




MONOLITE GA11 CARREGGIATA EST
PIANTA -Scala 1:100

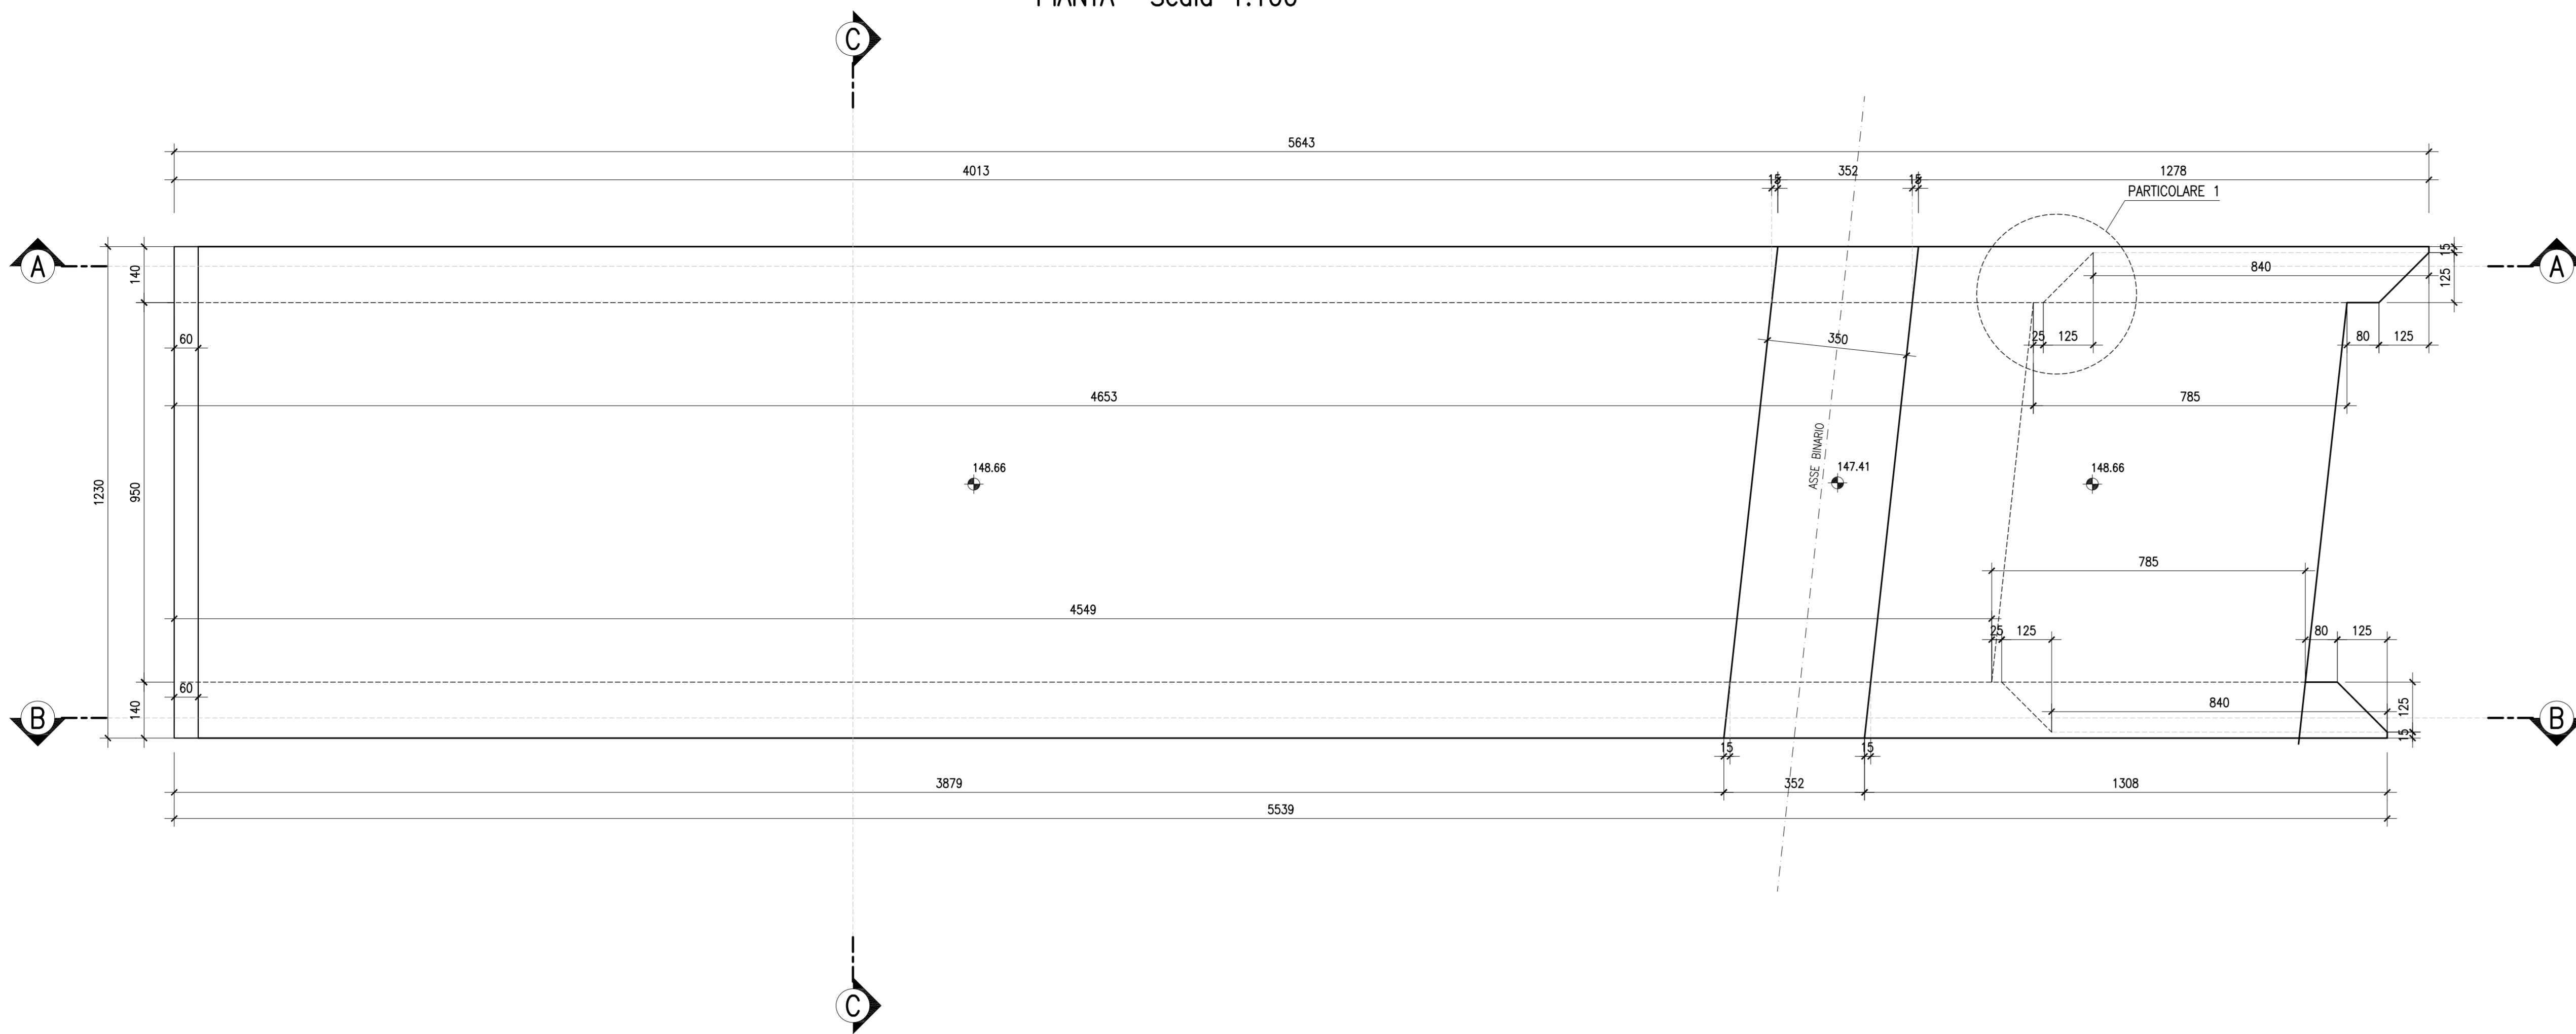

MONOLITE GA11 CARREGGIATA EST
SEZIONE A-A -Scala 1:100

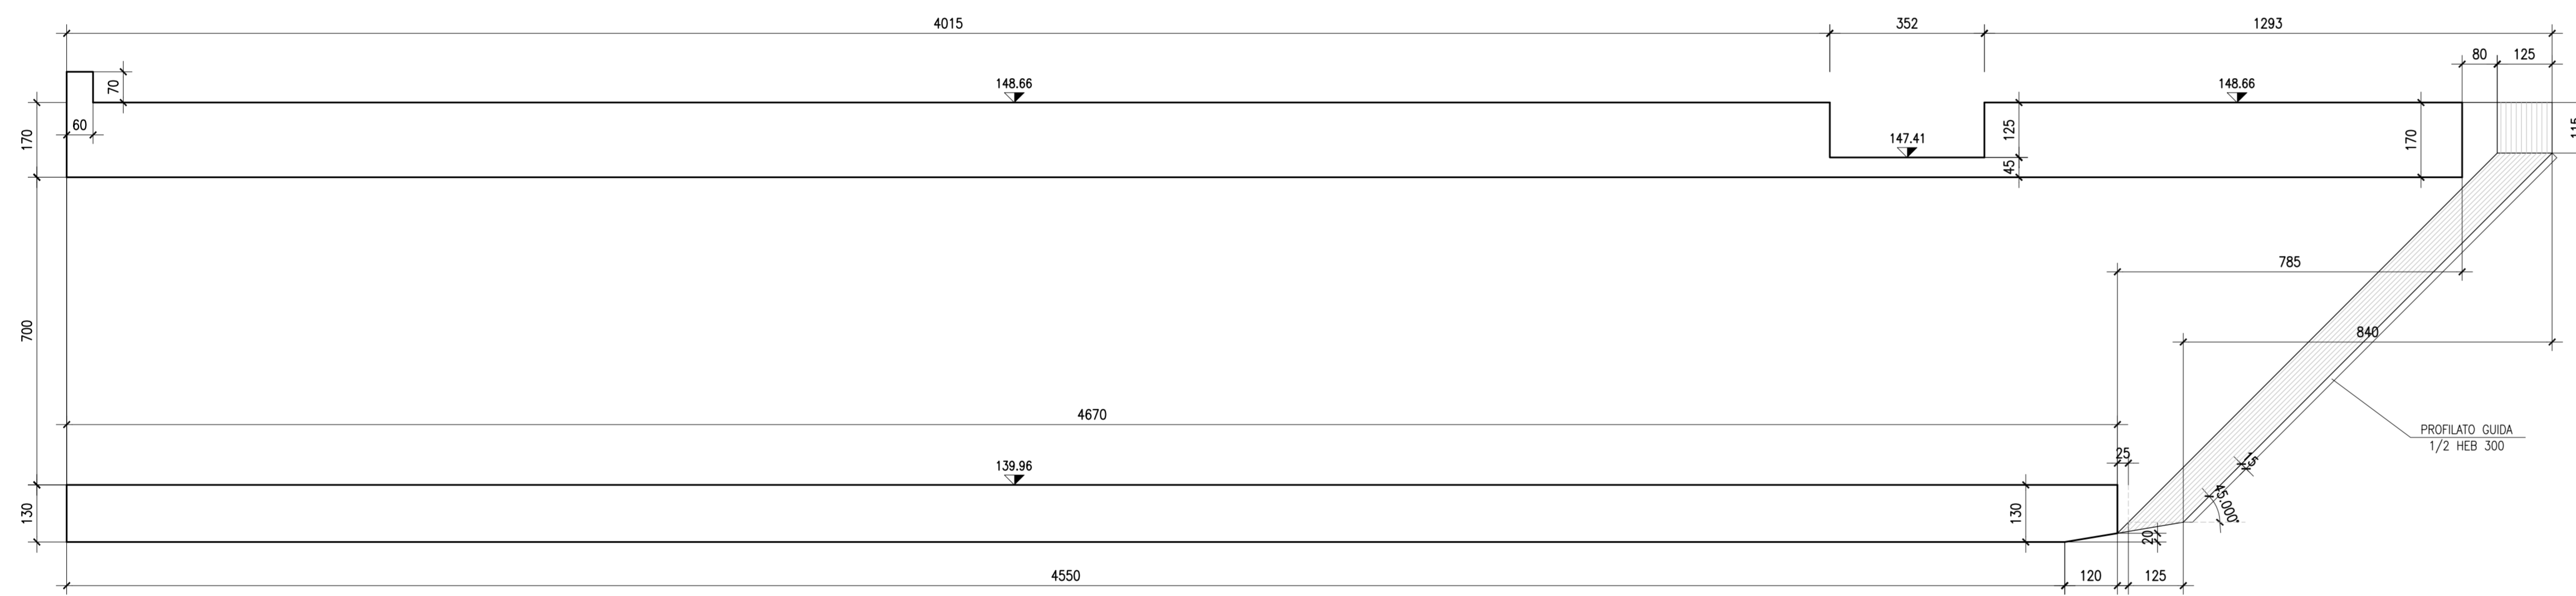


MONOLITE GA11 CARREGGIATA EST
SEZIONE B-B -Scala 1:100

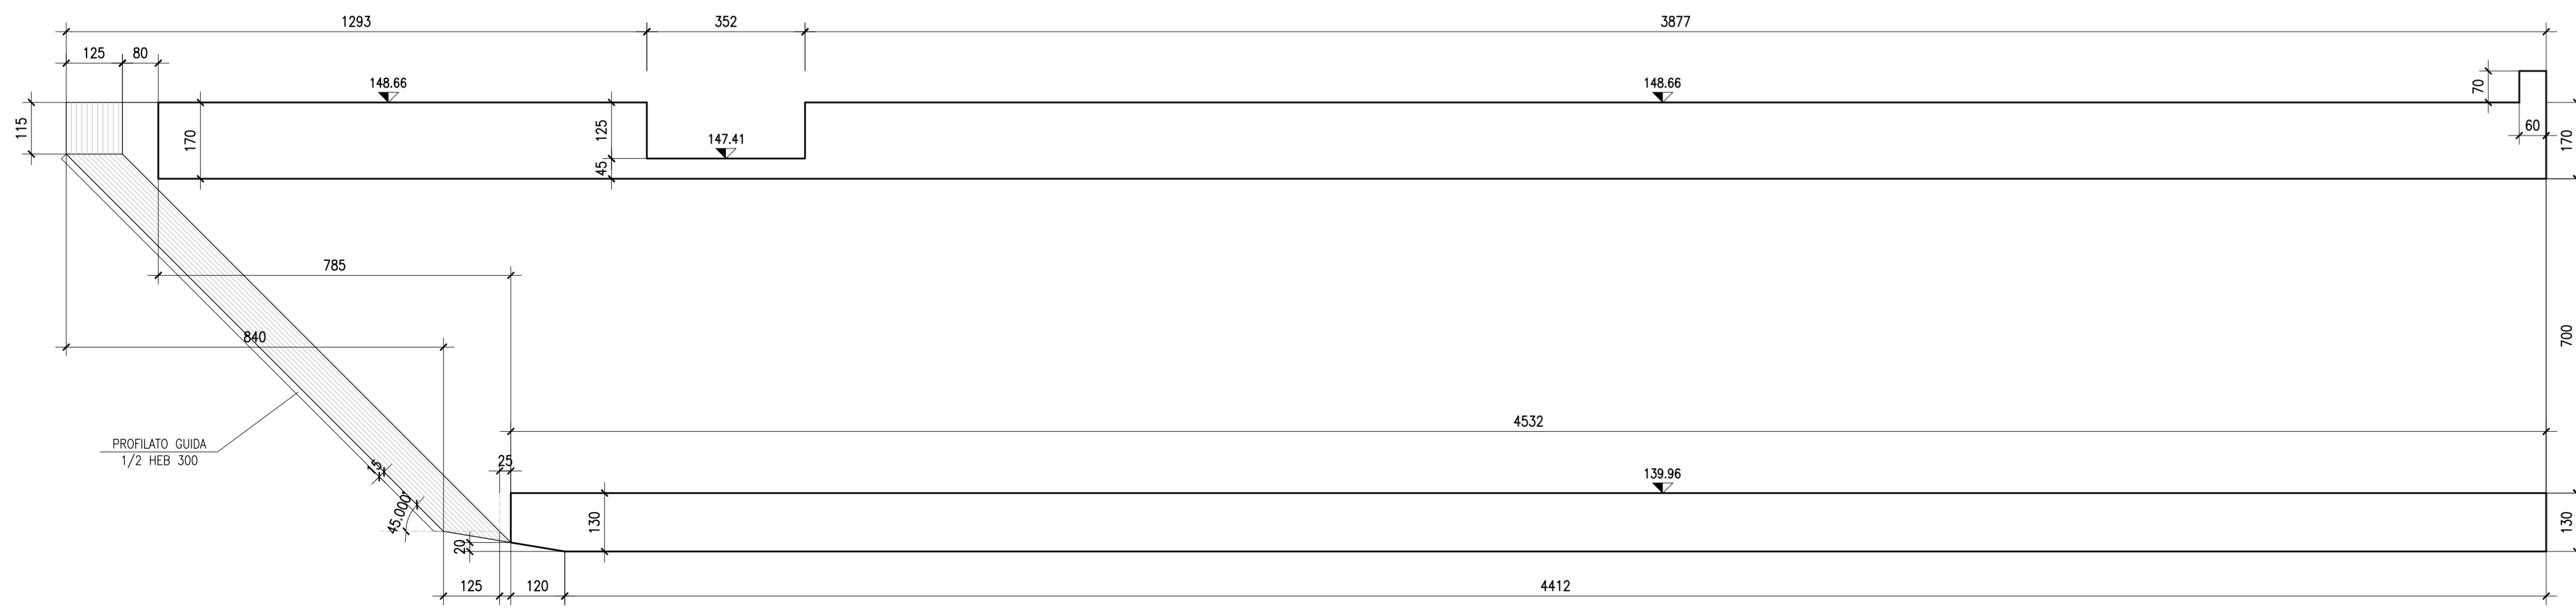


PARTICOLARE 1

Scala 1:20

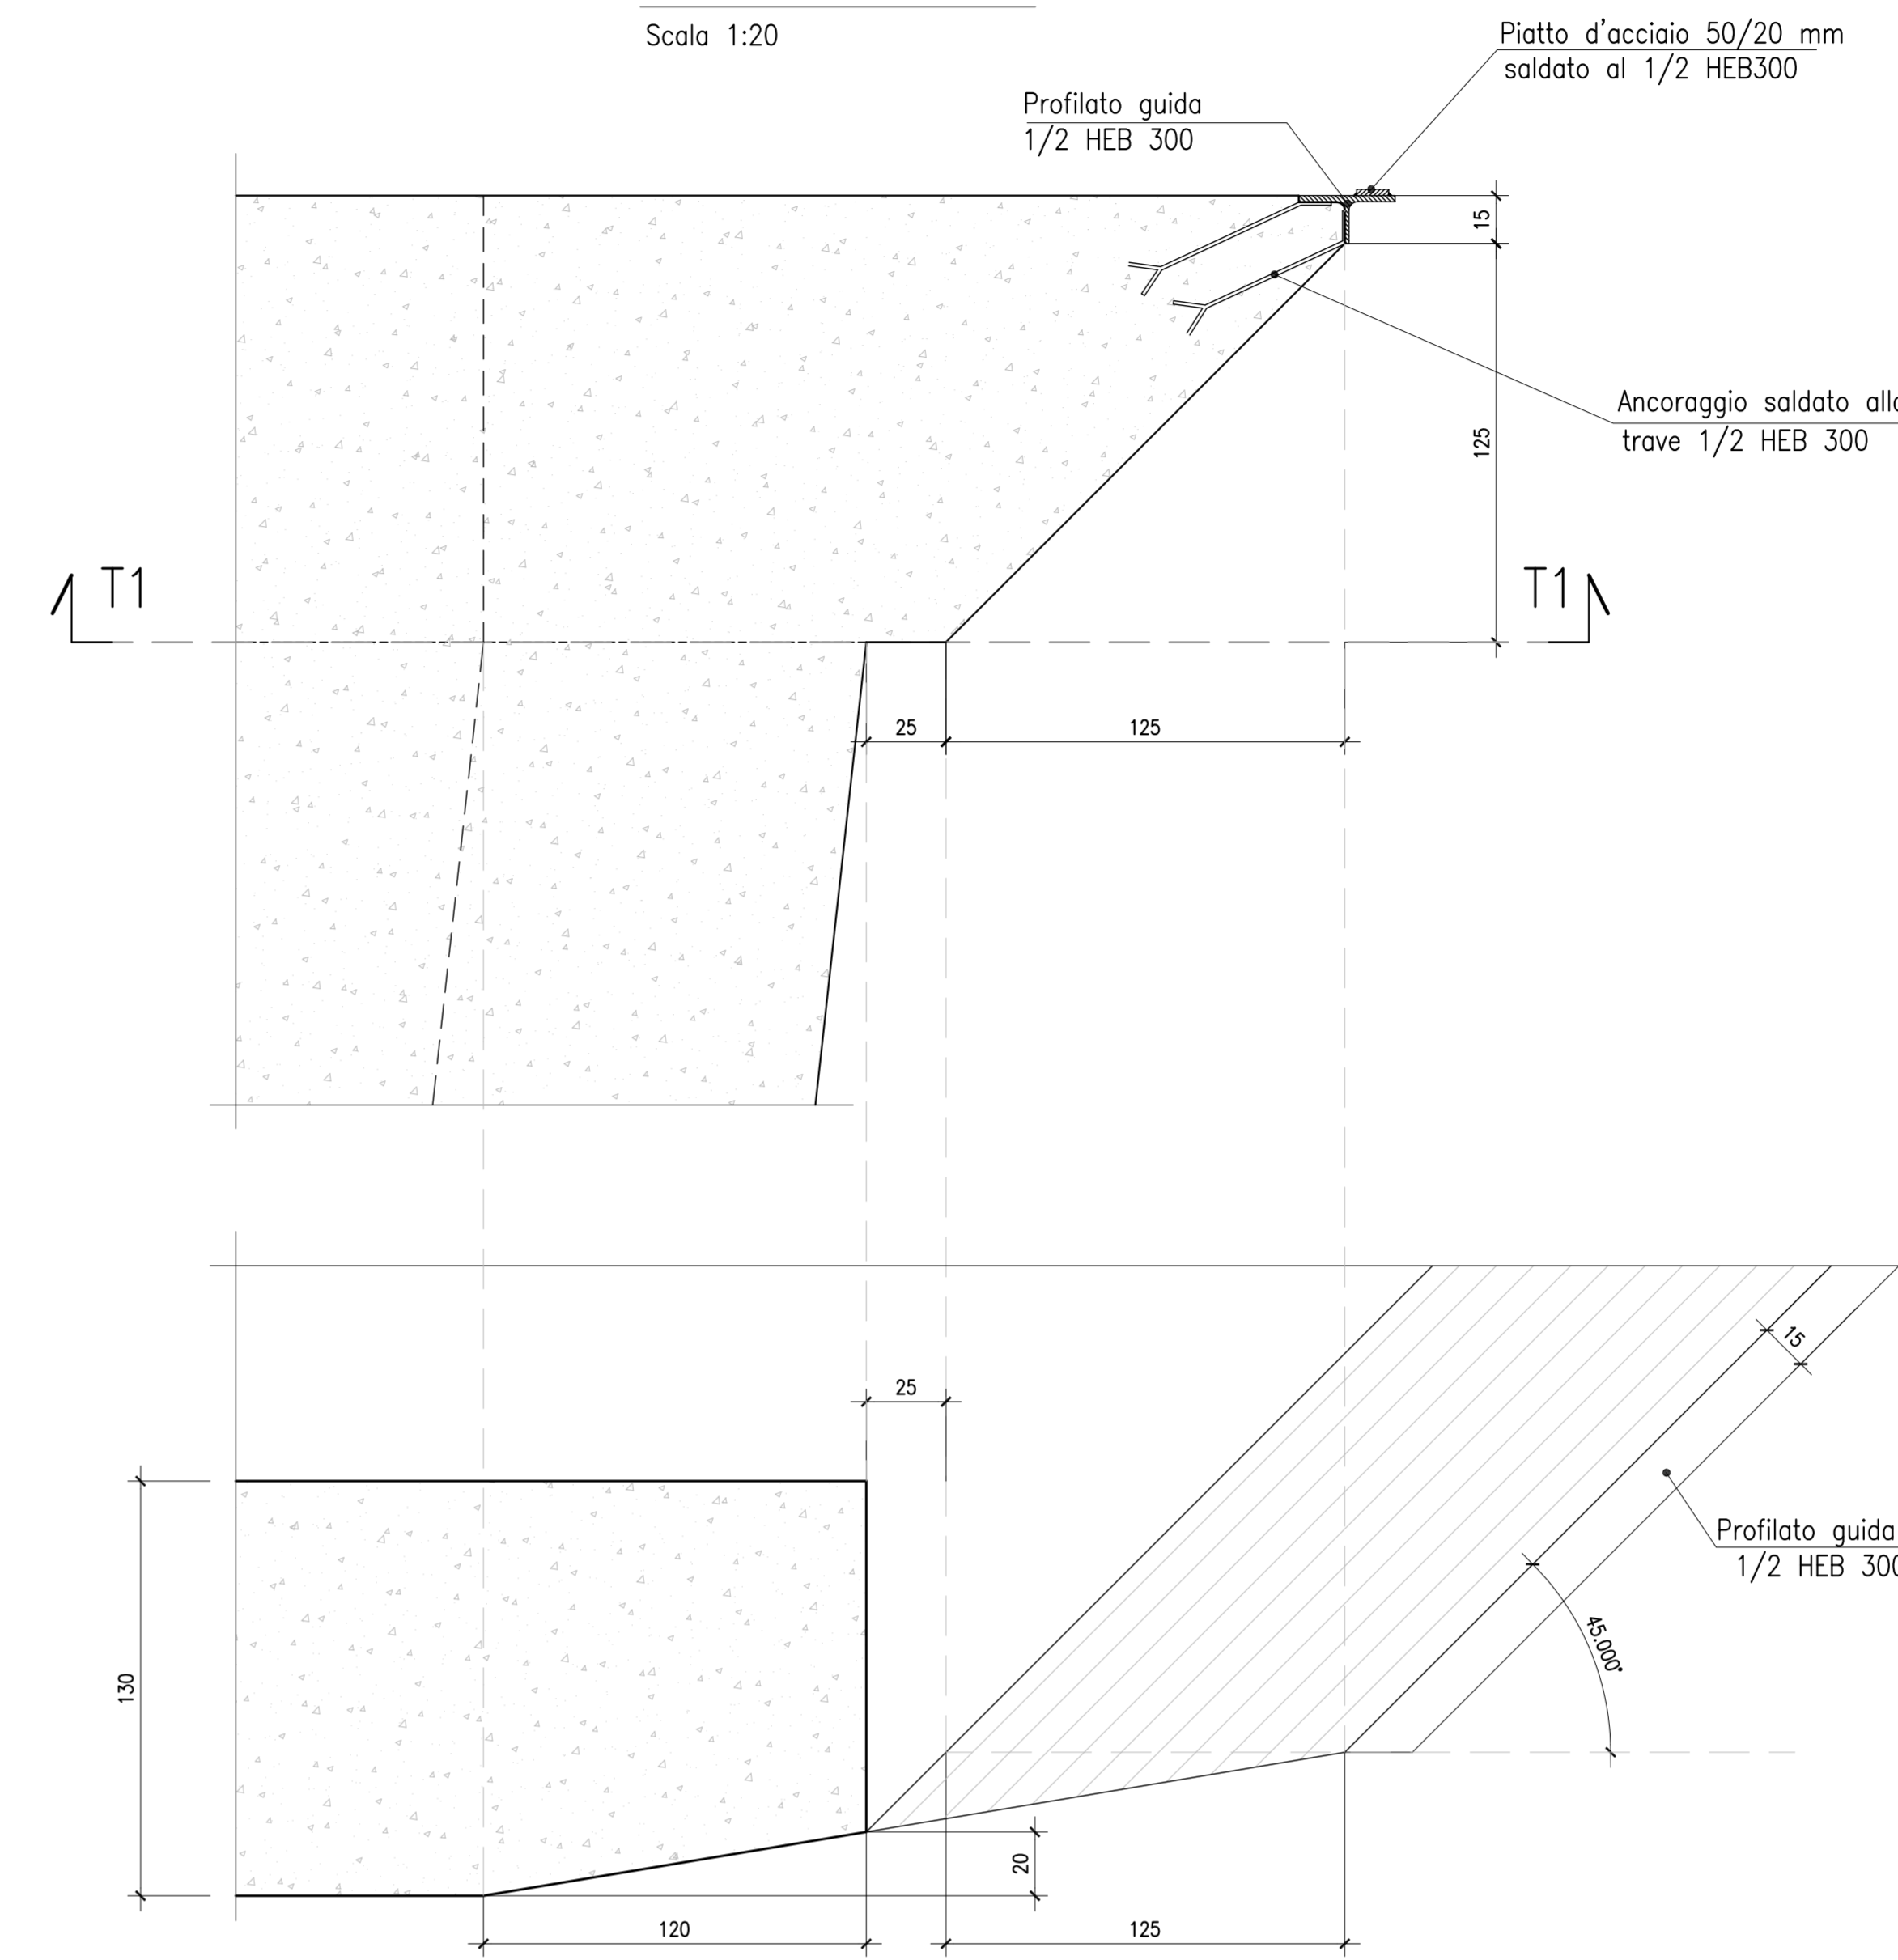

SEZIONE T1

MONOLITE GA11 CARREGGIATA EST
SEZIONE C-C -Scala 1:100

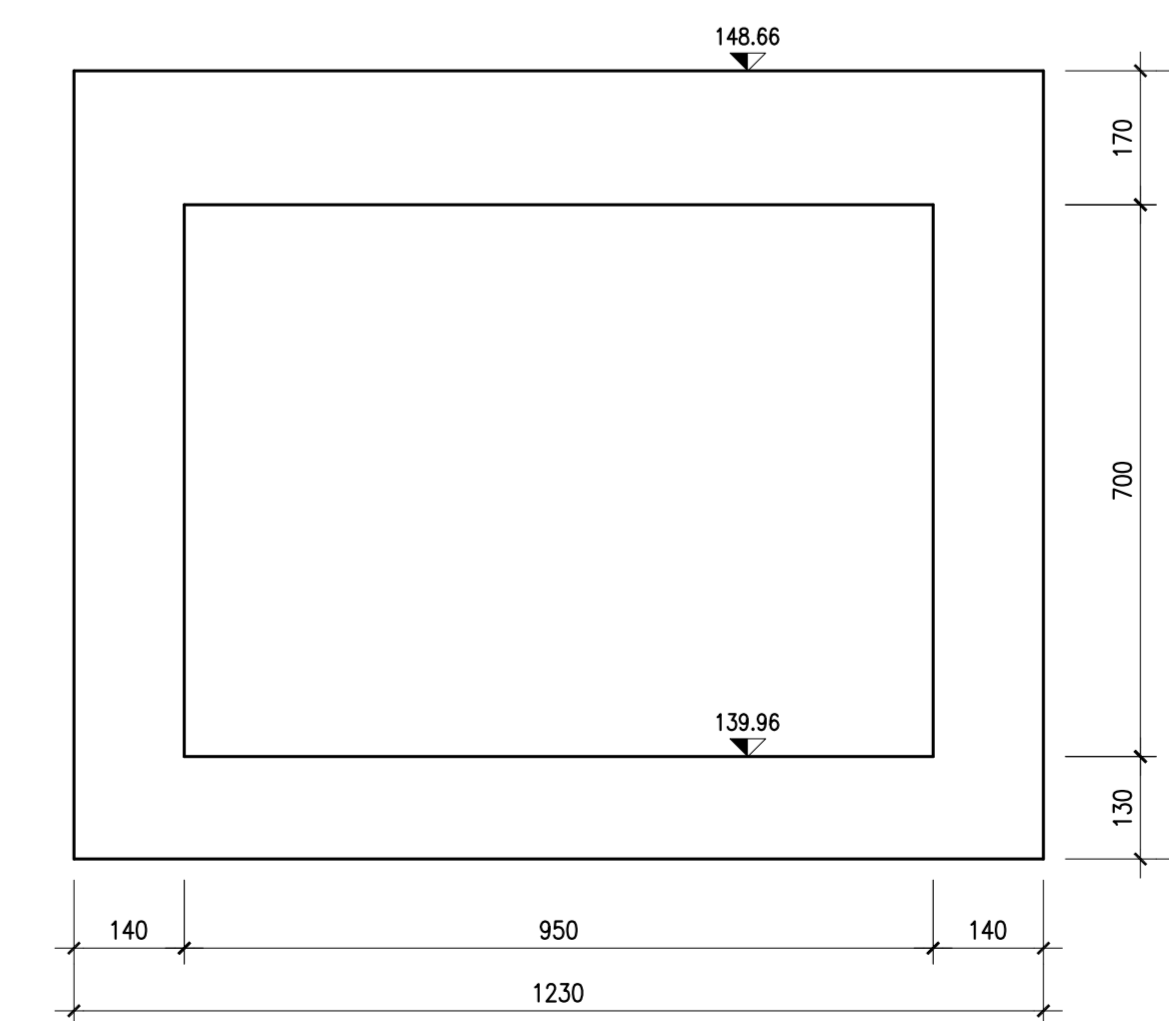

autostrade // per l'Italia

Tronco A52 - TANGENZIALE NORD

Oggetto Strada di collegamento urbana in affiancamento alla A52 (ex SP46) in comune di Novate Milanese

CUP: D61B16000030005

Fase progettuale PROGETTO PRELIMINARE per verifica ASSOGGETTABILITA'

LA CONCEDENTE LE CONCESSIONARIE

Ministero delle Infrastrutture e dei Trasporti
MILANOSERRAVALLE MILANOTANGENZIALI
IL DIRETTORE TECNICO
Dott. Ing. Giuseppe Colombo

Progettista / Progettazioni specialistiche / Validazione

MILANOSERRAVALLE MILANOTANGENZIALI
AREA PROGETTAZIONE E REALIZZAZIONE NUOVE OPERE
Il Responsabile
Roberto D'Avossa
AREA PROGETTAZIONE E REALIZZAZIONE NUOVE OPERE
Il Progettista
Ing. Matteo Maraschi

Descrizione Elaborato

OPERE STRUTTURALI
OPERE D'ARTE MAGGIORI: GA11-GALLERIA ARTIFICIALE FNM-VIABILITA' URBANA

CARPENTERIA MONOLITE

REV.	DATA	MODIFICAZIONE	DESCRIZIONE	REDATTO	VERIFICATO	APPROVATO
A	14/02/2015	-	-	-	-	-
B	-	-	-	-	-	-
C	-	-	-	-	-	-
D	-	-	-	-	-	-
E	-	-	-	-	-	-

Scala 1:100/1:20

Codifica Elaborato

5 0 2 2 P S T R 0 0 3 Z X X X X X X X A

Il presente documento non può essere riprodotto o tradotto in pubblico, né tutto o in parte, senza il consenso scritto della MILANOSERRAVALLE MILANOTANGENZIALI S.p.A. con riserva di azioni legali. È vietata espressamente la ristampa o l'uso non autorizzato senza permesso scritto dalla MILANOSERRAVALLE MILANOTANGENZIALI S.p.A. È vietata espressamente la ristampa o l'uso non autorizzato senza permesso scritto dalla MILANOSERRAVALLE MILANOTANGENZIALI S.p.A.