

PROVINCIA
COMUNE
LIVELLETTE

PROVINCIA DI PALAZZOLO DELLA STELLA
COMUNE DI PALAZZOLO DELLA STELLA

12.23.20
0.001200

PROVINCIA DI UDINE
COMUNE DI MUZZANA DEL TURGNANO

2.00.30
0.001200

VENEZA

TRISTE

PROGETTO PRELIMINARE A2

PROVINCIA DI UDINE
COMUNE DI POCENA

1.06.00
-0.002085

PROVINCIA DI UDINE
COMUNE DI MUZZANA DEL TURGNANO

2.00.30
0.001200

VENEZA


TRISTE

PROVINCIA DI UDINE
COMUNE DI MUZZANA DEL TURGNANO

2.00.30
0.001200

PROVINCIA DI UDINE
COMUNE DI MUZZANA DEL TURGNANO

2.00.30
0.001200

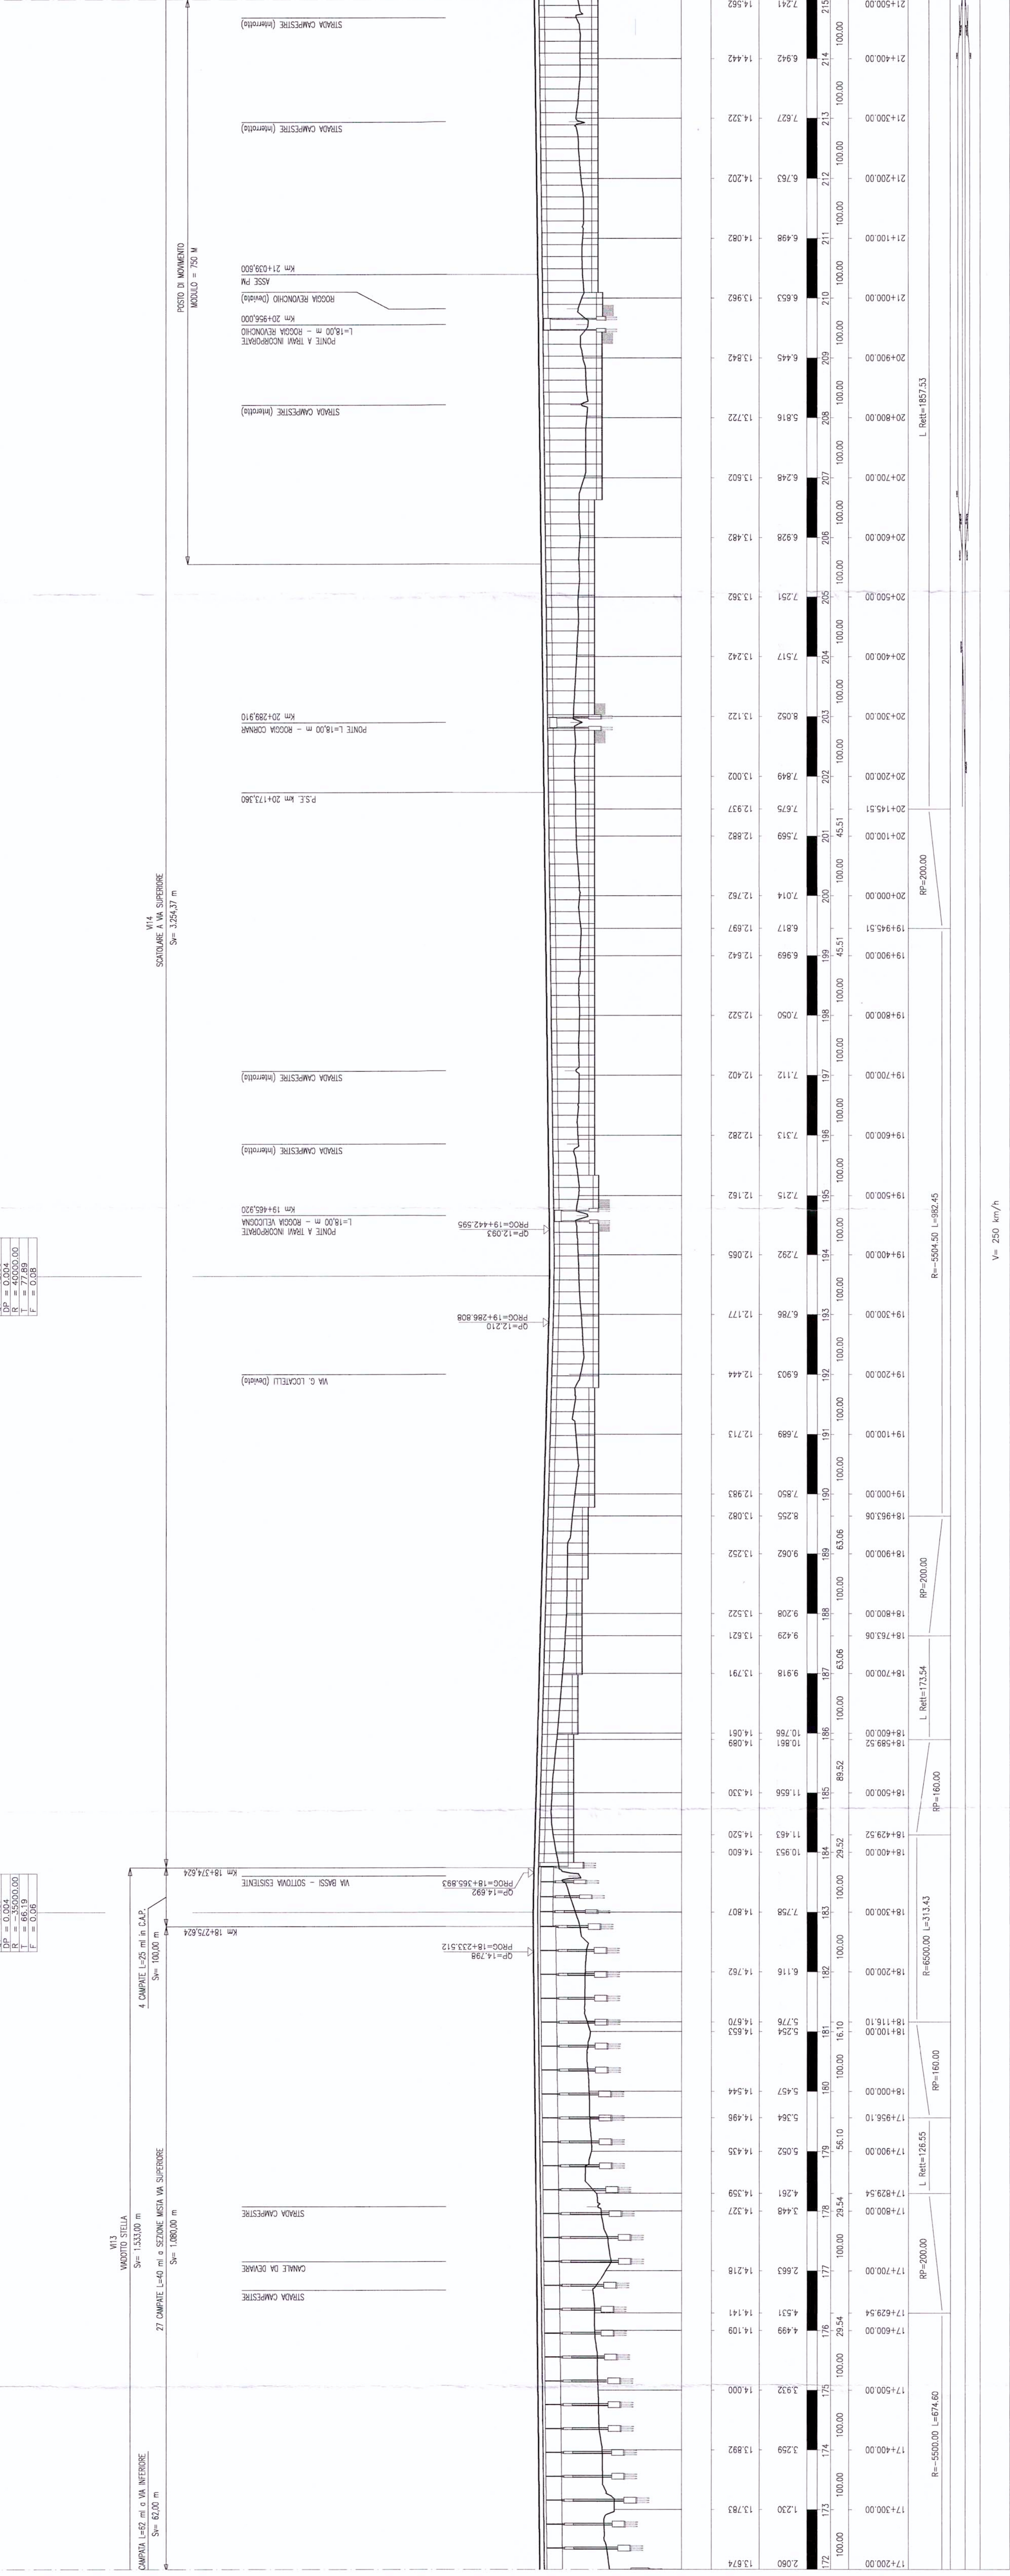

SCALA QUOTE 1:500
SCALA DISTANZE 1:5000
QT. REF. -10.000 mt

NUMERO SEZIONI

QUOTE PROGETTO

QUOTE TERRENO

ETOMETRICHE

DIST. PARZIALI

PROGRESSIVE

ANDAMENTO PLANIMETRICO

SCHEMATICO DI LINEA

VELOCITA' DI PROGETTO

COMITENTE: **RFI** GRUPPO FERROVIE DELLO STATO

PROGETTAZIONE: **ITALFERRA** Gruppo Ferrovie dello Stato

U.O.: PROGETTAZIONE LINEE, NODI E ARMAMENTO
PROGETTO PRELIMINARE

NUOVA LINEA AV/AC VENEZIA - TRIESTE
TRATTA PORTOGRUARO - RONCHI DEI LEGIONARI
Profilo Linea AV/AC Binarlo Pari
Tav. S/11

SCALA: 1:5.000/500

COMMESSA LOTTO FASE ENTE TIPO DOC. OPERA DISCIPLINA PROG. REV.

| | | | | | | | |
|------|----|---|----|----|--------|-----|---|
| L346 | 00 | R | 13 | F5 | IF0001 | 005 | A |
|------|----|---|----|----|--------|-----|---|

| Rev. | Descrizione | El. Data | Verificato | Data | Approvato | Data | Autore | Autore Data |
|------|---------------------|----------|------------|------------|------------|------------|--------|-------------|
| A | Emissione esecutiva | 0.000 | 07/07/2020 | 07/07/2020 | 07/07/2020 | 07/07/2020 | | |