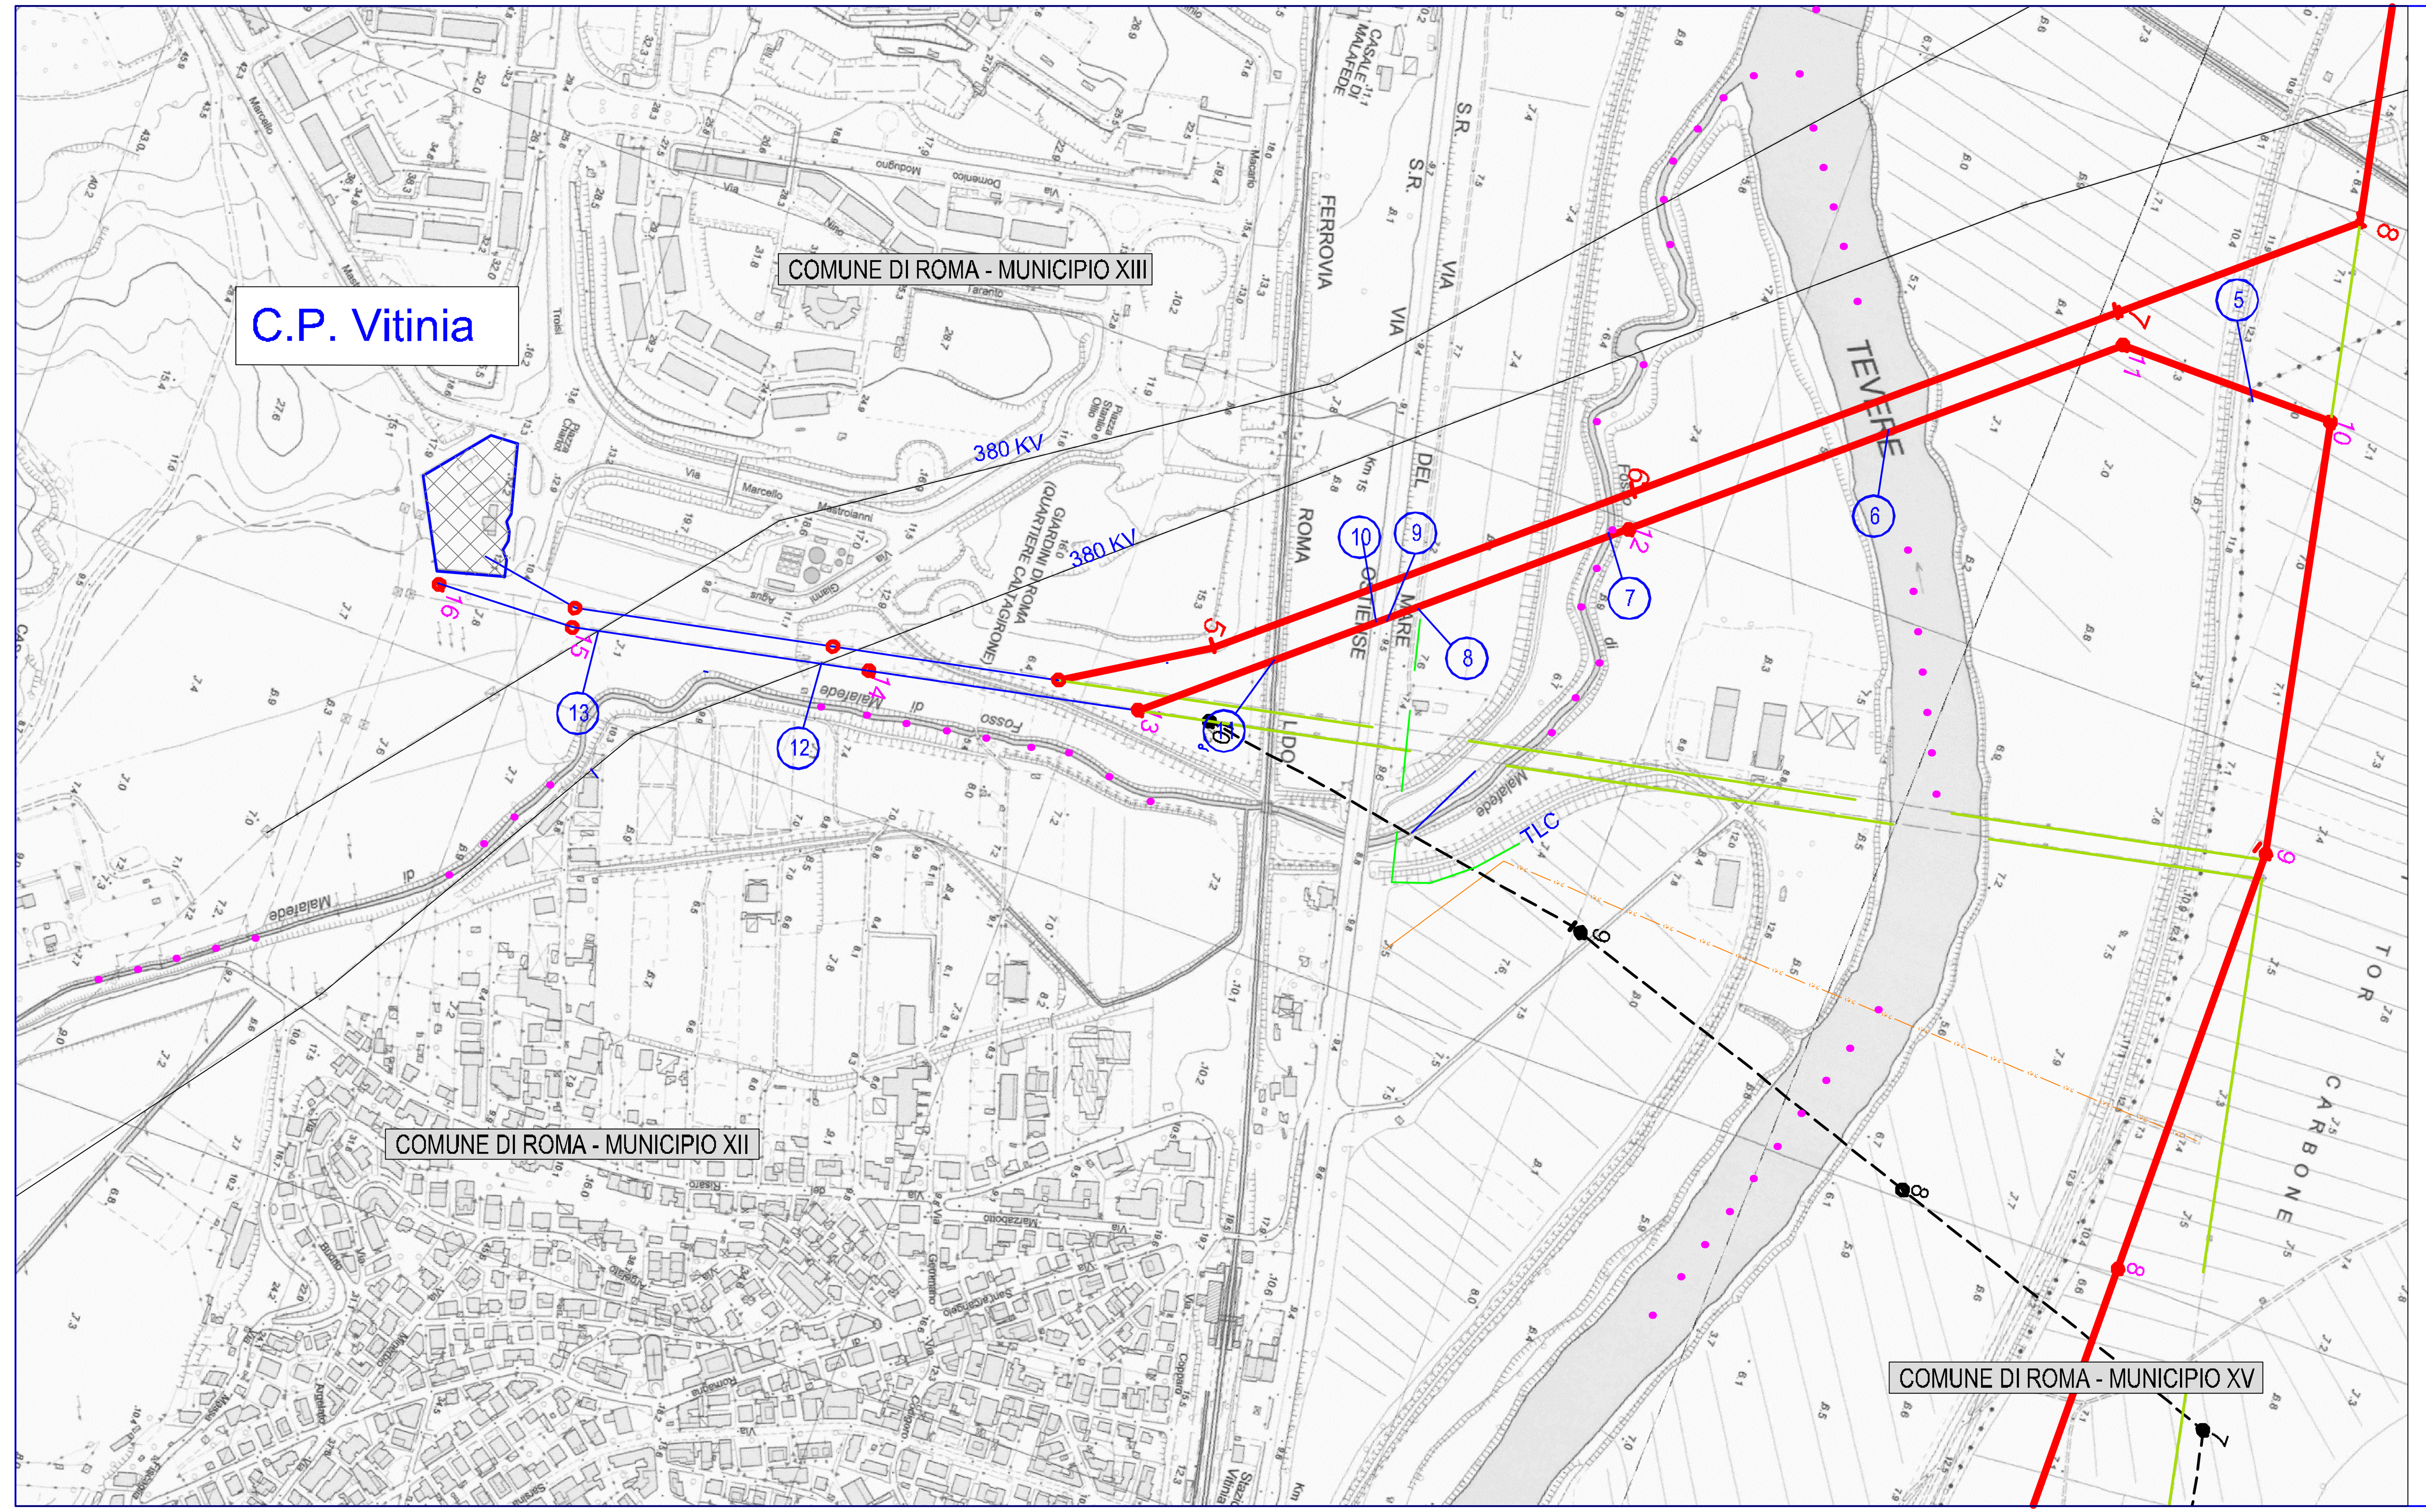

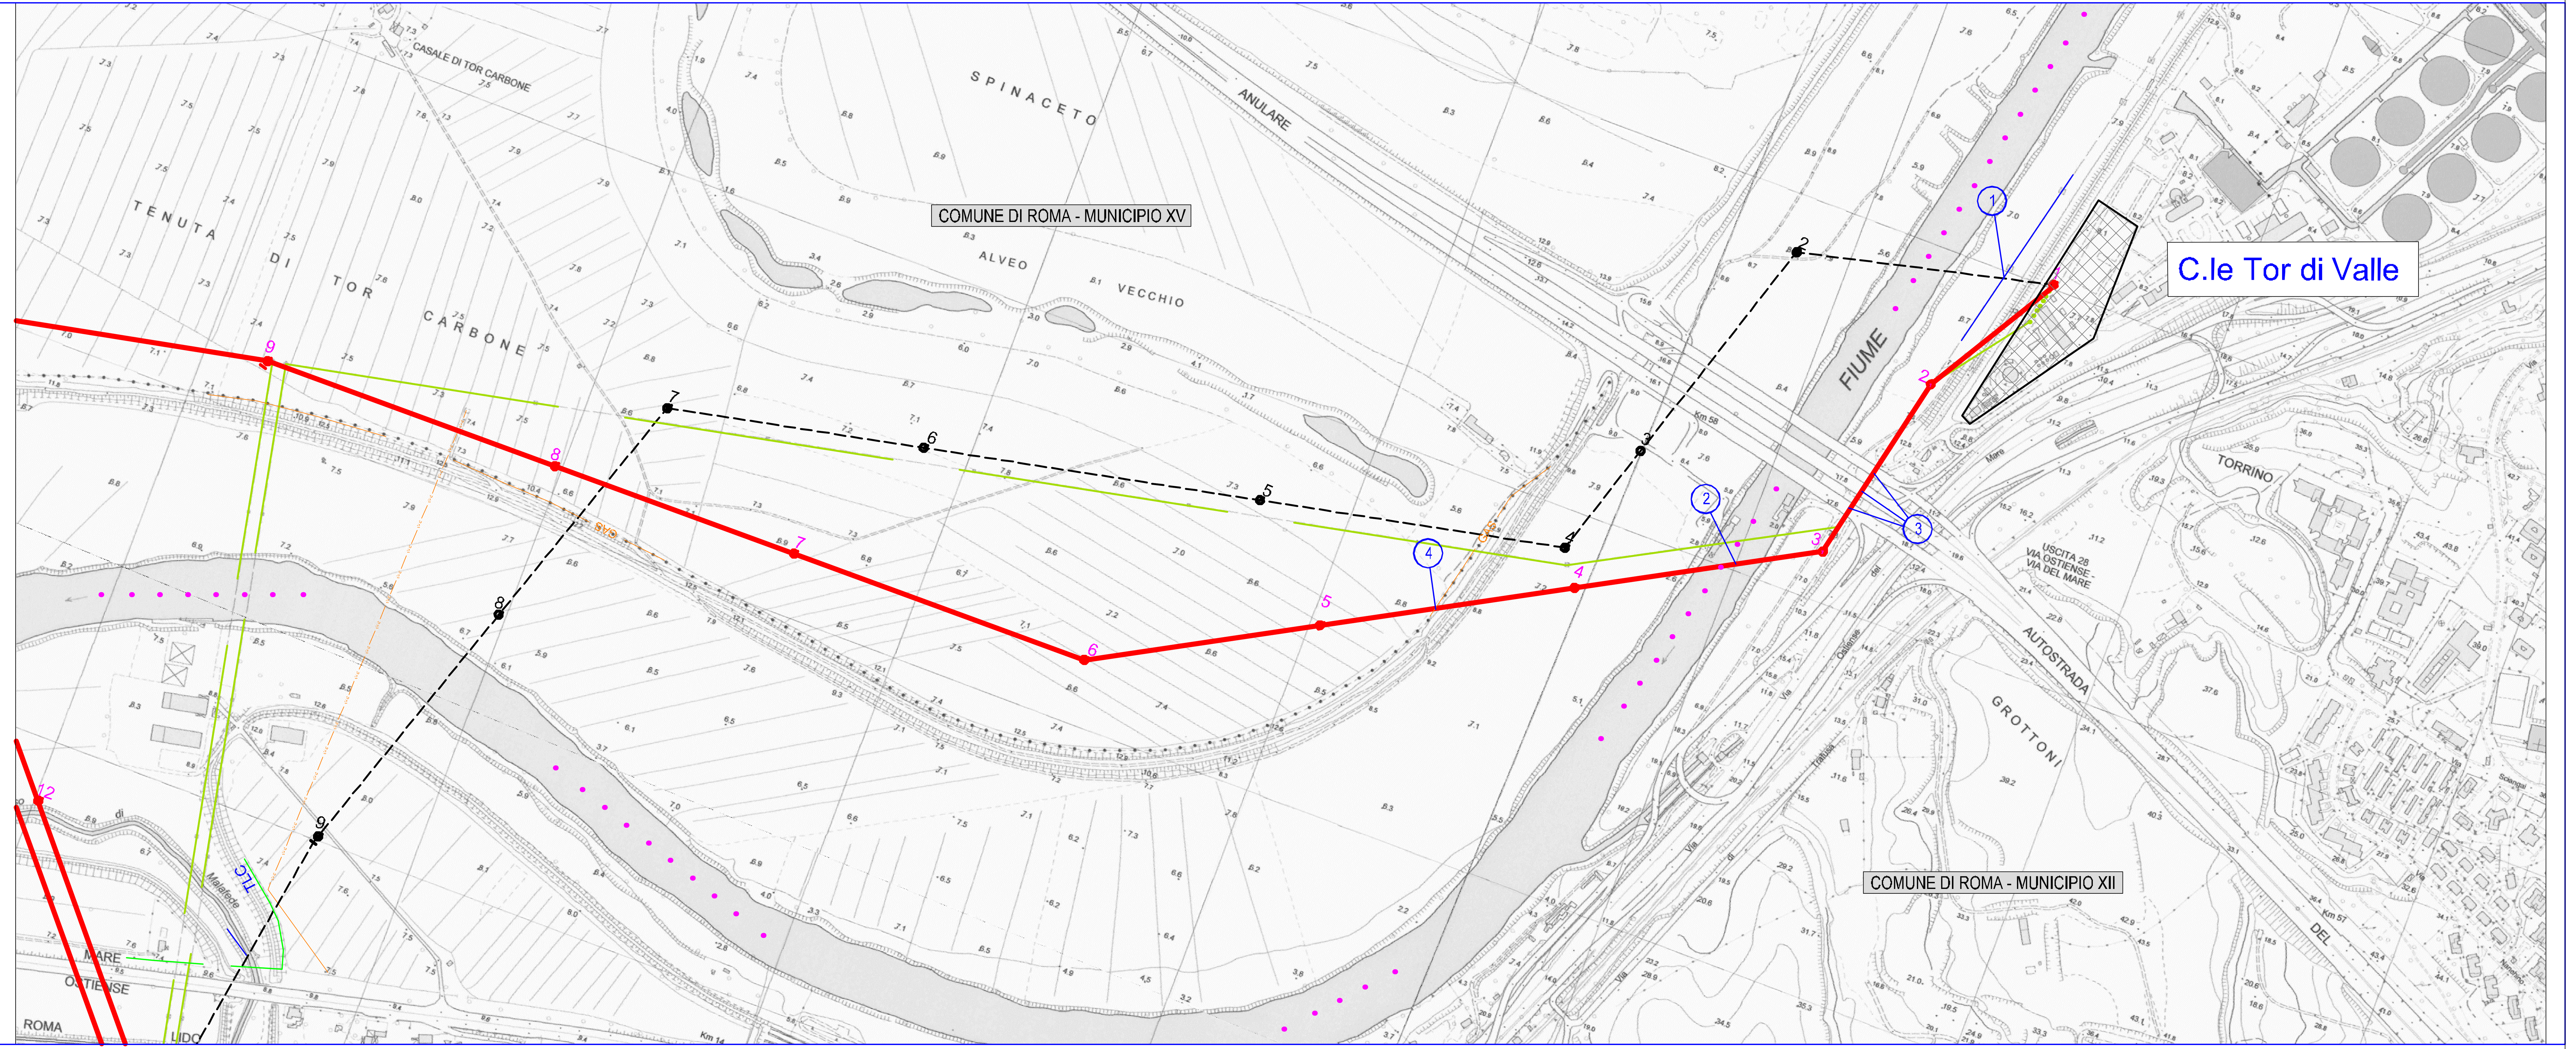

LEGENDA

- Tracciato elettrodotto aereo 150 KV esistente da mantenere e potenziare
- Elettrodotto 150 KV su nuovo tracciato in variante
- Tracciato Elettrodotto a 150 KV di cui all'istanza del 27/07/2010
- Elettrodotto a 150 KV aereo esistente da demolire
- Limiti Amministrativi
- (N) Numero interferenza

Distribuzione dei sostegni preliminare. In sede di progetto esecutivo potrebbero verificarsi variazioni di posizioni, di altezza o di tipologia di sostegni.

REVISIONI

N.	DATA	DESCRIZIONE	ELABORATO	VERIFICATO	APPROVATO
02	15/07/2011	Aggiunta picchettazione delle varianti			
01	10/06/2011	Variante Ingressi Vitinia e Golena Tevere			
00	15/03/2010	Riassetto Area Metropolitana di Roma Studio di Massima		M. Forotti SRI/PRI-RM	E. Farci SRI/PRI-RM

TIPOLOGIA DELL'ELABORATO	CODIFICA DELL'ELABORATO
	DE0584QSWBER00050_00

Terna

PROGETTO	TITOLO
	Potenziamento direttrice 150 kV "Lido - Vitinia - Tor di Valle"
RICAVATO DAL DOC. TERNA	tratto "Vitinia - Tor di Valle"
CLASSIFICAZIONE DI SICUREZZA	Corografia con tracciato e opere attraversate

NOME DEL FILE	SCALA CAD	FORMATO	SCALA	FOGLIO
DE0584QSWBER00050_00	1 unità = 5 m	297 x 1350	1:5.000	1 / 1

Questo documento contiene informazioni di proprietà Terna S.p.A. e deve essere utilizzato esclusivamente dal destinatario in relazione alle finalità per le quali è stato ricevuto. E' vietata qualsiasi forma di riproduzione o di divulgazione senza l'esplicito consenso di Terna S.p.A.

This document contains information proprietary to Terna S.p.A. and it will have to be used exclusively for the purposes for which it has been furnished. Whichever shape of spreading or reproduction without the written permission of Terna S.p.A. is prohibit.