



**KEYPLAN**

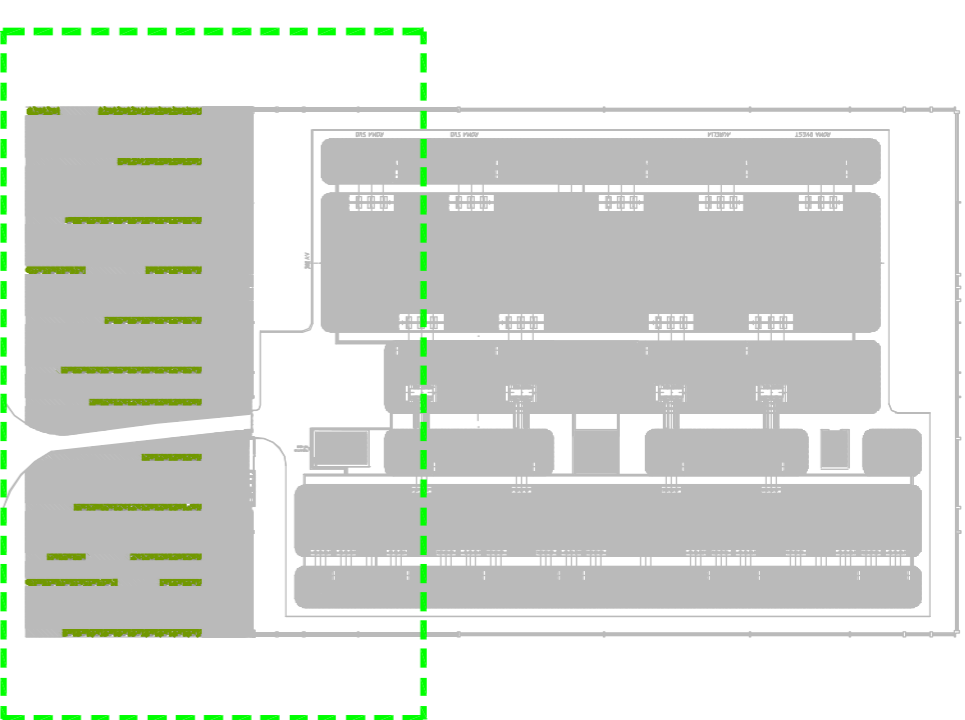

**LEGENDA**

- Opere verdi**
  - Acer campestre*
  - Cornus mas*
  - Catalpaegus monogyra*
- Trattamenti del suolo**
  - Erba medio alta*
  - Paccianatura*
- Opere ed elementi complementari**
  - Pavimentazioni**
    - Pavimentazione in asfalto*
    - Ghiala scura di fiume*
    - Ghiala medio scura*
  - Recinzioni**
    - Bionnuri*
    - Setto in cemento armato*
    - Setto luminoso*

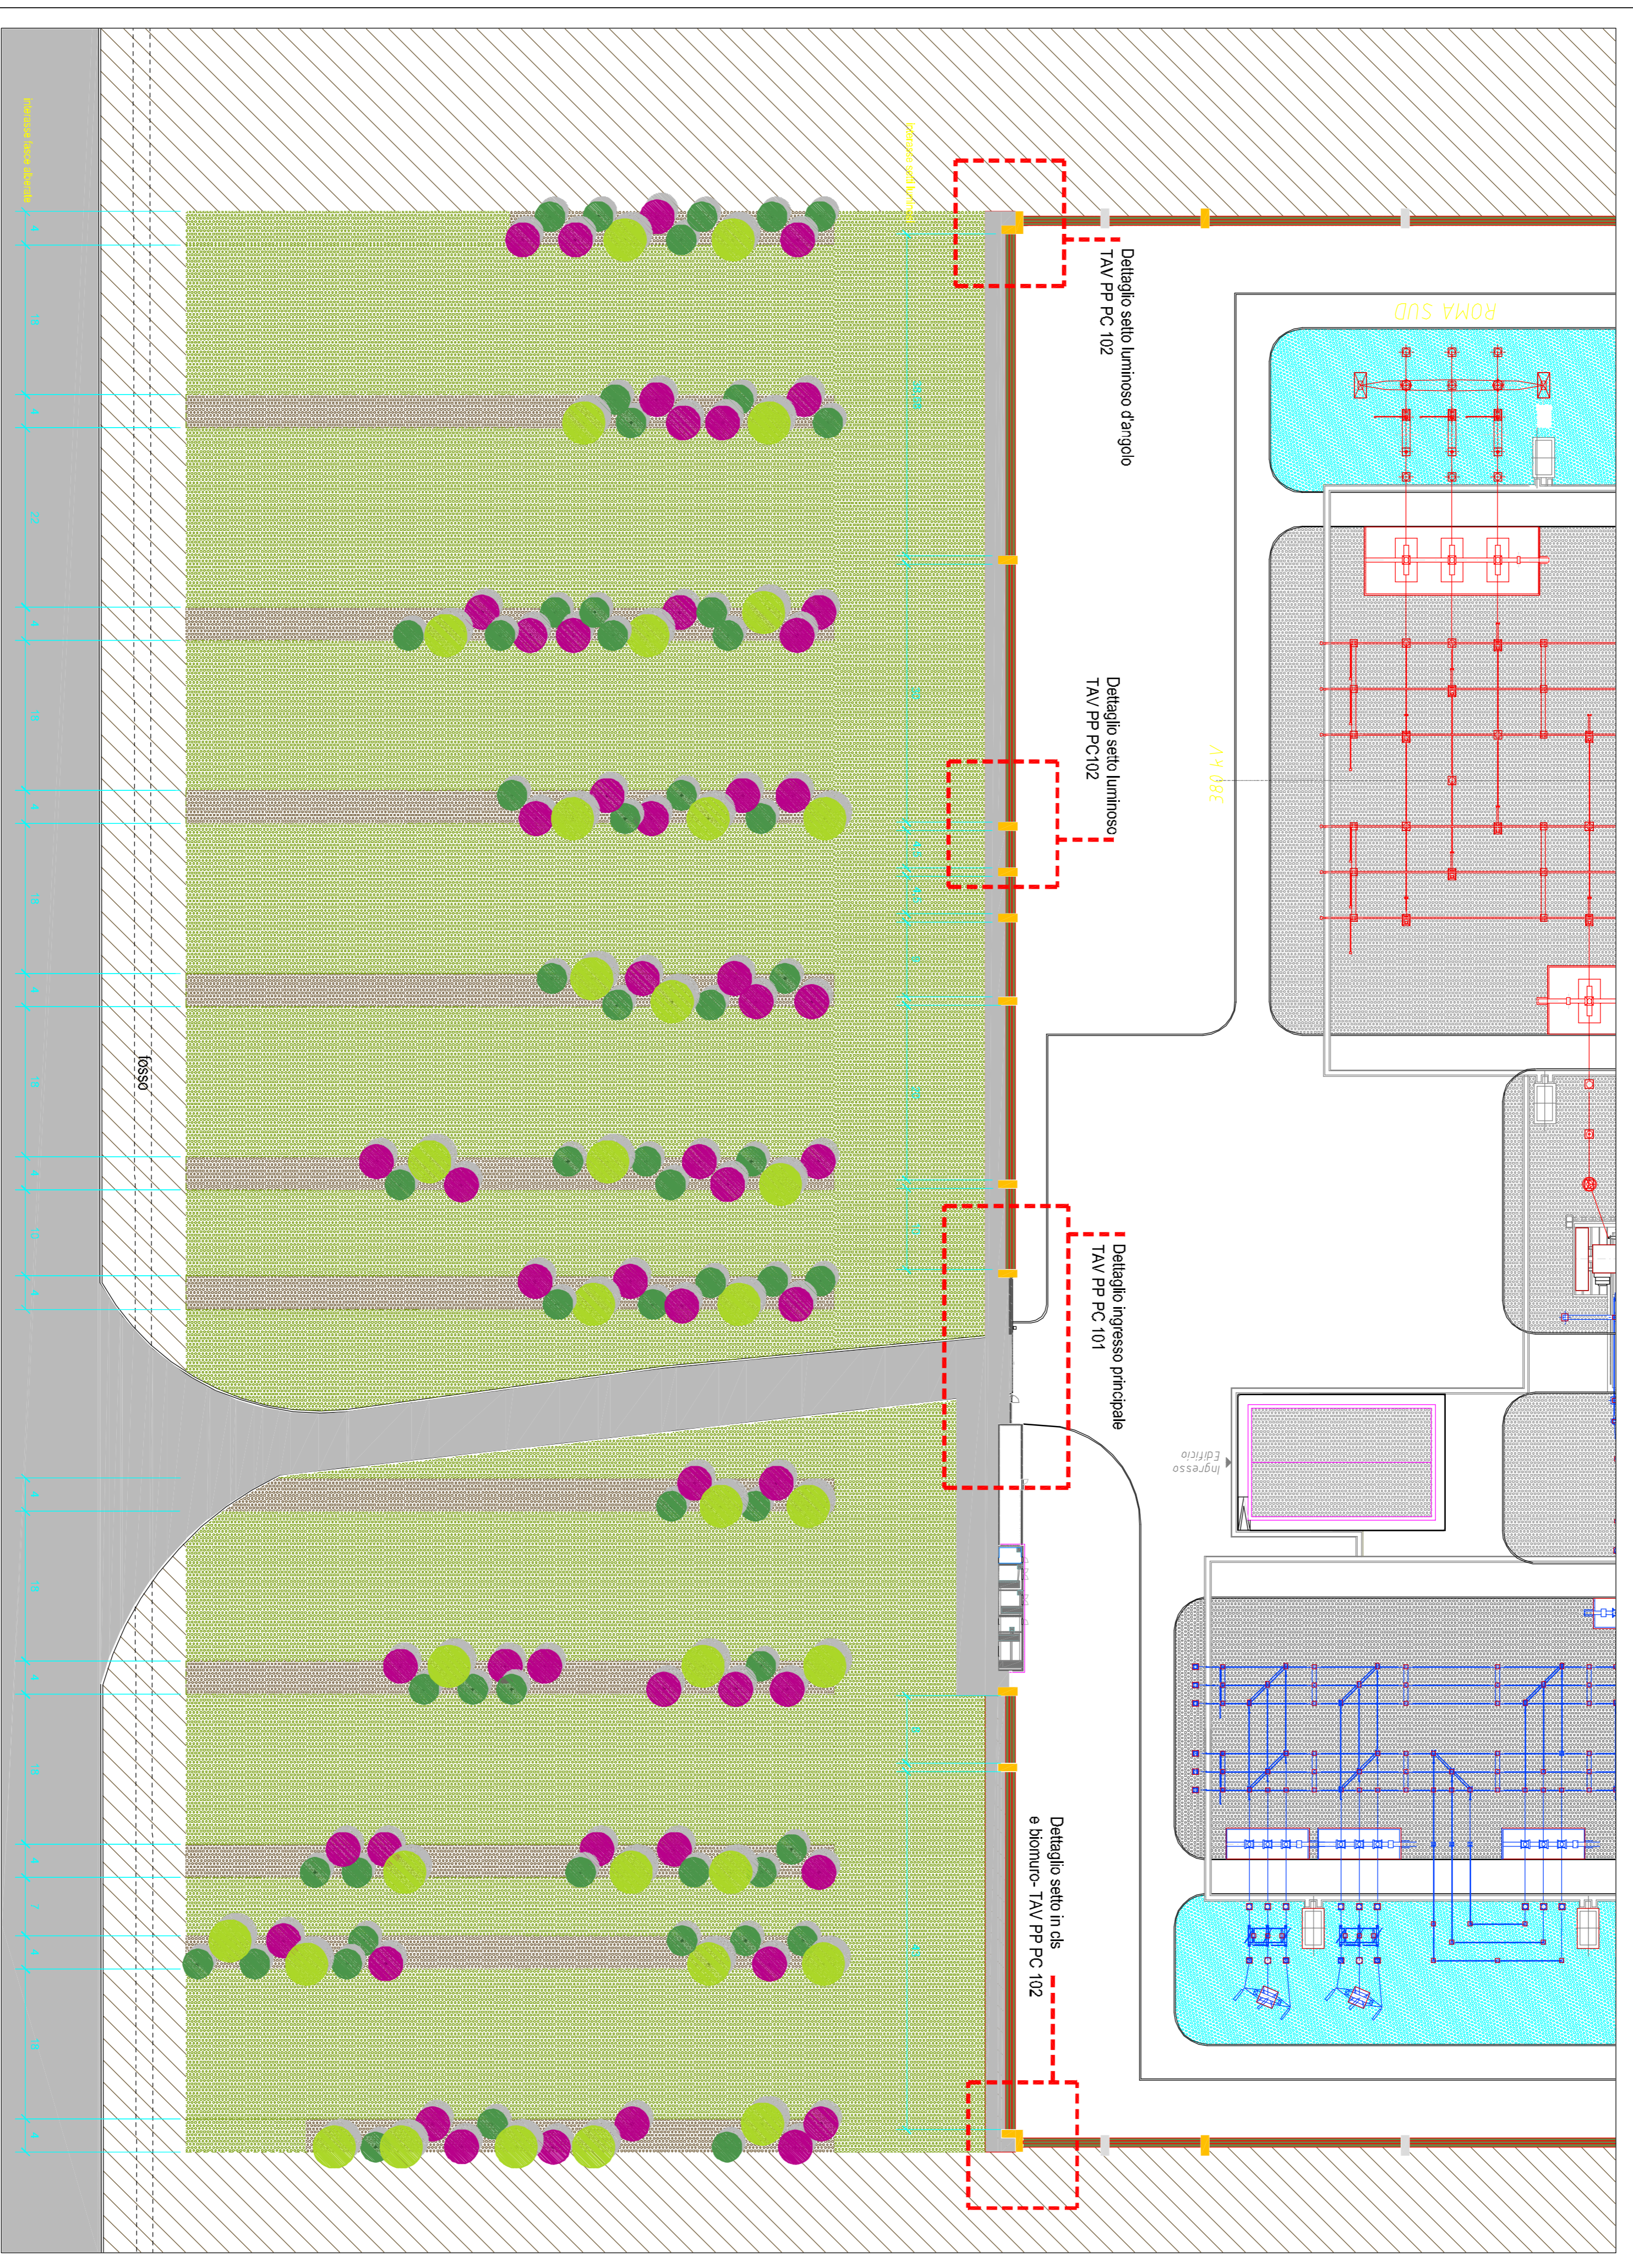

Maria Grazia Tampieri architetto  
 sede legale: via Rialto 36 38068 Rovereto TN  
 studio: via Aladino Govoni 24 00136 Roma tel/fax 06.35346580  
 segreteria@tampieristudio.it

Committente: Tema s.p.a.

Comune di Roma - Provincia di Roma

Inserimento paesaggistico/architettonico  
 della nuova S. E. 380-150 di Ponte Galeria

**PLANIMETRIA GENERALE DI PROGETTO**

scala: 1:500

data:

codice elaborato: PP PP 102

progettista  
 Arch. Maria Grazia Tampieri