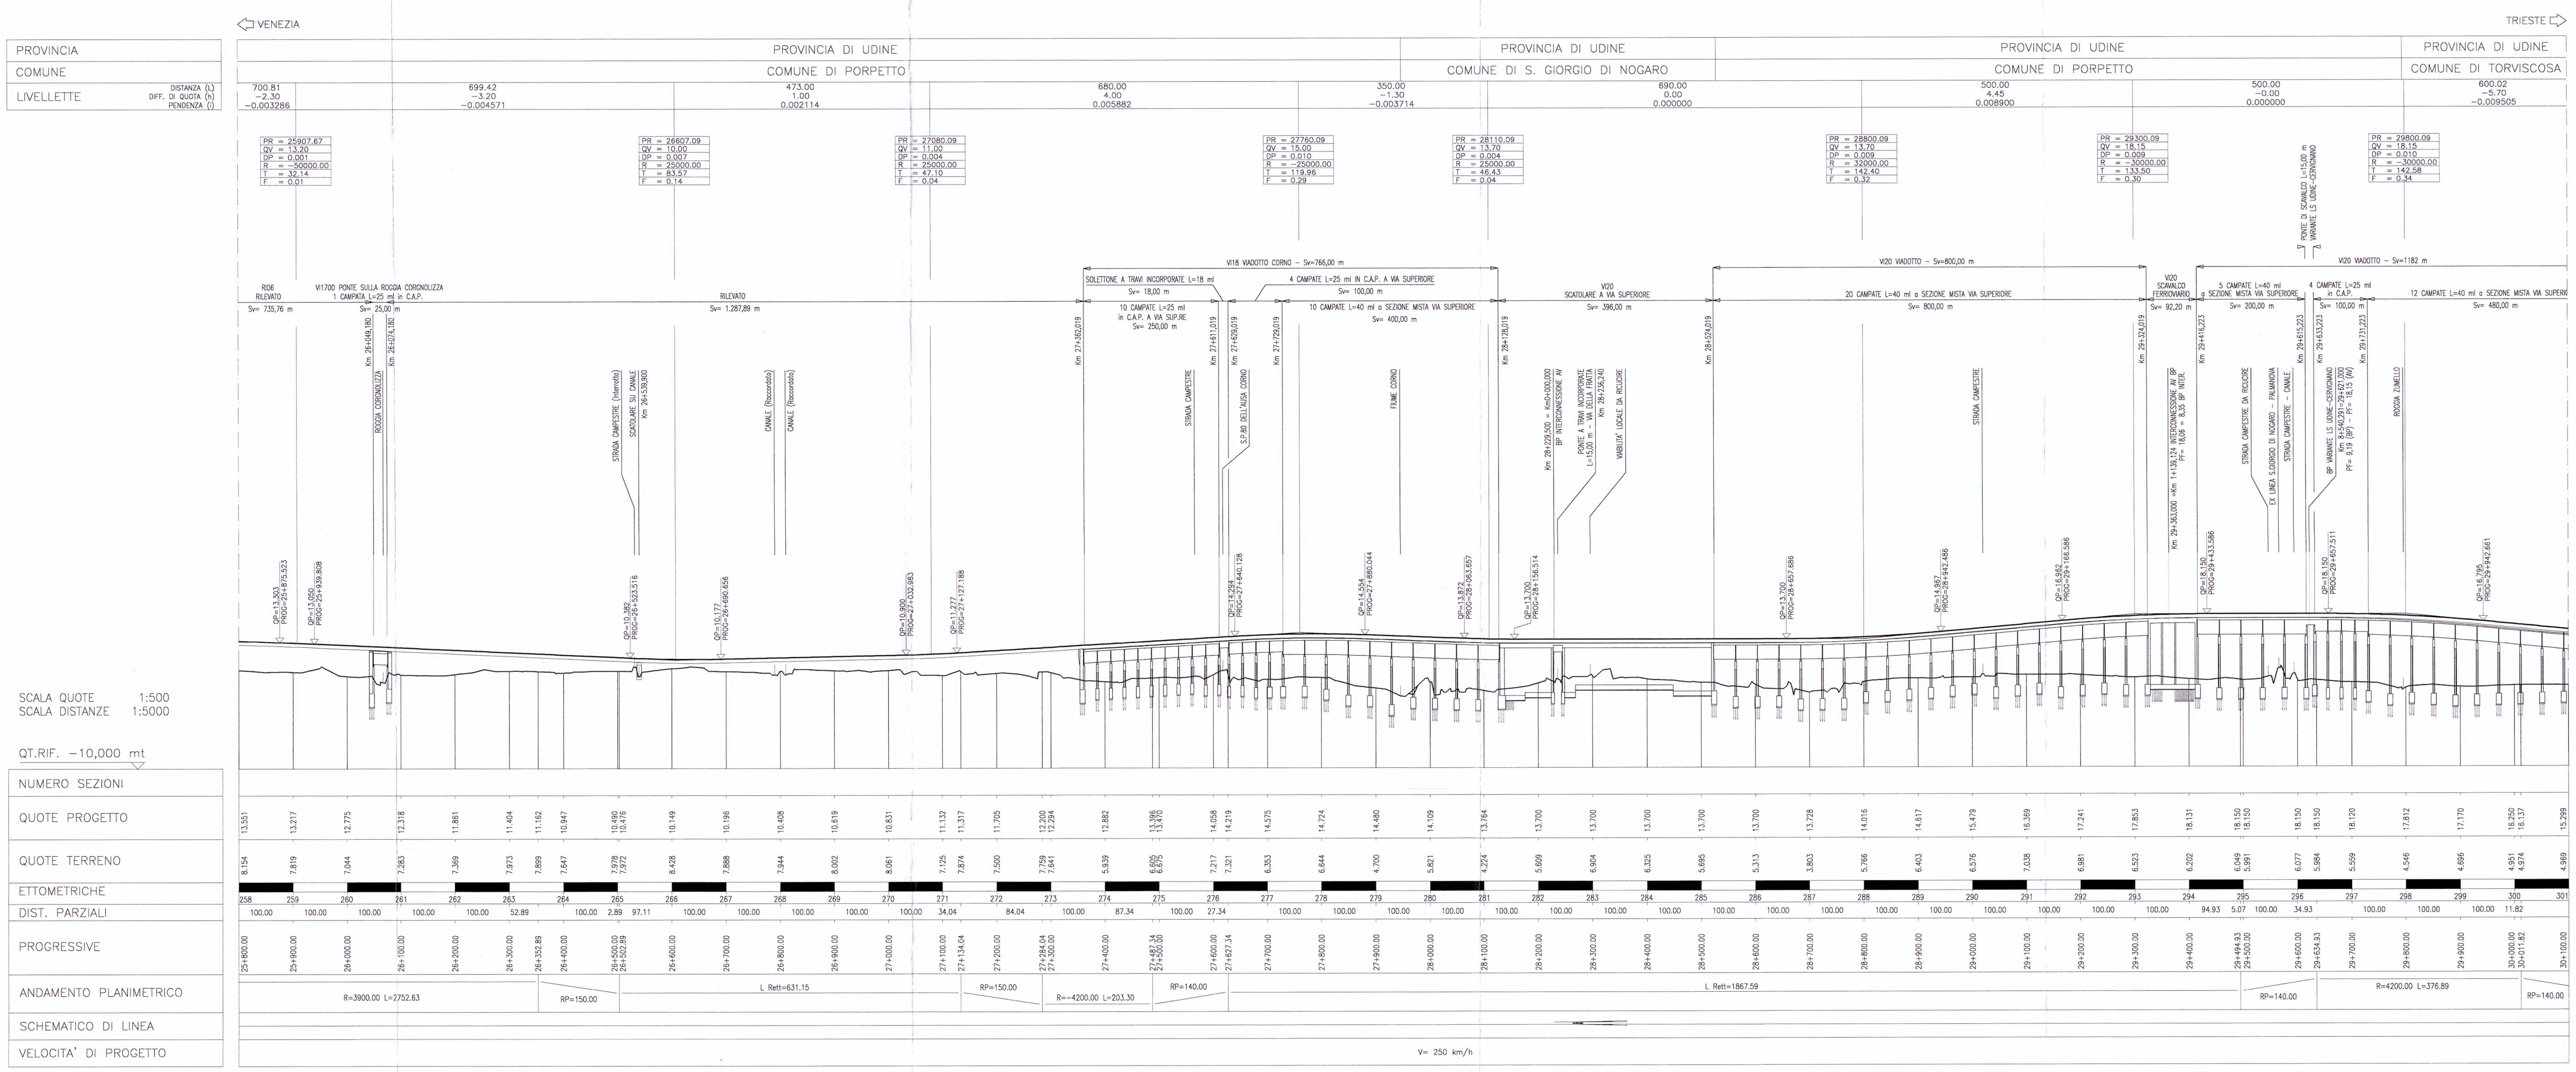

COMMITTENTE:

RFI RETE FERROVIARIA ITALIANA
GRUPPO FERROVIE DELLO STATO

PROGETTAZIONE:

ITALFERR
GRUPPO FERROVIE DELLO STATO

U.O.: PROGETTAZIONE LINEE, NODI E ARMAMENTO

PROGETTO PRELIMINARE

NUOVA LINEA AV/AC VENEZIA - TRIESTE
TRATTA PORTOGRUARO - RONCHI DEI LEGIONARI
Profilo Linea AV/AC Binario Pari
Tav. 7/11

SCALA:
1 : 5.000/500

COMMESSA	LOTTO	FASE	ENTE	TIPO DOC.	OPERA/DISCIPLINA	PROGR.	REV.
L346	00	R	13	F5	IF0001	007	A

Revis.	Descrizione	Redatto	Data	Verificato	Data	Approvato	Data	Autorizzato Data
A	**Emissione esecutiva**	G. Gallo	Novembre 2010	G.Ingrosso M.Fabbri	Novembre 2010	FOCHESATO	Novembre 2010	L. Bernardini Novembre 2010

File: L34600R13F5IF0001007A.dwg

n.Elab.: 33

Questo progetto è cofinanziato dalla Comunità Europea