

PROVINCIA  
COMUNE  
LIVELLETTI

PROVINCIA DI UDINE  
COMUNE DI TORVISCOSA

PROVINCIA DI BAGNARIA ARSA  
COMUNE DI BAGNARIA ARSA

SCALA QUOTE 1:500  
SCALA DISTANZE 1:5000

QT. RIF. = 10.000 mt

NUMERO SEZIONI

QUOTE PROGETTO

QUOTE TERRENO

ETTOIME FRICHE


DIST. PARZIALI

PROGRESSIVE

ANDAMENTO PLANIMETRICO

SCHEMATICO DI LINEA

VELOCITA' DI PROGETTO

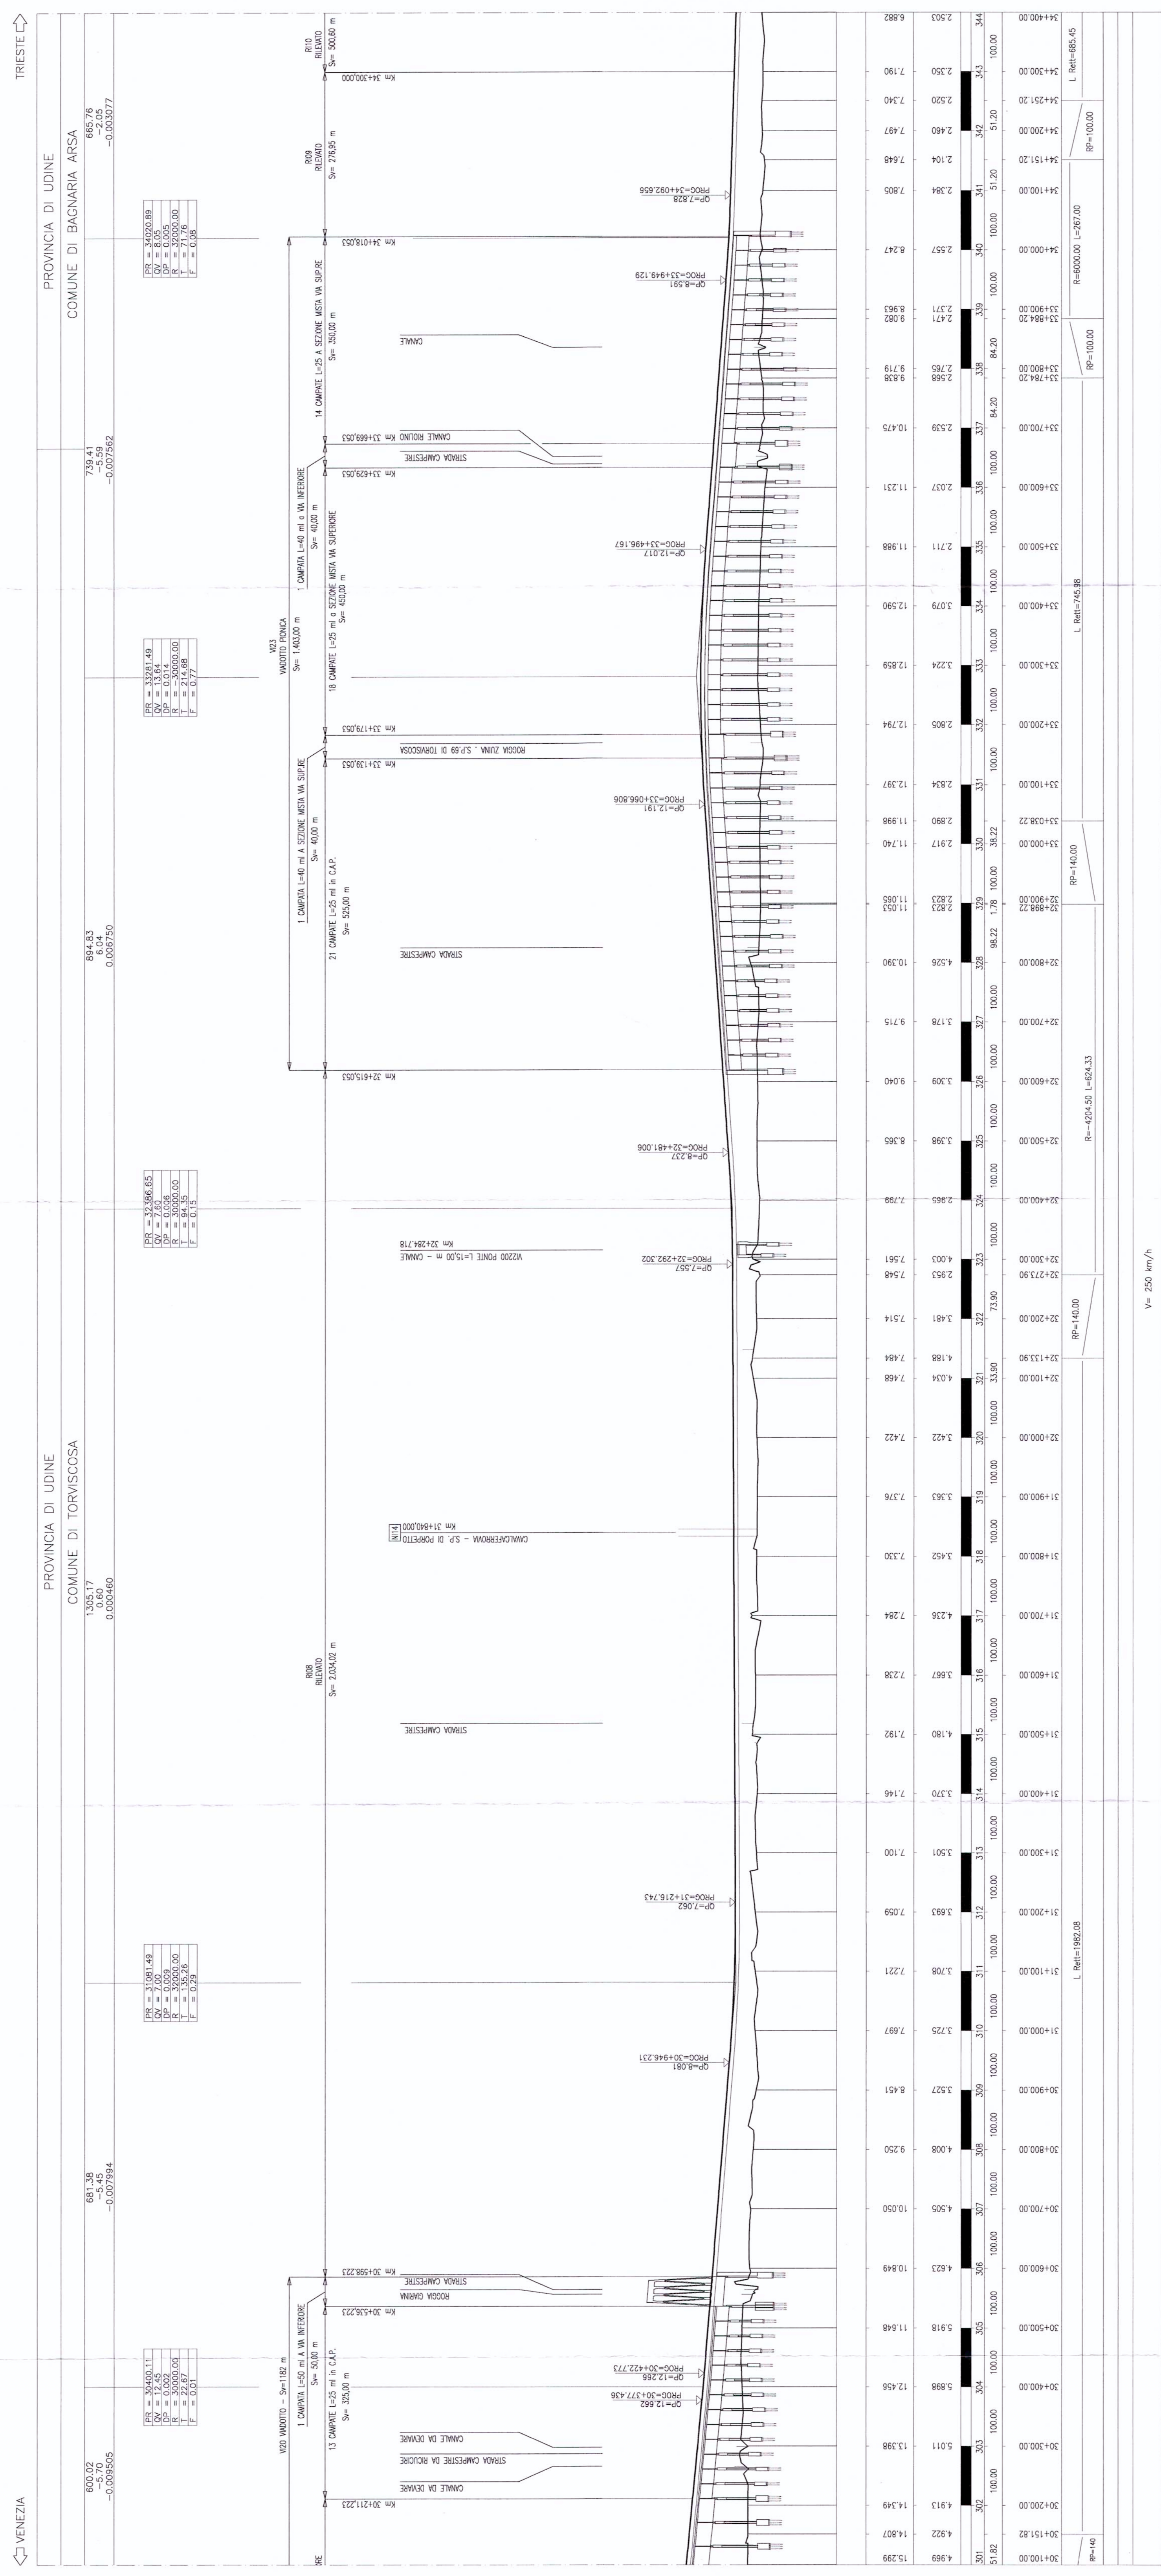

PROGETTAZIONE:



U.O.: PROGETTAZIONE LINEE, NODI E ARMAMENTO

PROGETTO PRELIMINARE

NUOVA LINEA AV/AC VENEZIA - TRIESTE  
TRATTA PORTOSUARO - RONCHI DEI LEGIONARI  
Tratto Linee AV/AC Binario P81

SCALA:  
1:3.000/500

COMMESSA	LOTTO	FASE	ENTE	TIPO DOC.	OPERAZIONE	PROGR.	REV.
L346	00	R	13	F5	IF0001	008	A

Rev.	Descrizione	Redatto	Data	Verificato	Data	Approvato	Data
A	Emissione esecutiva	[Firma]	14/06/2010	[Firma]	14/06/2010	[Firma]	14/06/2010

Autografo Data	Autografo Data	Autografo Data	Autografo Data
[Firma]	[Firma]	[Firma]	[Firma]

FILE: L34600R13510001008A.dwg  
n. Elab.: 34

