


KEYPLAN

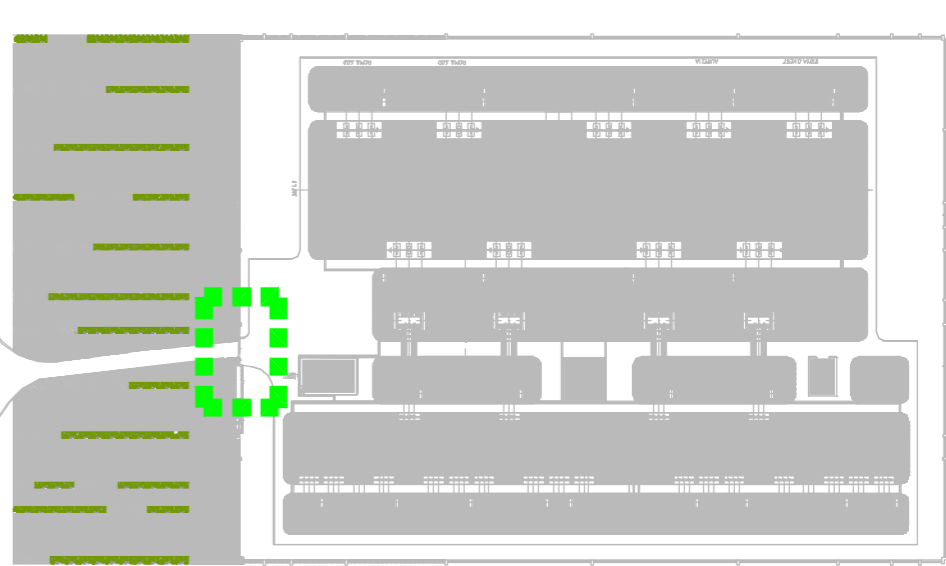

Maria Grazia Tampieri architetto  
 sede legale: via Rialto 36 38068 Rovereto TN  
 studio : via Aladino Govoni 24 00136 Roma tel/fax 06.35346580  
 segreteria@tampieristudio.it

Committente: Tema s.p.a.

Comune di Roma - Provincia di Roma

Inserimento paesaggistico/architettonico  
 della nuova S.E. 380-150 di Ponte Galeria


PARTICOLARI COSTRUTTIVI

scala: 1:50

data:

codice elaborato: PP PC 101

progettista  
 Arch. Maria Grazia Tampieri

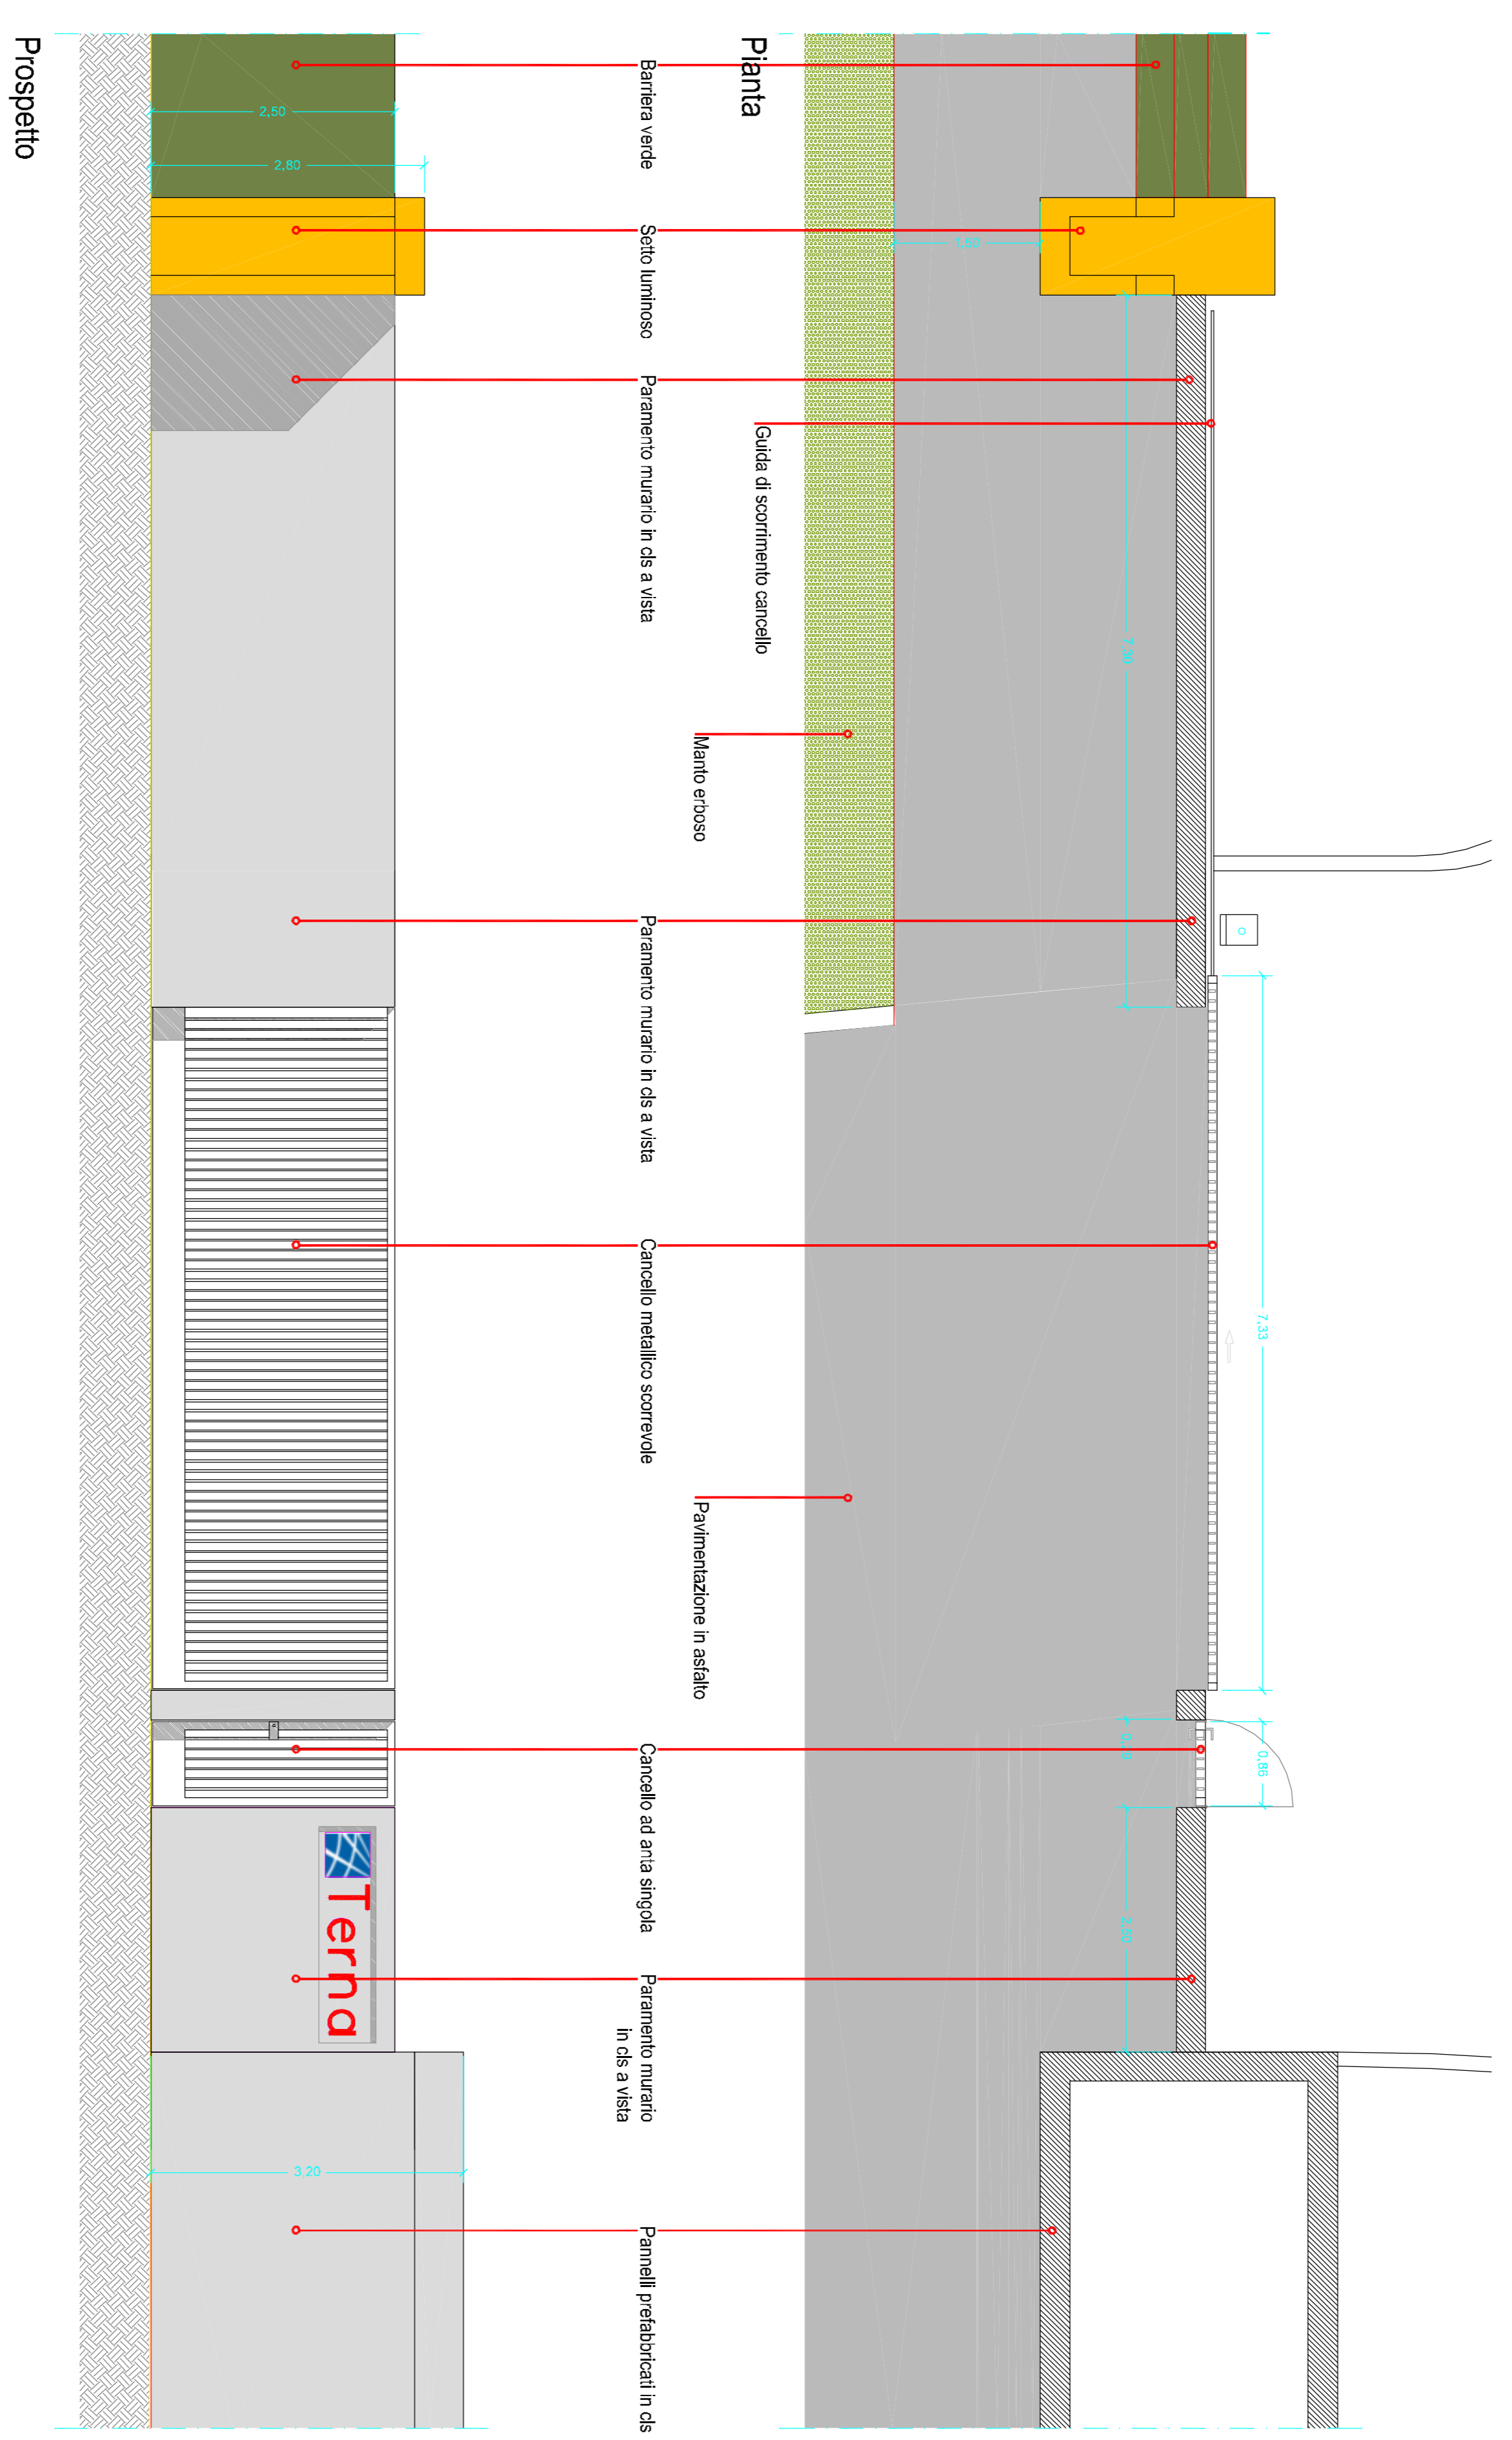

Pianta

Prospetto