

PROVINCIA
COMUNE
LIVELLETTE


PROVINCIA DI UDINE
COMUNE DI BAGNARIA ARSA

PROVINCIA DI UDINE
COMUNE DI CERVIANO DEL FRIULI

TRIESTE

SCALA QUOTE 1:500
SCALA DISTANZE 1:5000
Q.T.R.F. - 10.000 mt

SCALA 1:5.000/500

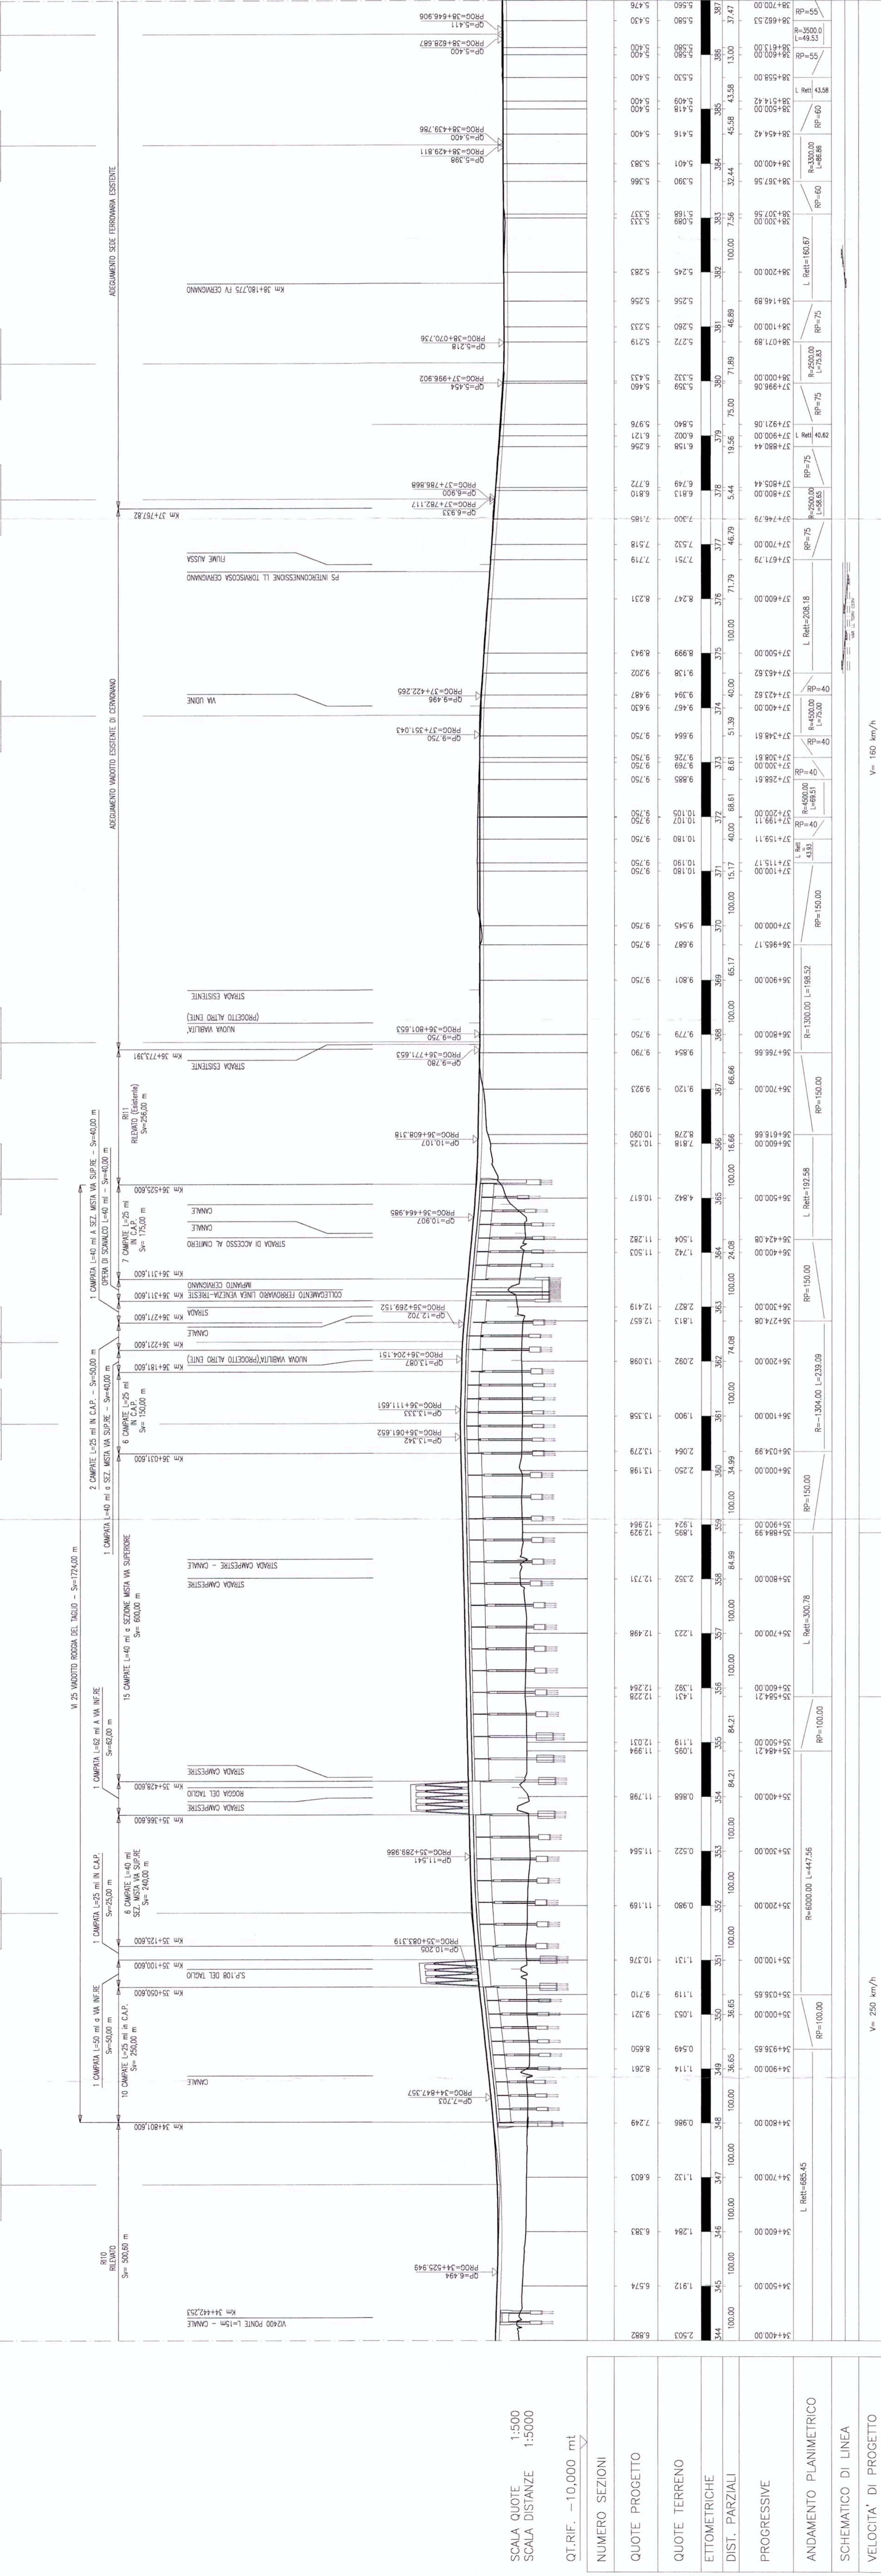

VELOCITA' DI PROGETTO

SCHEMATICO DI LINEA

ANDAMENTO PLANIMETRICO

PROGRESSIVE

DIST. PARZALI

ETIMETRICHE

QUOTE TERRENO

NUMERO SEZIONI

COMMITTEE

PROGETTAZIONE

U.O.: PROGETTAZIONE LINEE, NODI E ARMAMENTO

PROGETTO PRELIMINARE

NUOVA LINEA AV/AC VENEZIA - TRIESTE
TRATTA PORTOGRUARO - RONCHI DEI LEGIONARI
Profilo Linea AV/AC Binario Pari
Tav. 9/11

ITALFERR
GRUPPO FERROVIE DELLO STATO

COMMESSA LOTTO FASE ENTE TIPO DOC. OPERAZIONE/PLA. PROG. REV.

L346 00 R 13 F5 IF0001 009 A

Revisioni

Descrizione

Redatto

Verificato

Approvato

Autografo Data

Emissione esecutiva

0.000

13/09/2010

13/09/2010

13/09/2010

13/09/2010

13/09/2010

13/09/2010

FILE: L346001_3451000_009A.dwg

REVISIONI

35

35

35

35

35

35

EUROPEAN UNION

ITALY

ITALY

ITALY

ITALY

ITALY

ITALY

ITALY