

PROVINCIA
COMUNE
LIVELLETTE

PROVINCIA DI UDINE
COMUNE DI GONARS

PROVINCIA DI UDINE
COMUNE DI TORVISOUSA


PROVINCIA DI UDINE
COMUNE DI PORPETTO

PROVINCIA DI UDINE
COMUNE DI UDINE

SCALA QUOTE 1:500
SCALA DISTANZE 1:5000

QT.RIF. -10,000 mt

NUMERO SEZIONI
QUOTE PROGETTO
QUOTE TERRENO
ETTONERICHE
DIST. PARZALI
PROGRESSIVE
ANDAMENTO PLANIMETRICO
SCHEMATICO DI LINEA
VELOCITA' DI PROGETTO

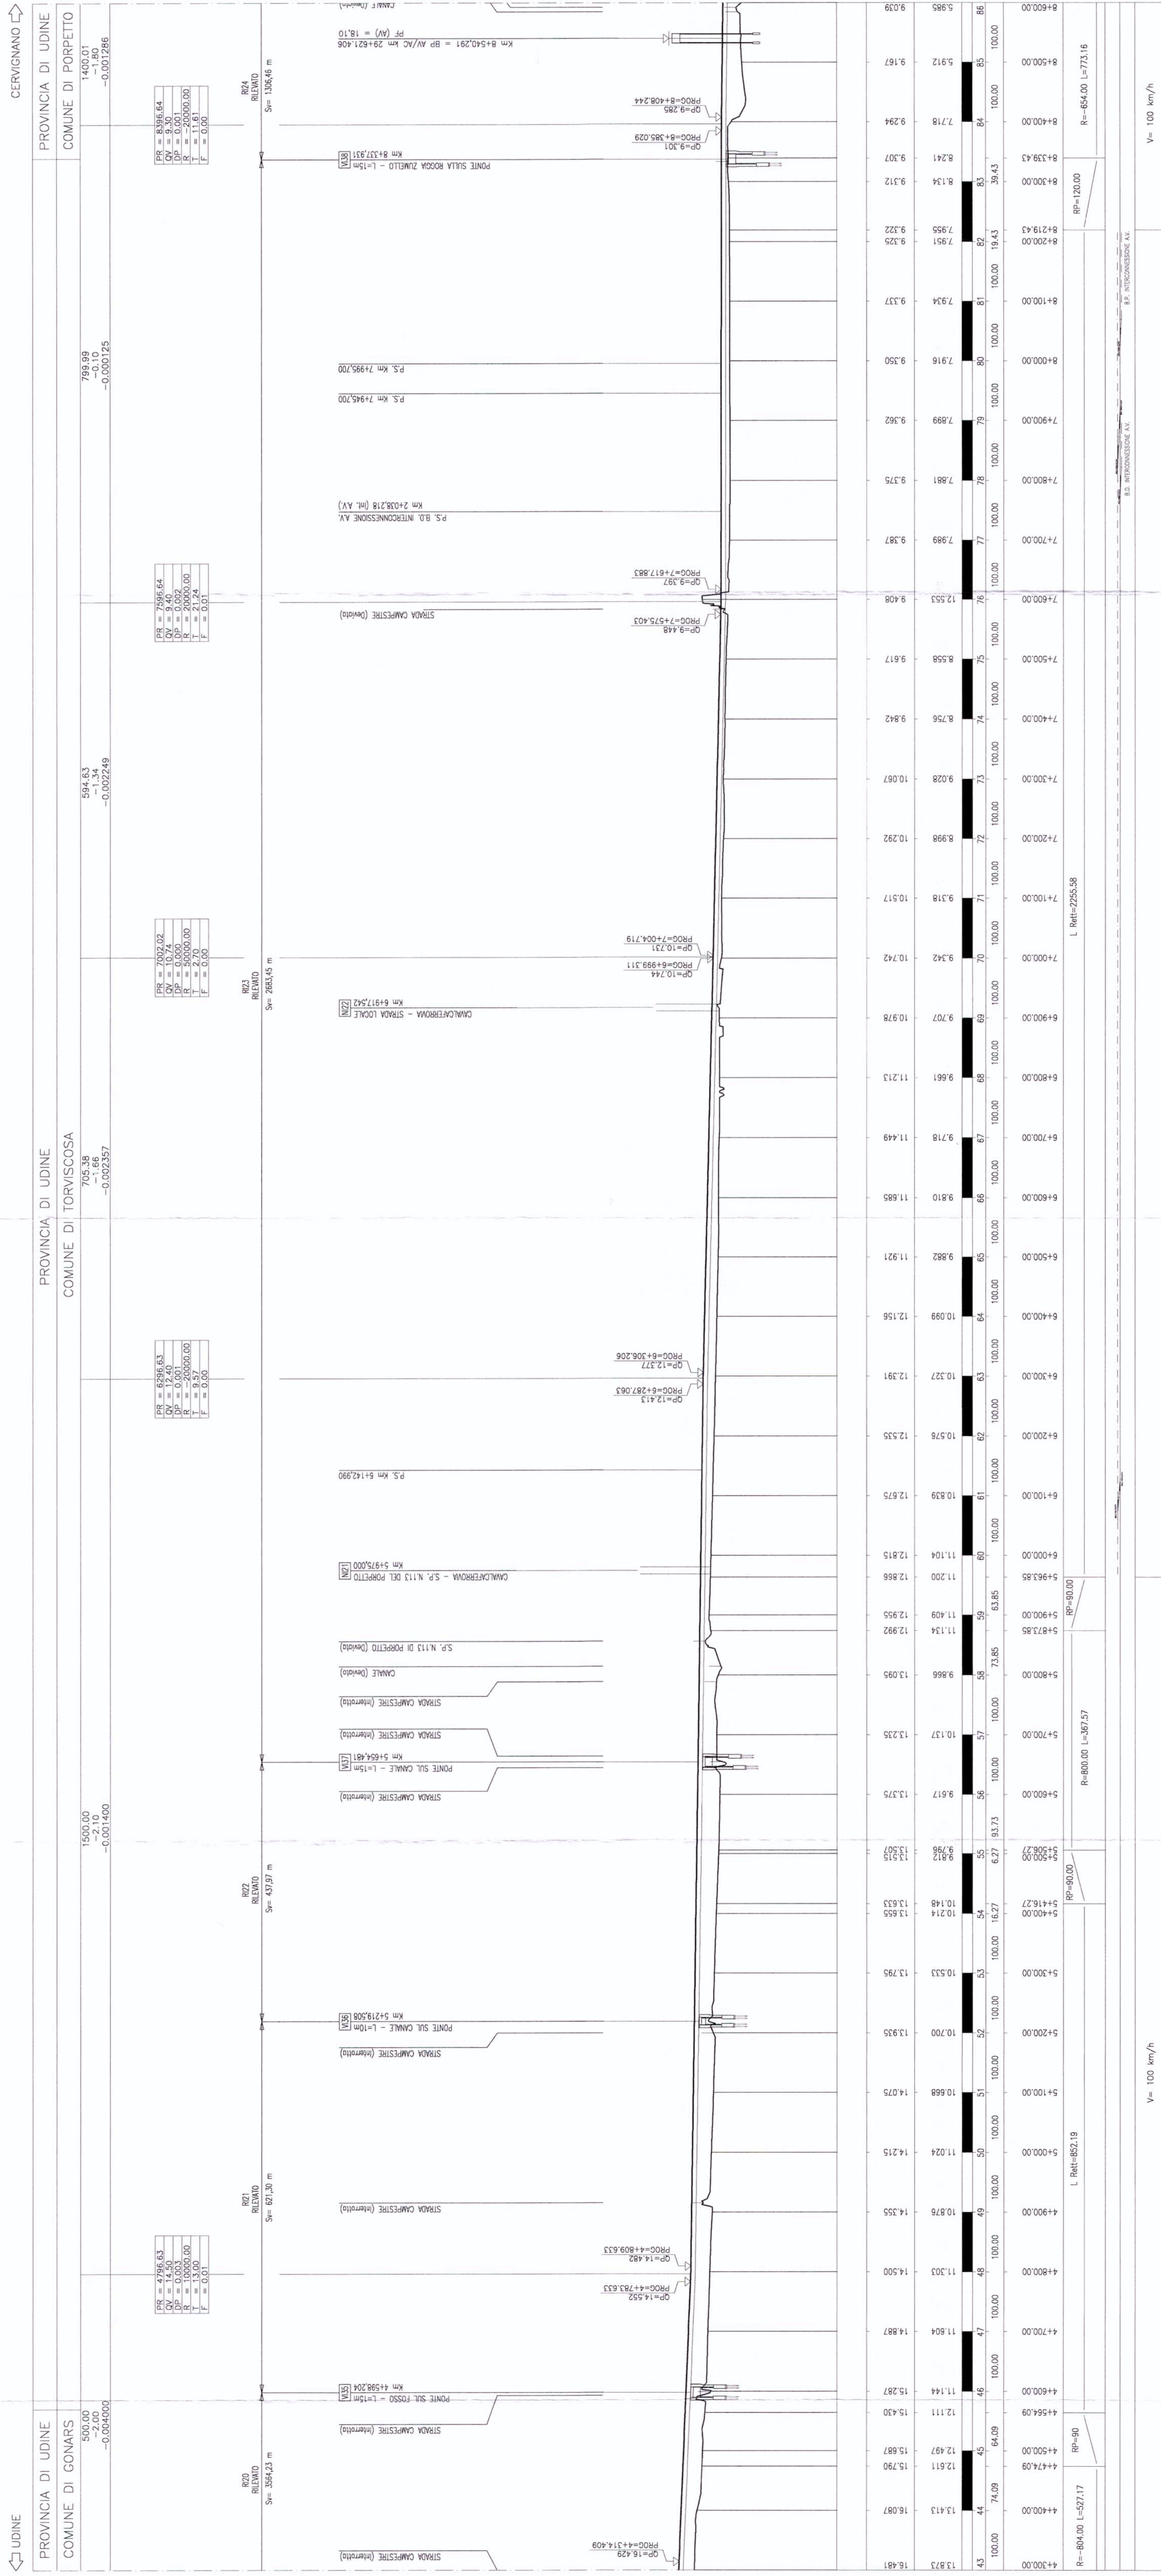

PROGETTAZIONE:
ITALFERS
GRUPPO FERROVIE DELLO STATO

U.O.: PROGETTAZIONE LINEE, NODI E ARMAMENTO
PROGETTO PRELIMINARE

NUOVA LINEA AV/AC VENEZIA - TRIESTE
TRATTA PORTOGUARO - RONCHI DEI LEGIONARI
Profilo Variante LS Udine Carvignano BP
Tav. 2/3

SCALA:
1:5.000/500

COMMESSA	LOTTO	FASE	ENTE	TIPO DOC.	OPERAZIONE	PROGR.	REV.
L-346	00	R	13	F5	IF0001	013	A
Descrizione	Redatto	Verificato	Data	Approvato	Data	Autocollante	Data
A Emissione esecutiva	L. Gade	M. Gade	2017	2017	2017	2017	2017

FILE: L:\4600R1\3\5\1000101\3.A_2\AV

in Elib.: 3/3