


| | |
|------------|--|
| PROVINCIA | |
| COMUNE | |
| LIVELLETTA | DISTANZA (L) DIFF. DI QUOTA (h) PENDENZA (p) |

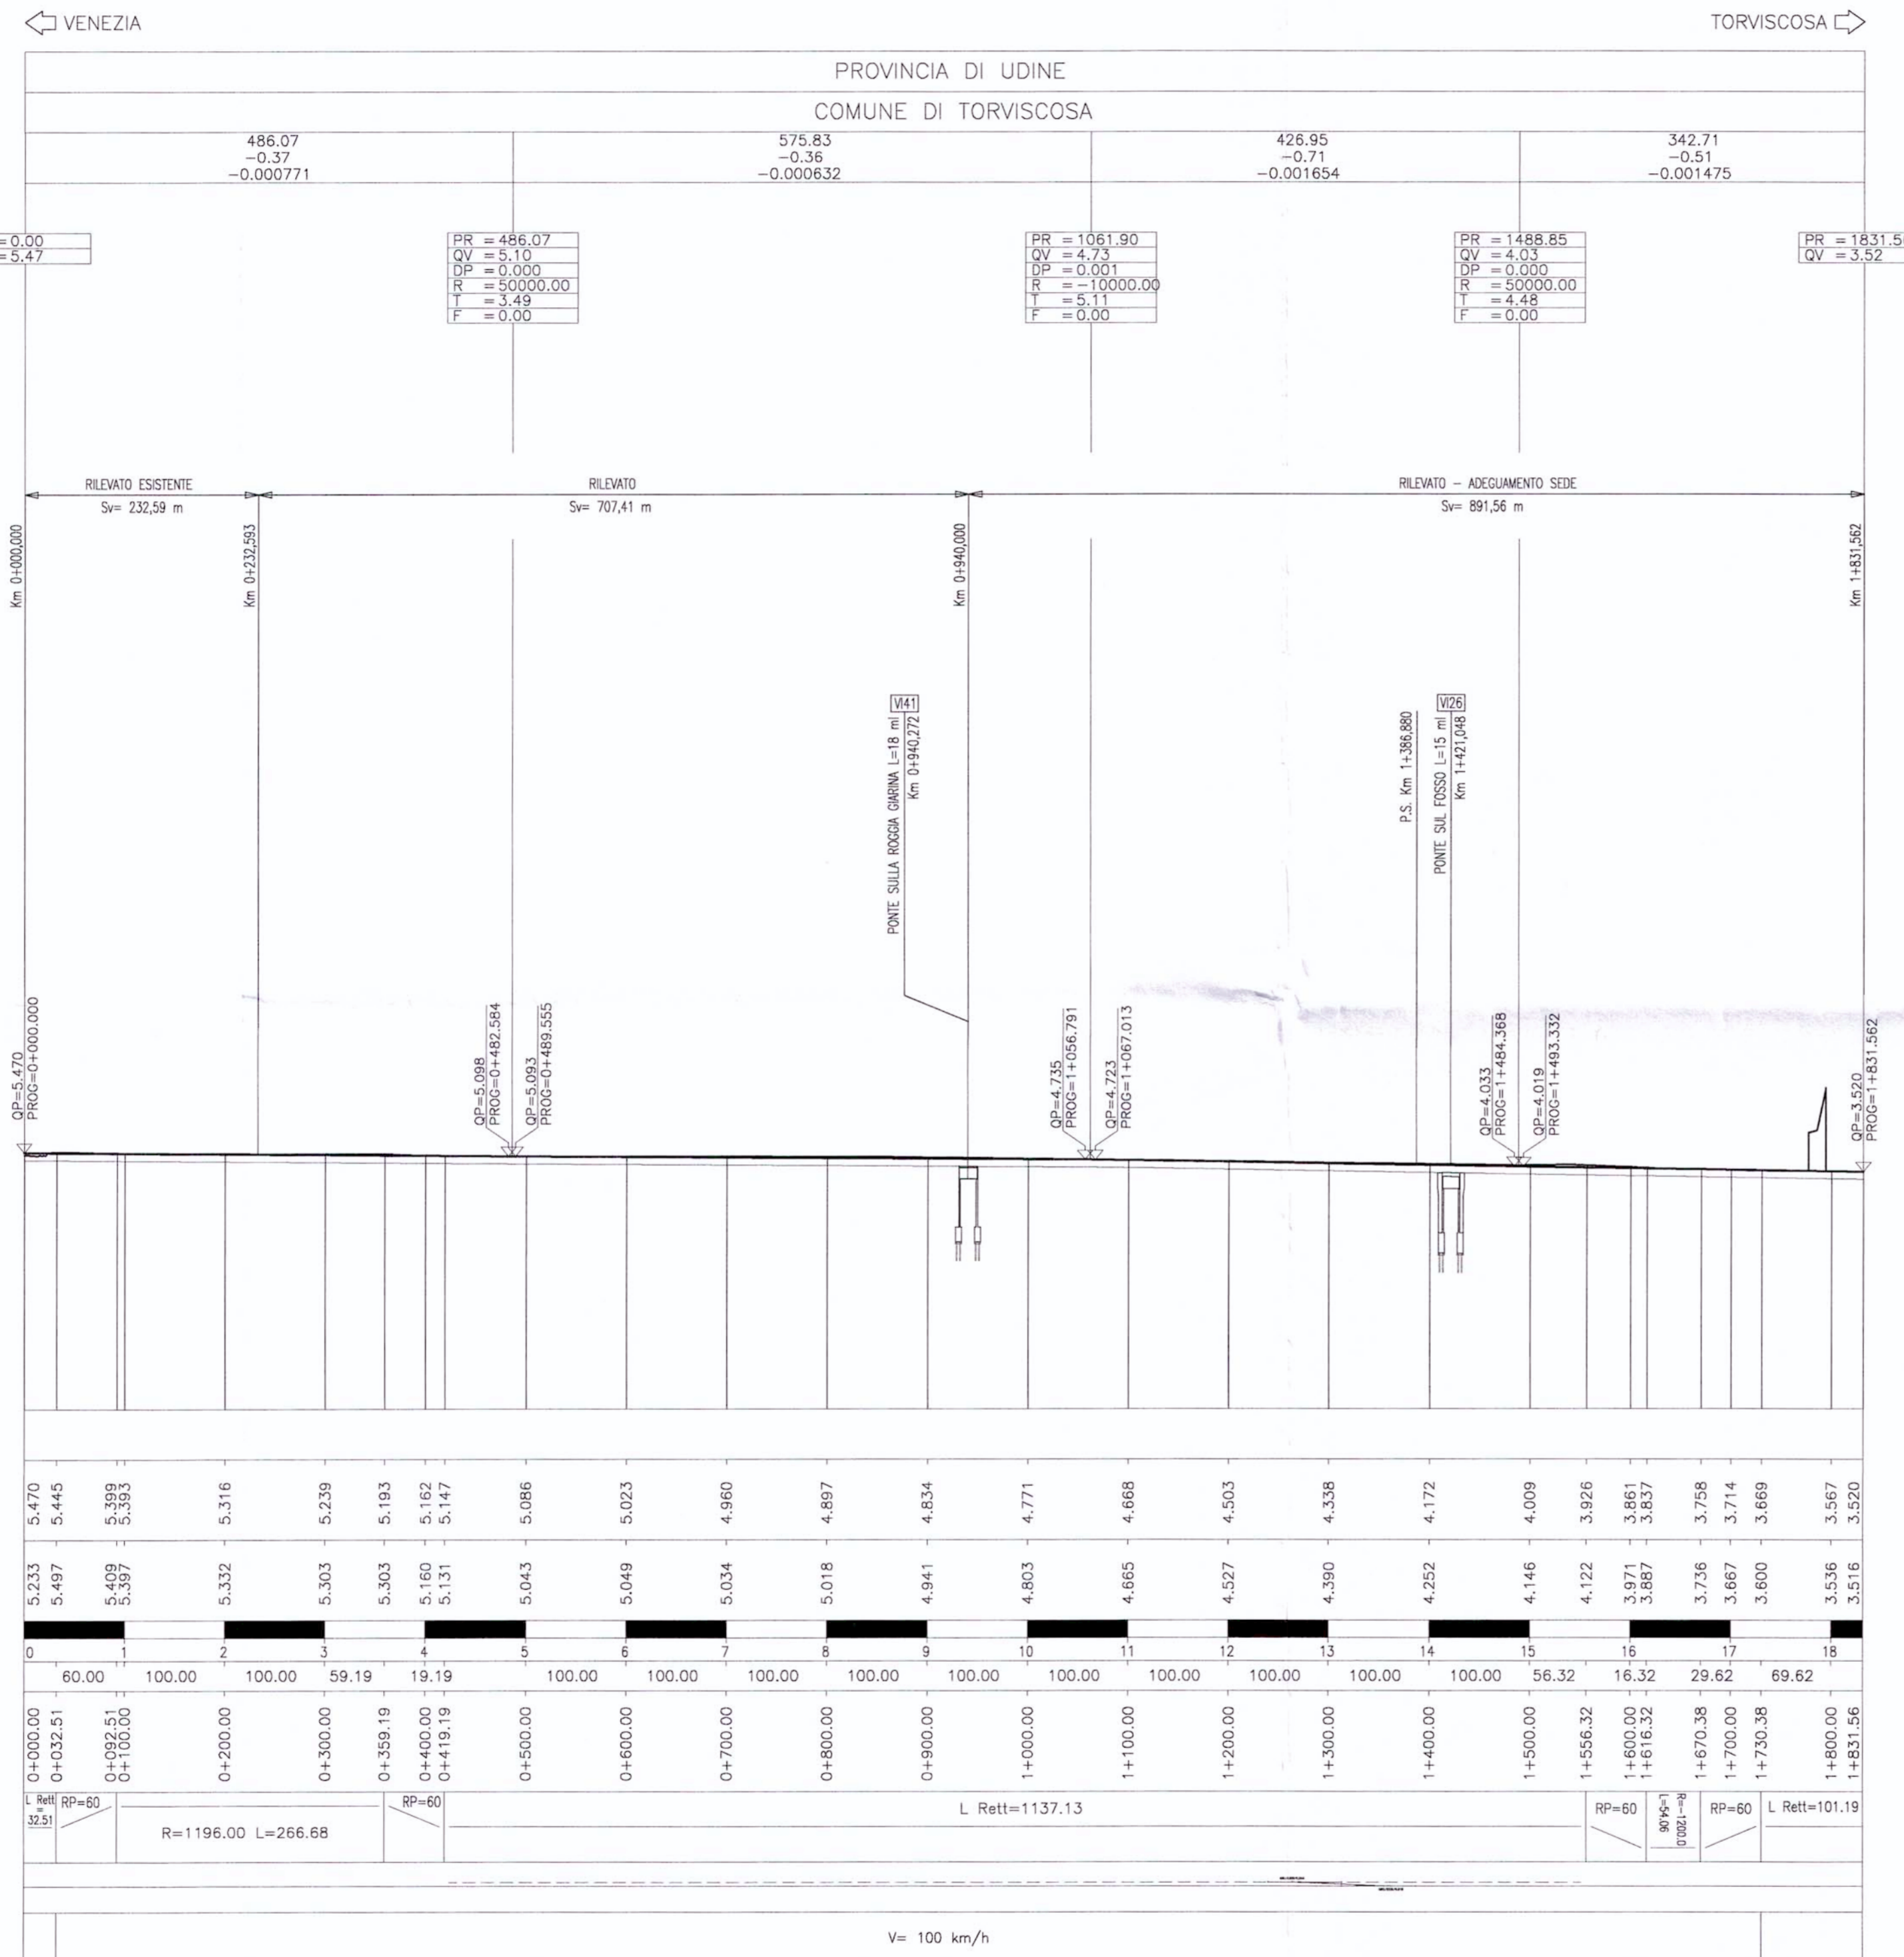

SCALA QUOTE 1:500
SCALA DISTANZE 1:5000

QT.RIF. -20,000 mt

| | |
|------------------------|--|
| NUMERO SEZIONI | |
| QUOTE PROGETTO | 5.470 5.445 5.399 5.393 5.316 5.239 5.193 5.162 5.131 5.086 5.023 4.960 4.897 4.834 4.771 4.688 4.503 4.338 4.172 4.009 3.926 3.861 3.837 3.758 3.714 3.669 3.567 3.520 |
| QUOTE TERRENO | 5.233 5.497 5.409 5.397 5.332 5.303 5.303 5.160 5.131 5.043 5.049 5.034 5.018 4.941 4.803 4.685 4.527 4.390 4.252 4.146 4.122 3.971 3.887 3.736 3.667 3.600 3.536 3.516 |
| ETOMETRICHE | 0 1 2 3 4 5 6 7 8 9 10 11 12 13 14 15 16 17 18 |
| DIST. PARZIALI | 60.00 100.00 100.00 59.19 19.19 100.00 100.00 100.00 100.00 100.00 100.00 100.00 100.00 100.00 100.00 56.32 16.32 29.62 69.82 |
| PROGRESSIVE | 0+000.00 0+032.51 0+092.51 0+100.00 0+200.00 0+300.00 0+359.19 0+400.00 0+419.19 0+500.00 0+600.00 0+700.00 0+800.00 0+900.00 1+000.00 1+100.00 1+200.00 1+300.00 1+400.00 1+500.00 1+556.32 1+600.00 1+616.32 1+670.36 1+700.00 1+730.38 1+800.00 1+831.56 |
| ANDAMENTO PLANIMETRICO | L Rett=1137.13 R=1196.00 L=266.68 L Rett=101.19 |
| SCHEMATICO DI LINEA | |
| VELOCITA' DI PROGETTO | V= 100 km/h |

COMMITTENTE:

PROGETTAZIONE:

U.O.: PROGETTAZIONE LINEE, NODI E ARMAMENTO

PROGETTO PRELIMINARE

NUOVA LINEA AV/AC VENEZIA - TRIESTE
TRATTA PORTOGRUARO - RONCHI DEI LEGIONARI
Profilo Variante LL Venezia Torviscosa

SCALA :
1 : 5.000/500

| COMMESSA | LOTTO | FASE | ENTE | TIPO DOC. | OPERA/DISCIPLINA | PROGR. | REV. | | |
|----------|---------------------|----------|---------------|--------------|------------------|-----------|---------------|-------------|------|
| L346 | 00 | R | 13 | F5 | IF0001 | 020 | A | | |
| Revis. | Descrizione | Redatto | Data | Verificato | Data | Approvato | Data | Autorizzato | Data |
| A | Emissione esecutiva | G. Gallo | Novembre 2010 | G. Ingrassia | Novembre 2010 | FOCHESATO | Novembre 2010 | | |