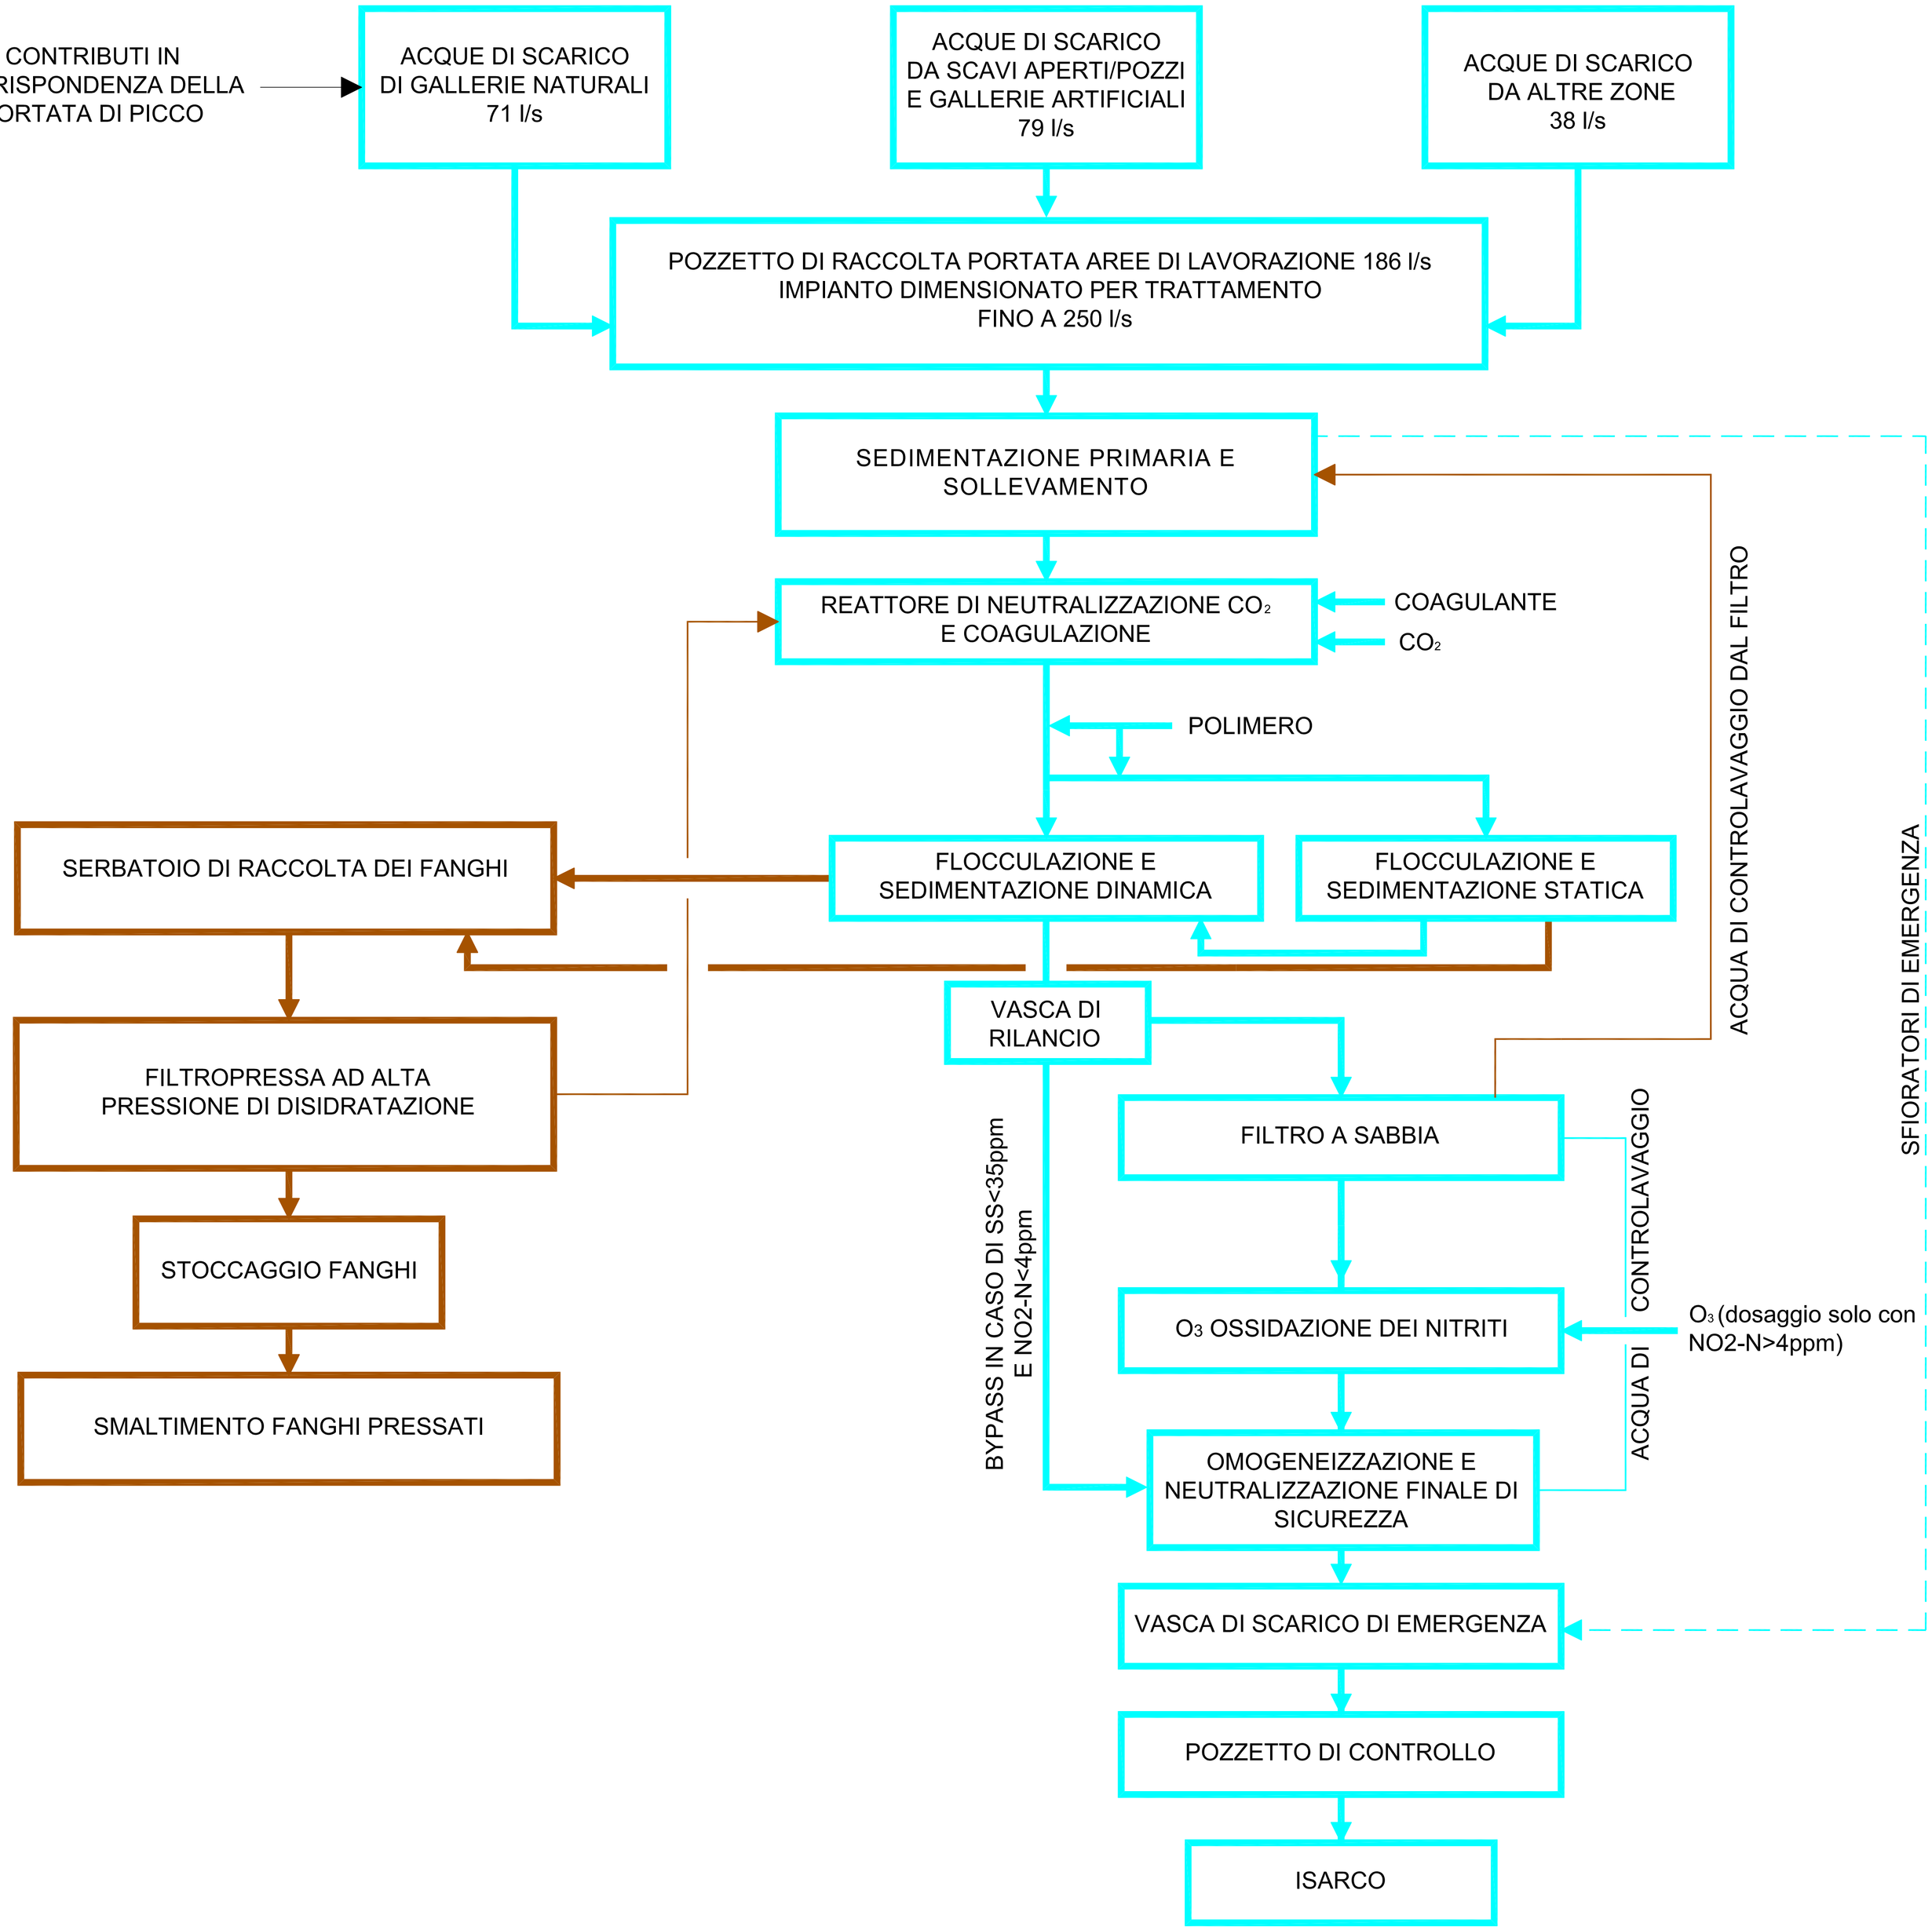

LINEA ACQUE

LINEA FANGHI

Bearbeitungsstand
Stato di elaborazione

Revision Revisione	Änderungen Modifiche	Verantwortlicher Änderung Responsabile modifica	Datum Data
00	Erstversion / Prima Versione	D. Azzaroli	31.07.2015
01	Aggiornamento	D. Azzaroli	06.08.2015
02	Anmerkungen BBT vom 15.12.2015 / Osservazioni BBT 15.12.2015	D. Azzaroli	14.01.2016
03			
04			
05			

Mit Beteiligung der Europäischen Union aus dem Haushalt der Transeuropäischen Verkehrsnetze finanziertes Vorhaben
Opera finanziata con la partecipazione dell' Unione Europea attraverso il bilancio delle reti di transporto transeuropee

BBT Galleria di Base del Brennero Brenner Basistunnel BBT SE

Ausbau Eisenbahnachse München-Verona

BRENNER BASISTUNNEL

Ausführungsprojekt

Potenziamento asse ferroviario Monaco - Verona

GALLERIA DI BASE DEL BRENNERO

Progetto esecutivo

Sub-Baulos Hauptbauwerke Eisackunterquerung
Sublotto di costruzione Opere Principali Sottoattraversamento Isarco

Fachbereich: 04 - Hydraulik und Hydrologie	Settore: 04 - Idraulica ed idrologia
Thema: Gewässerschutz, Kläranlage	Tema: Salvaguardia delle risorse idriche, imp. depuraz.
Dokumentenart: Fließschema	Tipo documento: Schema
Titel: Fließschema zur Aufbereitung der Abwasser	Titolo: Schema di flusso impianto di trattamento delle acque di scarico

Ausführende Unternehmen / Imprese esecutrici: ISARCO

Beauftragte / Mandatarie: salini impregilo

Auftraggeber / Mandanti: STRABAG, COLLINI LAVORI S.p.A.

Coordinamento progettazione: rpa

Beauftragte / Mandatarie: rpa, GPingegneria, rock soil, SEMBENELLI

Bearbeitung des Dokuments / Elaborazione del documento: rpa

	Datum / Data	Name / Nome
Bearbeitet / Elaborato	14.01.2016	D. Azzaroli
Geprüft / Verificato	14.01.2016	D. Bonadies
Freigegeben / Autorizzato	14.01.2016	N. Meistro
Gesehen BBT / Visto BBT_RUP		A. Lombardi
Massstab / Scala		

GALLERIA DI BASE DEL BRENNERO - BRENNER BASISTUNNEL BBT SE

Projekt-kilometer / Chilometro progetto: von / da, bis / a, bei / al

Bau-kilometer / Chilometro opera: von / da, bis / a, bei / al

Status Dokument / Stato documento

Staat Stato	Los Lotto	Einheit Unità	Nummer Numero	Fachbereich Settore	Thema Tema	ID Numm. num. ID	Vertrag Contratto	Nummer Codice	Dok.art Tipo doc.	Rev. Rev.
02	H71	AF	002	04	01	028.00	B0115	00556	9X0	02

0,5 m²