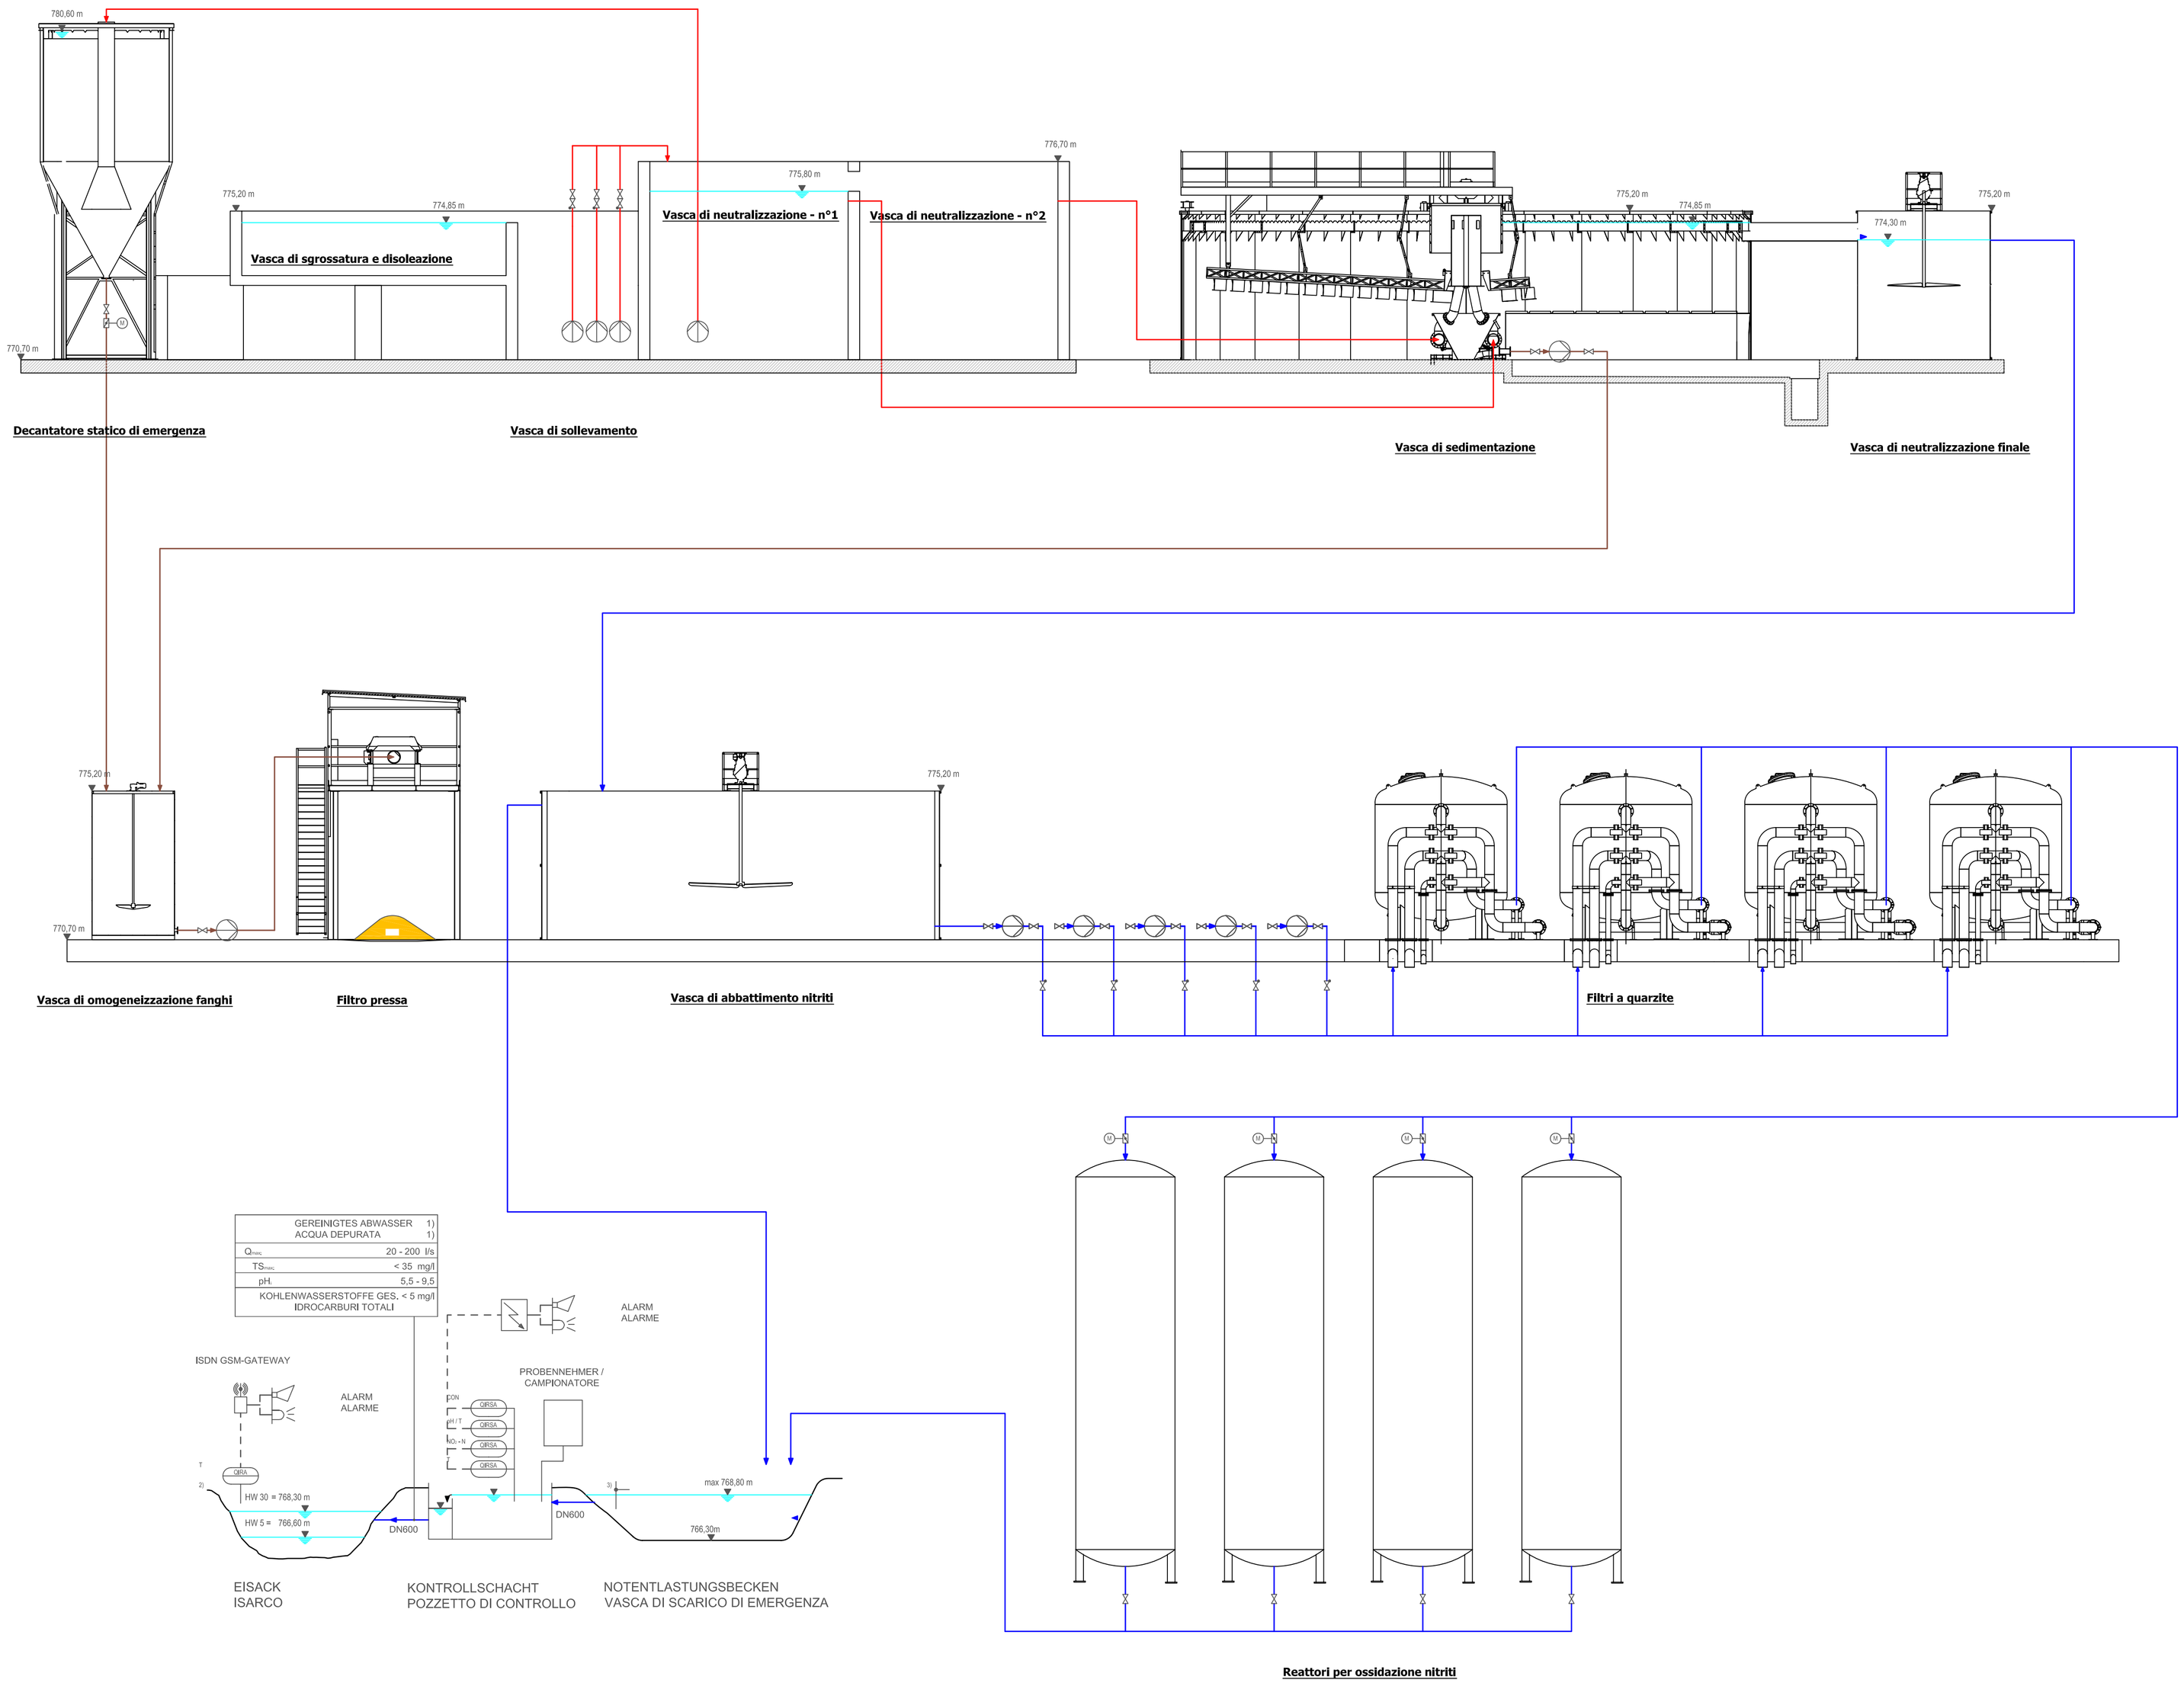

PIPING LEGEND

- Waste water piping
- Mud piping
- Clarify water piping

Bearbeitungsstand
Stato di elaborazione

Revision Revisione	Änderungen Modifiche	Verantwortlicher Änderung Responsabile modifica	Datum Data
00	Erstversion / Prima Versione	D. Azzarolli	31.07.2015
01	Anmerkungen BBT / Osservazioni BBT	D. Azzarolli	16.11.2015
02			
03			
04			
05			

Mit Beteiligung der Europäischen Union aus dem Haushalt der Transeuropäischen Verkehrsnetze finanziertes Vorhaben

Opera finanziata con la partecipazione dell' Unione Europea attraverso il bilancio delle reti di transporto transeuropee

BBT Galleria di Base del Brennero Brenner Basistunnel BBT SE

Ausbau Eisenbahnachse München-Verona

BRENNER BASISTUNNEL

Ausführungsprojekt

Potenziamento asse ferroviario Monaco - Verona

GALLERIA DI BASE DEL BRENNERO

Progetto esecutivo

Sub-Baulos Hauptbauwerke Eisackunterquerung
Sublotto di costruzione Opere Principali Sottoattraversamento Isarco

Fachbereich	Settore
04 - Hydraulik und Hydrologie	04 - Idraulica ed Idrologia
Thema	Tema
Gewässerschutz, Kläranlage	Salvaguardia delle risorse idriche, impianto di depurazione
Dokumentenart	Tipo documento
Profil	PROFILO LONGITUDINALE
Titel	Titolo
Profil Abwasser-Aufbereitungsanlage	Profilo impianto di trattamento delle acque di scarico

Ausführende Unternehmen / Imprese esecutrici: ISARCO

Beauftragte / Mandatarie: salini impregilo, STRABAG

Auftraggeber / Mandante: COLLINI LAVORI S.p.A.

Bearbeitung des Dokuments / Elaborazione del documento: rpa

Bearbeitet / Elaborato: Datum / Data 16.11.2015, D. Azzarolli

Geprüft / Verificato: 16.11.2015, D. Bonadies

Freigegeben / Autorizzato: 16.11.2015, N. Meistro

Gesehen BBT / Visto BBT_RUP: A. Lombardi

Massstab / Scala: 1:100

Coordinamento progettazione: rpa

Auftragnehmer / Mandataria: rpa, GPingegneria, ROCKSOIL, SEMBENELLI

Ingegneria teoretica / Direzione lavori: DINO BONADIES

INGEGNERI DELLA PROVINCIA DI BOLZANO - Sezione A N° A829 - DOTTORE INGEGNERE - DINO BONADIES - SETTORE CIVILE E AMBIENTALE - SETTORE INDUSTRIALE - SETTORE DELL'INFORMAZIONE

GALLERIA DI BASE DEL BRENNERO - BRENNER BASISTUNNEL BBT SE

Projekt-kilometer / Chilometro progetto	von / da bis / a bei / al	54+015 56+100	Bau-kilometer / Chilometro opera	von / da bis / a bei / al		Status Dokument / Stato documento

Staat Stato	Los Lotto	Einheit Unità	Nummer Numero	Fachbereich Settore	Thema Tema	ID. Numm. num. ID	Vertrag Contratto	Nummer Codice	Dok.art Tipo doc.	Rev. Rev.
02	H71	AF	002	04	01	048.00	B0115	00641	0B1	01

0,55m²