


SCENARIO 1

OPERE TEMPORANEE

- 1a: COSTRUZIONE PIATTAFORMA PER JET GROUTING DEI POZZI IN SPONDA DESTRA
- 1b: COSTRUZIONE ARGINE IN SPONDA DESTRA UNA VOLTA COMPLETATO IL MURO DEI POZZI
- 1c: COSTRUZIONE ARGINE A PROTEZIONE DEL VASCONO

- PIENA DI RIFERIMENTO: 5 ANNI
 PER IL DETTAGLIO DELLA ZONA DI ESTENSIONE DELLA PIENA VEDI DIS.
 02-H71-AF-002-04-03-032.01-B0115-06620-3A9
 02-H71-AF-002-04-03-032.01-B0115-06621-3A9

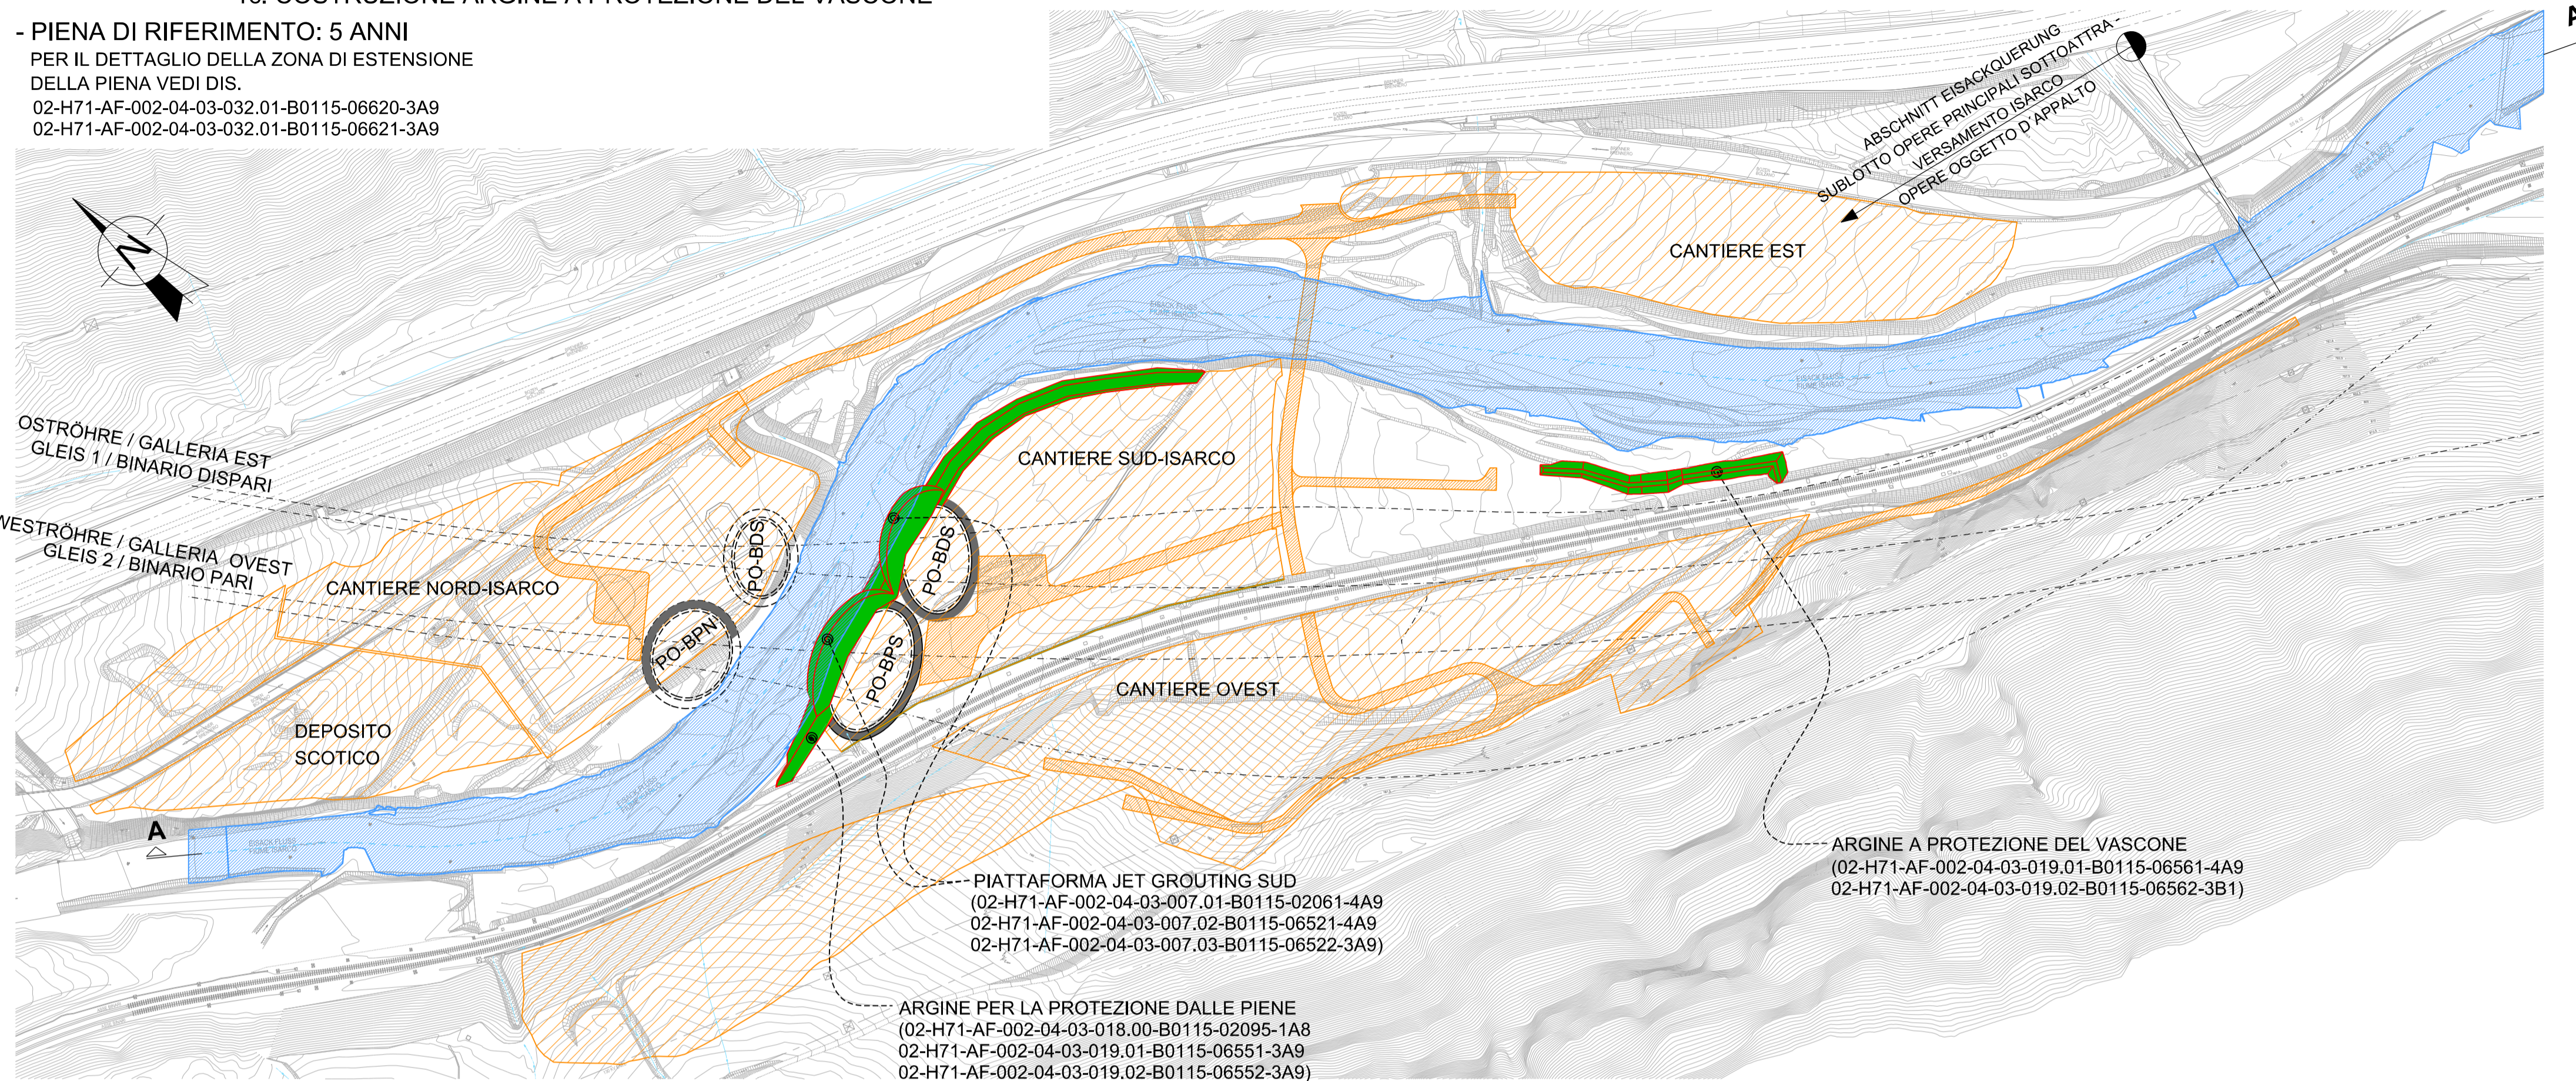

LEGENDA

- PIENA QUINQUENNALE
- PIENA TRENTENNALE
- PIENA CENTOCINQUATENNALE
- PORTATA DI MAGRA
- STRUTTURE IDRAULICHE IN FASE DI REALIZZAZIONE
- STRUTTURE IDRAULICHE COMPLETATE
- LAVORAZIONI (SCAVI, TRATTAMENTI JET GROUTING, ETC.) IN PROSSIMITA' DEL FIUME
- STRUTTURE PRINCIPALI
- AREE DI CANTIERE
- PISTE DI CANTIERE



Bearbeitungsstand Stato di elaborazione


Revision	Änderungen / Modifiche	Verantwortlicher Änderung / Responsabile modifica	Datum / Data
00	Erstversion / Prima Versione	M. Scarella	31.07.2015
01	Anmerkungen BBT / Osservazioni BBT	S. Danesi	30.11.2015
02	Anmerkungen BBT vom 15.12.2015 / Osservazioni BBT del 15.12.2015	S. Danesi	14.01.2016
03			
04			
05			

SCENARIO 2

OPERE TEMPORANEE

- 2a: COSTRUZIONE PIATTAFORMA PER JET GROUTING DEI POZZI IN SPONDA SINISTRA
- 2b: COSTRUZIONE ARGINE IN SPONDA SINISTRA UNA VOLTA COMPLETATO IL MURO DEI POZZI

- PIENA DI RIFERIMENTO: 5 ANNI
 PER IL DETTAGLIO DELLA ZONA DI ESTENSIONE DELLA PIENA VEDI DIS.
 02-H71-AF-002-04-03-033.01-B0115-06622-3A9
 02-H71-AF-002-04-03-033.02-B0115-06623-3A9

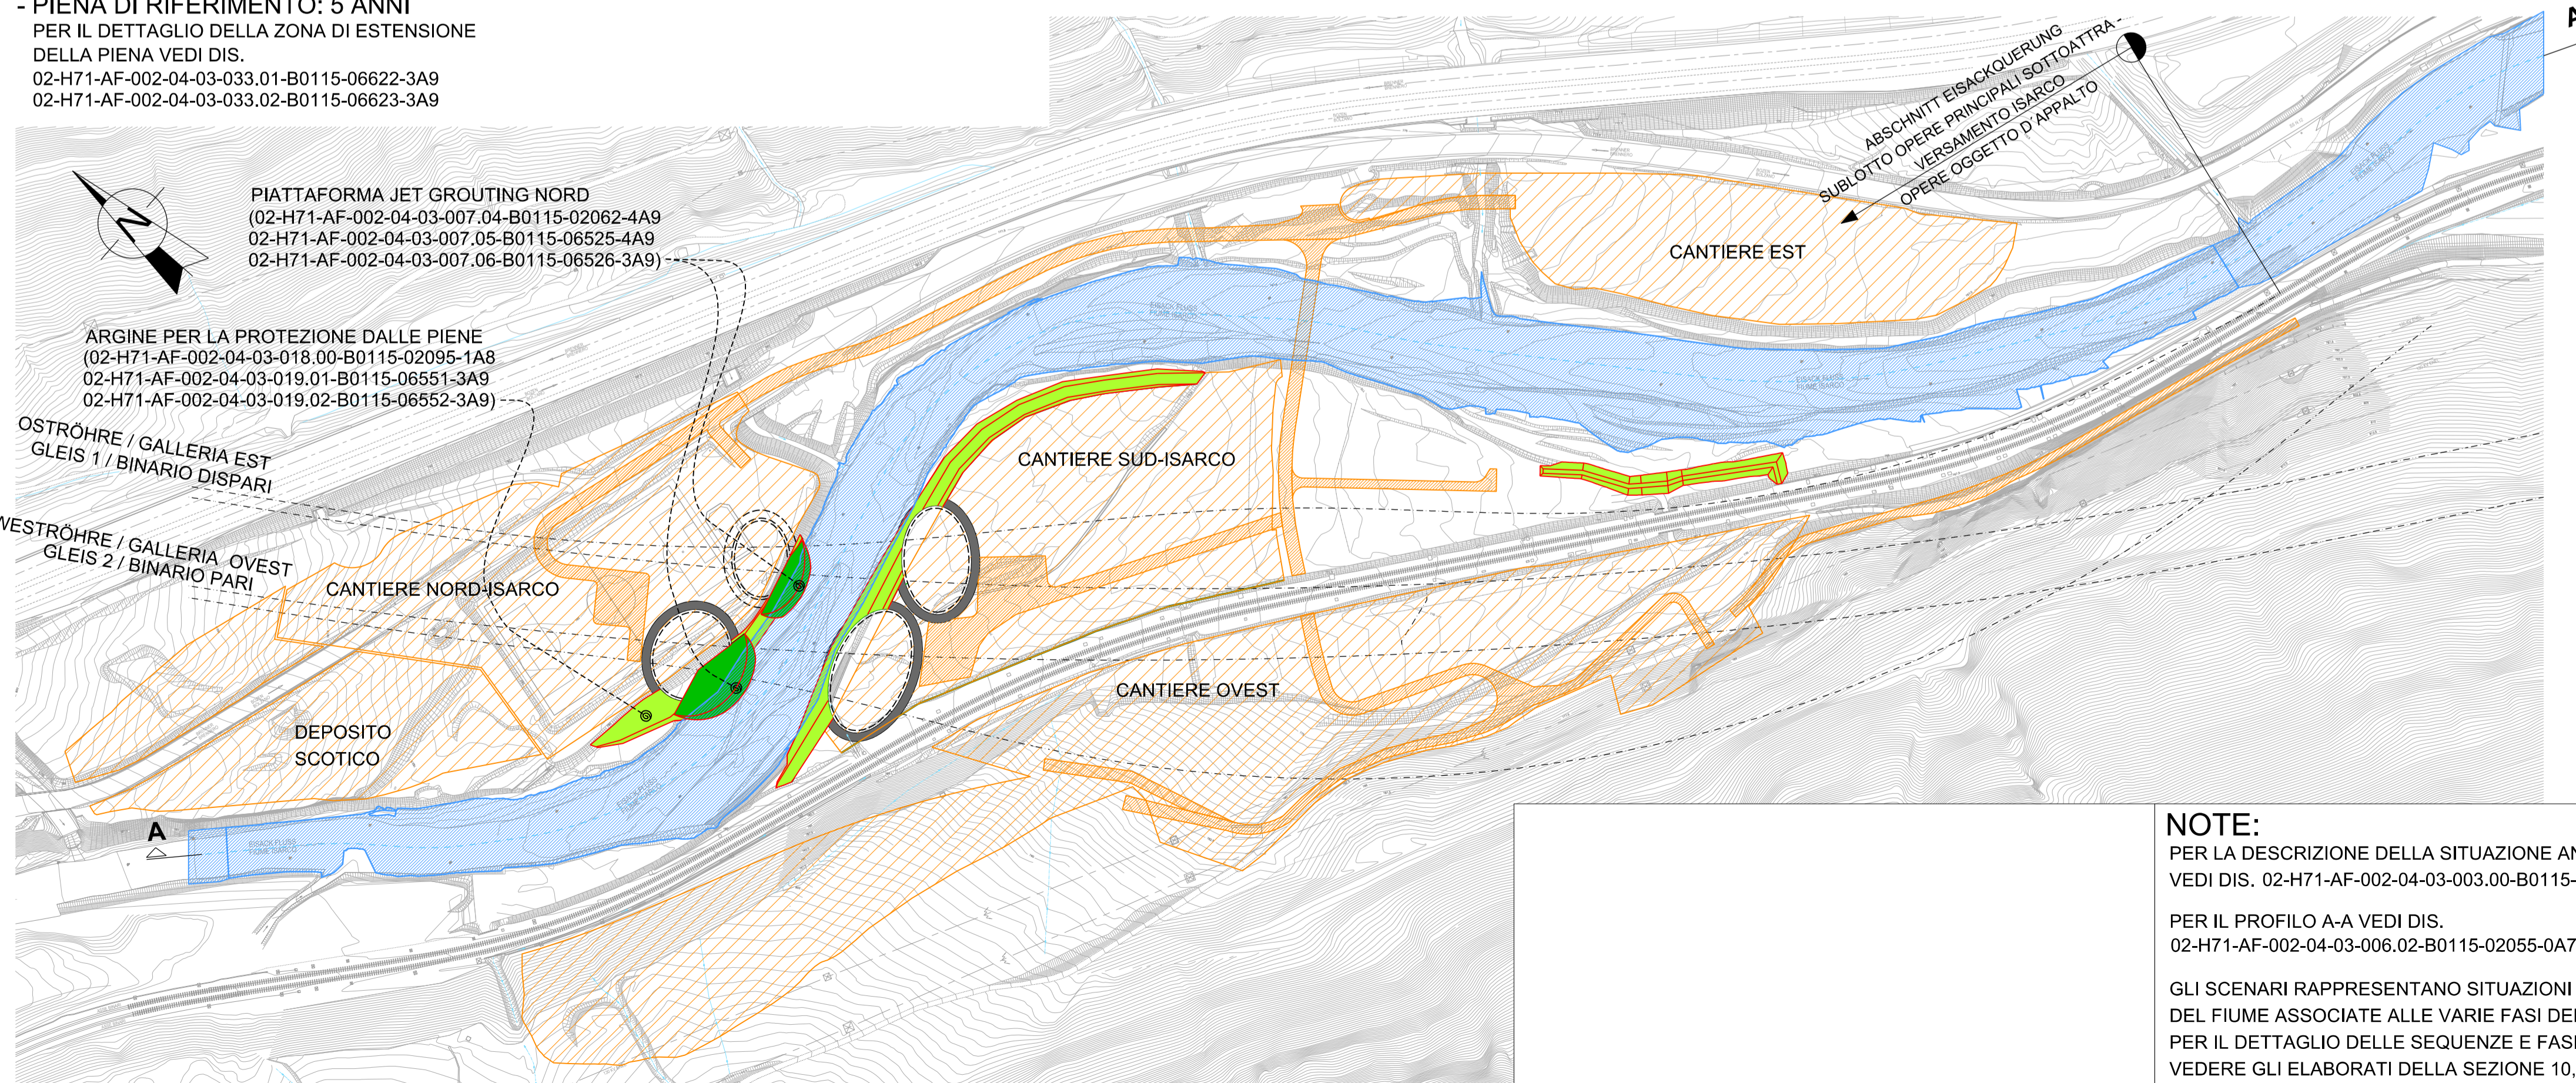

Mit Beteiligung der Europäischen Union aus dem Haushalt der Trans europäischen Verkehrsnetzes finanziertes Vorhaben
 Opera finanziata con la partecipazione dell'Unione Europea attraverso il bilancio delle reti di trasporto trans-europee

Ausbau Eisenbahnachse München-Verona
BRENNER BASISTUNNEL
 Ausführungsprojekt

Potenziamento asse ferroviario Monaco - Verona
GALLERIA DI BASE DEL BRENNERO
 Progetto esecutivo

Sub-Baulos Hauptbauwerke Eisackunterquerung
 Sublotto di costruzione Opere Principali Sottoattraversamento Isarco

Fachbereich	Settore	04 - Idraulica ed idrologia
Thema	Tema	Protezione dalle piene dell'Isarco
Dokumentenart	Tipo documento	Corografia generale
Titel	Titolo	Scenari 1 e 2

Auftraggeber / Mandatario: 	Auftraggeber / Mandatario: 	Auftraggeber / Mandatario: 	Auftraggeber / Mandatario: 	Datum / Data 14.01.2016	Verantwortlicher Änderung / Responsabile modifica S. Danesi
Auftraggeber / Mandatario: 	Auftraggeber / Mandatario: 	Auftraggeber / Mandatario: 	Auftraggeber / Mandatario: 	Datum / Data 14.01.2016	Verantwortlicher Änderung / Responsabile modifica G. Sembelloni
Auftraggeber / Mandatario: 	Auftraggeber / Mandatario: 	Auftraggeber / Mandatario: 	Auftraggeber / Mandatario: 	Datum / Data 14.01.2016	Verantwortlicher Änderung / Responsabile modifica N. Melstro
Auftraggeber / Mandatario: 	Auftraggeber / Mandatario: 	Auftraggeber / Mandatario: 	Auftraggeber / Mandatario: 	Datum / Data 14.01.2016	Verantwortlicher Änderung / Responsabile modifica A. Lombardi

Projekt-kilometer / Chilometro progetto	von / da 54+015 bis / a 56+100	Bau-kilometer / Chilometro opera	von / da xx bis / a xx	Status Dokument / Stato documento	xx
Staat	02	Staat	02	Vertrag / Contratto	02052

NOTE:
 PER LA DESCRIZIONE DELLA SITUAZIONE ANTE-OPERAM VEDI DIS. 02-H71-AF-002-04-03-003.00-B0115-02051-1A6
 PER IL PROFILO A-A VEDI DIS. 02-H71-AF-002-04-03-006.02-B0115-02055-0A7
 GLI SCENARI RAPPRESENTANO SITUAZIONI DELL'IDRAULICA DEL FIUME ASSOCIATE ALLE VARIE FASI DELLA COSTRUZIONE. PER IL DETTAGLIO DELLE SEQUENZE E FASI COSTRUTTIVE VEDERE GLI ELABORATI DELLA SEZIONE 10, QUI RICHIAMATI PER PRATICITÀ.

