


LEGENDE: / LEGENDA:

- 150 JÄHRLICHES HOCHWASSER (700m³/s)  
PIENA CENTOCINQUANTENNALE (700m³/s)
- 30 JÄHRLICHES HOCHWASSER (545m³/s)  
PIENA TRENTENNALE (545m³/s)
- 5 JÄHRLICHES HOCHWASSER (159.5m³/s)  
PIENA QUINQUENNALE (159.5m³/s)
- 2 JÄHRLICHES HOCHWASSER (102m³/s)  
PIENA BIENNALE (102m³/s)

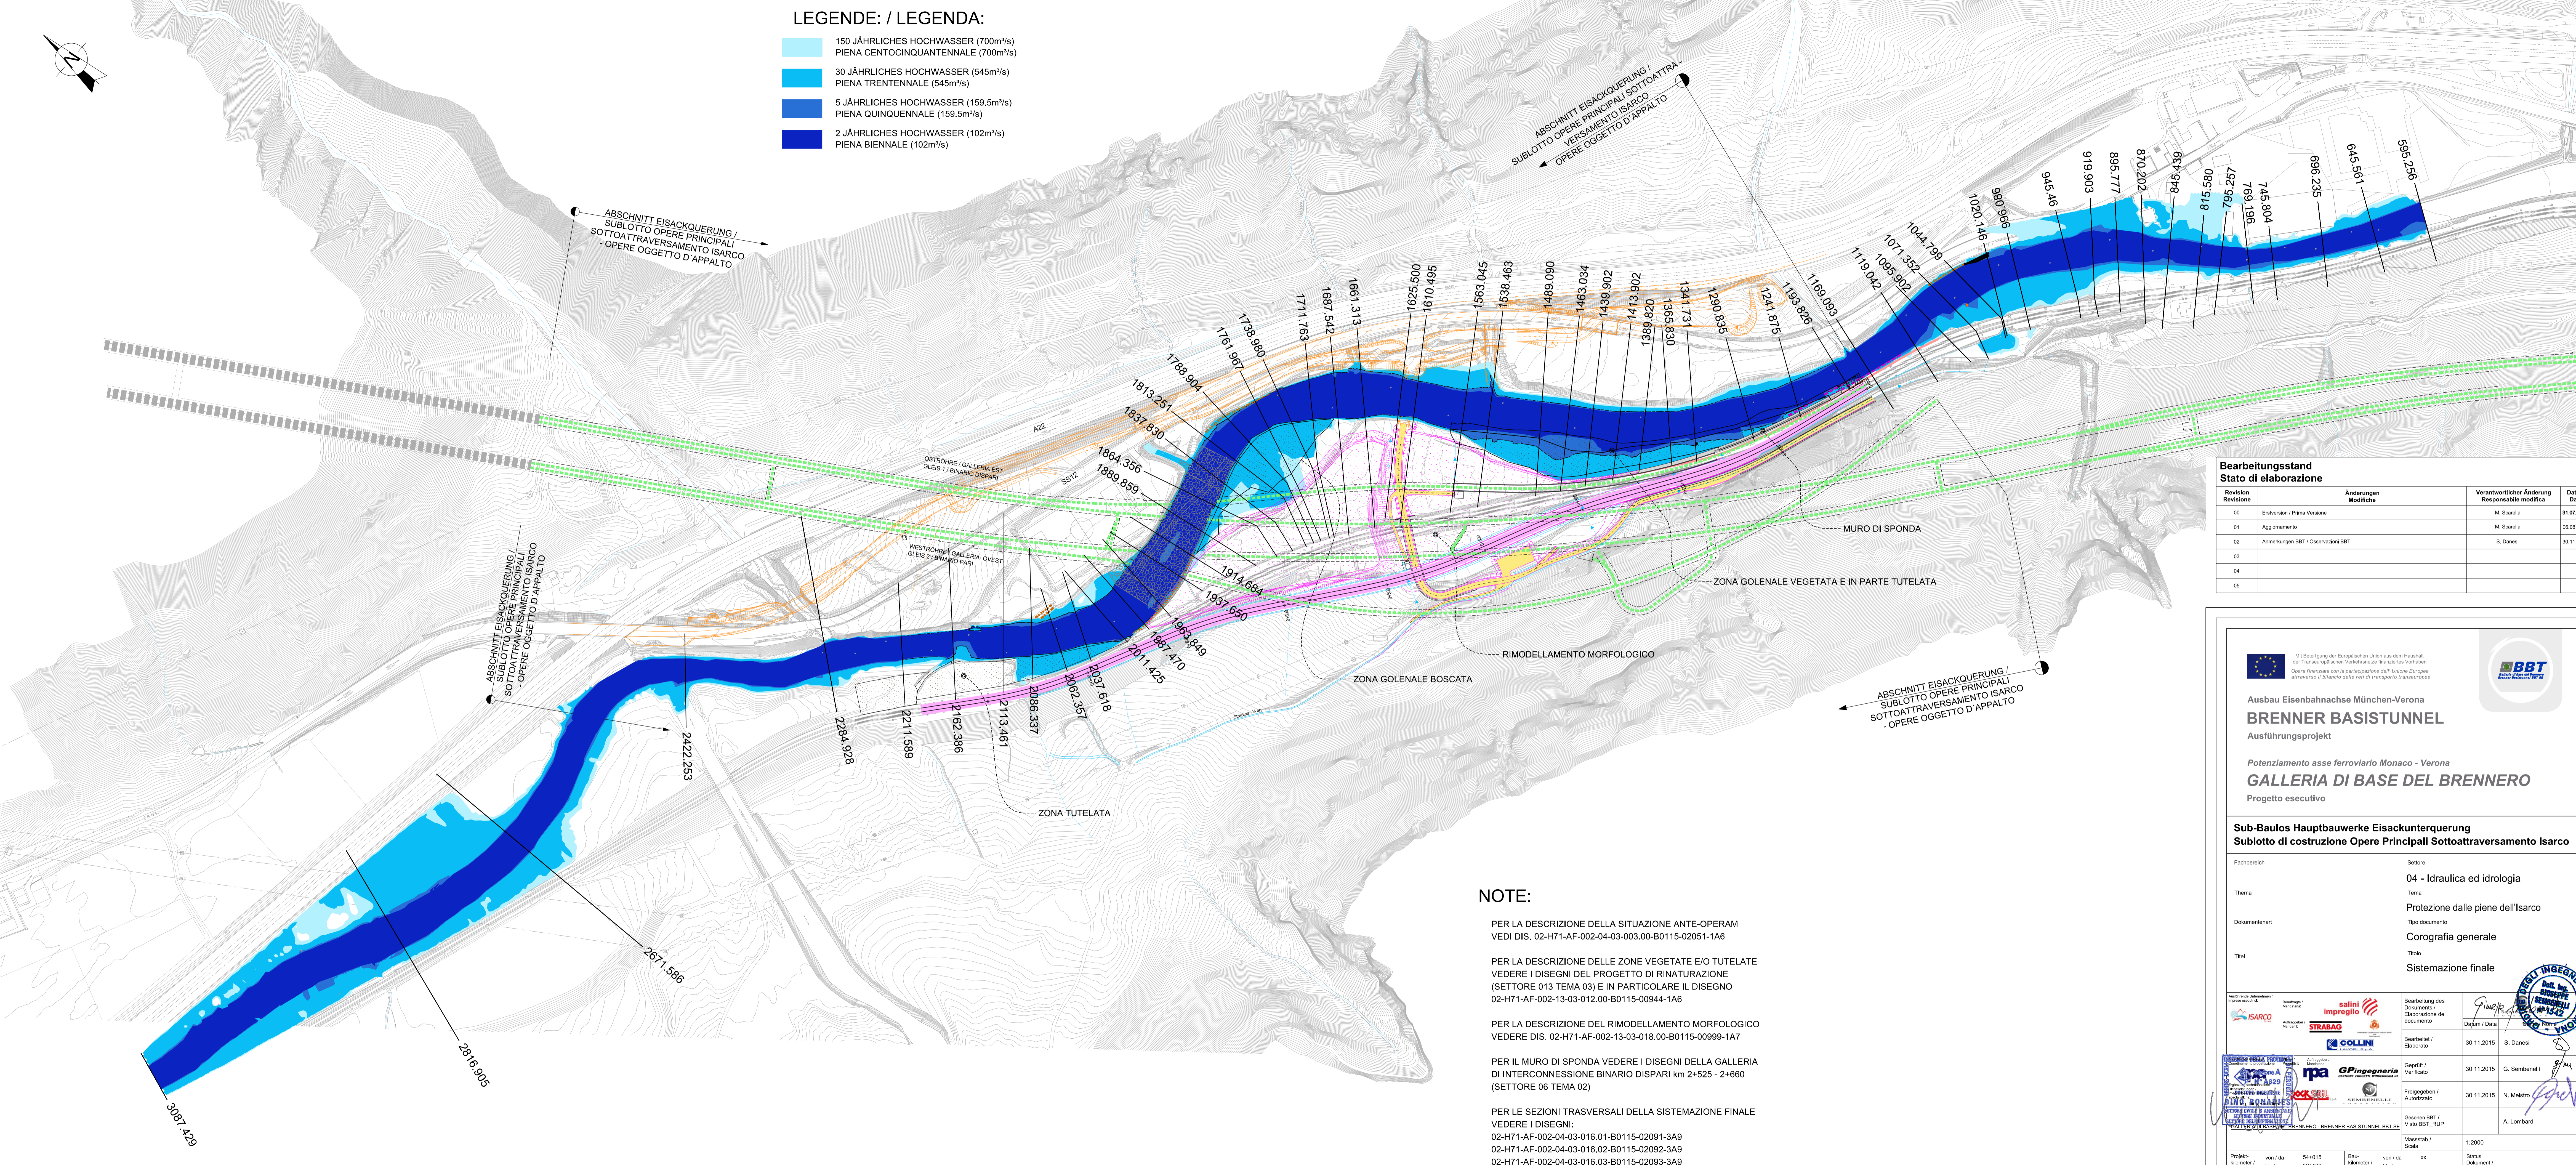

Bearbeitungsstand / Stato di elaborazione				
Revision / Revisione	Änderungen / Modifiche	Verantwortlicher Änderung / Responsabile modifica	Datum / Data	
00	Entsion / Prima Versione	M. Scandella	31.07.2015	
01	Aggiornamento	M. Scandella	06.08.2015	
02	Anmerkungen BBT / Osservazioni BBT	S. Danesi	30.11.2015	
03				
04				
05				

NOTE:

- PER LA DESCRIZIONE DELLA SITUAZIONE ANTE-OPERAM VEDI DIS. 02-H71-AF-002-04-03-003.00-B0115-02051-1A6
- PER LA DESCRIZIONE DELLE ZONE VEGETATE E/O TUTELATE VEDERE I DISEGNI DEL PROGETTO DI RINATURAZIONE (SETTORE 013 TEMA 03) E IN PARTICOLARE IL DISEGNO 02-H71-AF-002-13-03-012.00-B0115-00944-1A6
- PER LA DESCRIZIONE DEL RIMODELLAMENTO MORFOLOGICO VEDERE DIS. 02-H71-AF-002-13-03-018.00-B0115-00999-1A7
- PER IL MURO DI SPONDA VEDERE I DISEGNI DELLA GALLERIA DI INTERCONNESSIONE BINARIO DISPARI km 2+525 - 2+660 (SETTORE 06 TEMA 02)
- PER LE SEZIONI TRASVERSALI DELLA SISTEMAZIONE FINALE VEDERE I DISEGNI:  
02-H71-AF-002-04-03-016.01-B0115-02091-3A9  
02-H71-AF-002-04-03-016.02-B0115-02092-3A9  
02-H71-AF-002-04-03-016.03-B0115-02093-3A9



Mit Beihilfe der Europäischen Union aus dem Haushalt der Transportspezifischen Verkehrsträger-Bundesverkehrsverbände  
 Opera finanziata con la partecipazione dall'Unione Europea attraverso il bilancio della rete di trasporto trans-europea

**Ausbau Eisenbahnstrecke München-Verona**  
**BRENNER BASISTUNNEL**  
 Ausführungsprojekt

**Potenziamento asse ferroviario Monaco - Verona**  
**GALLERIA DI BASE DEL BRENNERO**  
 Progetto esecutivo

---

**Sub-Bau des Hauptbauwerkes Eisackunterquerung**  
**Sublotto di costruzione Opere Principali Sottotraversamento Isarco**

Fachbereich	Settore		
Thema	04 - Idraulica ed idrologia		
Dokumententyp	Protezione dalle piene dell'Isarco		
Titel	Corografia generale		
	Sistemazione finale		

Auftraggeber / Committente: 	Bauherr / Mandatario: 	Auftraggeber / Committente: 	Auftraggeber / Committente: 	Bearbeiter / Elaboratore: 30.11.2015 S. Danesi
Auftraggeber / Committente: 	Auftraggeber / Committente: 	Auftraggeber / Committente: 	Auftraggeber / Committente: 	Bearbeiter / Elaboratore: 30.11.2015 G. Sembenelli
Auftraggeber / Committente: 	Auftraggeber / Committente: 	Auftraggeber / Committente: 	Auftraggeber / Committente: 	Bearbeiter / Elaboratore: 30.11.2015 N. Mestro
Auftraggeber / Committente: 	Auftraggeber / Committente: 	Auftraggeber / Committente: 	Auftraggeber / Committente: 	Bearbeiter / Elaboratore: Vato BBT_RUP A. Lombardi

Projekt / km / da	54+015	Stab / km / da	xx	Status / km / da	xx
Chilometro / progetto	56+100	Chilometro / opera	bei / al	Chilometro / documento	bei / al
Blatt / Lufte	Einfall / Nummer	Fachbereich / Gruppe	Thema / Nummer	ID. Nummer / Datum	Vertrag / Nummer
02	H71	AF	002	04	03
				005.00	B0115 02053 1A6 02