
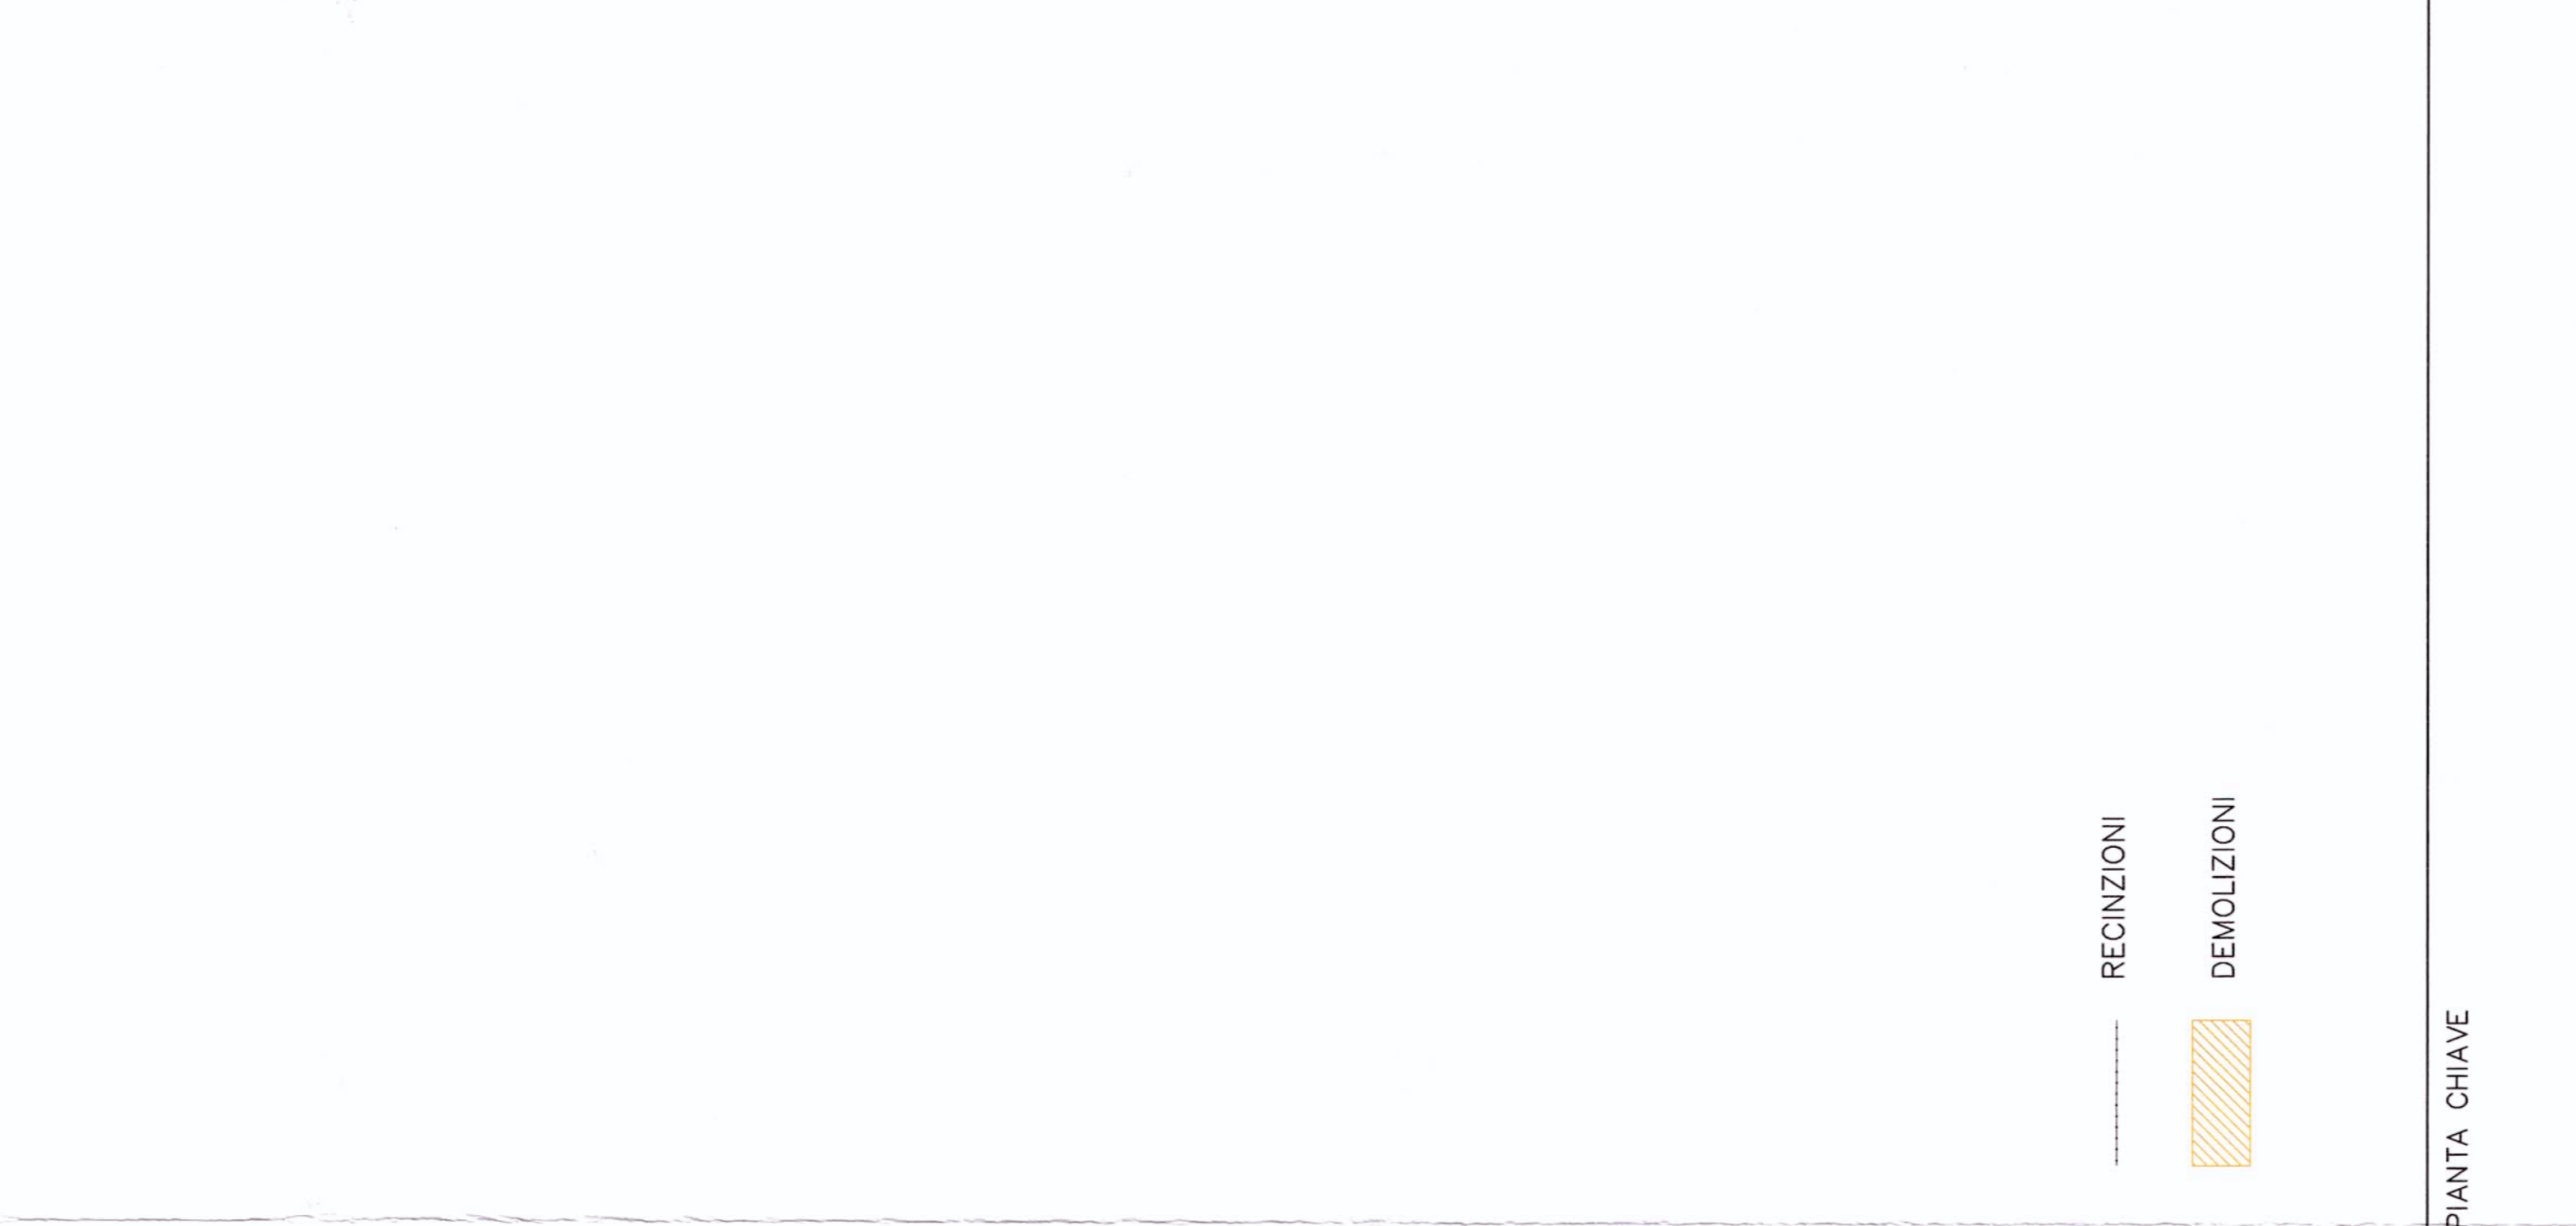


PROVINCIA DI UDINE
 PROVINCIA DI VENEZIA
 PROVINCIA DI UDINE
 COMUNE DI PALAZZOLO DELLO STELLA
 COMUNE DI S. MICHELE AL TAGLIAMENTO
 COMUNE DI RONCHIS
 COMUNE DI S. MICHELE AL TAGLIAMENTO
 COMUNE DI RONCHIS
 COMUNE DI PALAZZOLO DELLO STELLA

SCALA QUOTE 1:500
 SCALA DISTANZE 1:5000
 OT. RIF. -10,000 mt
 NUMERO SEZIONI
 QUOTE PROGETTO
 QUOTE TERRENO
 ETTOMETRICHE
 DIST. PARZIALI
 PROGRESSIVE
 ANDAMENTO PLANIMETRICO
 SCHEMATICO DI LINEA
 VELOCITA' DI PROGETTO

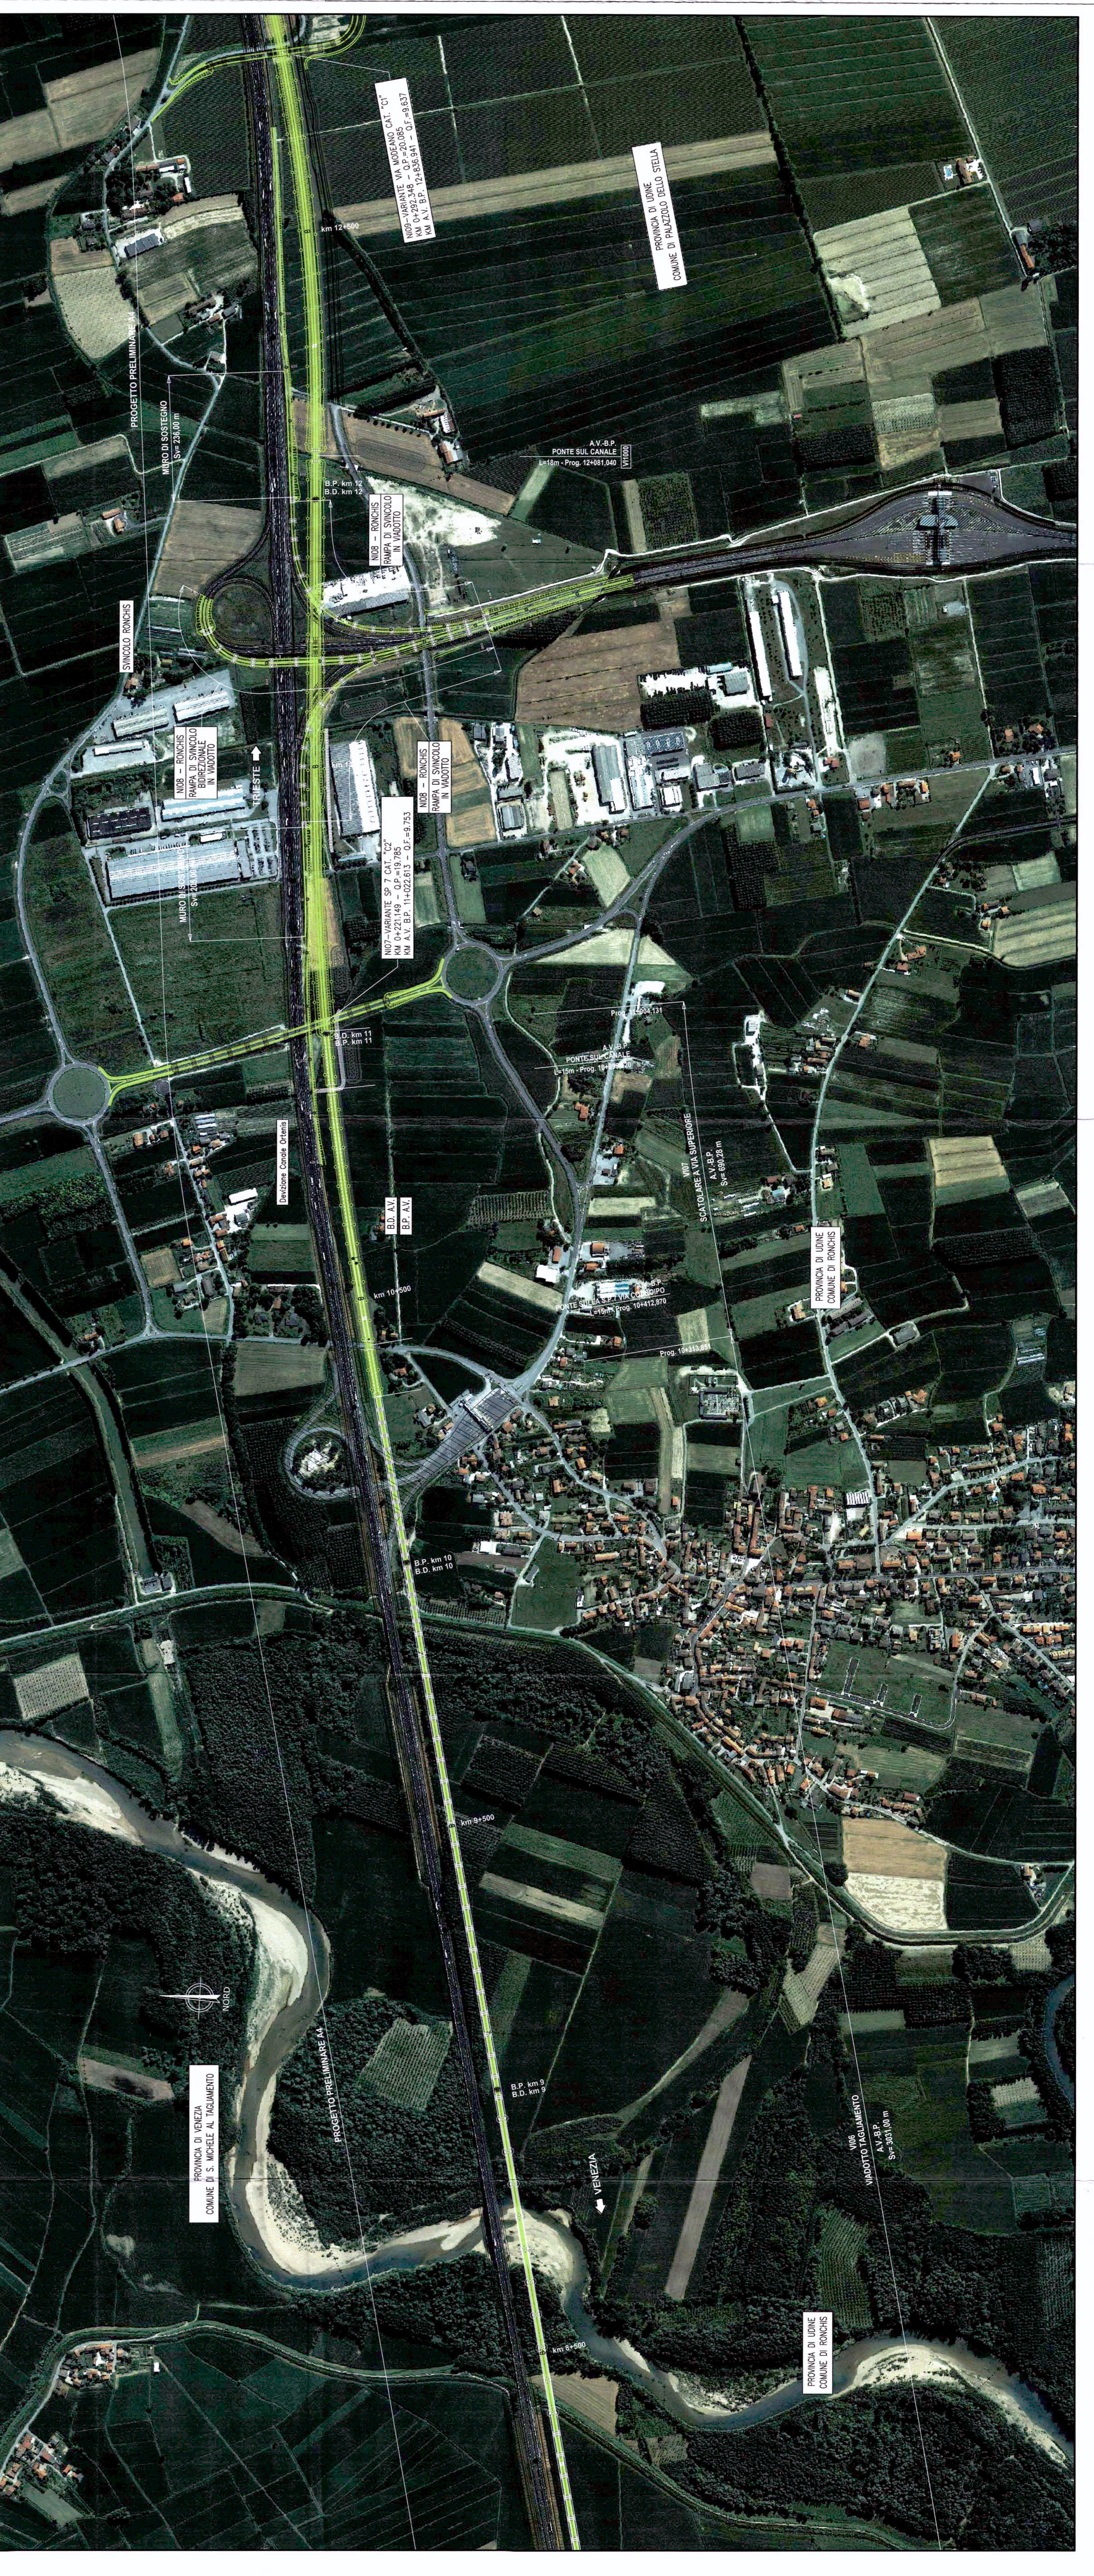

PROVINCIA DI UDINE
 COMUNE DI PALAZZOLO DELLO STELLA

COMMITTENTE: RFI - RETE FERROVIARIA ITALIANA - GRUPPO FERROVIE DELLO STATO

PROGETTAZIONE: ITALFERR - GRUPPO FERROVIE DELLO STATO

U.O.: PROGETTAZIONE LINEE, NODI E ARMAMENTO

PROGETTO PRELIMINARE

NUOVA LINEA AVIAC VENEZIA - TRIESTE
TRATTA PORTOGRUARO - RONCHI DEI LEGIONARI
 Piano-Profilo su ortofotocarta Linea AVIAC BP
 Tav. 3/11

SCALA: 1:5.000/500

COMMESSA LOTTO FASE ENTE TIPO DOC. OPERAZIONE PROG. REV.
 L346 00 R 13 L5 IF0001 003 A

Rev. Data Verificato Data Approvato Data Autografo Data
 A Emisione esecutiva 11/11/2012 11/11/2012 11/11/2012 11/11/2012

File: L34600R13L5IF0001003A.dwg

Questo progetto è autorizzato dalla Comunità Europea