


# TRACCIAMENTO PROTEZIONE FONDO

PUNTO	X	Y	Z
B1	80031.222	24707.427	775.23
B2	80030.988	24722.885	775.15
B3	80033.254	24744.850	774.88
B4	80048.513	24768.545	772.10
B5	80047.225	24795.546	773.80
B6	80056.144	24820.655	773.04
B7	80061.966	24834.656	772.28
B8	80062.052	24840.509	772.41
A14	80069.567	24863.679	771.90
A15	80062.599	24842.185	772.41
C11	80071.509	24863.195	769.21
C12	80065.986	24841.945	770.79

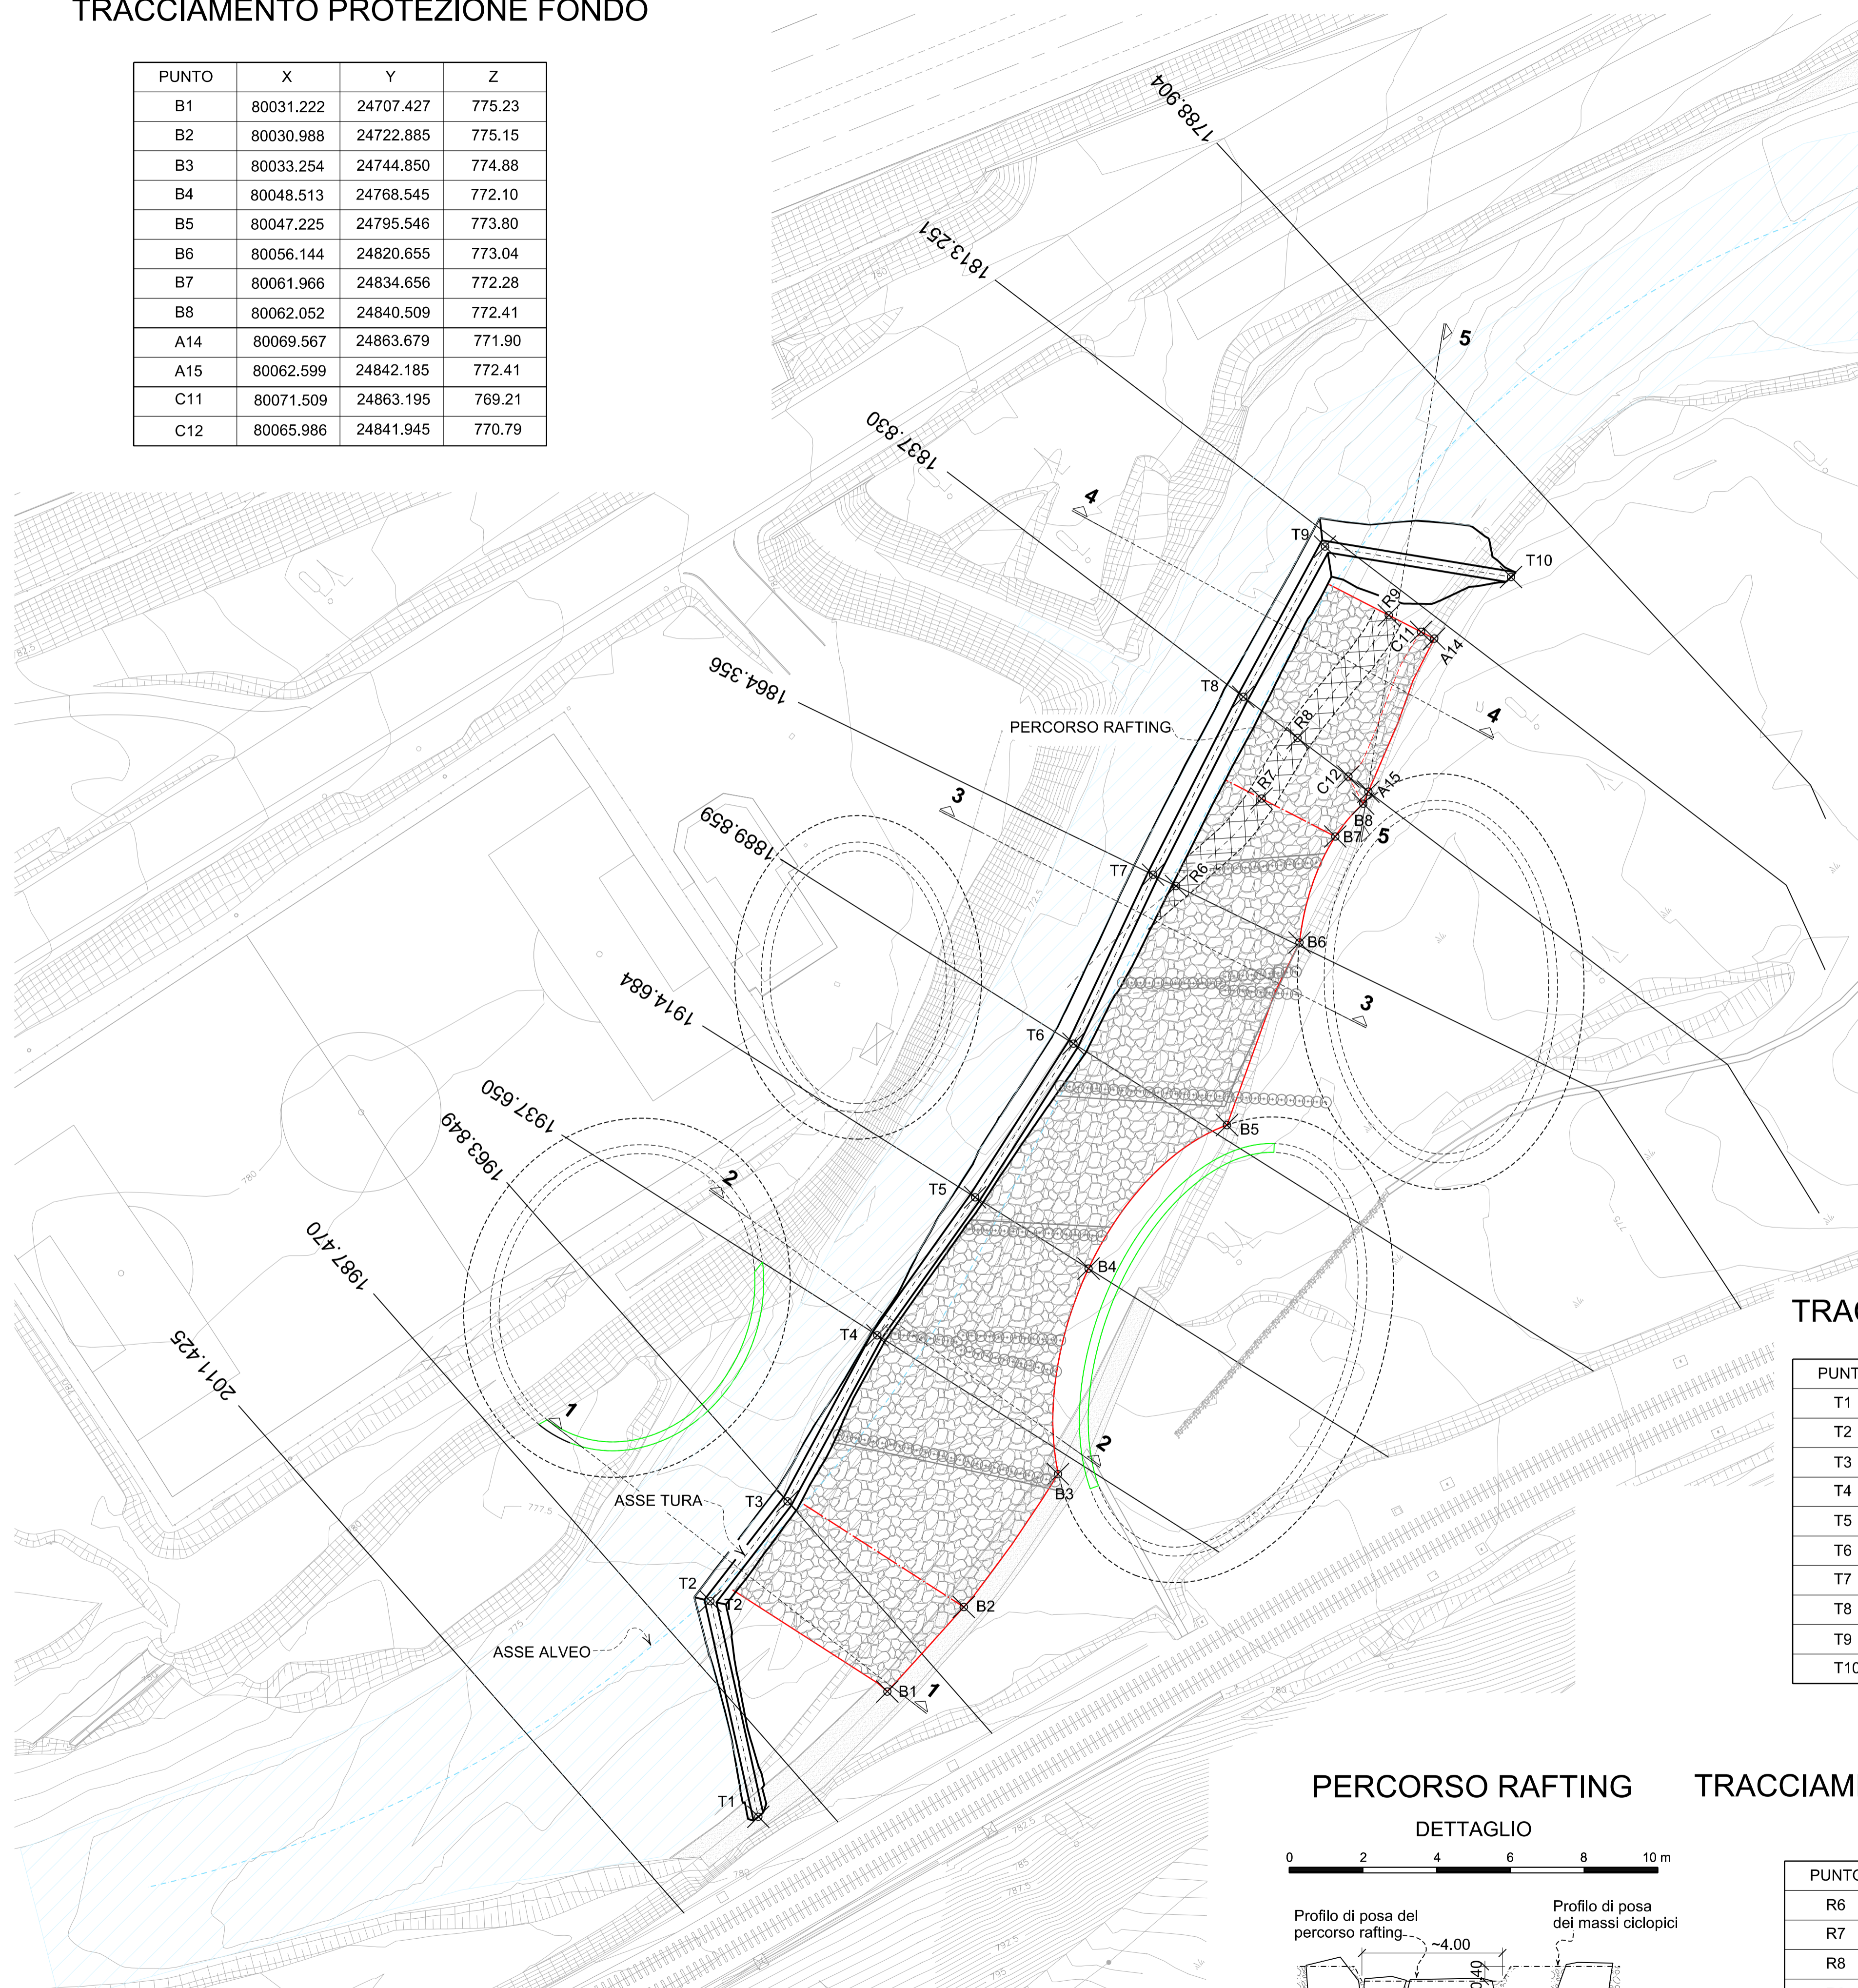

# LEGENDE: / LEGENDA:

- PROTEZIONE DEL FONDO IN MASSI CICLOPICI
- LIMITE DELLA PROTEZIONE IN MASSI CICLOPICI
- ASSE FLUVIALE
- PUNTO DI TRACCIAMENTO
- 1788.904 SEZIONE CHILOMETRO FLUVIALE
- MURO DEL POZZO (FASE ANTICIPATA)
- ASSE SOGLIA DI FONDO

**NOTE:**  
 PER LE SOLETTE E I SETTI VEDI DISEGNI:  
 02-H71-AF-002-04-03-01.00-B0115-02070-1A9  
 02-H71-AF-002-06-06-013.01-B0115-01948-0B1  
 02-H71-AF-002-06-06-013.02-B0115-01949-0B1  
 02-H71-AF-002-06-06-014.01-B0115-01958-0B1  
 02-H71-AF-002-06-06-014.02-B0115-01959-0B1




Bearbeitungsstand / Stato di elaborazione			
Revision / Revisione	Änderungen / Modifiche	Verantwortlicher Änderung / Responsabile modifica	Datum / Data
00	Erstversion / Prima Versione	M. Scarella	31.07.2015
01	Anmerkungen BBT / Osservazioni BBT	S. Danesi	30.11.2015
02			
03			
04			
05			

# TRACCIAMENTO TURA

PUNTO	X	Y	Z
T1	80033.190	24683.127	776.47
T2	80057.357	24700.828	775.98
T3	80058.408	24717.899	775.40
T4	80064.107	24742.850	774.33
T5	80066.453	24765.672	774.27
T6	80070.160	24790.130	774.16
T7	80077.135	24814.466	773.94
T8	80083.833	24840.683	773.59
T9	80088.934	24863.307	773.00
T10	80067.242	24876.833	772.74

# PERCORSO RAFTING

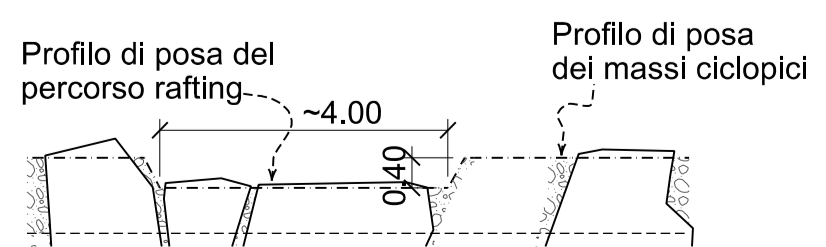

# TRACCIAMENTO PERCORSO RAFTING

PUNTO	X	Y	Z
R6	80073.786	24815.385	771.22
R7	80072.878	24831.937	770.85
R8	80074.624	24841.334	770.63*
R9	80076.291	24862.00	770.30*

Mit Beteiligung der Europäischen Union aus dem Haushalt der Trans europäischen Verkehrsnetze finanziertes Vorhaben  
 Opera finanziata con la partecipazione dell'Unione Europea attraverso il bilancio delle reti di trasporto trans-europee

## Ausbau Eisenbahnachse München-Verona BRENNER BASISTUNNEL Ausführungsprojekt

Potenziamento asse ferroviario Monaco - Verona  
**GALLERIA DI BASE DEL BRENNERO**  
Progetto esecutivo

---

**Sub-Baulos Hauptbauwerke Eisackunterquerung**  
Sublotto di costruzione Opere Principali Sottoattraversamento Isarco

Fachbereich	Settore	04 - Idraulica ed idrologia	
Thema	Thema	Protezione dalle piene dell'Isarco	
Dokumententart	Tipo documento	Planimetria	
Titel	Titolo	Tura provvisoria 1 Tracciamento	

Auftrags-/Mandatgeber / Committente / Mandatario	ISARCO	Auftraggeber / Mandatario / Committente / Mandatario	salini impregilo STRABAG	Bearbeitung des Dokuments / Elaborazione del documento	30.11.2015	S. Danesi
Bearbeitet / Elaborato	COLLIN	Geprüft / Verificato	30.11.2015	G. Sembenelli		
Freigegeben / Autorizzato	30.11.2015	N. Meister				
Gesehen BBT / Visto BBT_RUP		A. Lombardi				

Masstab / Scala: 1:500

Projekt-kilometer / Calabro metro progetto	von / da / bis / a / bei / al	54+015 / 56+100	Bau-kilometer / Calabro metro opera	von / da / bis / a / bei / al	xx / xx / xx	Status Dokument / Stato documento	
Staat / Stato	Los / Lotto	Einheit / Unità	Nummer / Numero	Fachbereich / Settore	Thema / Tema	ID Numm. / num. ID	Vertrag / Contratto
02	H71	AF	002	04	03	008.01	B0115 02065 1A8 01