


TRACCIAMENTO PROTEZIONE FONDO

| PUNTO | X | Y | Z |
|-------|-----------|-----------|--------|
| A1 | 80028.261 | 24706.837 | 777.72 |
| A2 | 80031.222 | 24707.427 | 775.23 |
| A3 | 80076.962 | 24700.810 | 775.50 |
| A4 | 80090.209 | 24704.724 | 777.26 |
| A5 | 80084.669 | 24721.298 | 775.90 |
| A6 | 80081.909 | 24740.078 | 776.16 |
| A7 | 80082.369 | 24763.123 | 775.78 |
| A8 | 80087.799 | 24787.320 | 775.80 |
| A9 | 80092.801 | 24810.166 | 774.81 |
| A10 | 80108.388 | 24829.092 | 773.35 |
| A11 | 80109.069 | 24831.427 | 773.31 |
| A12 | 80099.852 | 24839.550 | 772.63 |
| A13 | 80103.021 | 24855.344 | 772.50 |
| A14 | 80069.567 | 24863.679 | 771.90 |
| A15 | 80062.599 | 24842.185 | 772.41 |
| A16 | 80056.038 | 24820.256 | 773.04 |
| A17 | 80046.576 | 24793.887 | 773.82 |
| A18 | 80041.636 | 24771.130 | 773.99 |
| A19 | 80038.557 | 24771.459 | 776.00 |
| A20 | 80038.132 | 24770.208 | 776.04 |
| A21 | 80030.582 | 24748.069 | 776.95 |
| A22 | 80028.101 | 24713.976 | 777.60 |
| A23 | 80031.101 | 24714.364 | 775.20 |
| A24 | 80030.988 | 24722.885 | 775.15 |
| A25 | 80034.113 | 24747.529 | 774.72 |
| A26 | 80087.215 | 24714.438 | 776.90 |
| A27 | 80098.017 | 24825.673 | 774.55 |
| A28 | 80060.334 | 24835.063 | 772.55 |

| PUNTO | X | Y | Z |
|-------|-----------|-----------|--------|
| C1 | 80074.244 | 24701.218 | 772.81 |
| C2 | 80075.072 | 24716.262 | 773.62 |
| C3 | 80074.642 | 24720.000 | 773.43 |
| C4 | 80075.310 | 24741.105 | 772.33 |
| C5 | 80077.874 | 24763.842 | 772.10 |
| C6 | 80081.885 | 24788.262 | 771.81 |
| C7 | 80089.359 | 24811.110 | 771.62 |
| C8 | 80091.311 | 24827.344 | 771.27 |
| C9 | 80090.690 | 24840.198 | 770.48 |
| C10 | 80093.989 | 24857.594 | 769.21 |
| C11 | 80071.509 | 24863.195 | 769.21 |
| C12 | 80065.986 | 24841.945 | 770.79 |
| C13 | 80064.025 | 24834.143 | 771.27 |
| C14 | 80061.187 | 24818.843 | 771.62 |
| C15 | 80052.661 | 24792.918 | 771.81 |
| C16 | 80046.835 | 24768.814 | 772.10 |
| C17 | 80039.141 | 24746.736 | 772.33 |
| C18 | 80033.524 | 24722.504 | 773.62 |
| C19 | 80033.280 | 24714.646 | 773.20 |
| C20 | 80033.196 | 24707.385 | 772.81 |

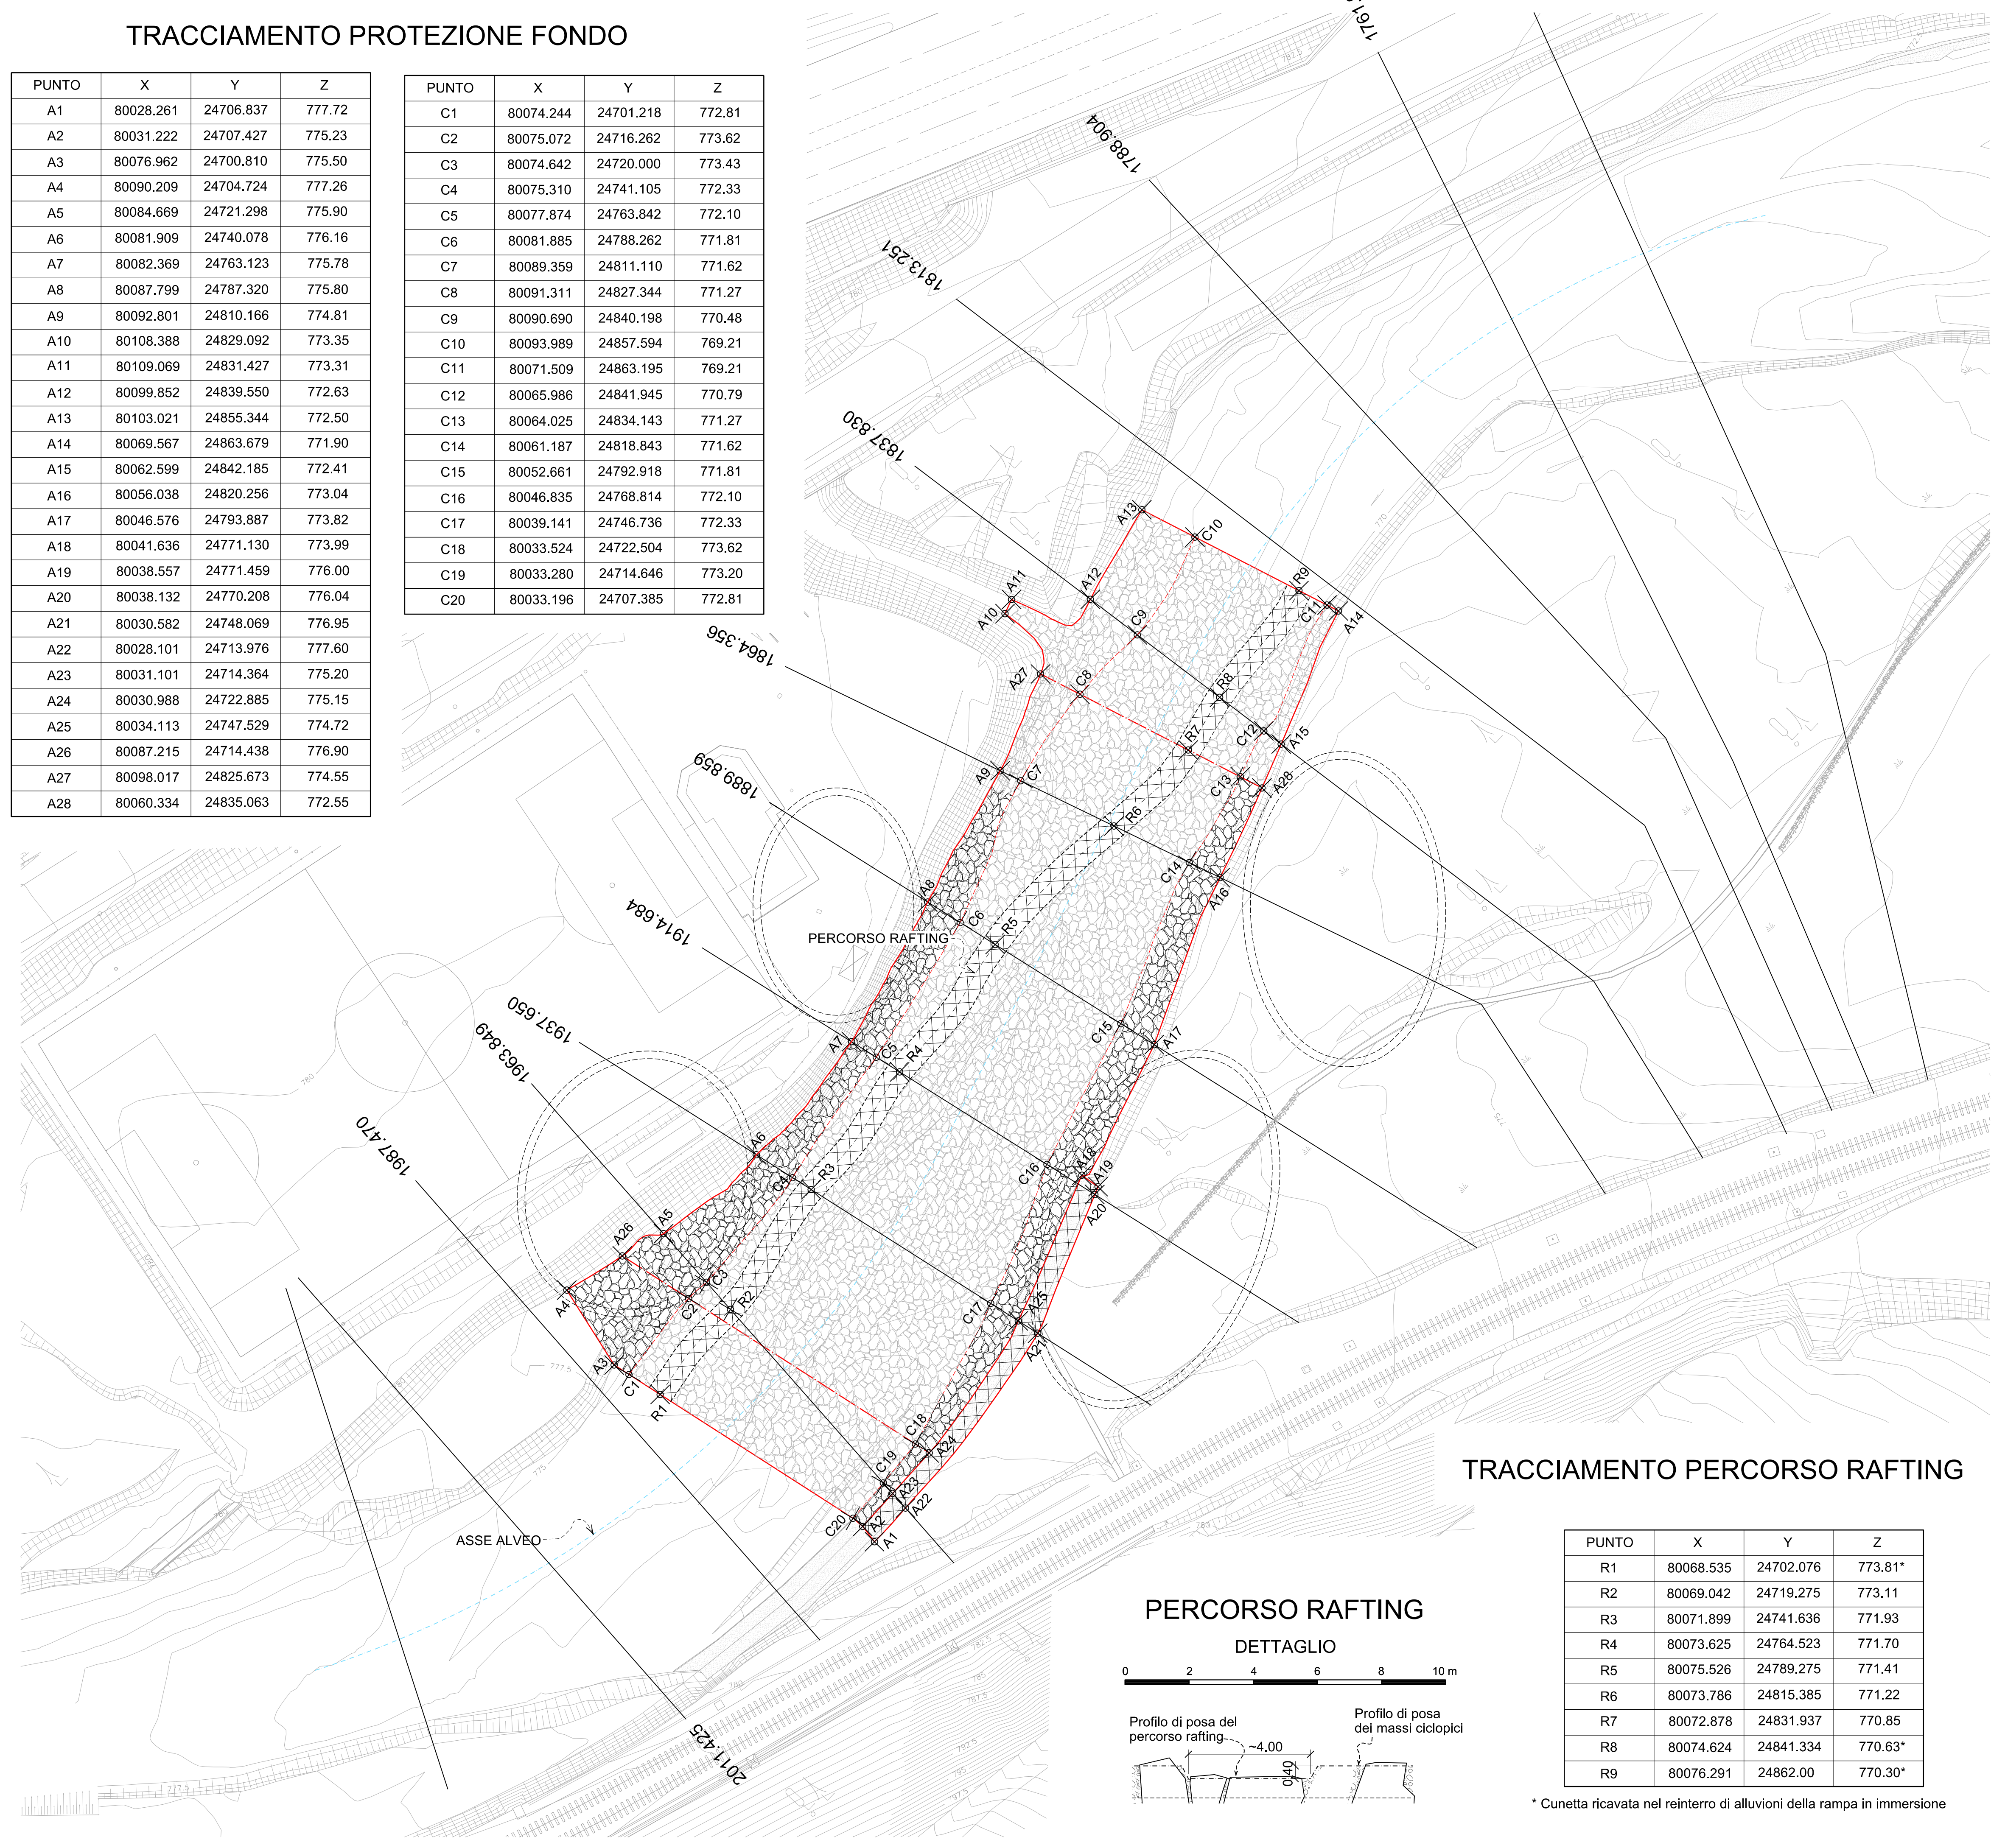

LEGENDE: / LEGENDA:


- PROTEZIONE DEL FONDO IN MASSI CICLOPICI
- PERCORSO RAFTING
- LIMITE DELLA PROTEZIONE IN MASSI CICLOPICI
- LINEA INDICATIVA DEL LIMITE FONDO ALVEO
- SISTEMAZIONE E RIPRISTINO SCOGLIERA ESISTENTE
- ASSE FLUVIALE
- PUNTO DI TRACCIAMENTO
- SEZIONE CHILOMETRO FLUVIALE
- ASSE SOGLIA DI FONDO



| Bearbeitungsstand / Stato di elaborazione | | | |
|---|------------------------------------|---|--------------|
| Revision / Revisione | Änderungen / Modifiche | Verantwortlicher Änderung / Responsabile modifica | Datum / Data |
| 00 | Erstversion / Prima Versione | M. Scarella | 31.07.2015 |
| 01 | Anmerkungen BBT / Osservazioni BBT | S. Danesi | 30.11.2015 |
| 02 | | | |
| 03 | | | |
| 04 | | | |
| 05 | | | |

TRACCIAMENTO PERCORSO RAFTING

PERCORSO RAFTING DETTAGLIO

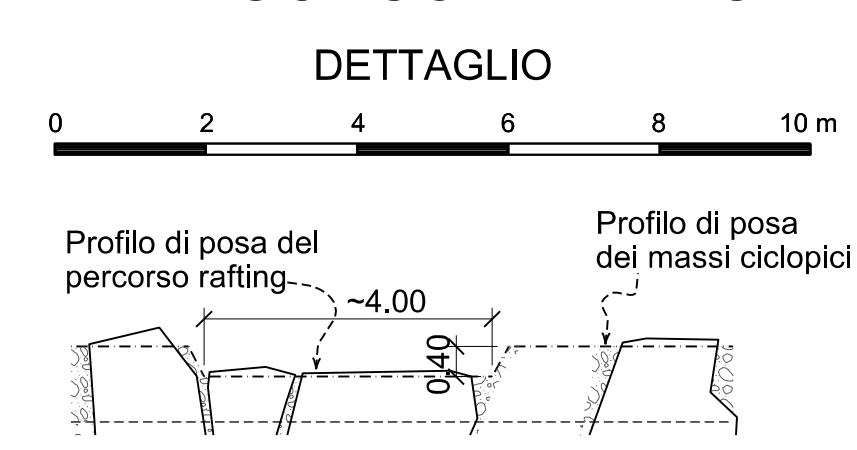

| PUNTO | X | Y | Z |
|-------|-----------|-----------|---------|
| R1 | 80068.535 | 24702.076 | 773.81* |
| R2 | 80069.042 | 24719.275 | 773.11 |
| R3 | 80071.899 | 24741.636 | 771.93 |
| R4 | 80073.625 | 24764.523 | 771.70 |
| R5 | 80075.526 | 24789.275 | 771.41 |
| R6 | 80073.786 | 24815.385 | 771.22 |
| R7 | 80072.878 | 24831.937 | 770.85 |
| R8 | 80074.624 | 24841.334 | 770.63* |
| R9 | 80076.291 | 24862.00 | 770.30* |

* Cunetta ricavata nel reinterro di alluvioni della rampa in immersione



Mit Beteiligung der Europäischen Union aus dem Haushalt der Trans europäischen Verkehrsmittel finanziertes Vorhaben
Opera finanziata con la partecipazione dell'Unione Europea attraverso il bilancio delle reti di trasporto trans-europee



Ausbau Eisenbahnachse München-Verona BRENNER BASISTUNNEL Ausführungsprojekt

Potenziamento asse ferroviario Monaco - Verona
GALLERIA DI BASE DEL BRENNERO
Progetto esecutivo

Sub-Baulos Hauptbauwerke Eisackunterquerung
Sublotto di costruzione Opere Principali Sottoattraversamento Isarco

| | |
|---------------|------------------------------------|
| Fachbereich | Settore |
| Thema | 04 - Idraulica ed idrologia |
| Dokumentenart | Protezione dalle piene dell'Isarco |
| Titel | Planimetria |
| | Protezione del fondo alveo |

Auftragsgeber / Mandatario: **ISARCO**

Auftraggeber / Mandatario: **STRABAG**

Auftraggeber / Mandatario: **COLLINI**

Auftraggeber / Mandatario: **rpa**

Auftraggeber / Mandatario: **GPingegneria**

Auftraggeber / Mandatario: **REMBENELLI**

Bearbeitung des Dokuments / Elaborazione del documento: *G. S.*

Bearbeitet / Elaborato: 30.11.2015 S. Danesi

Geprüft / Verificato: 30.11.2015 G. Sembenelli

Freigegeben / Autorizzato: 30.11.2015 N. Melstro

Gesehen BBT / Visto BBT_RUP: A. Lombardi

Masstab / Scala: 1 : 500

| | | | | | |
|---|--------------------------------|--|------------------------|-----------------------------------|-----------------|
| Projekt-kilometer / Chilometro progetto | von / da 54+015 bis / a 56+100 | Bau-kilometer / bis / a Chilometro opera | von / da xx bis / a xx | Status Dokument / Stato documento | |
| Staat / Stato | IT | Fachbereich / Settore | 04 | ID Numm. / Num. ID | 014.00 |
| Los / Lotto | AF | Thema / Tema | 03 | Vertrag / Contratto | B0115 02085 1A8 |
| Nummer / Numero | 002 | ID Numm. / Num. ID | 014.00 | Nummer / Numero | 02085 1A8 |
| | | | | Rev. / Rev. | 01 |