
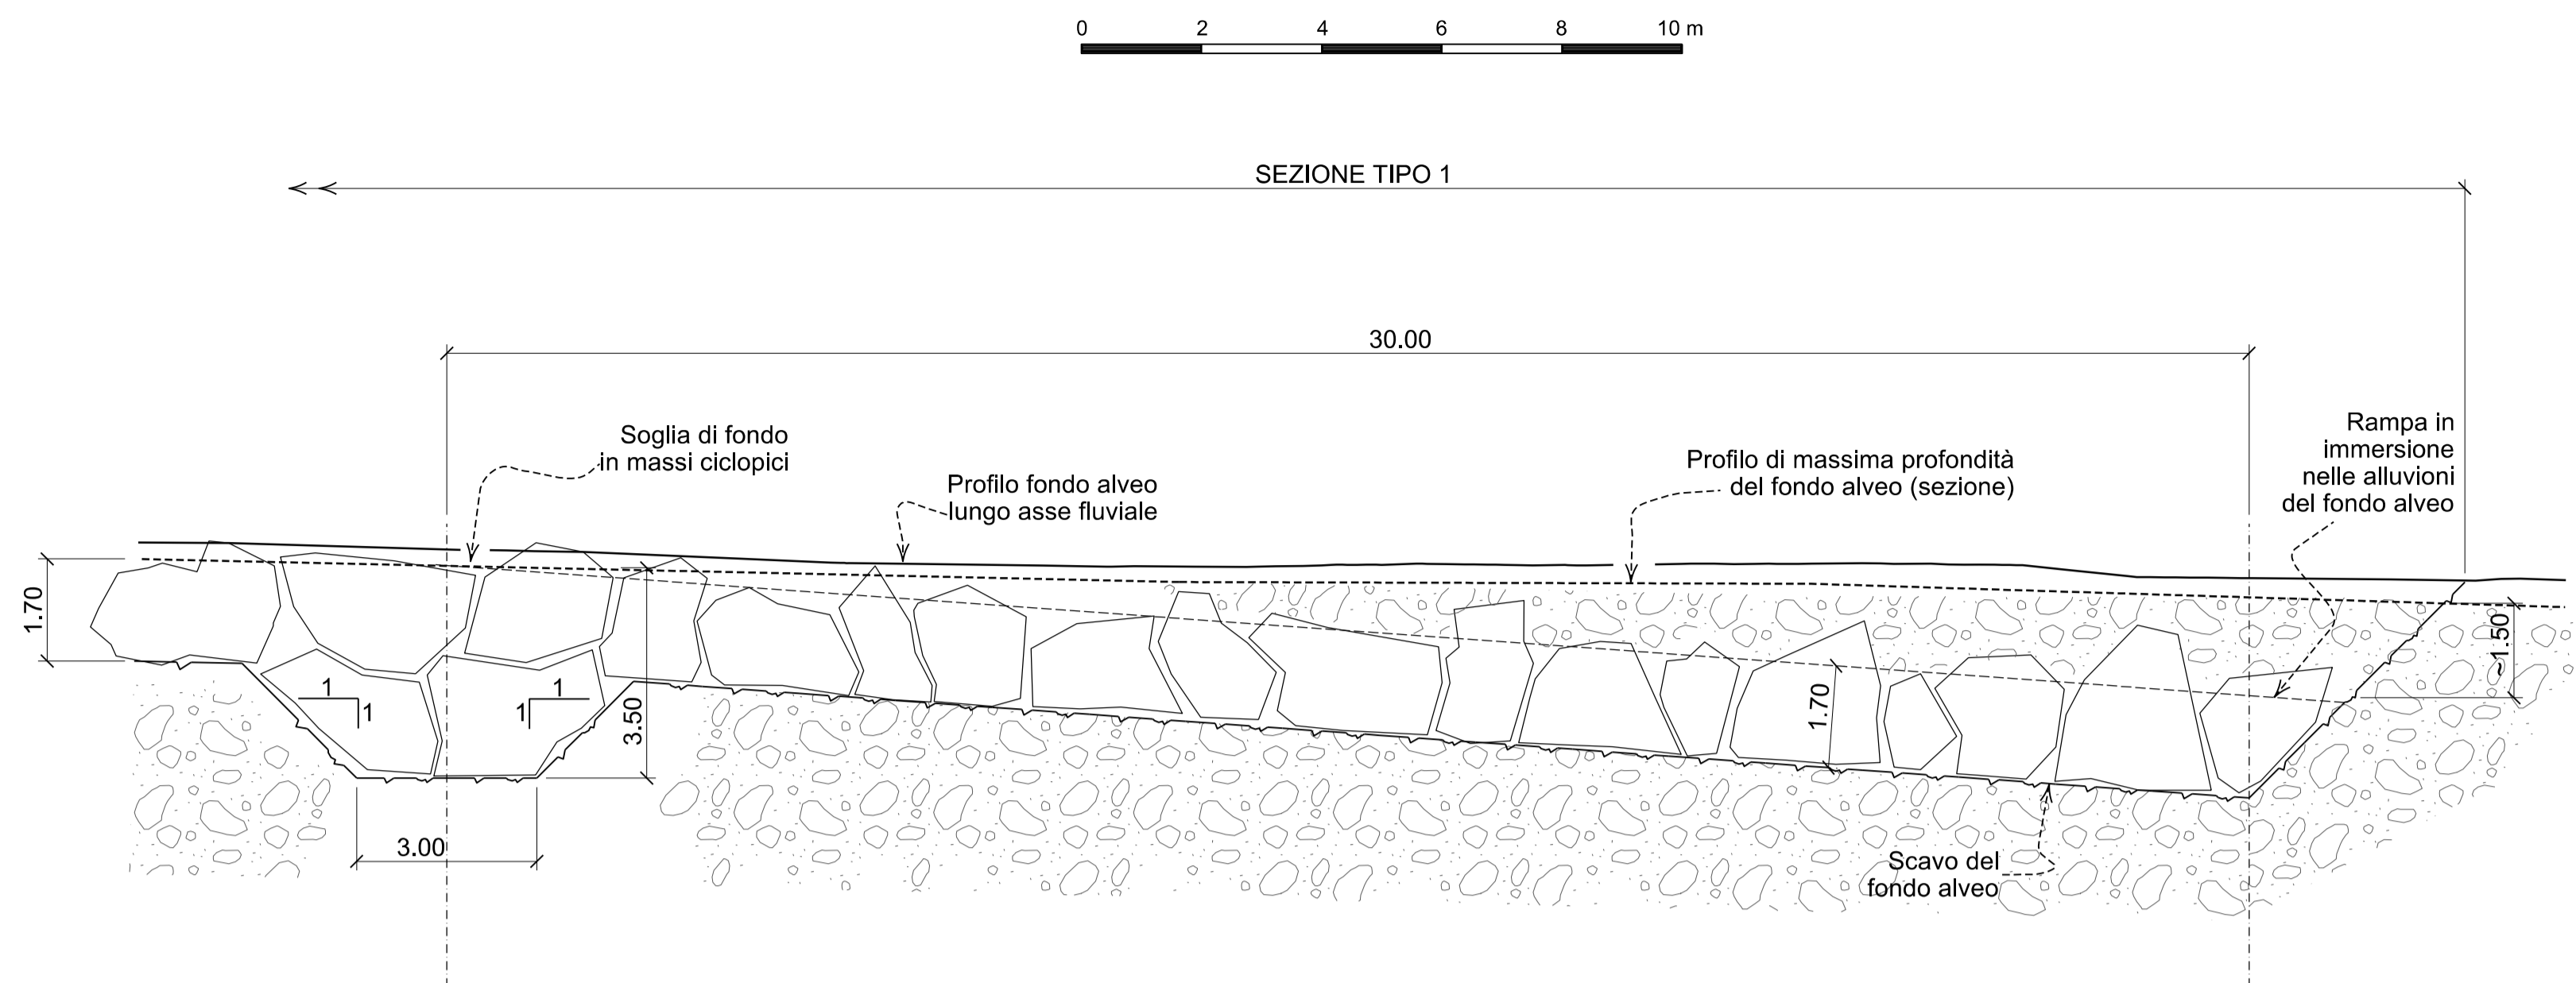
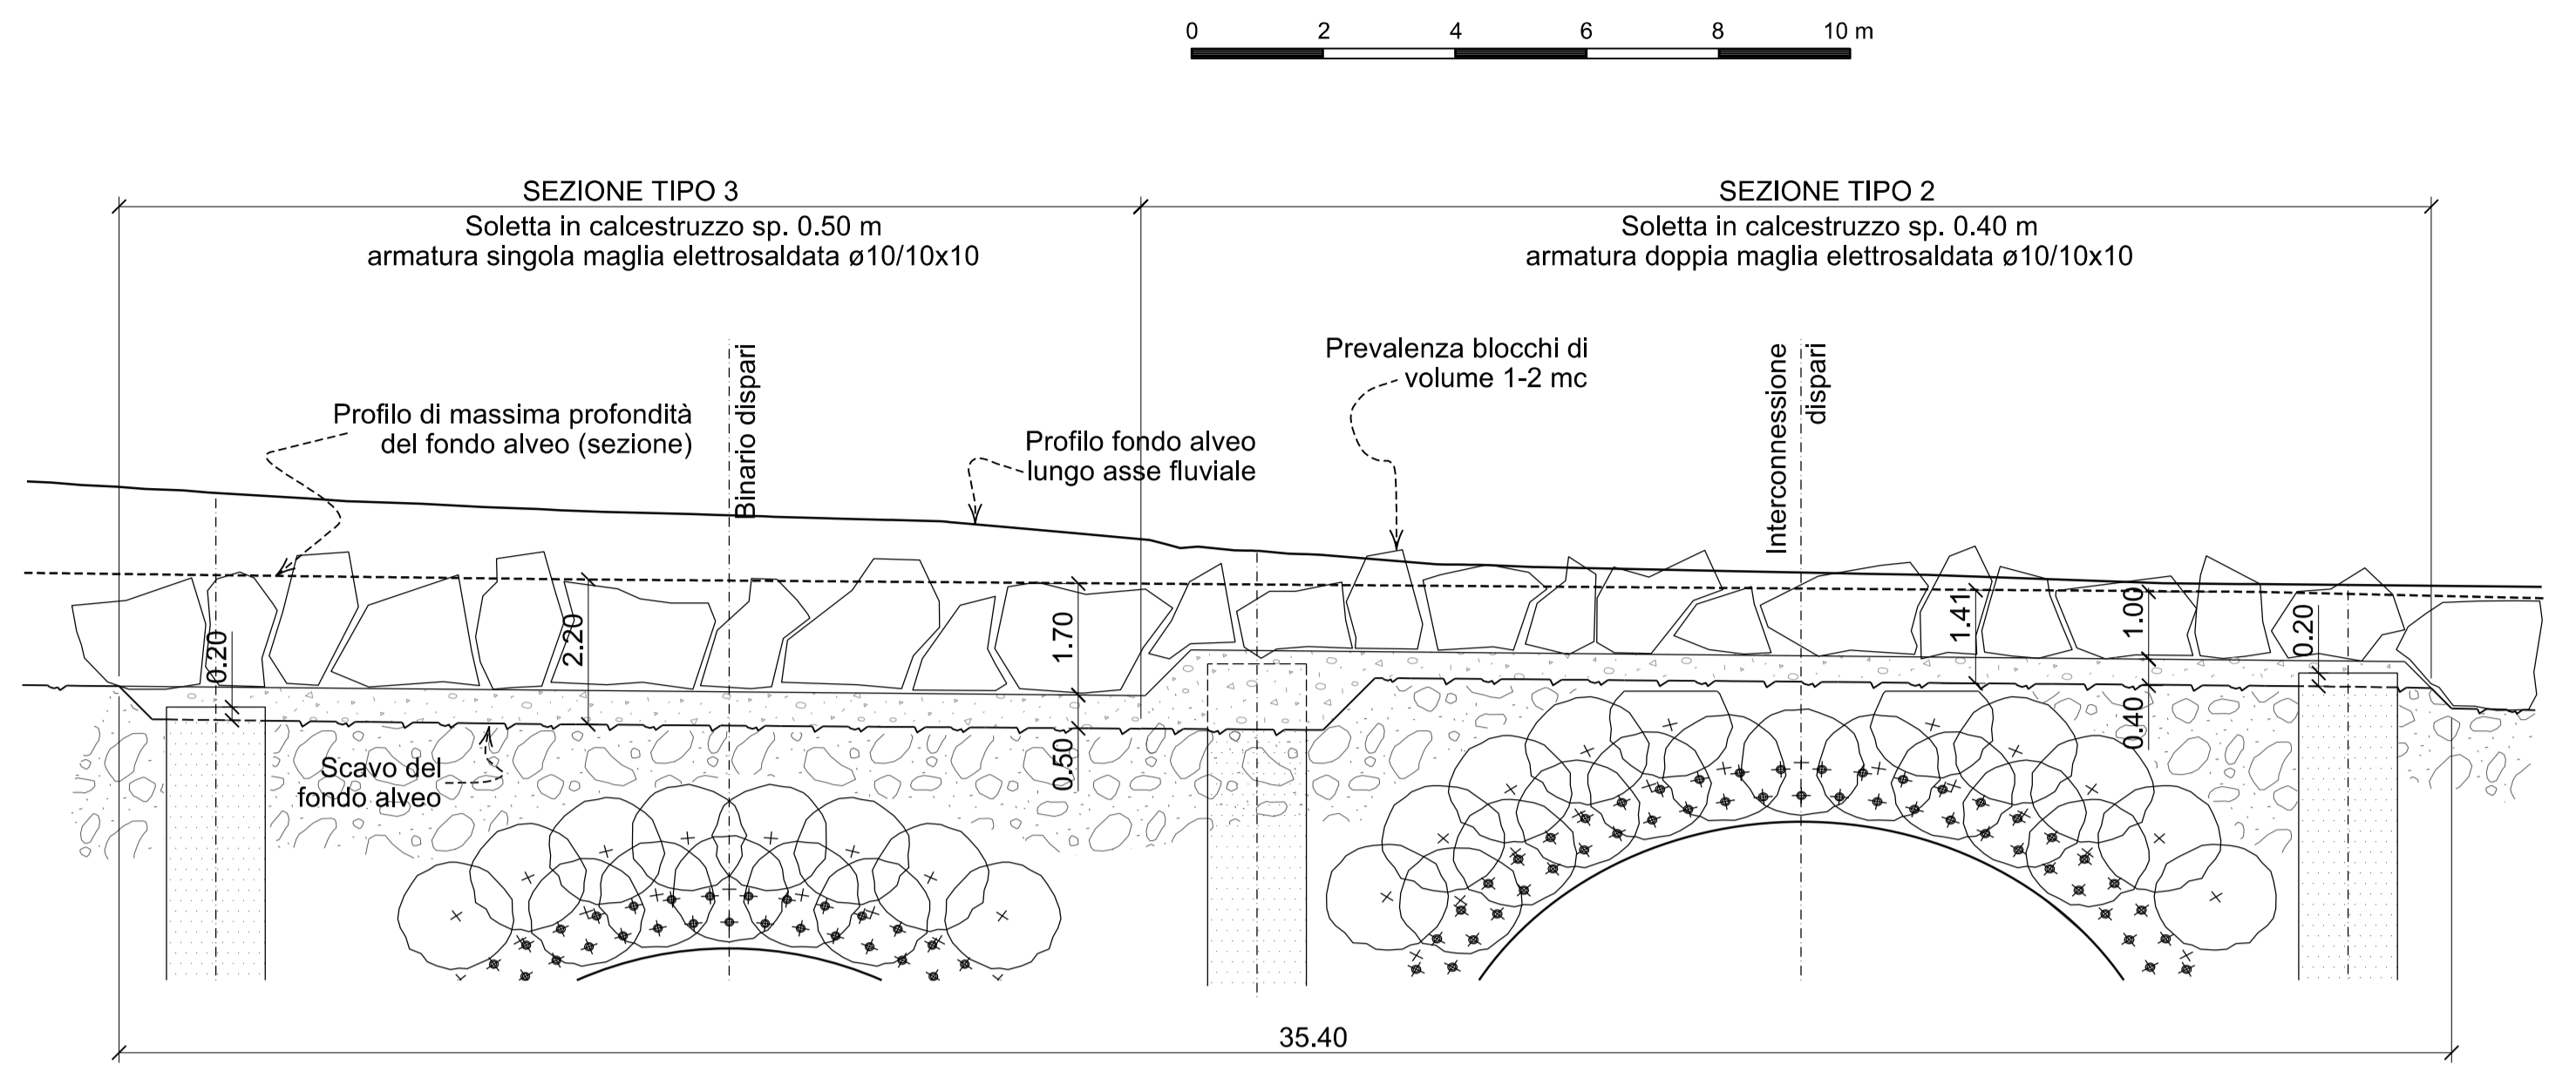



DETTAGLIO 3 - SOGLIA TERMINALE DI MONTE MASSI CICLOPICI

DETTAGLIO 2 - SOLETTA IN CALCESTRUZZO (PASSAGGIO SEZIONE TIPO 2 E 3)

DETTAGLIO 1 - SOGLIA TERMINALE DI VALLE MASSI CICLOPICI

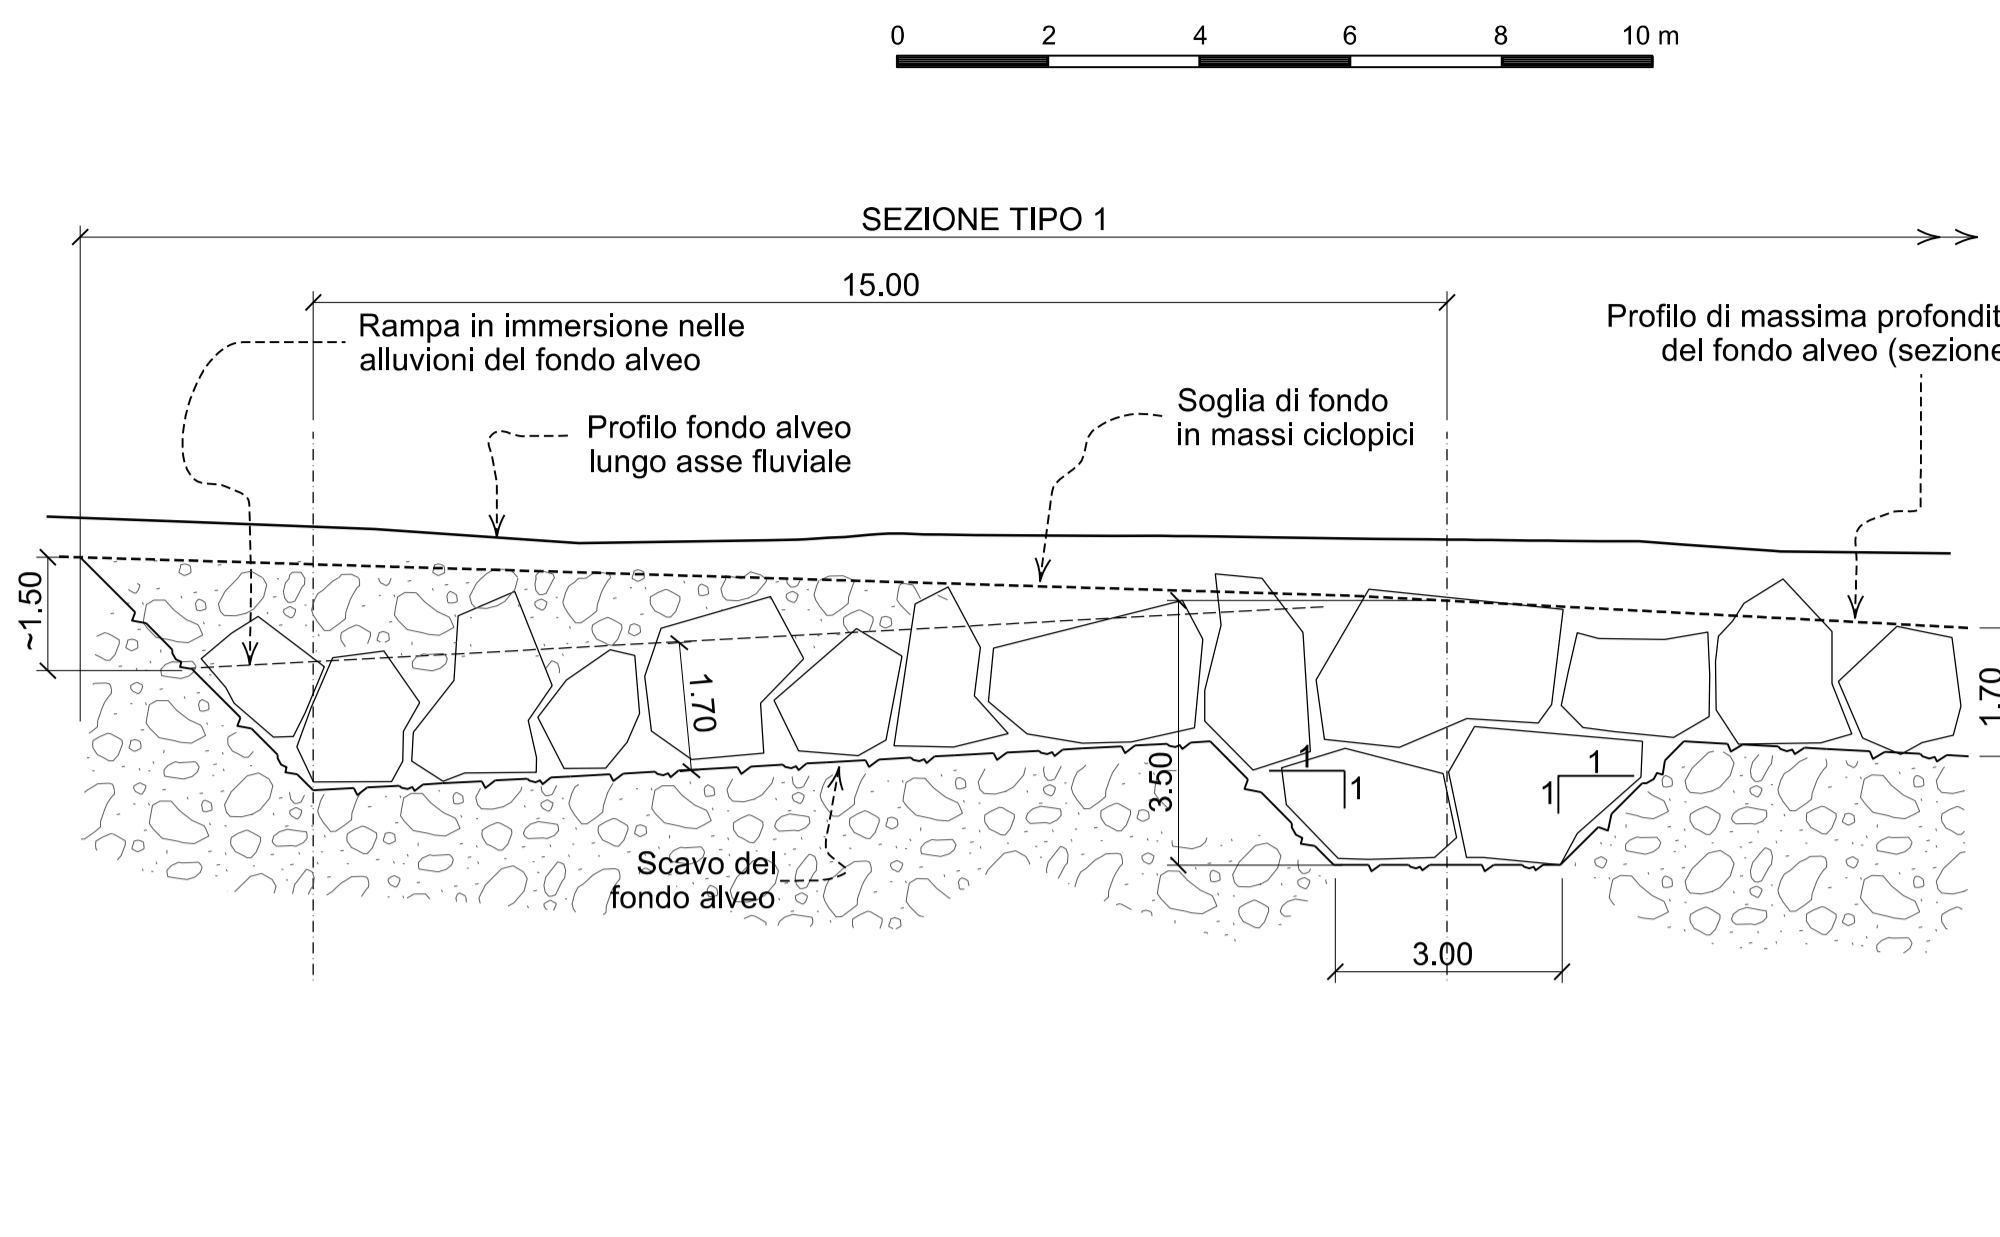




PROFILO LONGITUDINALE IN ASSE ALVEO

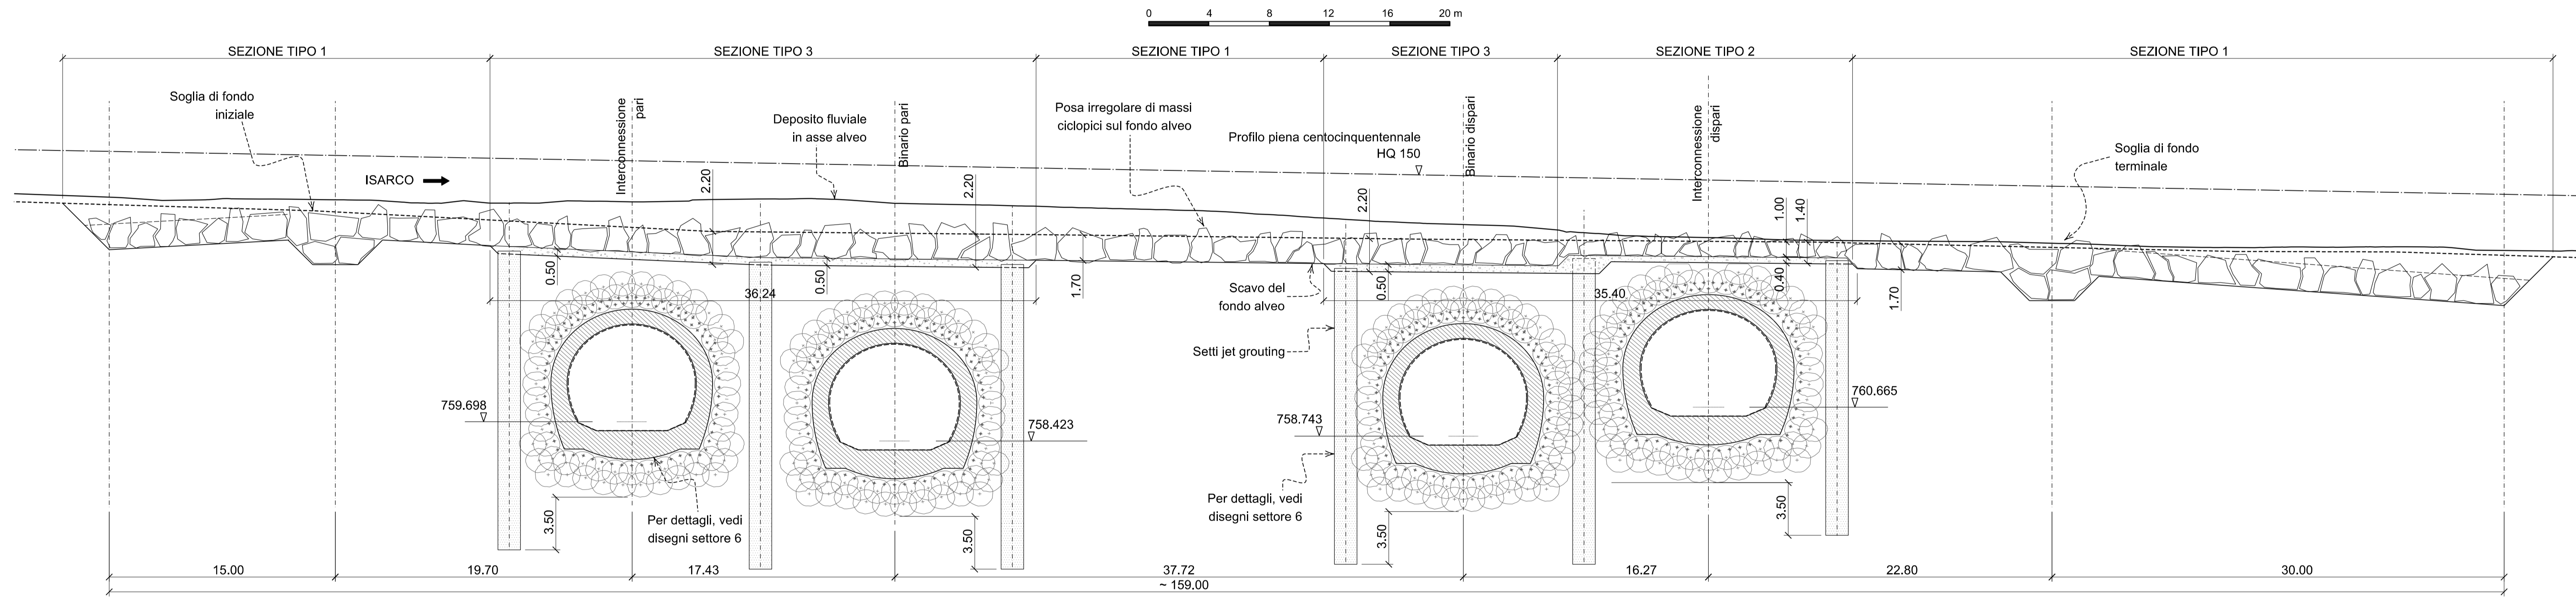

SEZIONE TIPO 1

SEZIONE TIPO 2

SEZIONE TIPO 3

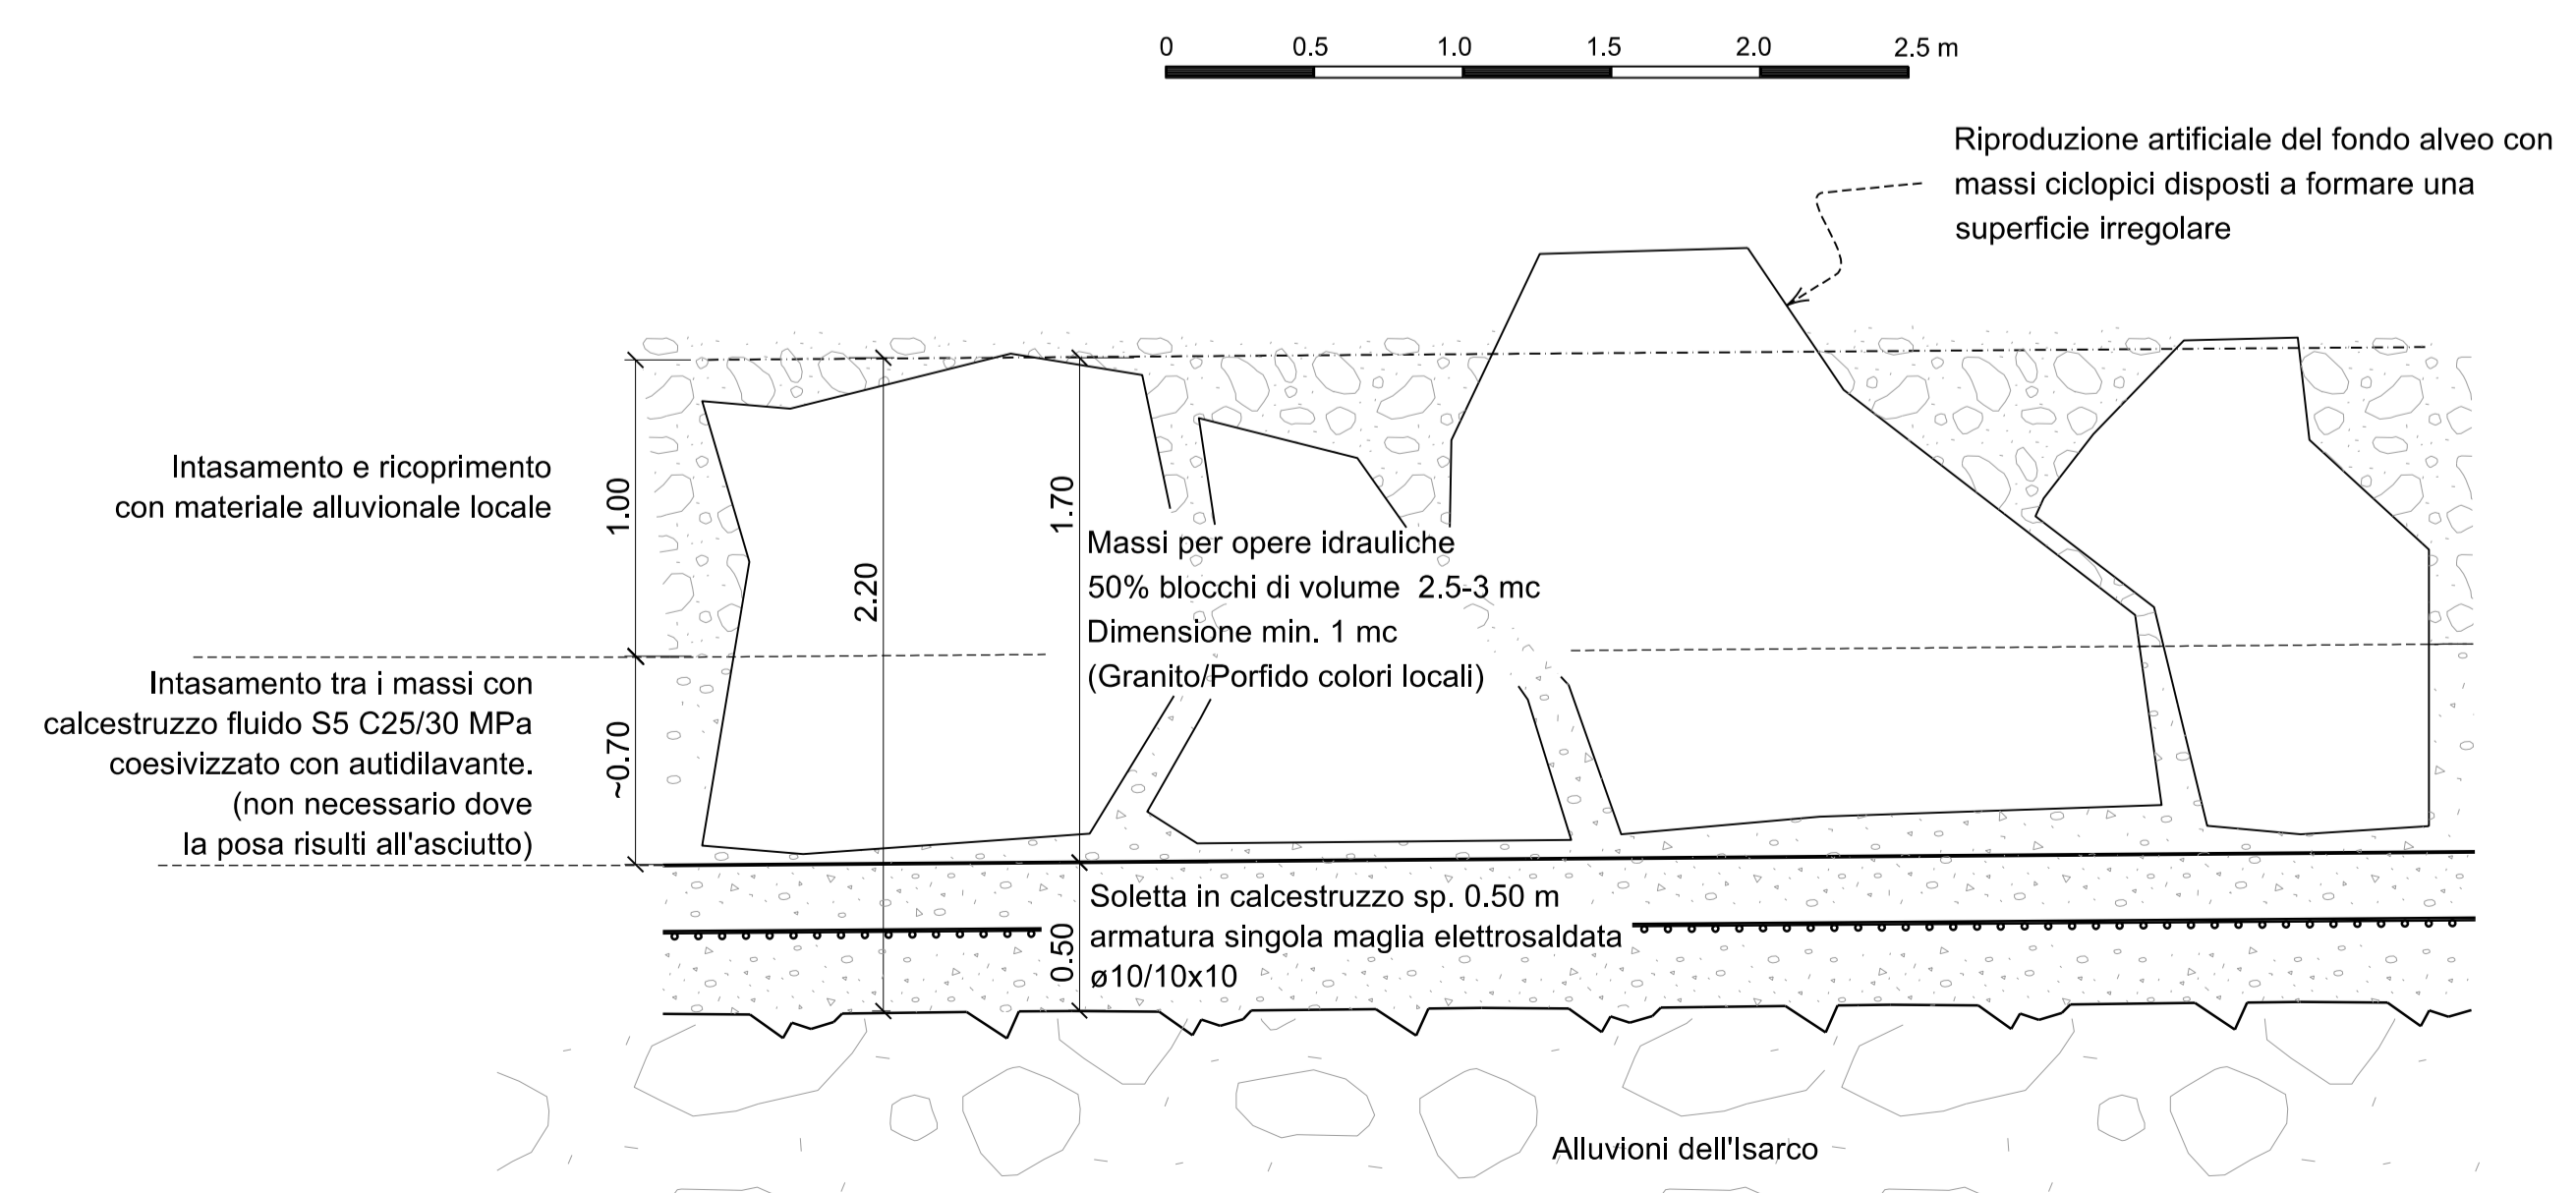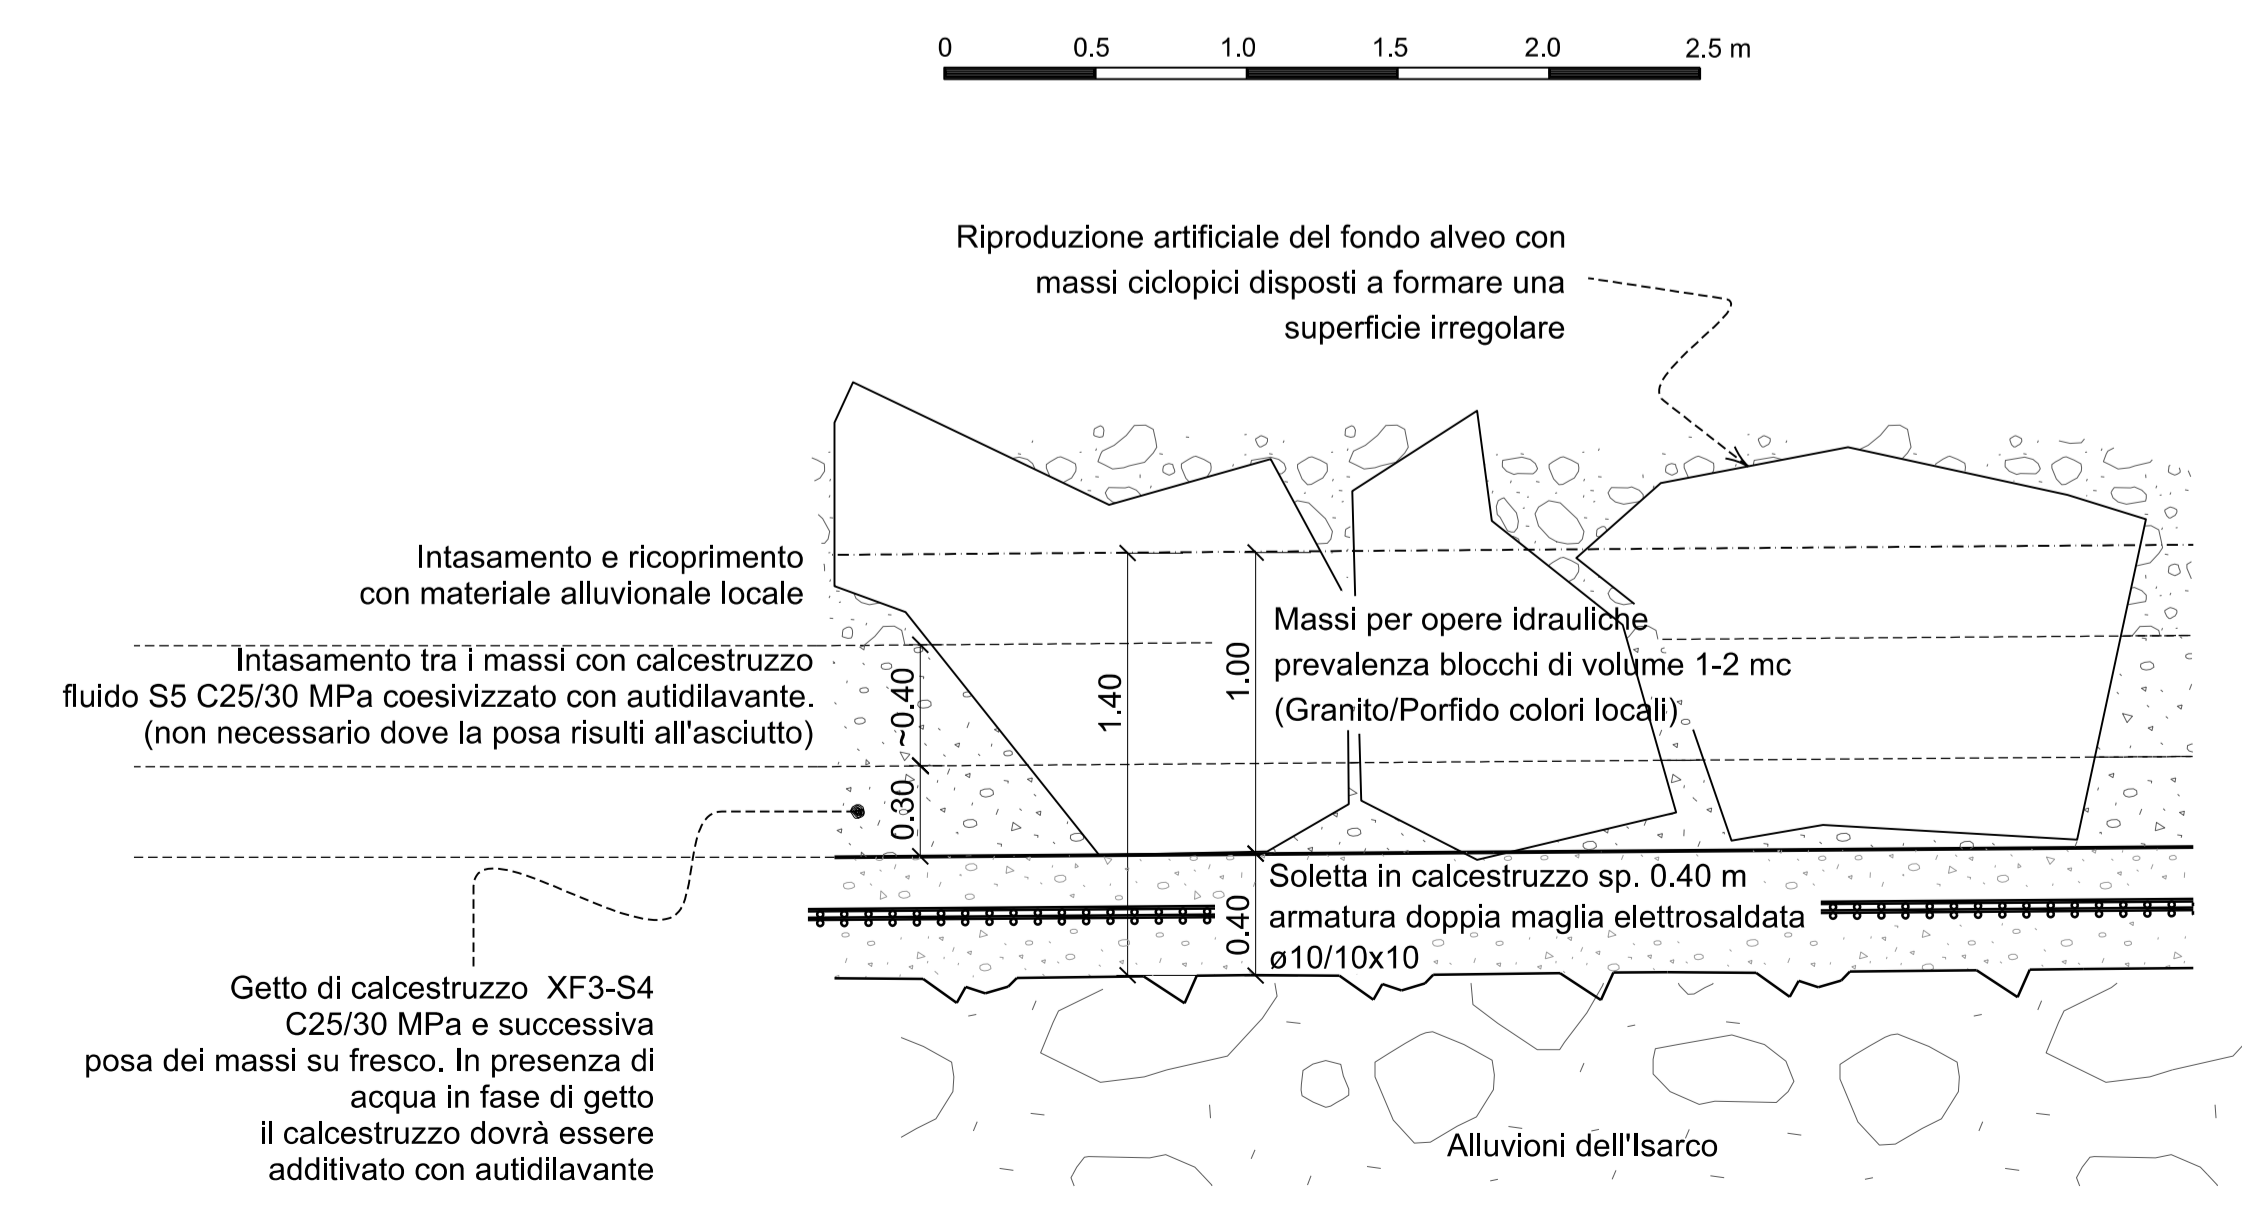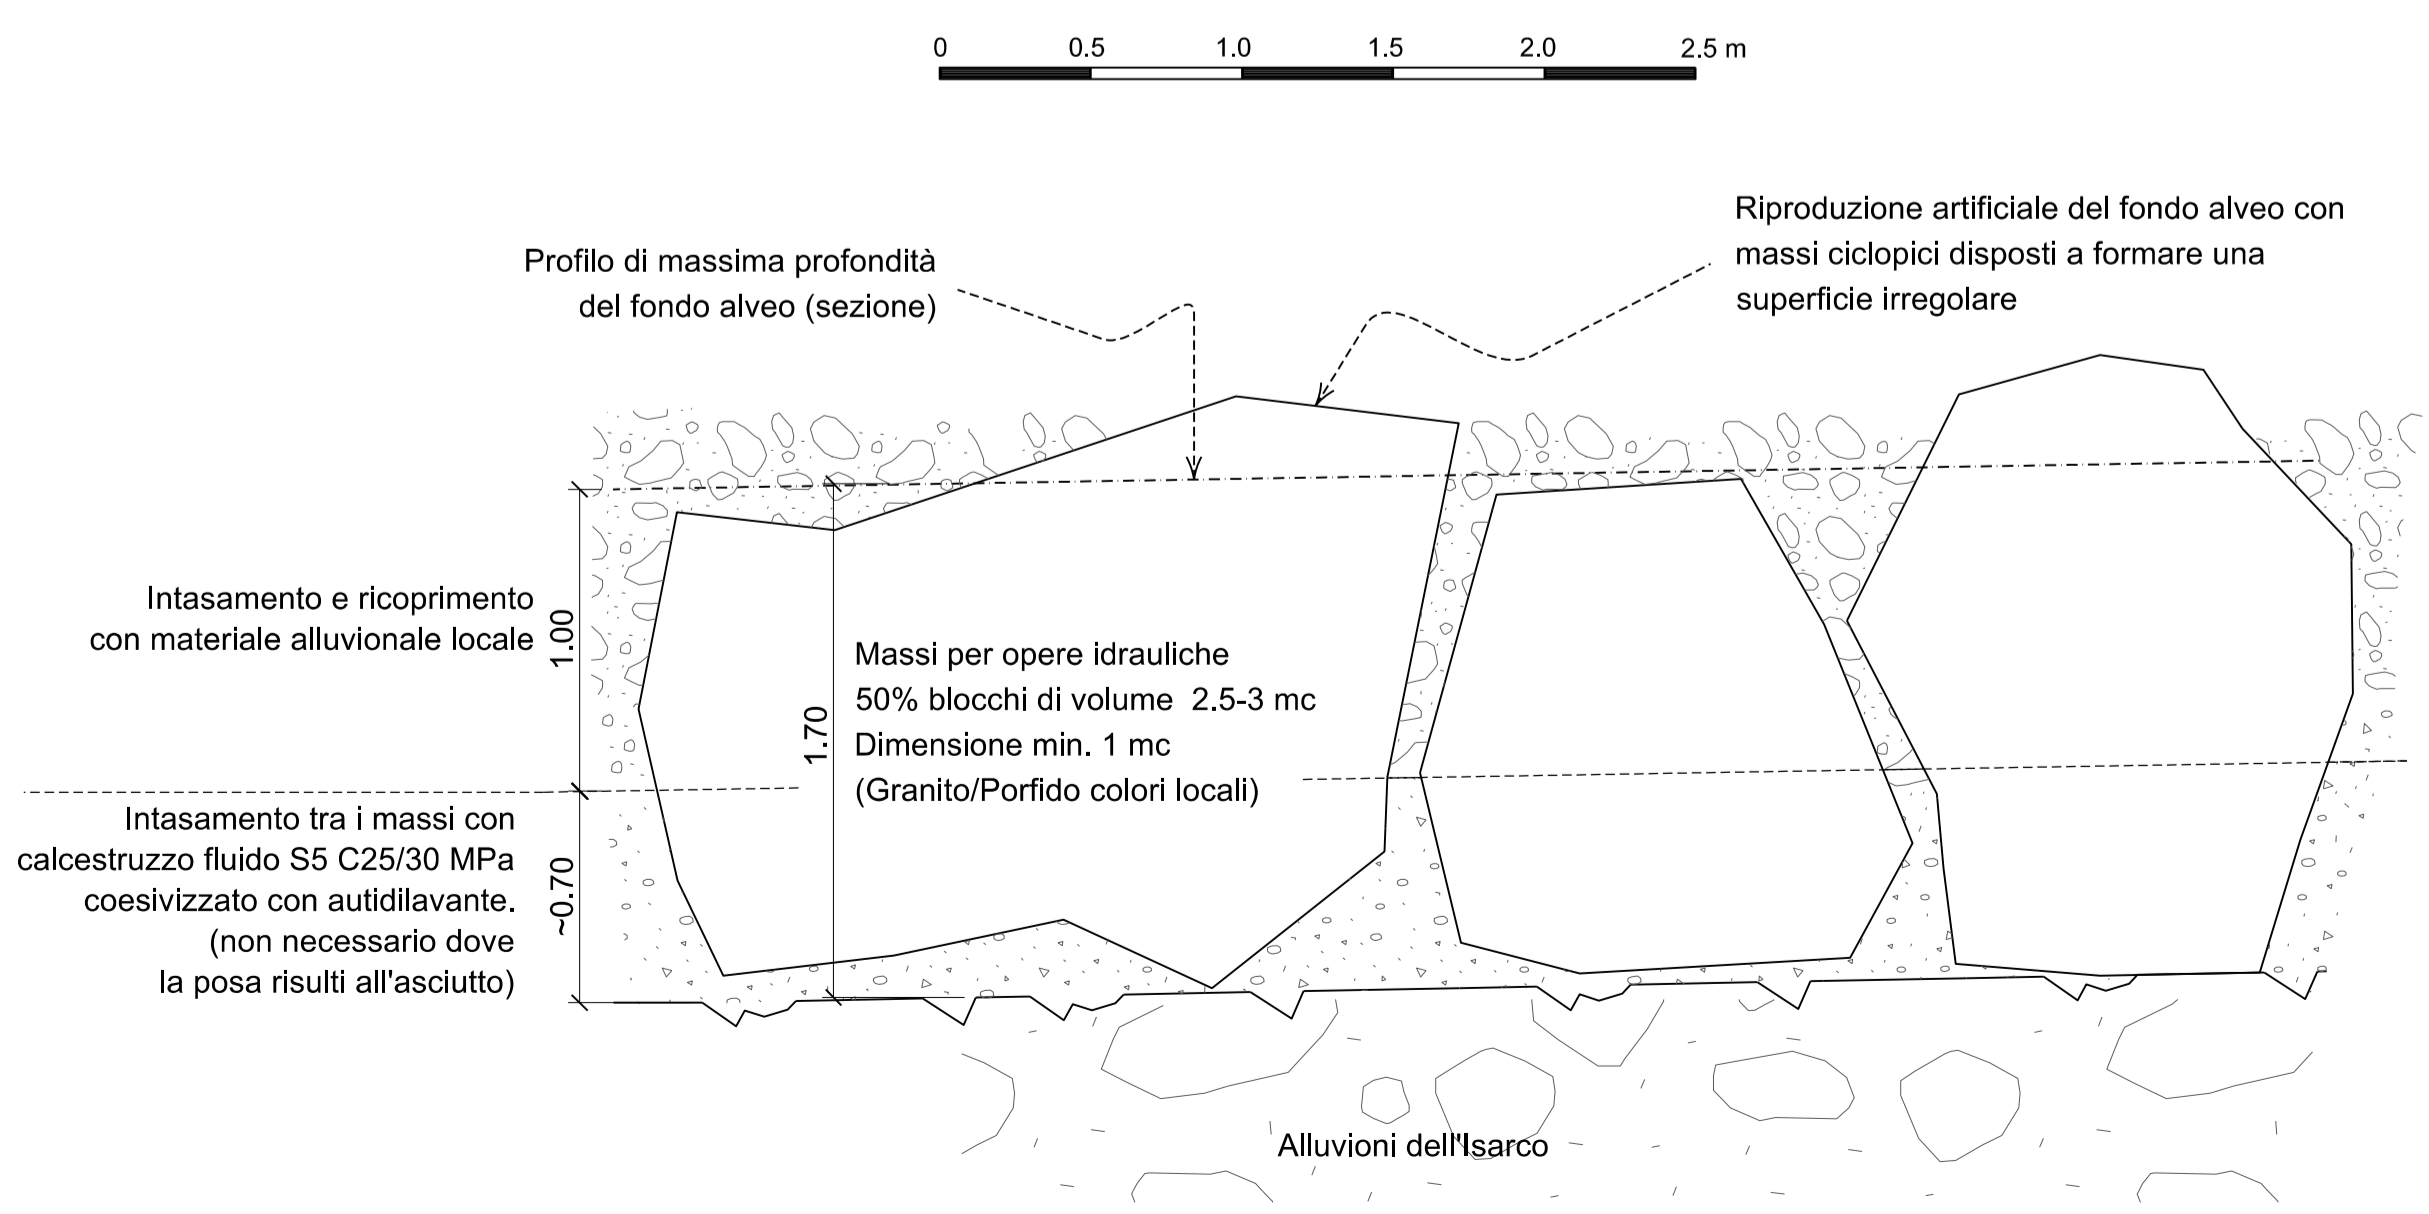

Bearbeitungsstand / Stato di elaborazione				
Revision / Revisione	Änderungen / Modifiche	Verantwortlicher / Responsabile modifica	Änderung / Data	Datum / Data
00	Entsion / Prima Versione	M. Scandola		31.07.2015
01	Aggiornamento	M. Scandola		06.08.2015
02	Anmerkungen BBT / Osservazioni BBT	S. Danesi		30.11.2015
03	Anmerkungen BBT vom 15.12.2015 / Osservazioni BBT dal 15.12.2015	S. Danesi		14.01.2016
04				
05				

Ausbau Eisenbahnachse München-Verona
BRENNER BASISTUNNEL
 Ausführungsprojekt

Potenziamento asse ferroviario Monaco - Verona
GALLERIA DI BASE DEL BRENNERO
 Progetto esecutivo

Sub-Baulos Hauptbauwerke Eisackunterquerung
Sublotto di costruzione Opere Principali Sottoattraversamento Isarco

Fachbereich	Settore		
Thema	04 - Idraulica ed idrologia		
Dokumententyp	Protezione dalle piene dell'Isarco		
Titel	Dettaglio costruttivo		
	Protezione del fondo alveo		

Auftraggeber / Committente ISARCO	Bauunternehmer / Contractor salini impreglio STRABAG	Bearbeiter / Elaborator 14.01.2016 S. Danesi	Datum / Data 14.01.2016
Auftraggeber / Committente mpa	Bauunternehmer / Contractor GPingegneria	Bearbeiter / Elaborator 14.01.2016 G. Sembellini	Datum / Data 14.01.2016

Projekt / km	von / da	54+015	Bau / km	von / da	xx
Chilometer / progetto	bei / al	56+100	Chilometer / progetto	bei / al	xx
Blatt / foglio	Nummer / numero	04	Blatt / foglio	Nummer / numero	03
Stand / stato	Entwurf / disegno	002	Stand / stato	Entwurf / disegno	015.00
Projekt / km von / da 54+015		Bau / km von / da xx		Status / Documento / Stato Dokument / documento 015.00	
Blatt / foglio	Nummer / numero	02	Blatt / foglio	Nummer / numero	04
Stand / stato	Entwurf / disegno	002	Stand / stato	Entwurf / disegno	03