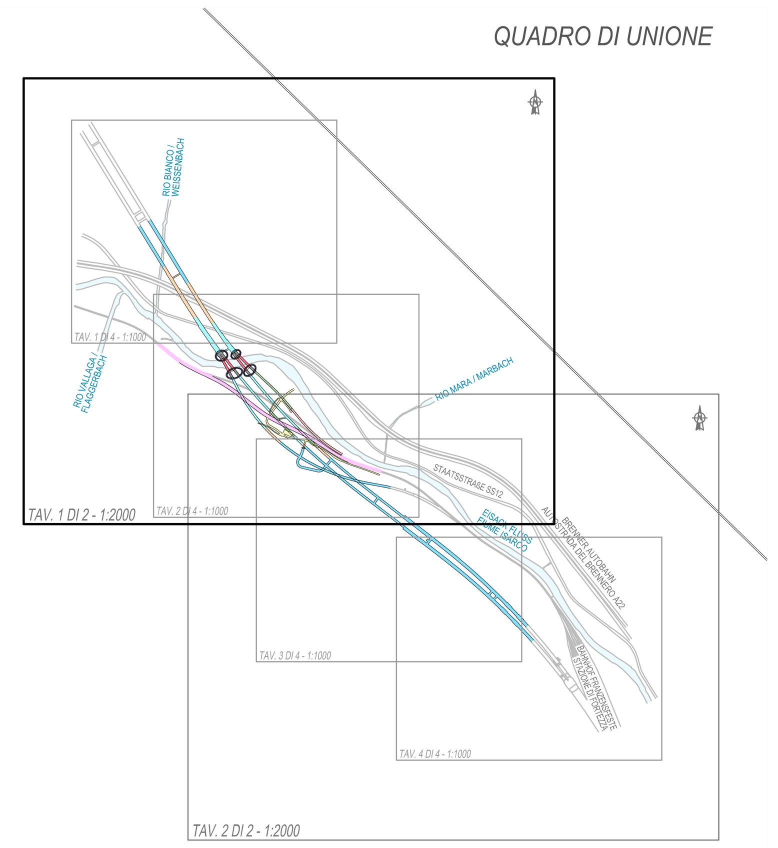

BEZUGSSYSTEM / SISTEMA DI RIFERIMENTO:
BBT_TM_WGS84

Maßstab / Scala 1 : 2.000

50m 0 100m 200m

Bearbeitungsstand
Stato di elaborazione

Revision Revisione	Änderungen Modifiche	Verantwortlicher Änderung Responsabile modifica	Datum Data
00	Erstversion / Prima Versione	M. Rasimelli	31.07.2015
01	Aktualisierung / Aggiornamento	M. Rasimelli	06.08.2015
02	Anmerkungen BBT vom 15.12.2015 / Osservazioni BBT del 15.12.2015	M. Rasimelli	14.01.2016
03			
04			
05			

Mit Beteiligung der Europäischen Union aus dem Haushalt der Transeuropäischen Verkehrsnetze finanziertes Vorhaben
Opera finanziata con la partecipazione dell' Unione Europea attraverso il bilancio delle reti di trasporto transeuropee

Ausbau Eisenbahnachse München-Verona
BRENNER BASISTUNNEL
Ausführungsprojekt

Potenziamento asse ferroviario Monaco - Verona
GALLERIA DI BASE DEL BRENNERO
Progetto esecutivo

Sub-Baulos Hauptbauwerke Eisackunterquerung
Sublotto di costruzione Opere Principali Sottoattraversamento Isarco

Fachbereich	Settore
05 - Streckenplanung	05 - Progettazione del tracciato
Thema: Allgemeine Dokumente	Tema: Documenti generali
Dokumentenart: Lageplan	Tipo documento: Planimetria
Titel: Übersichtsplan Blatt 1	Titolo: Planimetria generale - Tav. 1

Ausführende Unternehmen / Imprese esecutrici: ISARCO S.c.a.r.l.; Beauftragte / Mandataria: salini impregilo; Auftraggeber / Mandanti: STRABAG; COLLINI LAVORI S.p.A.
Coordinamento progettazione: rpa; Auftraggeber / Mandataria: rpa; GPingegneria; ROCKSOIL S.p.A.; SEMBENELLI
Ergänzung fachmännische Dienstleistungen / Integrazione prestazioni specialistiche: Dott. Ing. Dino Bonadies
GALLERIA DI BASE DEL BRENNERO - BRENNER BASISTUNNEL BBT SE

	Datum / Data	Name / Nome
Bearbeitung des Dokuments / Elaborazione del documento	rpa	
Bearbeitet / Elaborato	14.01.2016	M. Rasimelli
Geprüft / Verificato	14.01.2016	D. Bonadies
Freigegeben / Autorizzato	14.01.2016	N. Meistro
Gesehen BBT / Visto BBT_RUP		A. Lombardi
Massstab / Scala	1 : 2.000	

INGEGNERI DELLA PROVINCIA DI PERUGIA — Sezione A N° A829 — DOTTORE INGEGNERE DINO BONADIES — SETTORE CIVILE E AMBIENTALE, SETTORE INDUSTRIALE, SETTORE DELL'INFORMAZIONE

Projektkilometer / Chilometro progetto: von / da, bis / a, bei / al
Baukilometer / Chilometro opera: von / da, bis / a, bei / al
Status Dokument / Stato documento

Staat Stato	Los Lotto	Einheit Unità	Nummer Numero	Fachbereich Settore	Thema Tema	ID Numm. num. ID	Vertrag Contratto	Nummer Codice	Dok.art Tipo doc.	Rev. Rev.
02	H71	AF	002	05	01	003.01	B0115	00097	1A6	02

1.0 m²