

PROVINCIA DI UDINE
 COMUNE DI PALMANOVA

PROVINCIA DI UDINE
 COMUNE DI GONARS

PROVINCIA DI UDINE
 COMUNE DI GONARS

PROVINCIA DI UDINE
 COMUNE DI BAGNARIA ARSA

PROVINCIA DI UDINE
 COMUNE DI GONARS

BRANZI
 S.p.A.
 01/2021

289,29
 -2,59
 0,00

497,32
 -0,29
 -0,00

1000,00
 0,00
 -0,00

400,00
 -2,00
 -0,00




SR = 2,70





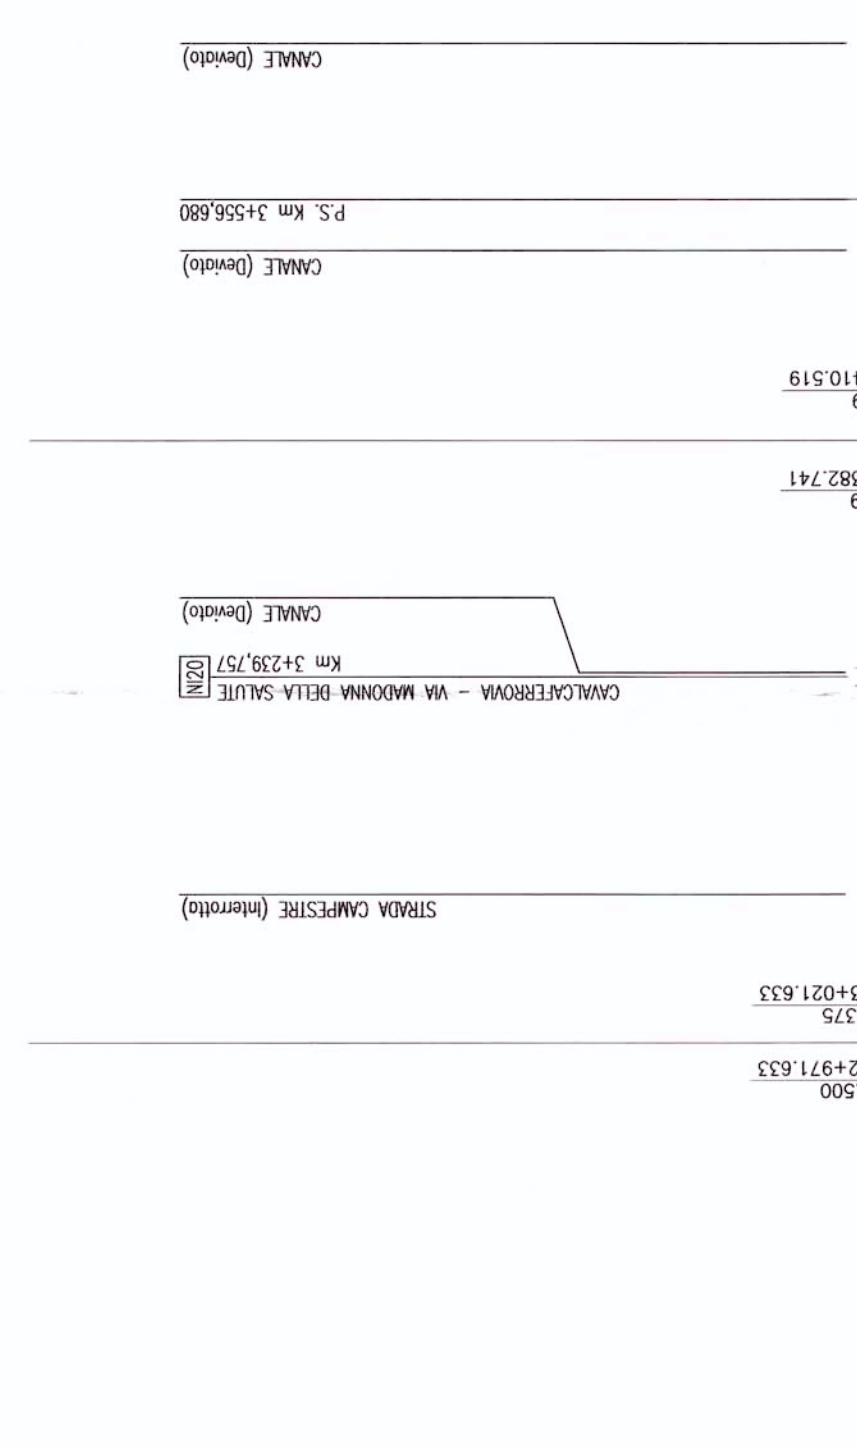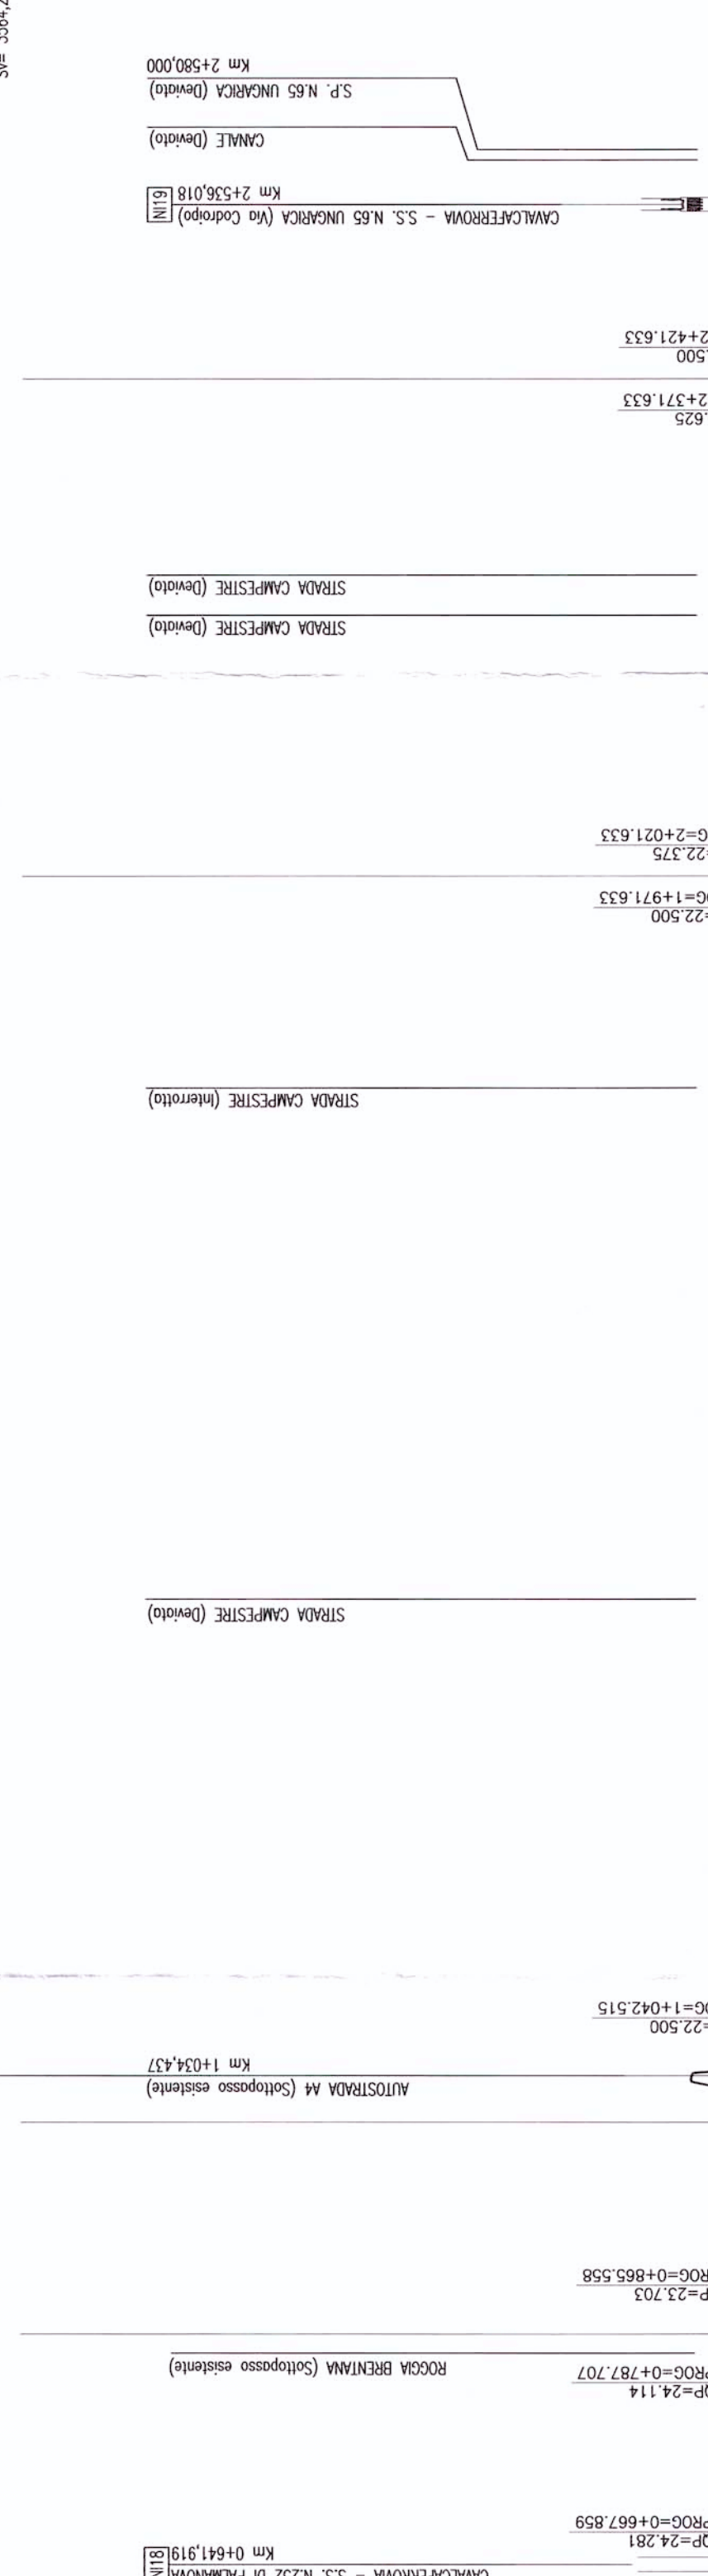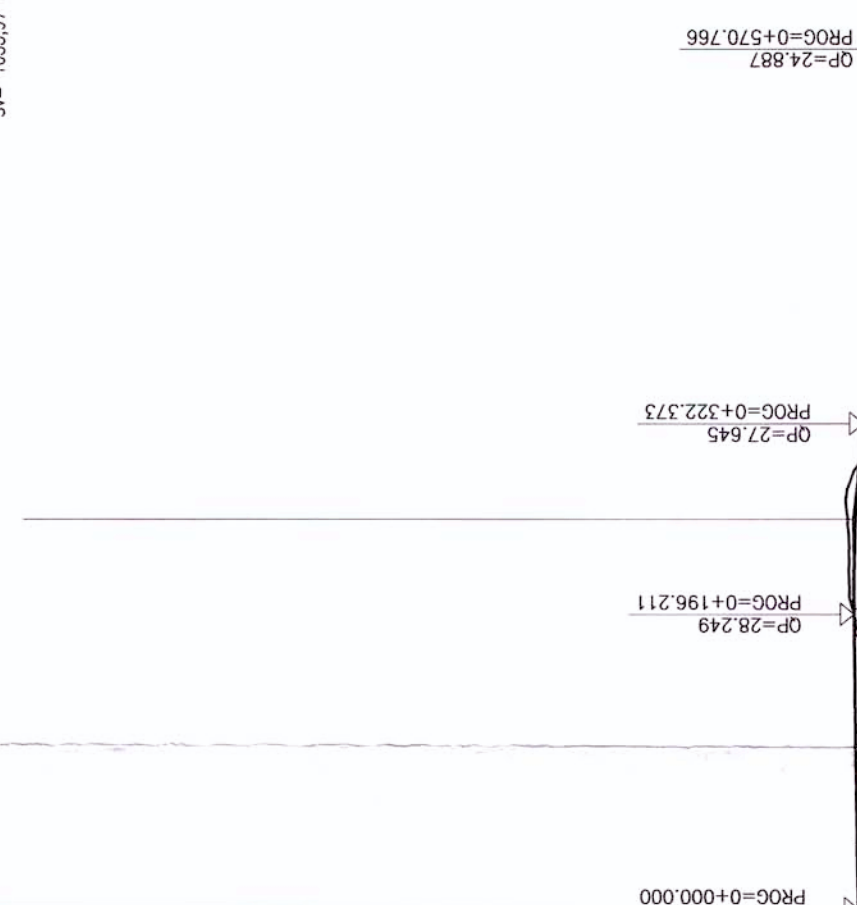

SCALA QUOTE 1:500
 SCALA DISTANZE 1:5000

Q.T.R.F. = 10,000 mt

NUMERO SEZIONI

QUOTE PROGETTO	QUOTE TERRENO	ETOMETRICHE	DIST. PARZALI	PROGRESSIVE	ANDAMENTO PLANIMETRICO	SCHEMATICO DI LINEA	VELOCITA' DI PROGETTO

PIANTA CHIAVE



PROVINCIA DI UDINE
 COMUNE DI BAGNARIA ARSA

PROVINCIA DI UDINE
 COMUNE DI GONARS

PROVINCIA DI UDINE
 COMUNE DI GONARS

PROVINCIA DI UDINE
 COMUNE DI BAGNARIA ARSA

PROVINCIA DI UDINE
 COMUNE DI GONARS

SR = 2,70







COMMITTENTE:
RFI
 INFRASTRUTTURE ITALIANE
 GRUPPO FERROVIE DELLO STATO

PROGETTAZIONE:
ITALSER
 GRUPPO FERROVIE DELLO STATO

U.O.: PROGETTAZIONE LINEE, NODI E ARMAMENTO

PROGETTO PRELIMINARE

NUOVA LINEA AV/AC VENEZIA - TRIESTE
 TRATTA PORTOGRUARO - RONCHI DEI LEGIONARI
 Piano-Profilo su ontologica Variante LS Udine Cervignano BP
 Tav. 1/3

SCALA: 1:5.000/500

COMMESSA LOTTO FASE ENTE TIPO DOC OPERADISCIPLINA PROG. REV.
 L346 00 R 13 L5 IF0001 012 A

Rev. Descrizione Data Verificata Data Approvata Data Autocritica Data
 G. caso Revisione
 A Emisione esecutiva

U.O. Autocritica
 U.O. Approvata
 U.O. Autocritica

REVISIONI


