



LIVELLETTA  
 PROG. LIVELLETTA

- Legende / Legenda**
- Galleria naturale in roccia
  - Galleria naturale in detto con consolidamenti in avanzamento
  - Galleria naturale attraverso bianco consolidamenti e completamenti in avanzamento
  - Galleria naturale in detto con consolidamenti dall'alto
  - Galleria artificiale binario pari e dispari
  - Galleria artificiale binario interconnessione dispari
  - Manufatto di attraversamento pozzi
  - Wanne / Vasone

1:200  
 Q.R.=720.00 M

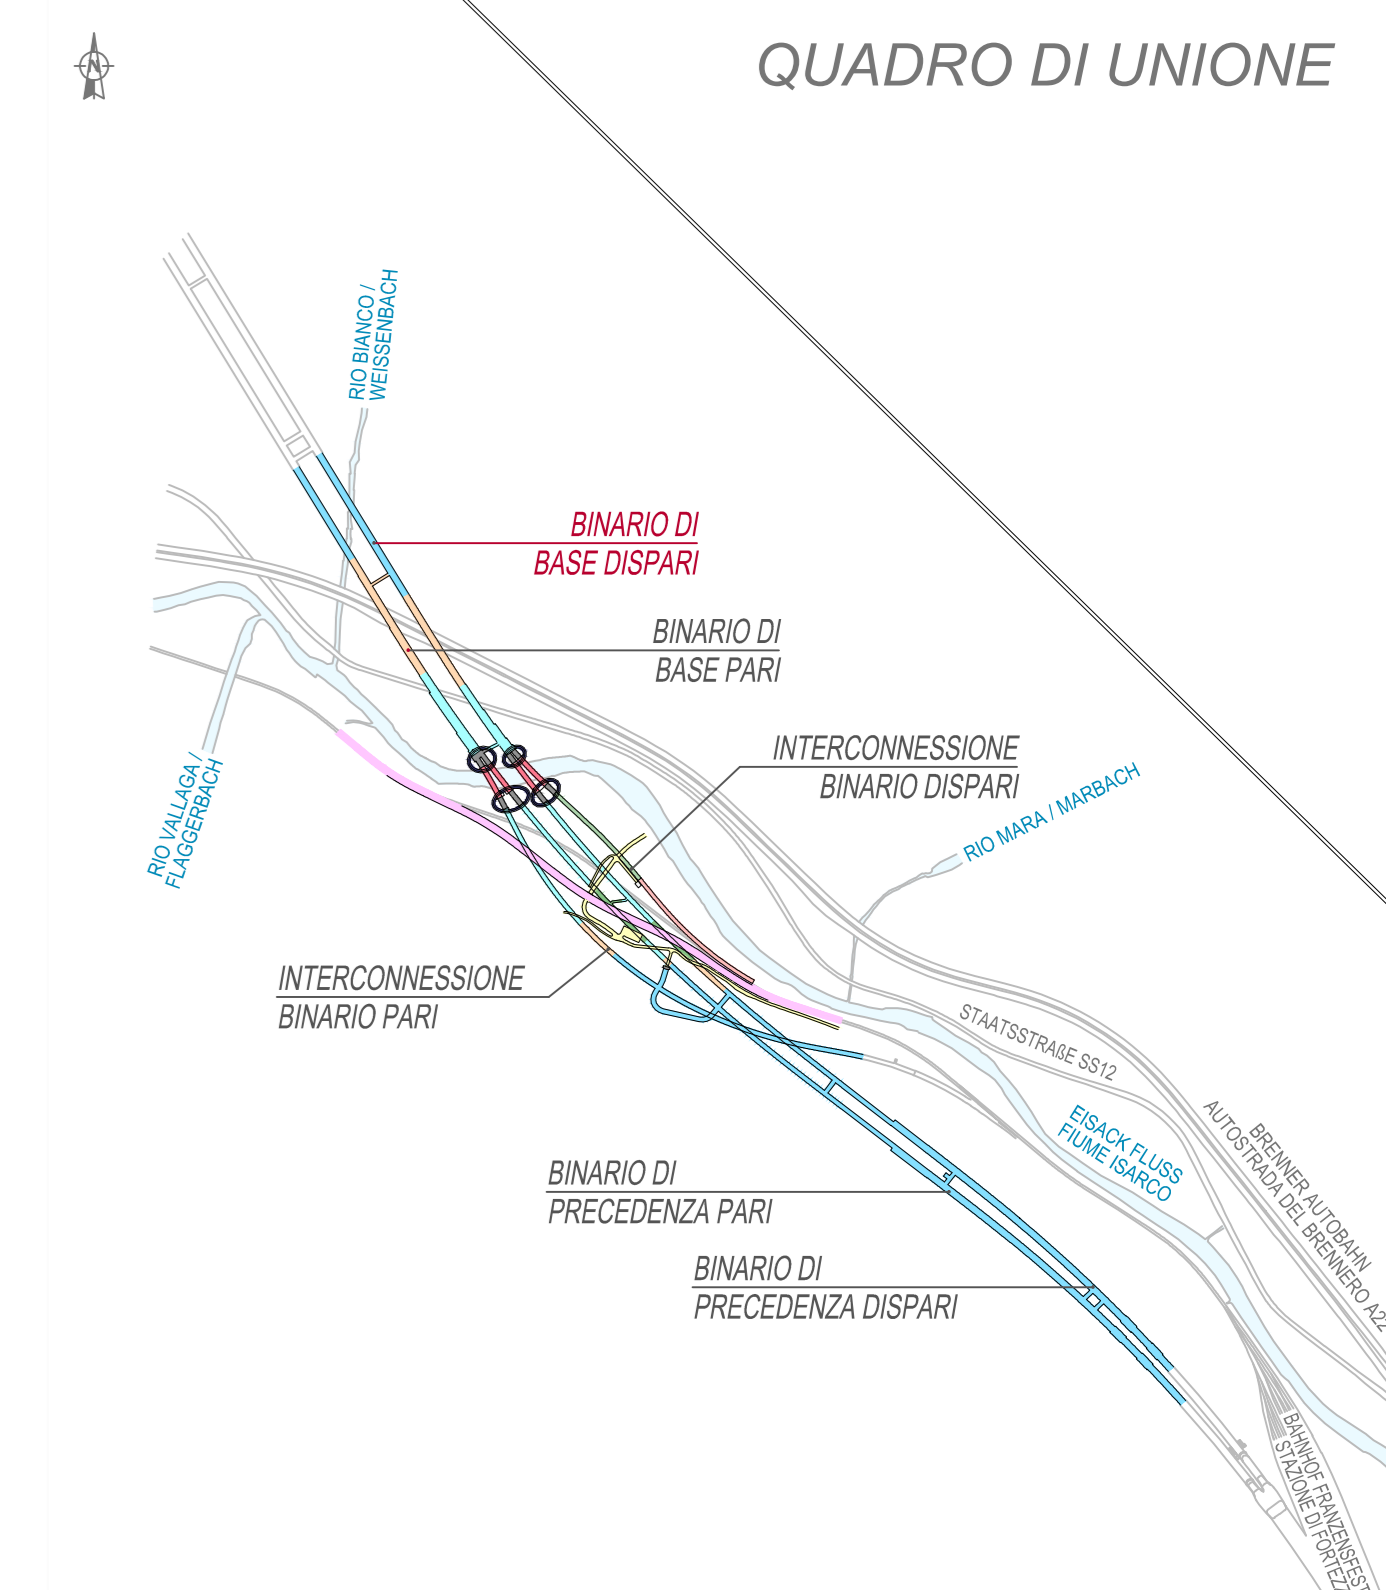

- Legende Abkürzungen / Legenda abbreviazioni**
- BA - Bogenanfang / Inizio curva
  - BE - Bogenende / Fine curva
  - ÜA - Übergangsbogenanfang
  - ÜE - Übergangsbogenende
  - FRC - Fine raccordo classico
  - ORC - Origine raccordo classico
  - D - Überhöhung
  - H - Spornüberhöhung
  - RC - Raccordo classico
  - L - Lange Übergangsbogen
  - LA - Länge anfang von raccordo
  - TS - Tangenzialitätspunkt
  - VA - Verice alternance

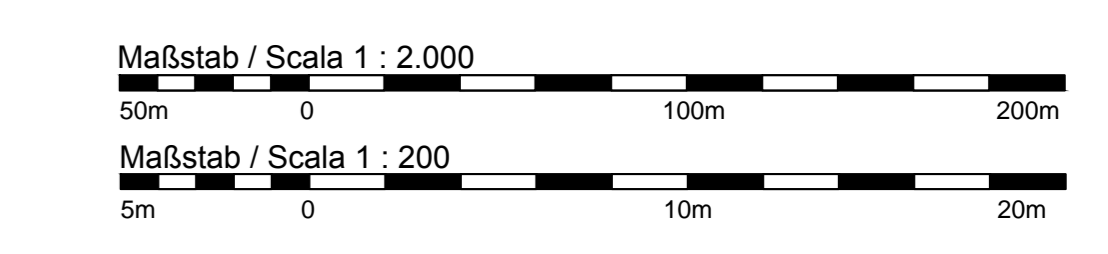

**Bearbeitungsstand / Stato di elaborazione**

Revision	Änderungen / Modifiche	Verantwortliche Änderung / Responsabile modifica	Datum / Data
00	Entwurf / Prima Versione	M. Reiser	31.07.2015
01	Abklärung / Aggiornamento	M. Reiser	06.08.2015
02	Korrekturen BBT / Correzioni BBT	M. Reiser	16.11.2015
03			
04			
05			

BBT

Ausbau Eisenbahnstrecke München-Verona  
**BRENNER BASISTUNNEL**  
 Ausführungsprojekt

Potenziamento asse ferroviario Base del Brennero  
**GALLERIA DI MONACO DEL BRENNERO**  
 Progetto esecutivo

Sub-Bauleos Hauptbauwerke Eisackunterquerung  
 Sublotto di costruzione Opere Principali Sottotraversamento Isarco

05 - Streckenplanung / 05 - Progettazione del tracciato  
 Thema / Tema

Dauksystem / Sistema della galleria principale  
 Hauptkonzept / Sistema di progetto

Langsprofil / Profilo longitudinale  
 Titel / Titolo

Gleis 1 Längsprofil / Profilo longitudinale binario dispari

Projekt: von da bis  
 Entwurf: bis zu  
 Projekt: bei / a  
 Datum: 16.11.2015

Verarbeitet / Elaborato: 16.11.2015

Geprüft / Verificato: 16.11.2015  
 Autorisiert / Autorizzato: 16.11.2015

Gesamt BBT / Vostro BBT: A. Lombard

Maßstab / Scala: 1:200 / 200






02 H71 AF 002 05 02 001.00 B0115 00105 00A 02