CERVIGNANO ⇦⇨ UDINE

PROVINCIA DI UDINE
COMUNE DI GONARS

PROVINCIA DI UDINE
COMUNE DI TORVISCOSA

| | | | | | |
|---|---|---|---|---|---|
| 900.00 | 500.00 | 1500.00 | 705.38 | 594.63 |
| −2.00 | −2.00 | −2.10 | −1.66 | −1.24 |
| −0.002222 | −0.004000 | −0.001400 | −0.002357 | −0.002249 |

PROVINCIA
COMUNE
LIVELLETTE — DISTANZA (L) · DIFF. DI QUOTA (h) · PENDENZA (i)

R20 RILEVATO Sv= 3564,23 m
R21 RILEVATO Sv= 631,30 m
R22 RILEVATO Sv= 437,97 m
R23 RILEVATO Sv= 2683,45 m

SCALA QUOTE 1:500
SCALA DISTANZE 1:5000

QT.RIF. −10,000 mt

| | |
|---|---|
| NUMERO SEZIONI | |
| QUOTE PROGETTO | 17.826 17.604 17.477 17.381 17.277 17.159 16.937 16.715 16.481 16.481 16.087 15.790 15.687 15.430 15.287 14.887 14.560 14.355 14.215 14.075 13.935 13.795 13.655 13.633 13.515 13.507 13.375 13.235 13.095 12.982 12.955 12.866 12.815 12.675 12.535 12.391 12.156 11.921 11.685 11.449 11.213 10.978 10.742 10.517 10.292 10.067 9.842 9.617 9.408 9.387 9.375 9.362 |
| QUOTE TERRENO | 14.318 14.672 14.424 14.309 14.345 14.522 13.573 13.994 13.823 13.873 13.413 12.611 12.497 12.111 11.144 11.604 11.303 10.876 11.024 10.668 10.700 10.533 10.214 10.148 9.812 9.796 9.617 10.137 9.866 11.134 11.409 11.200 11.104 10.839 10.576 10.327 10.099 9.882 9.810 9.718 9.661 9.707 9.342 9.318 8.998 9.608 8.766 8.558 12.553 7.989 7.851 7.899 |
| ETTOMETRICHE | |
| DIST. PARZIALI | 37 100.00 38 56.92 39 46.92 40 100.00 41 100.00 42 100.00 43 43 100.00 44 74.09 45 64.09 46 100.00 47 100.00 48 100.00 49 100.00 50 100.00 51 100.00 52 100.00 53 100.00 54 16.27 55 6.27 93.73 56 100.00 57 100.00 58 73.85 59 63.85 60 100.00 61 100.00 62 100.00 63 100.00 64 100.00 65 100.00 66 100.00 67 100.00 68 100.00 69 100.00 70 100.00 71 100.00 72 100.00 73 100.00 74 100.00 75 100.00 76 100.00 77 100.00 78 100.00 79 100 |
| PROGRESSIVE | 3+700.00 3+800.00 3+856.92 3+900.00 3+946.92 4+000.00 4+100.00 4+200.00 4+300.00 4+400.00 4+474.09 4+500.00 4+564.09 4+600.00 4+700.00 4+800.00 4+900.00 5+000.00 5+100.00 5+200.00 5+300.00 5+400.00 5+416.27 5+500.00 5+506.27 5+600.00 5+700.00 5+800.00 5+873.85 5+900.00 5+963.85 6+000.00 6+100.00 6+200.00 6+300.00 6+400.00 6+500.00 6+600.00 6+700.00 6+800.00 6+900.00 7+000.00 7+100.00 7+200.00 7+300.00 7+400.00 7+500.00 7+600.00 7+700.00 7+800.00 7+900.00 |
| ANDAMENTO PLANIMETRICO | RP=90 R=-804.00 L=527.17 R=-804.00 L=527.17 RP=90 L Rett=852.19 RP=90.00 R=850.00 L=367.57 RP=90.00 L Rett=2255.58 |
| SCHEMATICO DI LINEA | BD. INTERCONNESSIONE A/I |
| VELOCITA' DI PROGETTO | V= 100 km/h |

RECINZIONI

DEMOLIZIONI

PIANTA CHIAVE

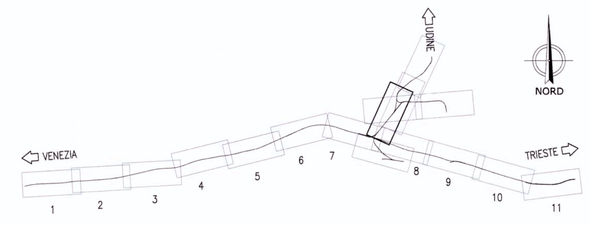

COMMITTENTE:

RFI RETE FERROVIARIA ITALIANA
GRUPPO FERROVIE DELLO STATO

PROGETTAZIONE:

ITALFERR
GRUPPO FERROVIE DELLO STATO

**U.O.: PROGETTAZIONE LINEE, NODI E ARMAMENTO**

**PROGETTO PRELIMINARE**

NUOVA LINEA AV/AC VENEZIA - TRIESTE
TRATTA PORTOGRUARO - RONCHI DEI LEGIONARI
Plano-Profilo su ortofotocarta Variante LS Udine Cervignano BP
Tav. 2/3

SCALA : 1 : 5.000/500

| COMMESSA | LOTTO | FASE | ENTE | TIPO DOC. | OPERA/DISCIPLINA | PROGR. | REV. |
|---|---|---|---|---|---|---|---|
| L346 | 00 | R | 13 | L5 | IF0001 | 013 | A |

| Revis. | Descrizione | Redatto | Data | Verificato | Data | Approvato | Data | Autorizzato Data |
|---|---|---|---|---|---|---|---|---|
| A | **Emissione esecutiva** | G. Gaio | Novembre 2010 | G.Ingrosso F.Falco | Novembre 2010 | FOCHESATO | Novembre 2010 | L.Bernadini Dicembre 2010 |

File: L346R0R13L5IF0001014A.dwg — n.Elab.: 62

Questo progetto è cofinanziato dalla Comunità Europea