



DA Progr. 1+386.108 A Progr. 1+971.44
IN GALLERIA CON BINARIO DI BASE DISPARI

BINARIO DI INTERCONNESSIONE DISPARI


SAGOMA DETERMINANTE
MAßGEBENDER LICHTRAUM

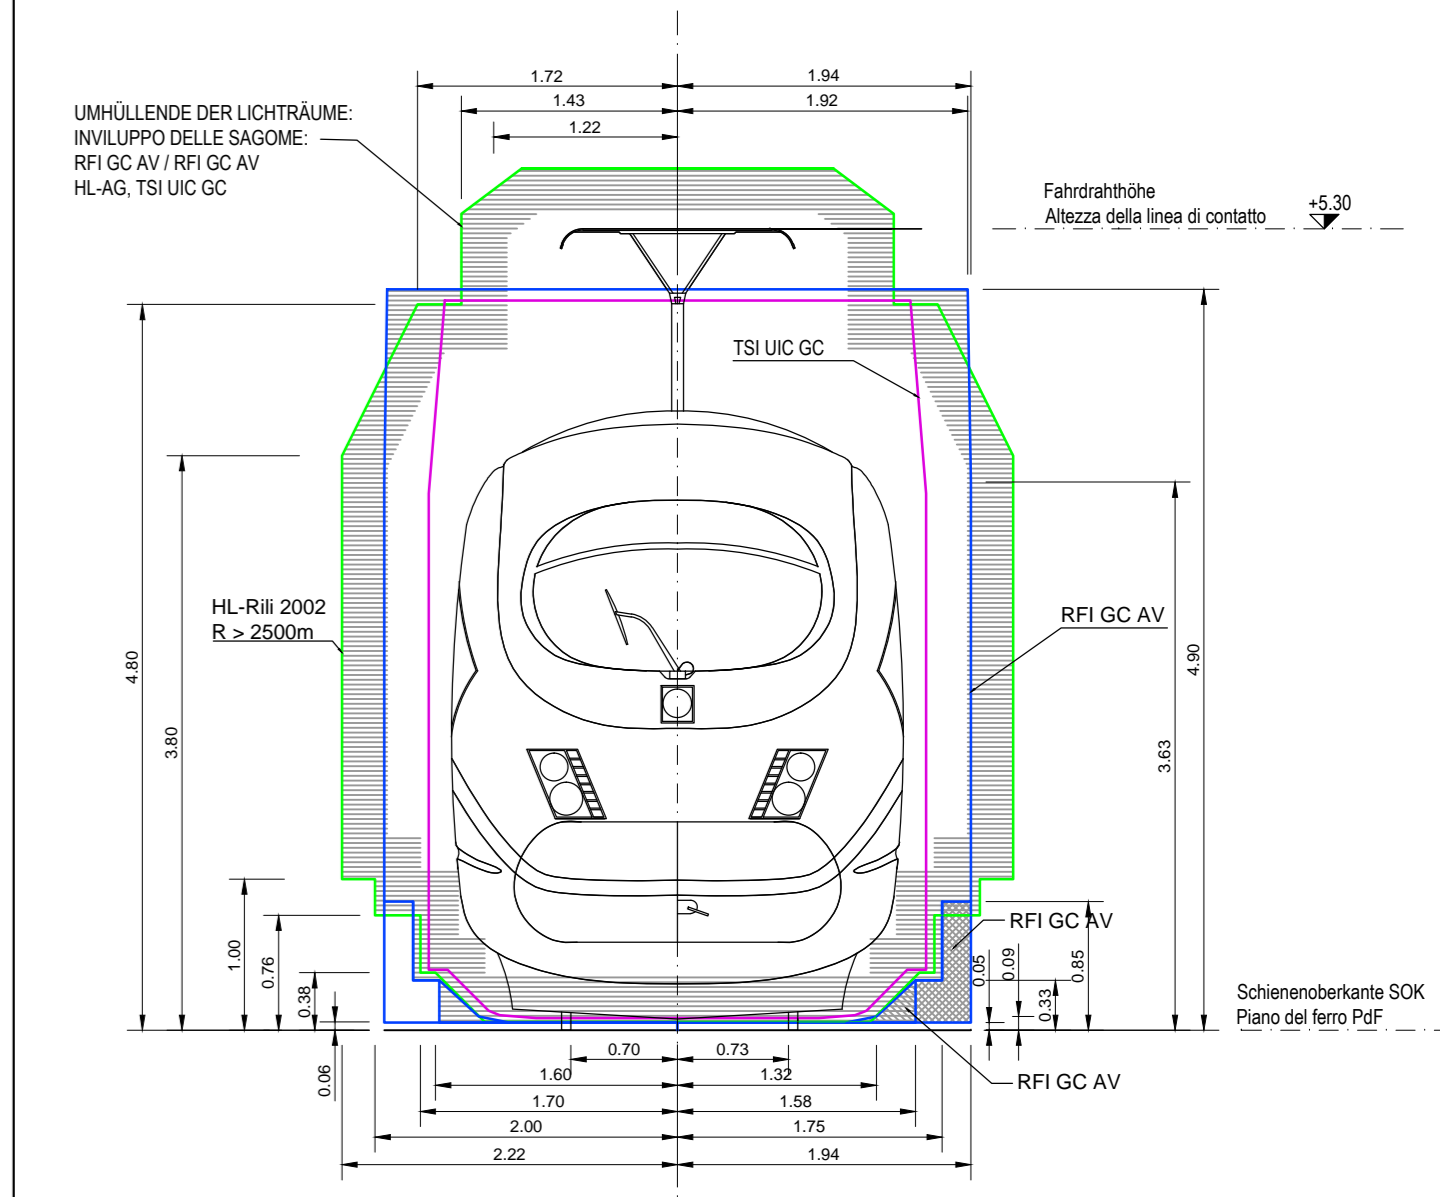

QUADRO DI UNIONE

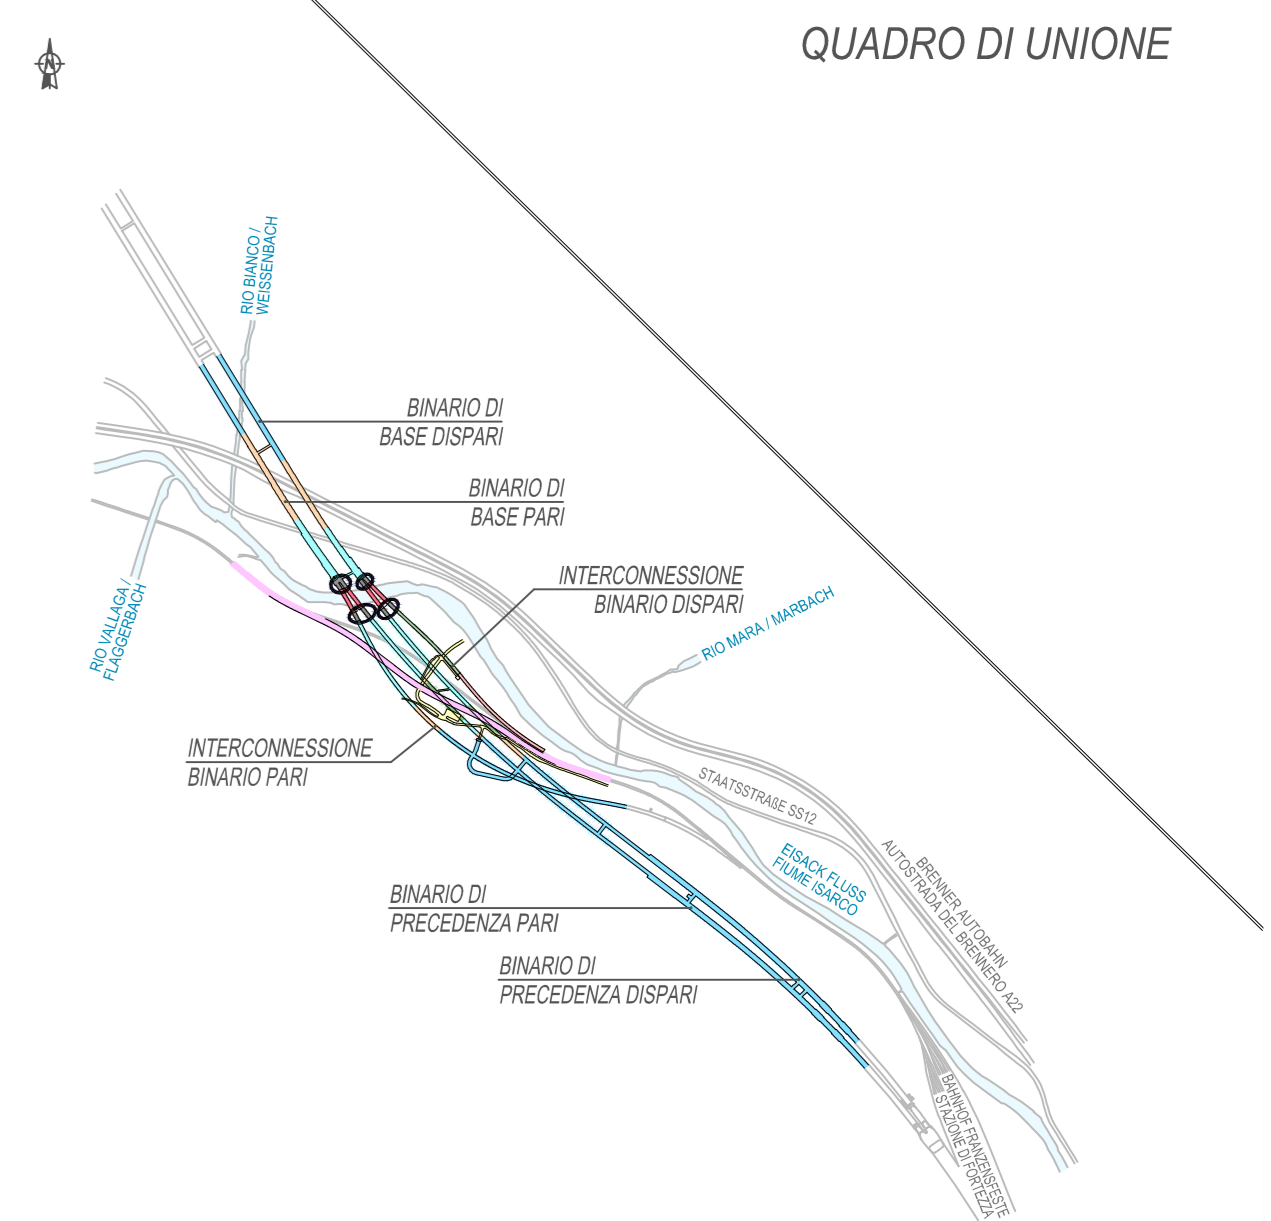

BEZUGSSYSTEM / SISTEMA DI RIFERIMENTO:
BBT_TM_WGS84

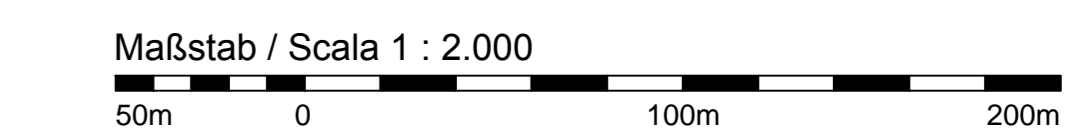

Bearbeitungsstand Stato di elaborazione				
Revisione	Revisionsnummer	Änderungen / Modifiche	Verantwortlicher Änderung / Responsabile modifica	Datum
00		Entsorgen / Prima Versione	M. Rasmetti	31.07.2015
01		Aktualisierung / Aggiornamento	M. Rasmetti	06.08.2015
02				
03				
04				
05				




Ausbau Eisenbahnstrecke München-Verona
BRENNER BASISTUNNEL
Ausführungsprojekt

Potenziamento asse ferroviario Monaco - Verona
GALLERIA DI BASE DEL BRENNERO
Progetto esecutivo

Sub-Bauleos Hauptbauwerke Eisackunterquerung
Sublotto di costruzione Opere Principali Sottotraversamento Isarco

Fachbereich: 05 - Streckenplanung Sezione: 05 - Progettazione del tracciato
Thema: Anbindung Bahnhof Franzensfeste Allacciamento Stazione di Fortezza

Dokumententitel: Regelprofil Tipo documento: Sezioni tipo
Titel: Verbindungsgeleis 1/2 Regelquerschnitte Titolo: Sezioni tipo interconnessione binario dispari / pari

Autoren/Entwerfer:
ISARCO

Bearbeiter / Elaborato:
COLLIN

Beauftragter des Dokumentes / Elaboratore del documento:
rpa

Datum / Data:
06.08.2015

Geprüft / Verificato:
D. Bonadies

Freigegeben / Autorizzato:
M. Nestro

Gesehen SBT / Vista SBT_RUP:
A. Lombardi

Massstab / Scala: 1 : 100

Projekt-Nr. / Numero progetto:	v01 / da	Blatt-Nr. / Numero foglio:	v01 / da	Status / Stato:	Staten / Stati:
Proj. / Progetto:	02	Blatt / Foglio:	05	Gezeichnet / Disegnato:	03
Rev. / Revisione:	02	Blatt / Foglio:	05	Gezeichnet / Disegnato:	03


PROGRESSIVA 1+971.44

PROGRESSIVA 2+069.97

PROGRESSIVA 2+270.00

PROGRESSIVA 2+525.00

PROGRESSIVA 2+684.41




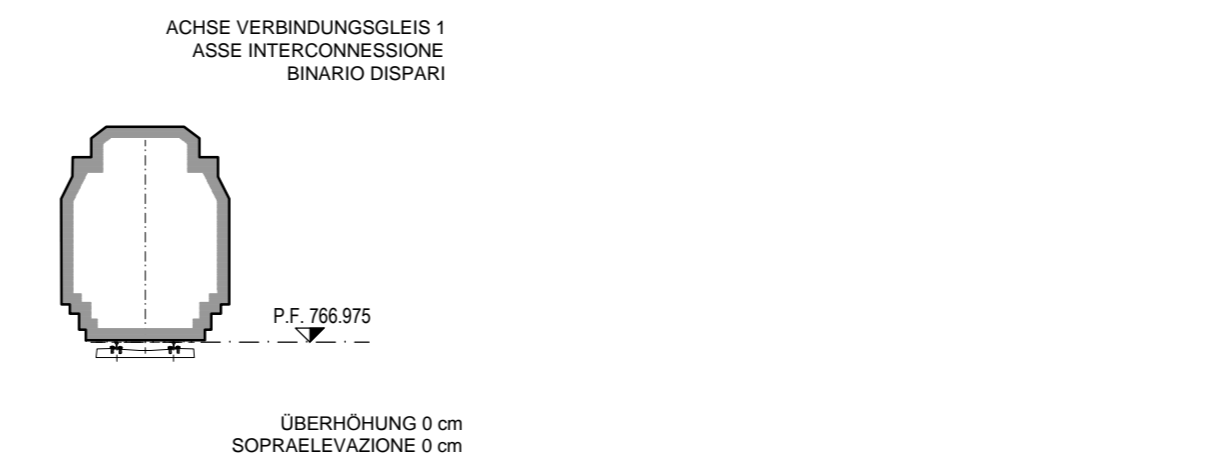


DA Progr. 1+971.44 A Progr. 2+069.97

DA Progr. 2+069.97 A Progr. 2+270.00

DA Progr. 2+270.00 A Progr. 2+525.00

DA Progr. 2+525.00 A Progr. 2+684.41

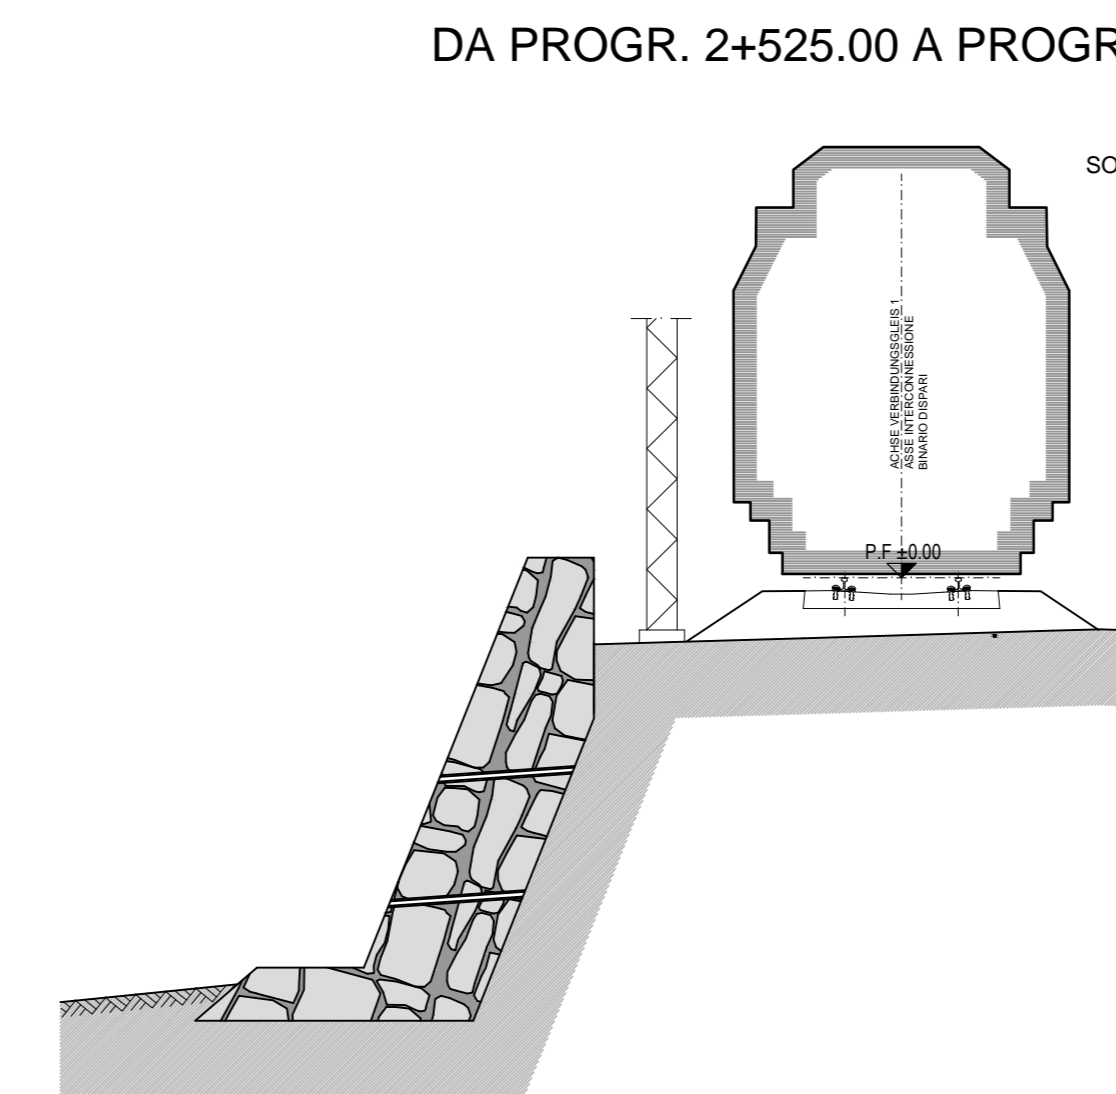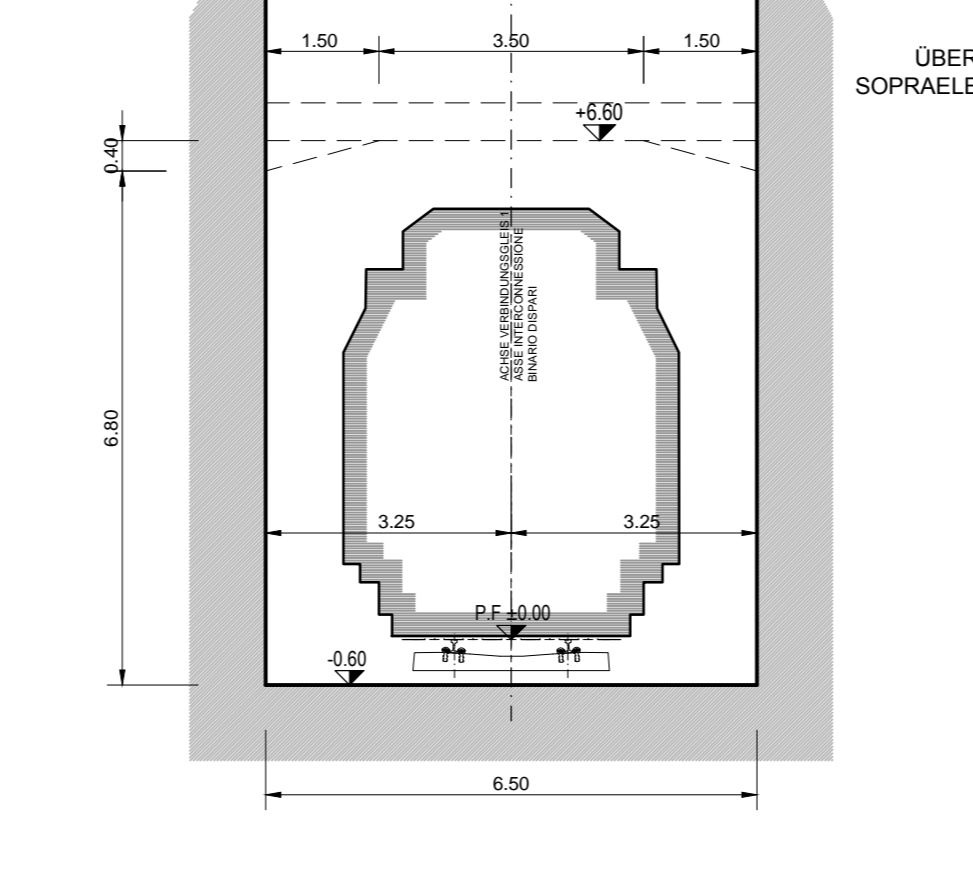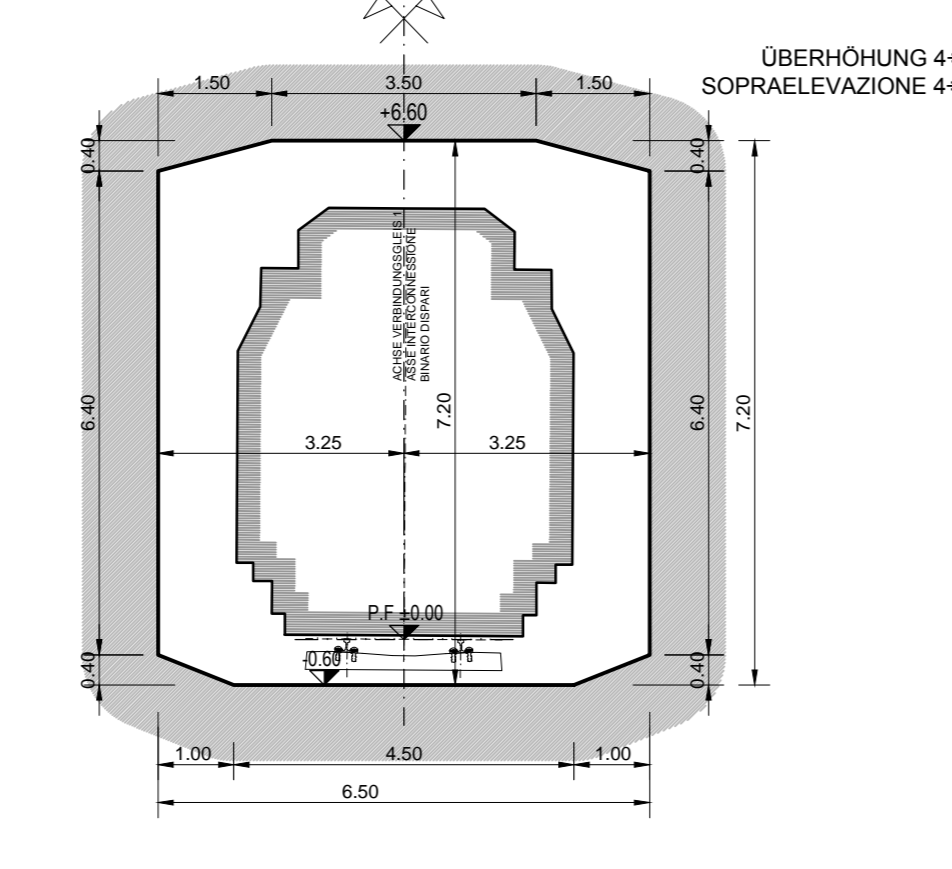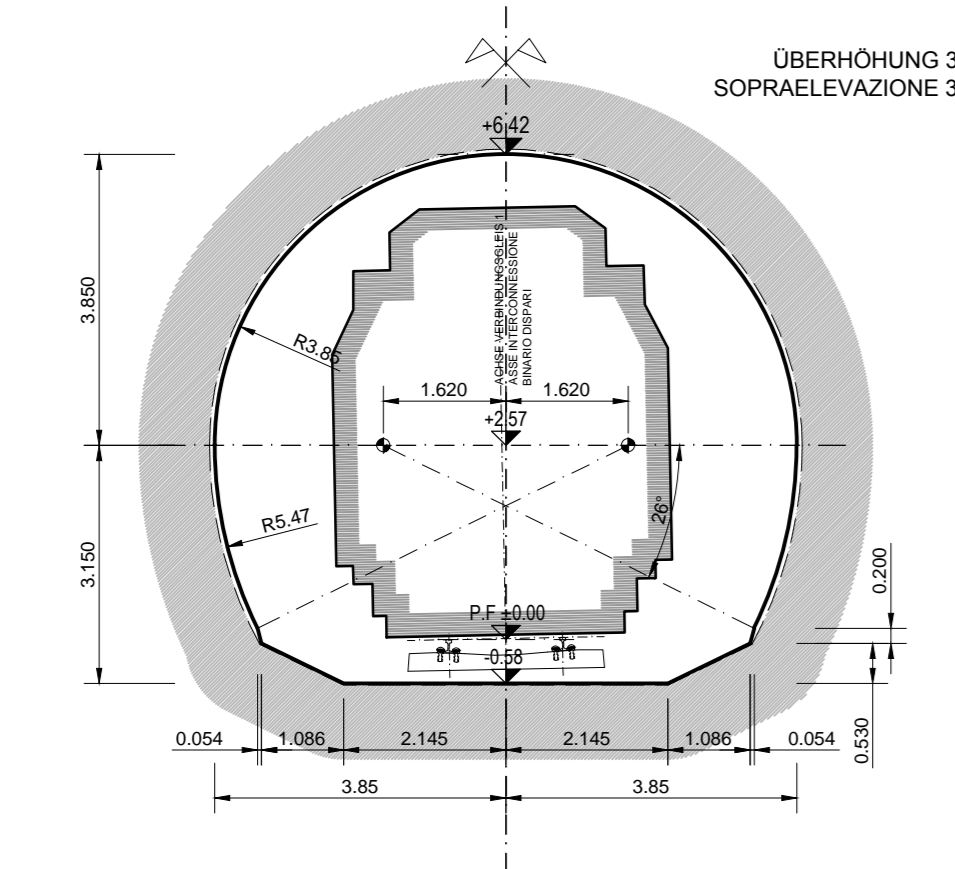

GALLERIA A SINGOLO BINARIO
(Tipo "S1 - TP - IS")

GALLERIA A SINGOLO BINARIO
(Tipo "GA ARTIFICIALE")

MANUFATTO PER SINGOLO BINARIO
(Tipo "VASCONE")

DA Progr. 1+136.084 A Progr. 1+693.13
IN GALLERIA CON BINARIO DI BASE PARI





BINARIO DI INTERCONNESSIONE PARI

PROGRESSIVA 1+693.13

PROGRESSIVA 1+795.86

PROGRESSIVA 2+150.00




PROGRESSIVA 2+550.00

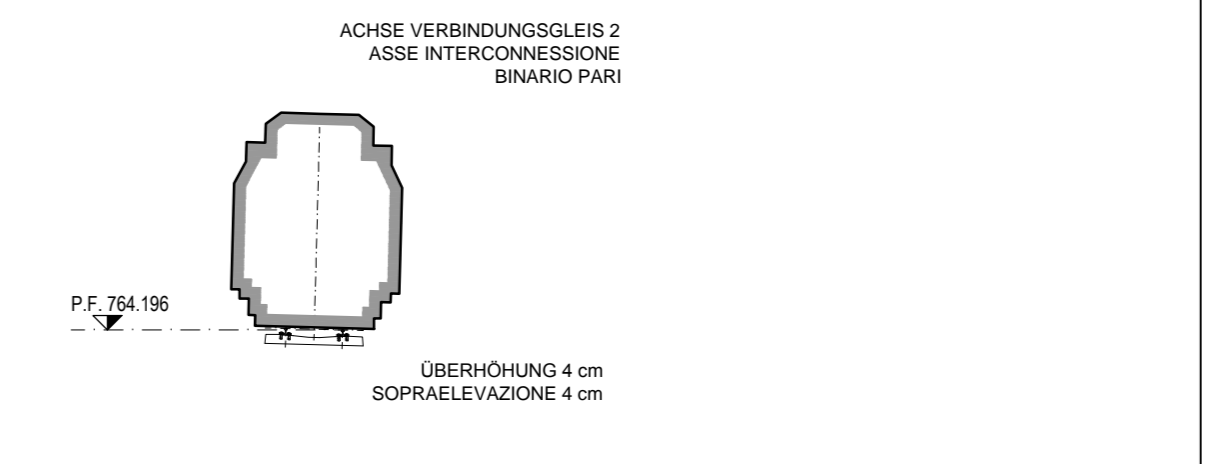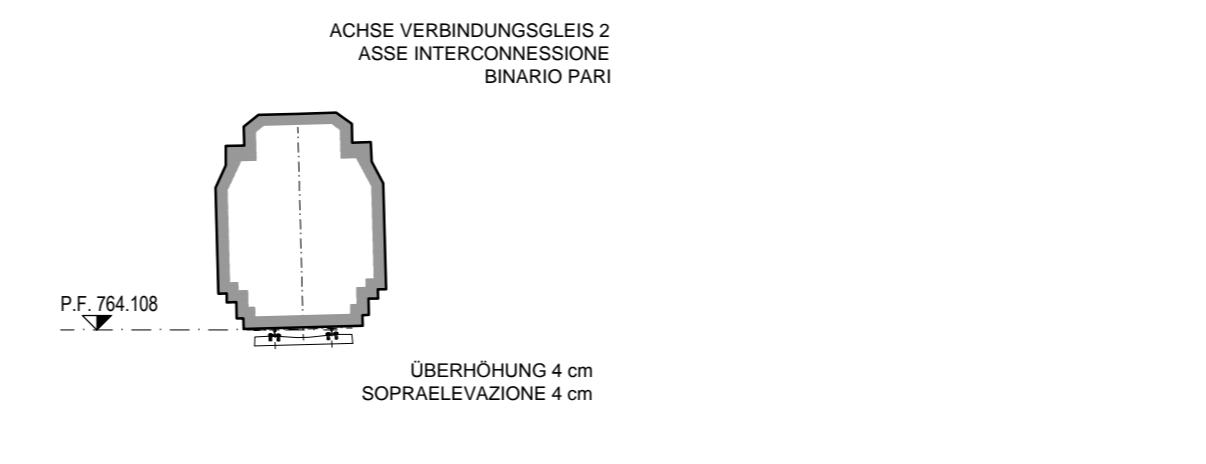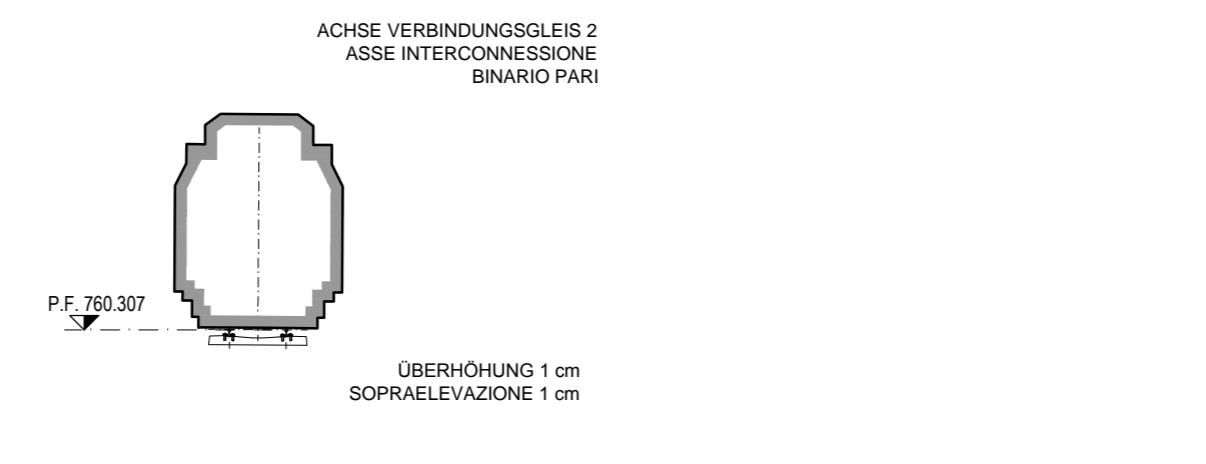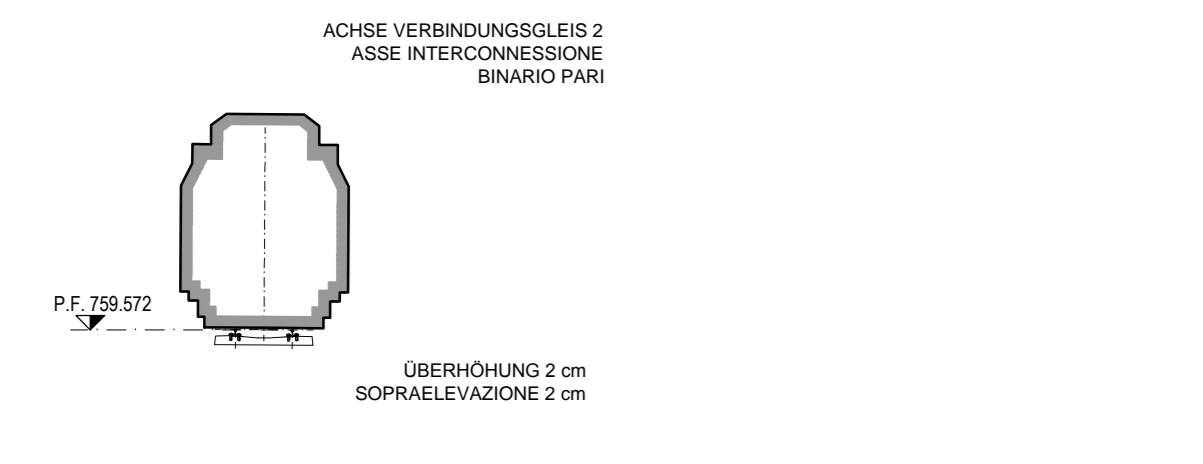

DA Progr. 1+700.98 A Progr. 1+795.86

DA Progr. 1+795.86 A Progr. 2+150.00

DA Progr. 2+150.00 A Progr. 2+550.00

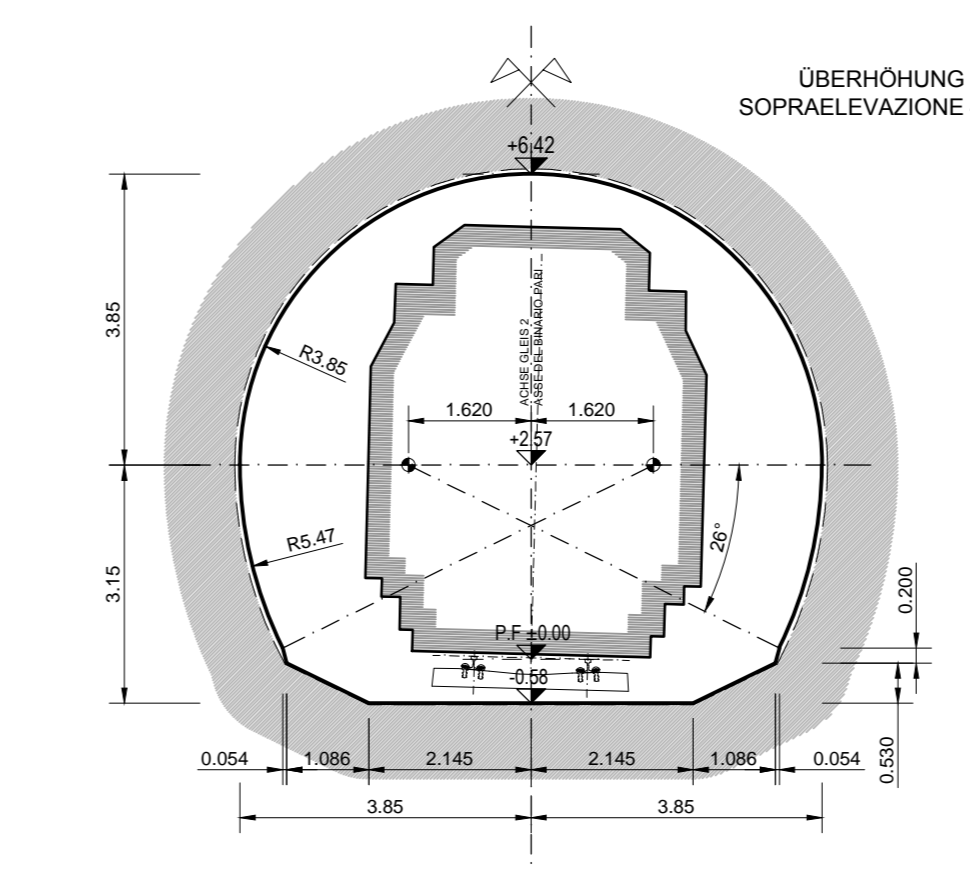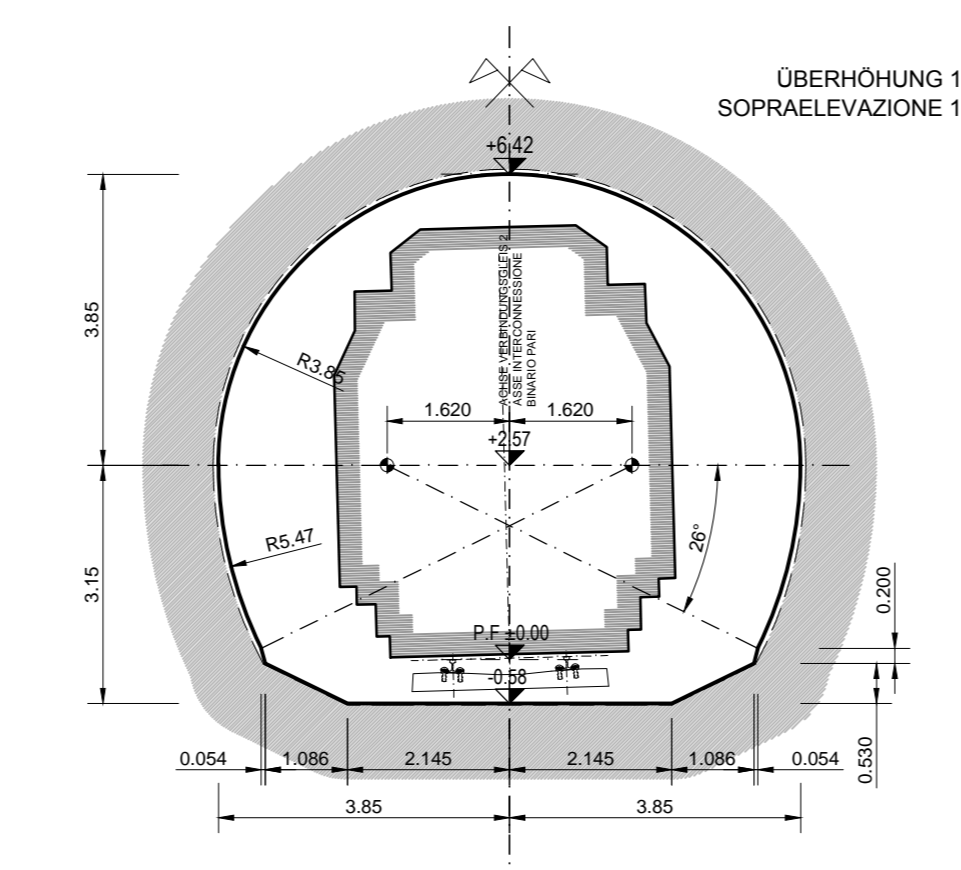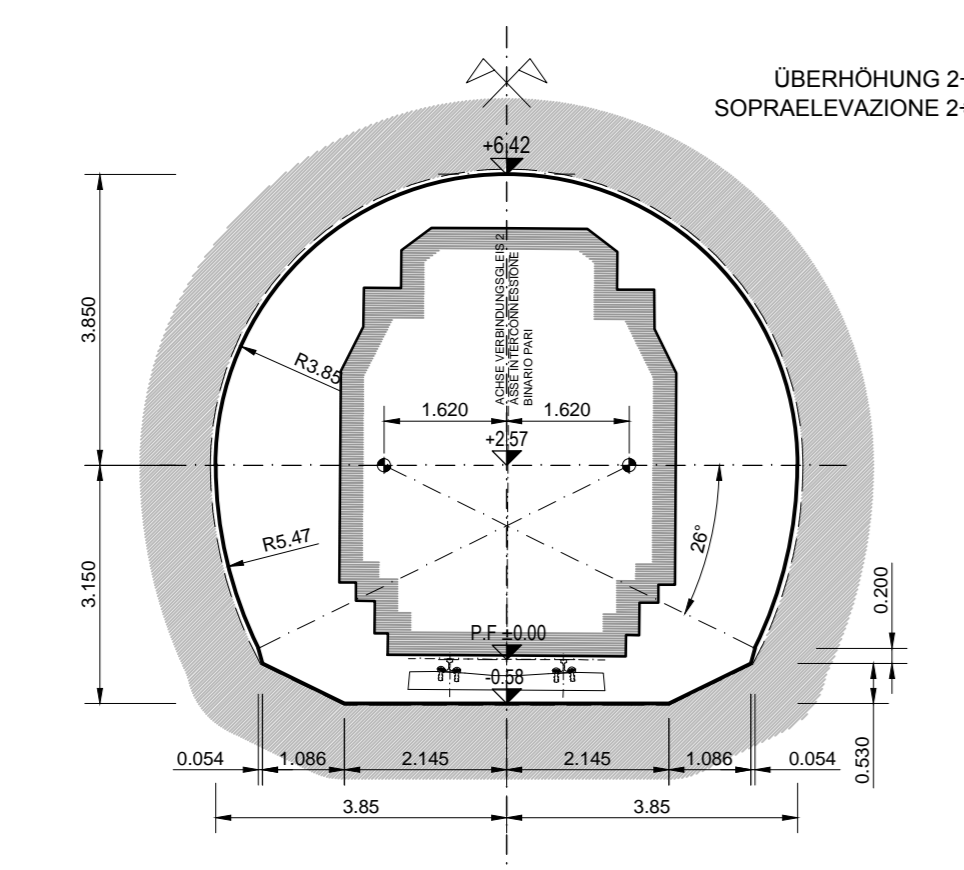

GALLERIA A SINGOLO BINARIO
(Tipo "S1 - TP - IS")

GALLERIA A SINGOLO BINARIO
(Tipo "S1 - TP")

GALLERIA A SINGOLO BINARIO
(Tipo "S1 - DR")