
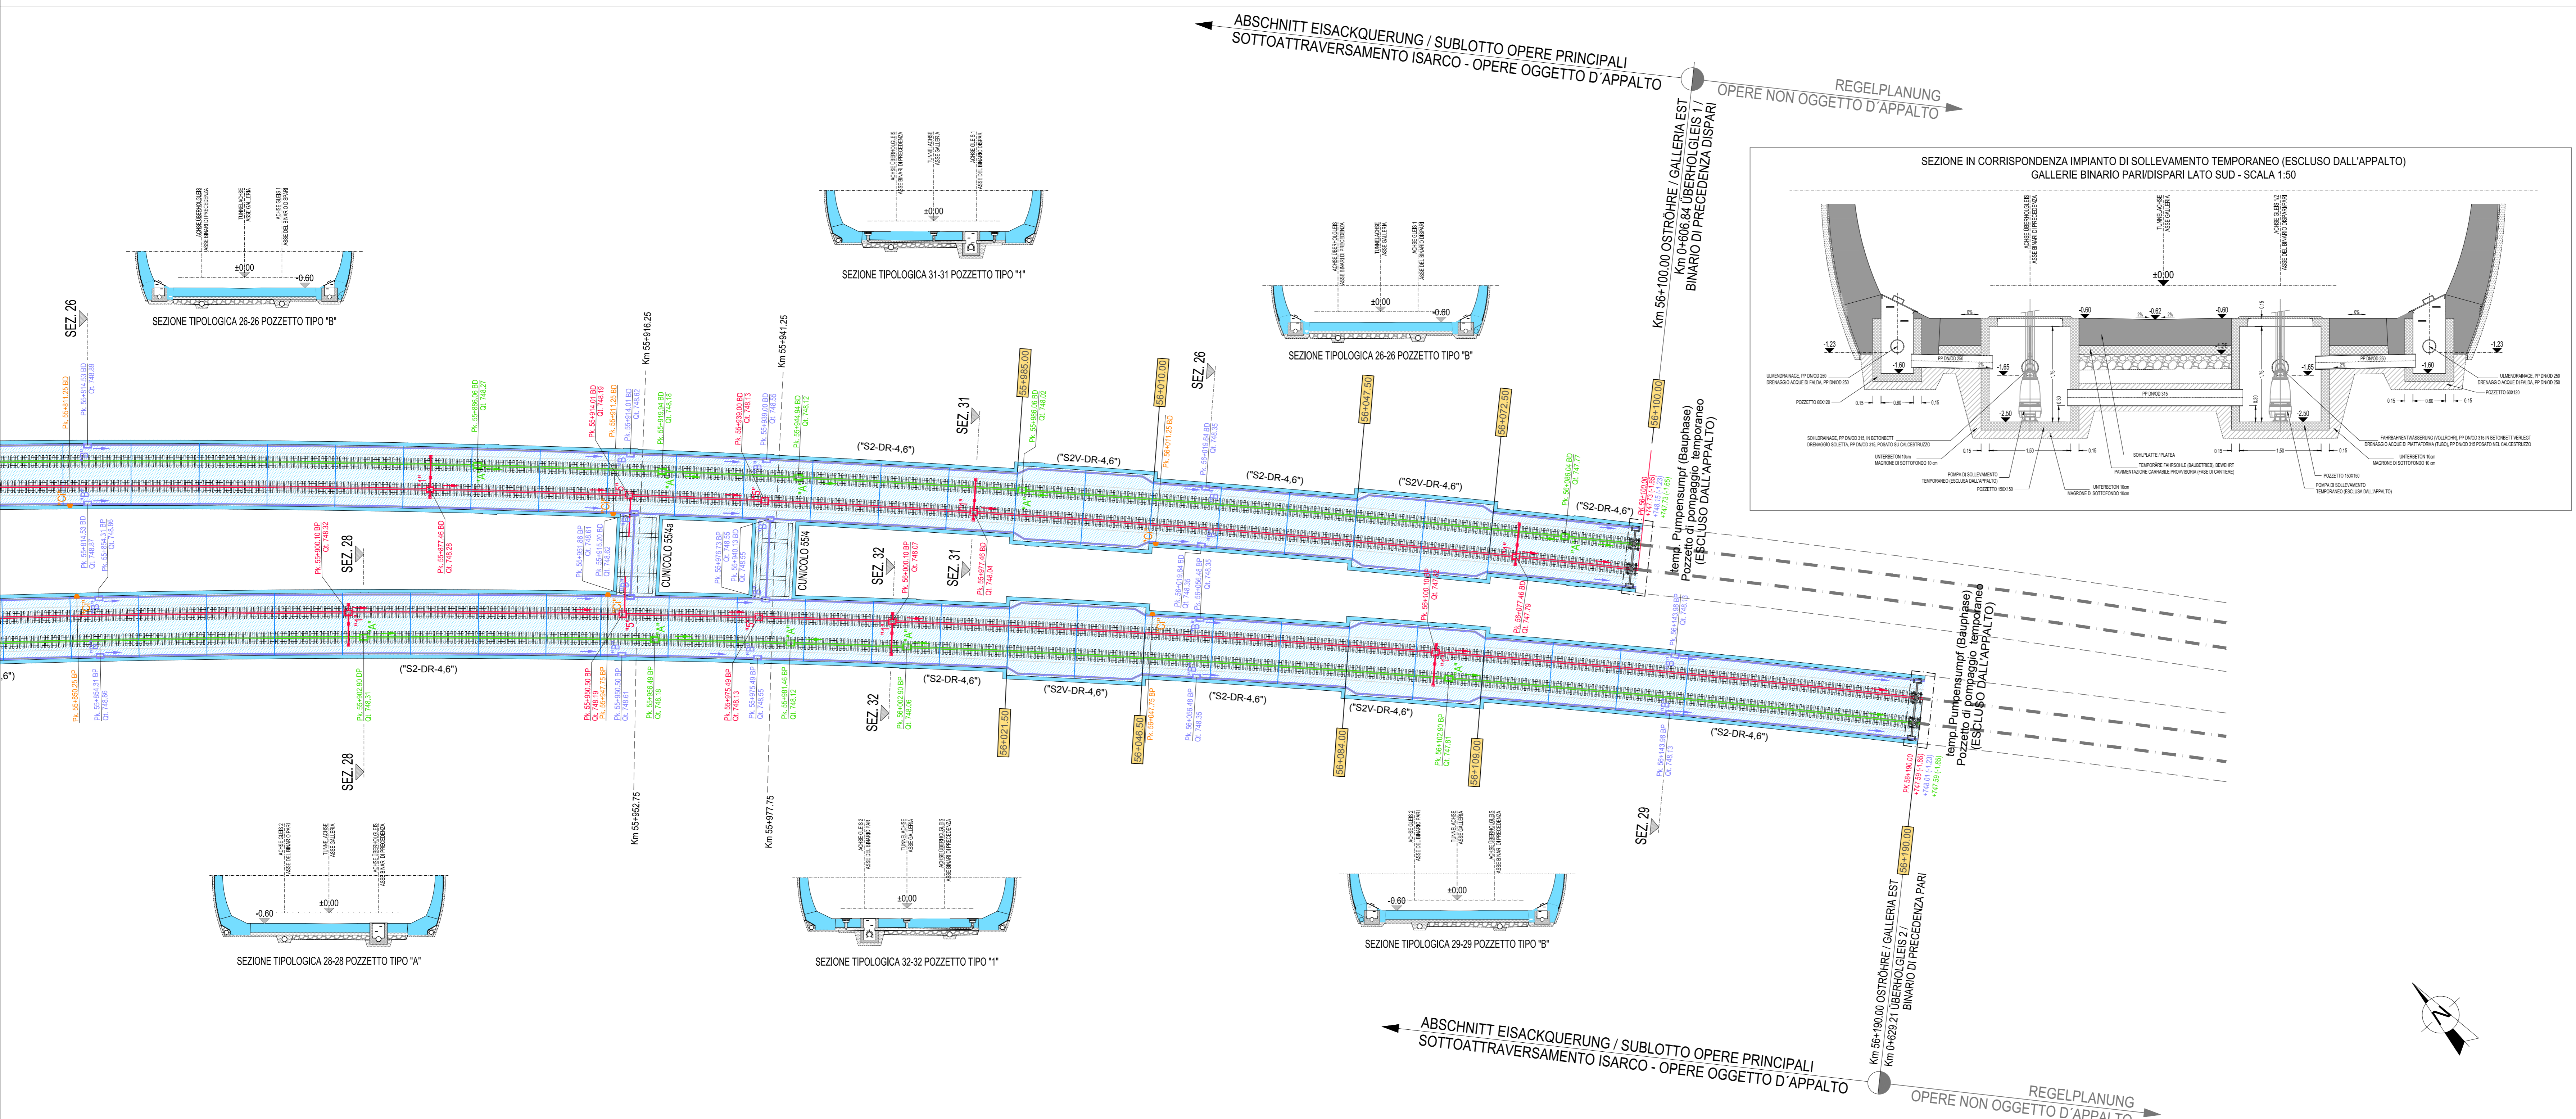


- LEGENDE / LEGENDA**
- WANNE / VASCONE
 - GALLERIA NATURALE IN ROCCIA SINGOLO
 - GALLERIA NATURALE IN DETRITO CON CONSOLIDAMENTI IN AVANZAMENTO
 - GALLERIA NATURALE ATTRAVERSAMENTO ISARCO CONSOLIDAMENTI E CONGELAMENTO IN AVANZAMENTO
 - GALLERIA NATURALE IN DETRITO CON CONSOLIDAMENTI DALL'ALTO
 - GALLERIA ARTIFICIALE
 - GALLERIA ARTIFICIALE INTERCONNESSIONE DISPARI
 - MANUFATTO DI ATTRAVERSAMENTO POZZI
- "B" □ POZZETTI DRENAGGIO PIEDRITI
 - "A" □ POZZETTI DRENAGGIO ZONA SOLETTA
 - "C" □ POZZETTI SMALTIMENTO ACQUE DI PIATTAFORMA
 - "C" □ CASSERATURA PER IDRANTE
- PK 54+201.60 PROGRESSIVA ASSE POZZETTO
 QI +757.336 QUOTA FONDO TUBO DI SCORRIMENTO

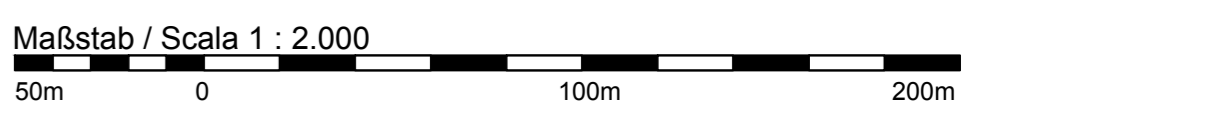

Bearbeitungsstand / Stato di elaborazione

Revision	Revisions	Änderungen / Modifiche	Verantwortlicher / Responsabile modifica	Datum / Data
00	Entwurf / Prima Versione		D. Azzaró	31.07.2015
01	Aktualisierung / Aggiornamento		D. Azzaró	06.08.2015
02	Anmerkungen BBT vom 15.12.2015 / Osservazioni BBT del 15.12.2015		D. Azzaró	14.01.2016
03				
04				
05				

Ausbau Eisenbahnstrecke München-Verona
BRENNER BASISTUNNEL
 Ausführungsprojekt

Potenziamento delle ferrovie Monaco - Verona
GALLERIA DI BASE DEL BRENNERO
 Progetto esecutivo

Sub-Baules Hauptbauwerke Eisackunterquerung
 Sottolotto di costruzione Opere Principali Sottotraversamento Isarco

<p>Fachbereich: 06 - Bauwerksplanung</p> <p>Thema: 06 - Progettazione delle opere</p> <p>Allgemeine Dokumente: Documenti generali</p> <p>Dokumententyp: Typo documentu</p> <p>Lageplan: Planimetria</p> <p>Titel: Entwässerungslageplan Blatt 3</p>	<p>Setore: 06 - Progettazione delle opere</p> <p>Tema: 06 - Progettazione delle opere</p> <p>Documenti generali: Documenti generali</p> <p>Tipologia documento: Planimetria</p> <p>Titolo: Entwässerungslageplan Blatt 3</p> <p>Planimetria smaltimento acque - tav.3</p>
---	---

Projektleitung: SARCO

Auftragsgeber: STRABAG

Geotechnik: COLLINI

Bearbeitung des Dokumentes / Elaborazione del documento: rpa

Datum / Data: 14.01.2016

Bearbeitet / Elaborato: rpa

Geprüft / Verificato: rpa

Freigegeben / Autorizzato: rpa

Gesehen BBT / Visto BBT_RUP: rpa

Maßstab / Scala: 1:2.000

Projekt: von / da: 54+515 bis / a: 54+100

Blatt: von / da: 06 bis / a: 01

Status: Entwurf / Stato: documento

Blatt: 02

Titel: H71 AF 002

Blatt: 06

ID Nummer: 0071.03

Vertrag: B0115

Blatt: 00515

Blatt: 1A6

Blatt: 02