GALLERIA DI BASE BINARIO DISPARI - SISTEMA DI SMALTIMENTO ACQUE DI PIATTAFORMA

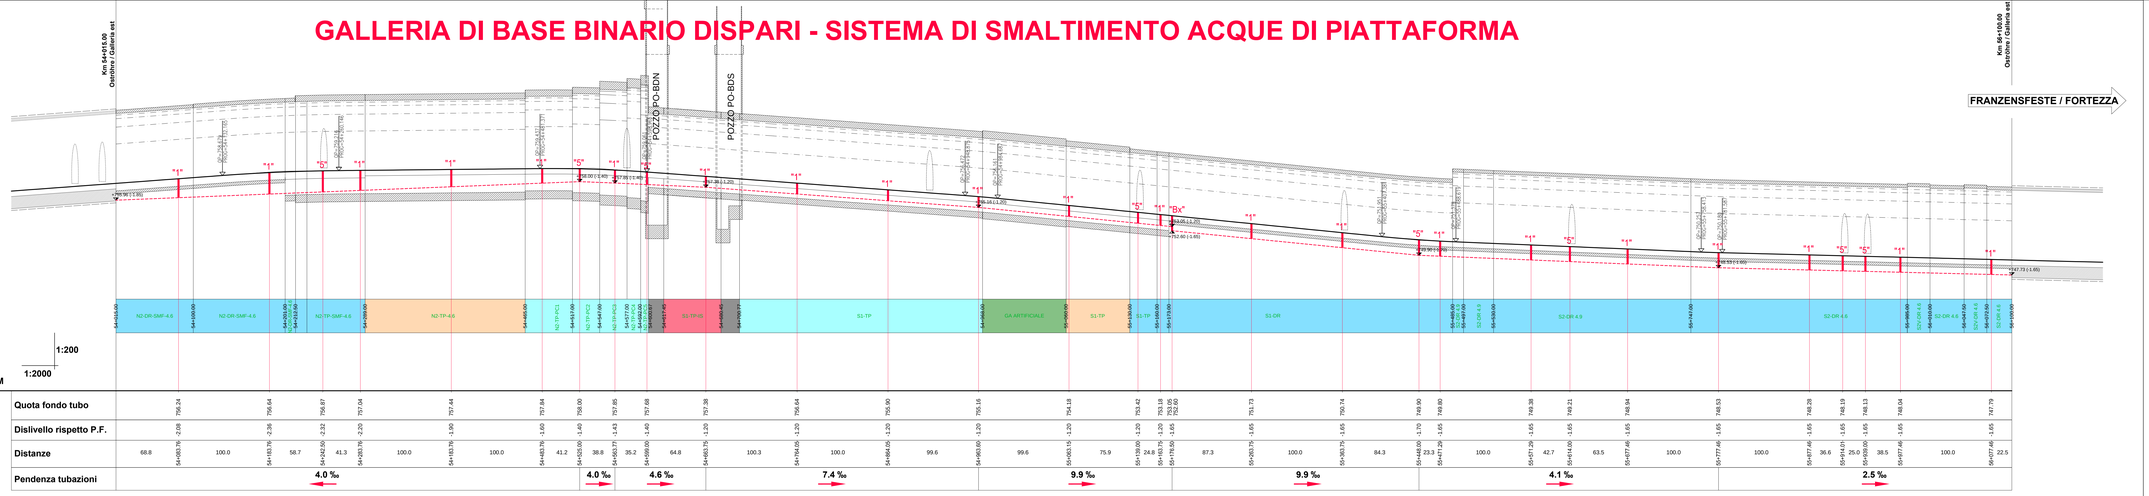

| | | |