

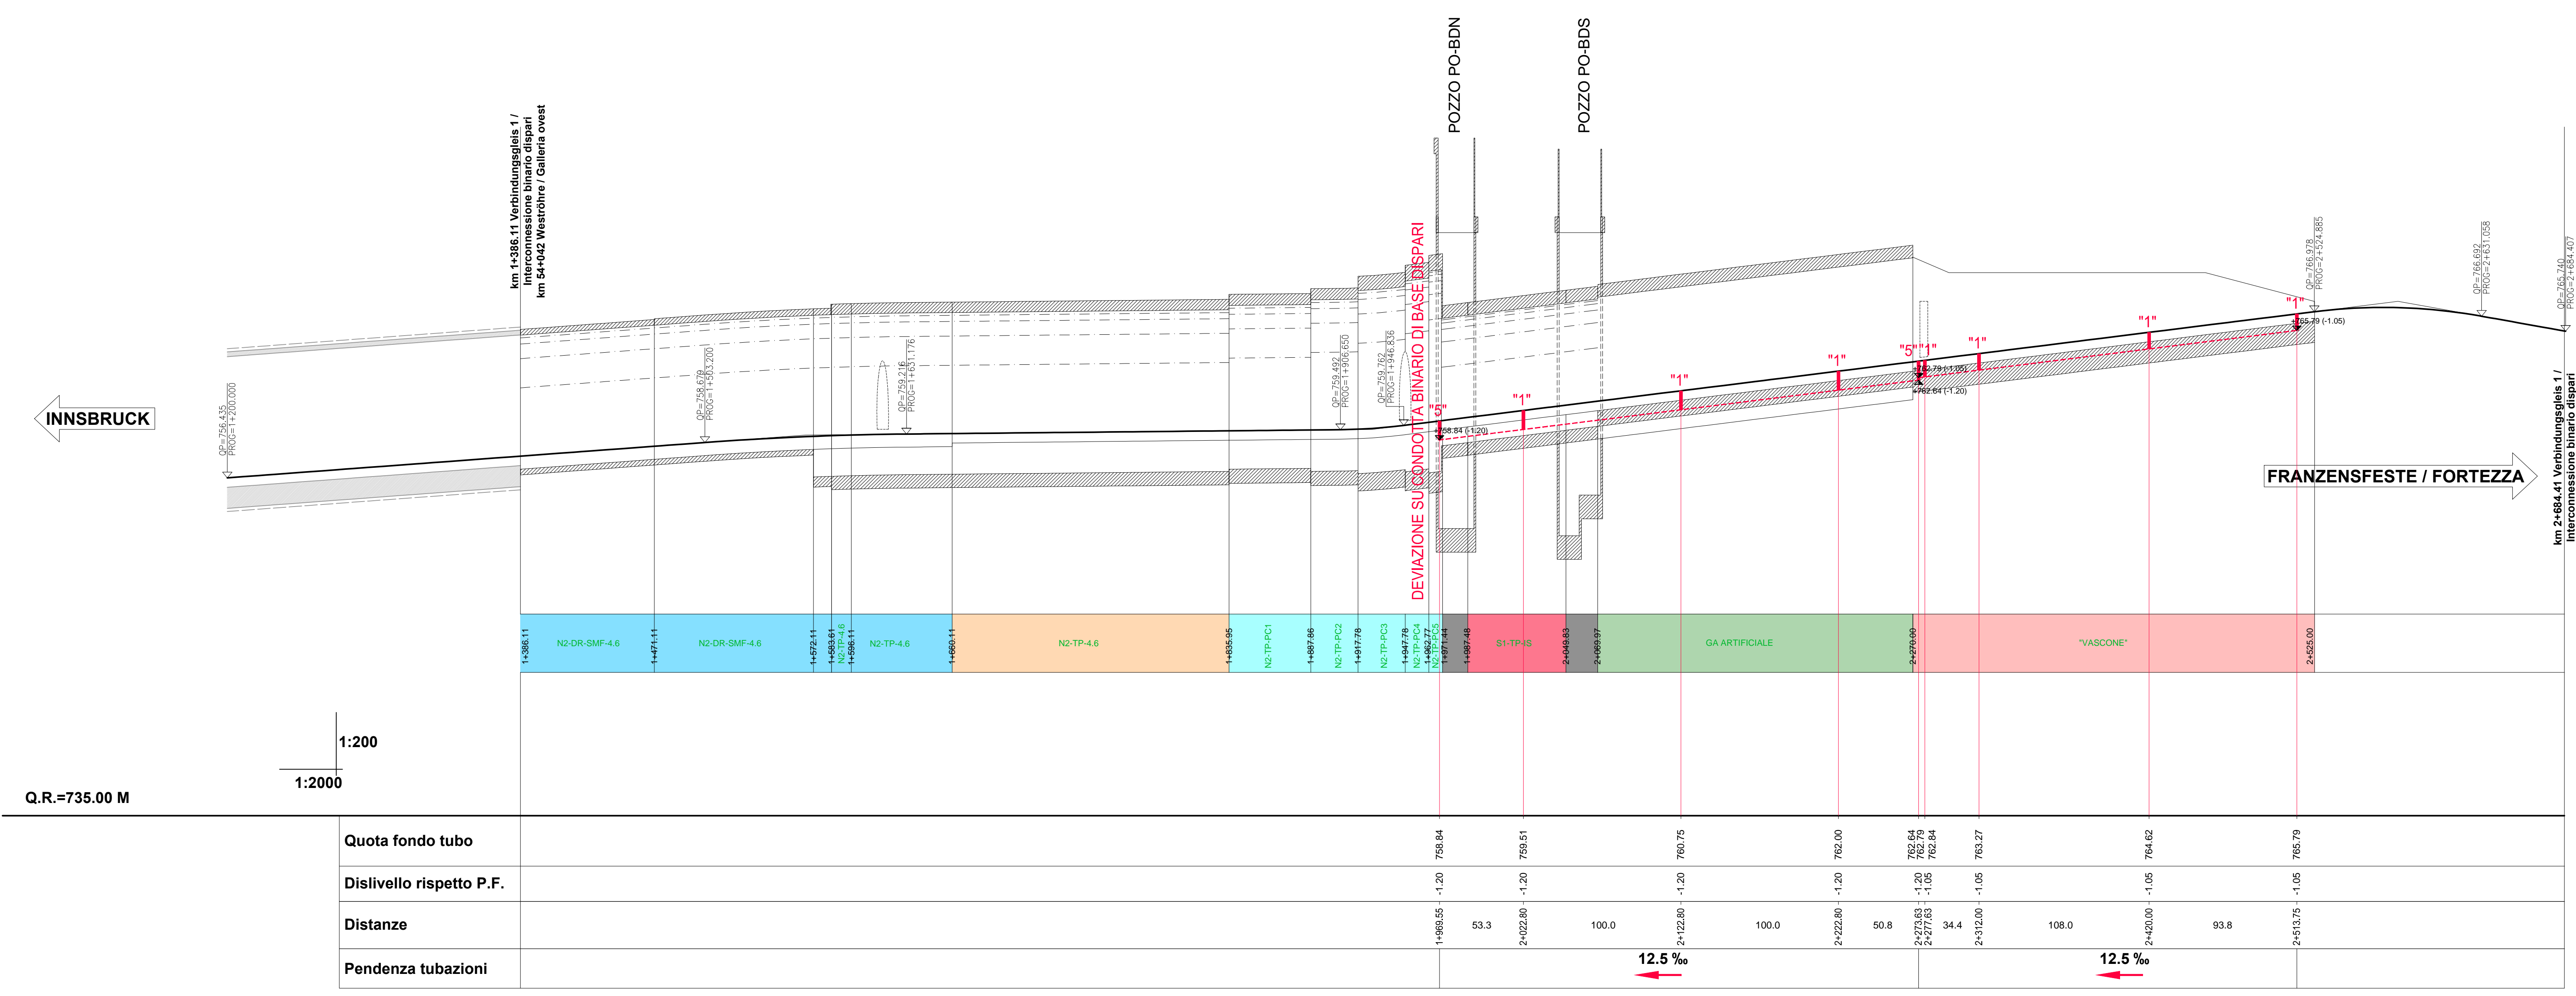


GALLERIA INTERCONNESSIONE BINARIO DISPARI - SISTEMA DI SMALTIMENTO ACQUE DI PIATTAFORMA

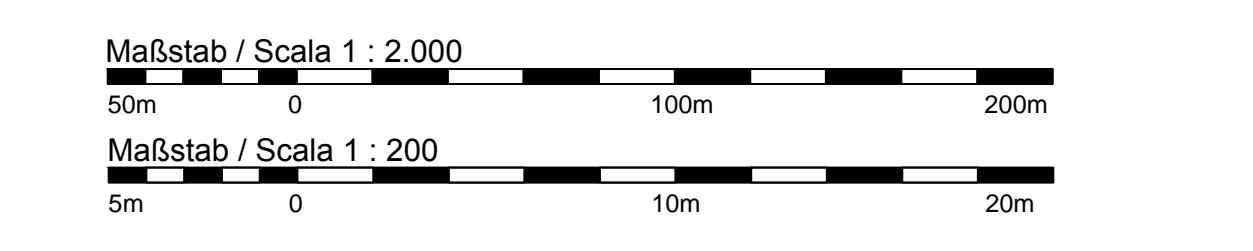

- LEGENDE / LEGENDA**
- WANNE / VASCONE
 - GALLERIA NATURALE IN ROCCIA SINGOLO
 - GALLERIA NATURALE IN DETRITO CON CONSOLIDAMENTI IN AVANZAMENTO
 - GALLERIA NATURALE ATTRAVERSAMENTO ISARCO CONSOLIDAMENTI E CONGELAMENTO IN AVANZAMENTO
 - GALLERIA NATURALE IN DETRITO CON CONSOLIDAMENTI DALL'ALTO
 - GALLERIA ARTIFICIALE
 - GALLERIA ARTIFICIALE INTERCONNESSIONE DISPARI
 - MANUFATTO DI ATTRAVERSAMENTO POZZI
- POZZETTI SISTEMA DI SMALTIMENTO ACQUE DI PIATTAFORMA**
- "1" POZZETTO TIPO "1"
 - "2" POZZETTO TIPO "2"
 - "3" POZZETTO TIPO "3"
 - "5" POZZETTO TIPO "5"
 - "Bx" POZZETTO TIPO "Bx"
- POZZETTI SISTEMA DI SMALTIMENTO DRENAGGIO ZONA SOLETTA**
- "A" POZZETTO TIPO "A"
- POZZETTI SISTEMA DI SMALTIMENTO DRENAGGIO PIEDRITTI**
- "B" POZZETTO TIPO "B"

GALLERIA INTERCONNESSIONE BINARIO DISPARI - SISTEMA DI SMALTIMENTO DRENAGGIO ZONA SOLETTA

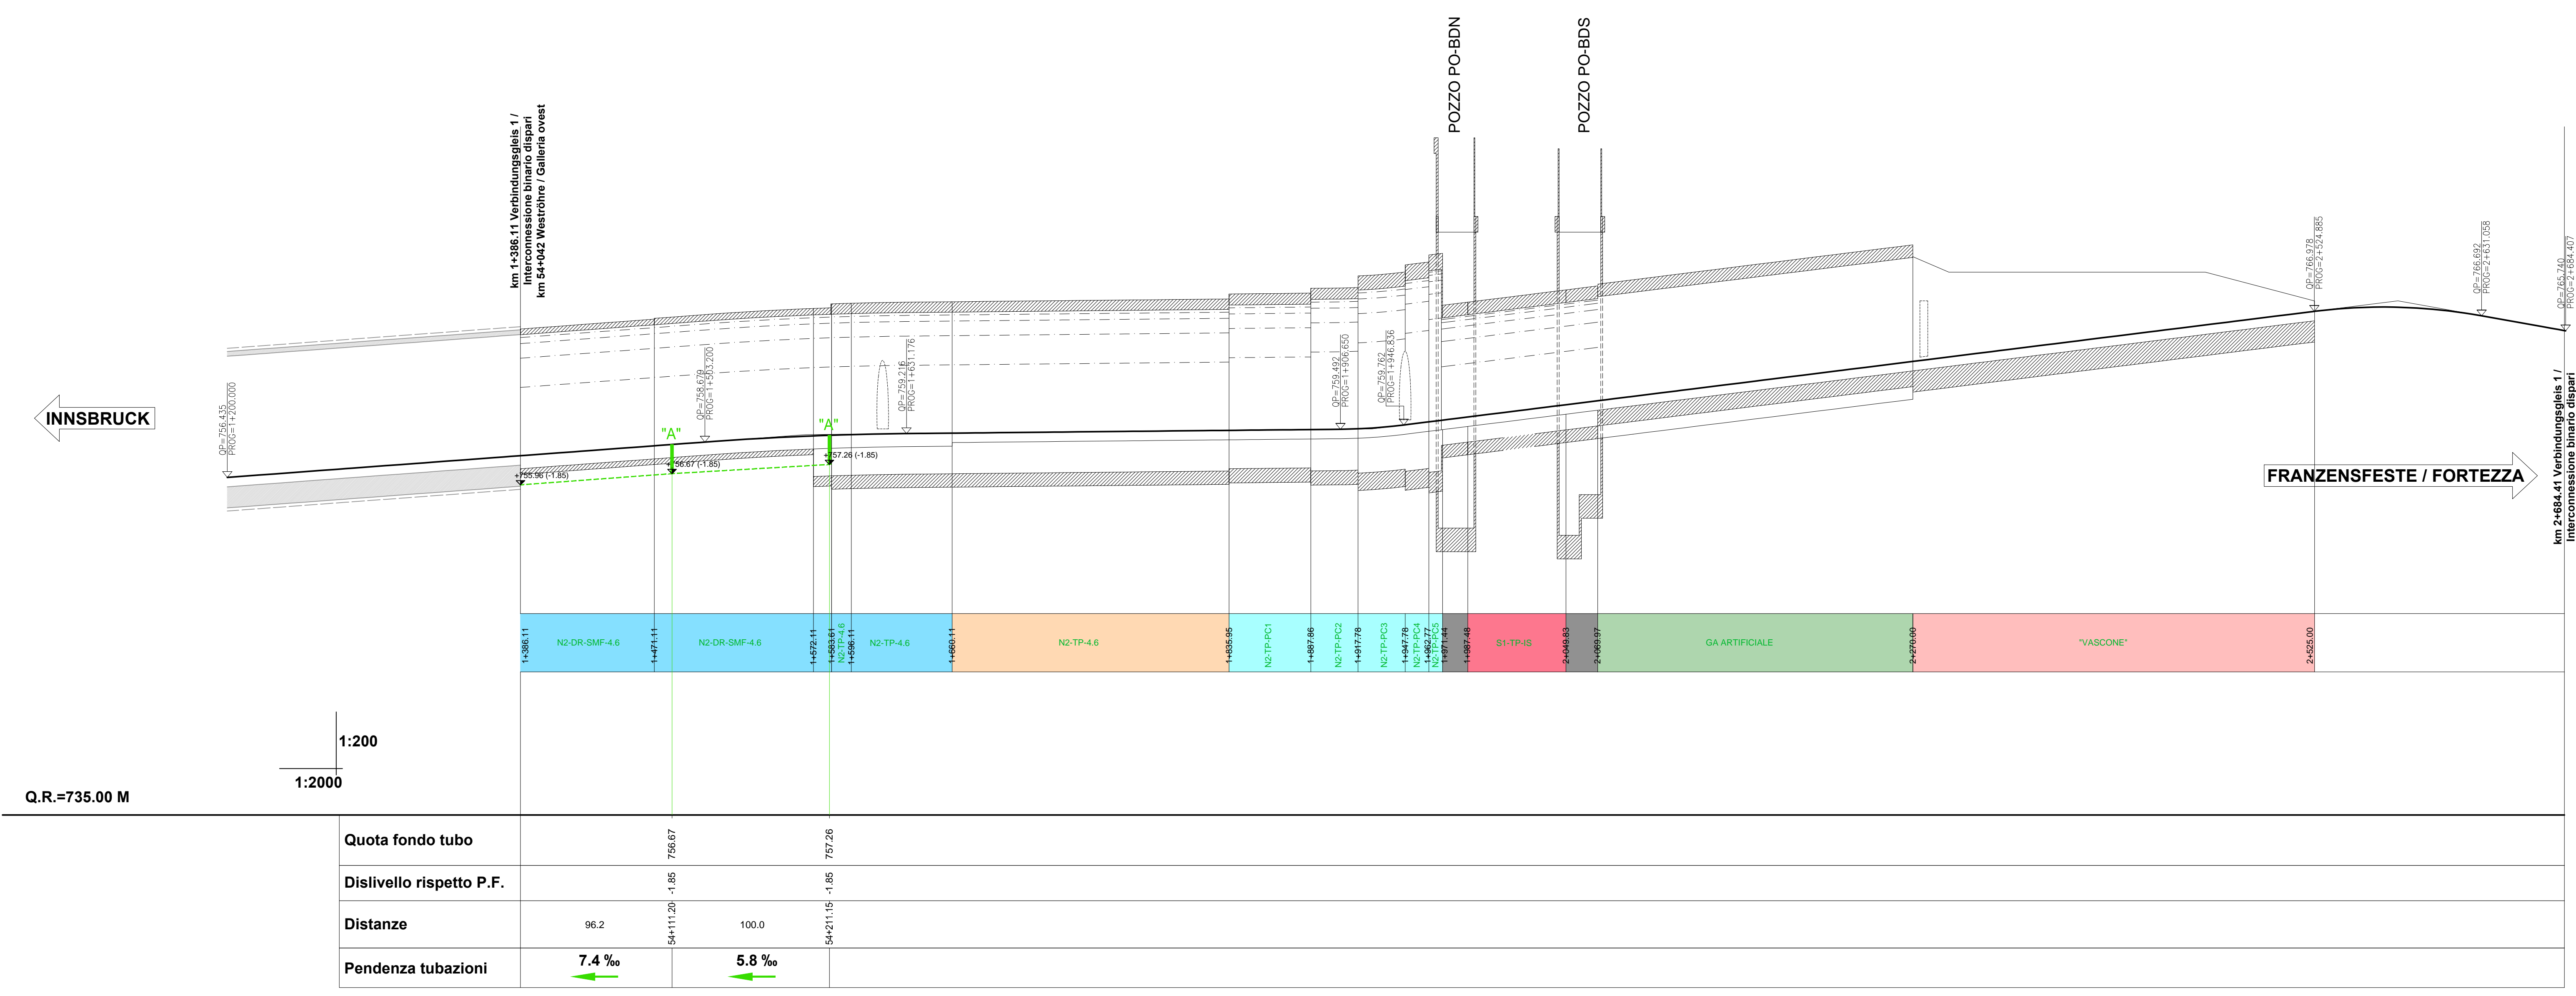

Bearbeitungsstand
Stato di elaborazione

Revision	Revisions	Änderungen	Modifiche	Verantwortlicher	Änderung	Datum
00	Ersterlesen / Prima Versione			D. Azzaroli	Responsabile modifica	06.08.2016
01	Anmerkungen BBT / Osservazioni BBT			D. Azzaroli		16.11.2015
02	Anmerkungen BBT vom 15.12.2015 / Osservazioni BBT del 15.12.2015			D. Azzaroli		14.01.2016
03						
04						
05						

Mit Befehl der Europäischen Union aus dem Haushalt der Transportsystemen Intermodaler Transporte Vorhaben
Opera finanziata con la partecipazione dell'Unione Europea attraverso il bilancio delle reti di trasporto trans-europee

Ausbau Eisenbahnhase München-Venona
BRENNER BASISTUNNEL
Ausführungsprojekt

Potenziamento asse ferroviario Monaco - Venona
GALLERIA DI BASE DEL BRENNERO
Progetto esecutivo

Sub-Baulos Hauptbauwerke Eisackunterquerung
Sublotto di costruzione Opere Principali Sottoattraversamento Isarco

Fachbereich 06 - Bauwerksplanung	Sektor 06 - Progettazione delle opere
Thema Allgemeine Dokumente	Tema Documenti generali
Dokumententyp Längsprofil	Tipo documento Profilo longitudinale
Titel Entwässerungslängsprofil Blatt 3	Titolo Profilo longitudinale smaltimento acque -

Autorenkollaboration
Autori collaboratori

ISARCO

STRABAG

COLLIN

Bearbeitung des Dokuments / Elaborazione del documento
Elaborato / Elaborato

14.01.2016

D. Bonadies

Projekt von / da Chilometro progetto	54015 54+100 54+100 54+100	Bau- Chilometro progetto	von / da 54+100 54+100	Status Dokumente / Stato documento
Start 02	Lin H71	Entwurf AF	Nummer 002	Fachbereich 06
				Thema 01
				ID Numm 0072.03
				Vertrag B0115
				Nummer 00518
				Objekt OZO
				Rev. 02