




SEZIONE 1-1

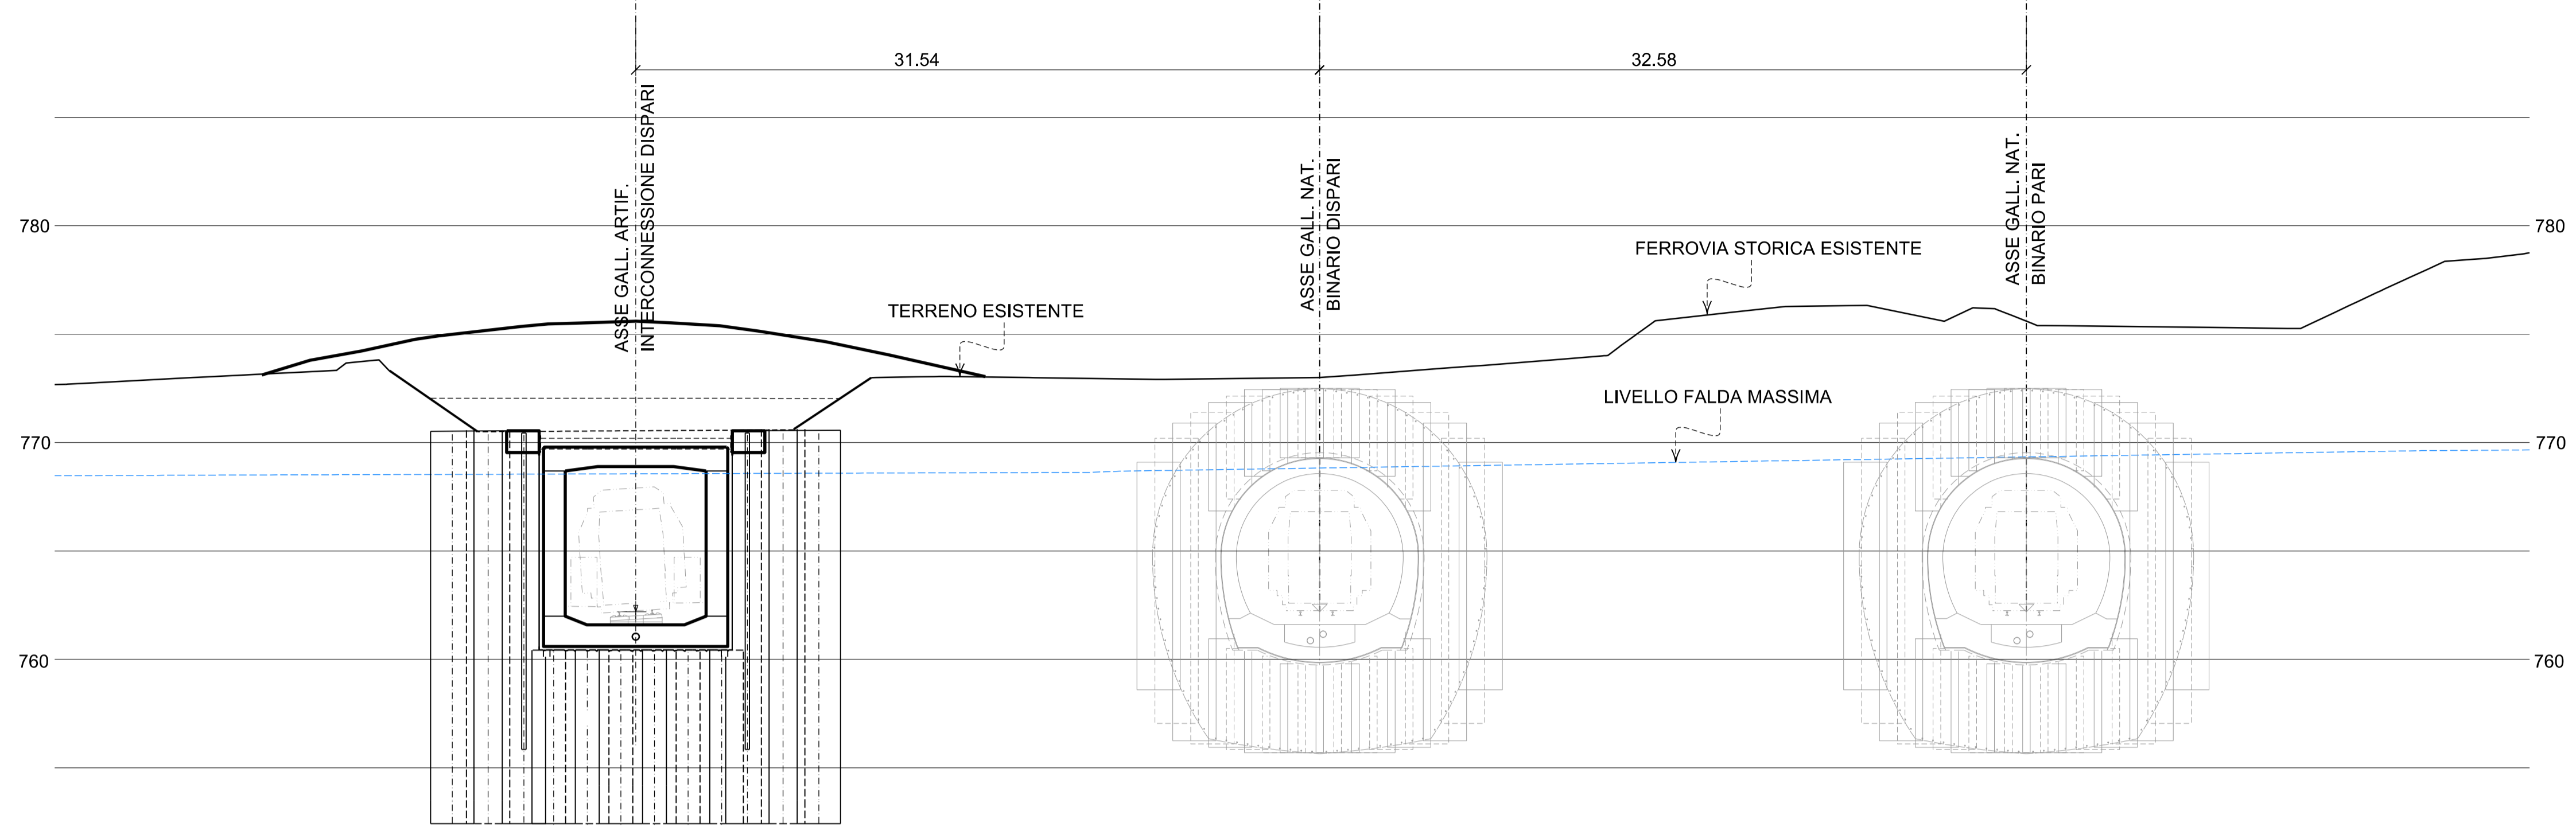

SEZIONE 2-2

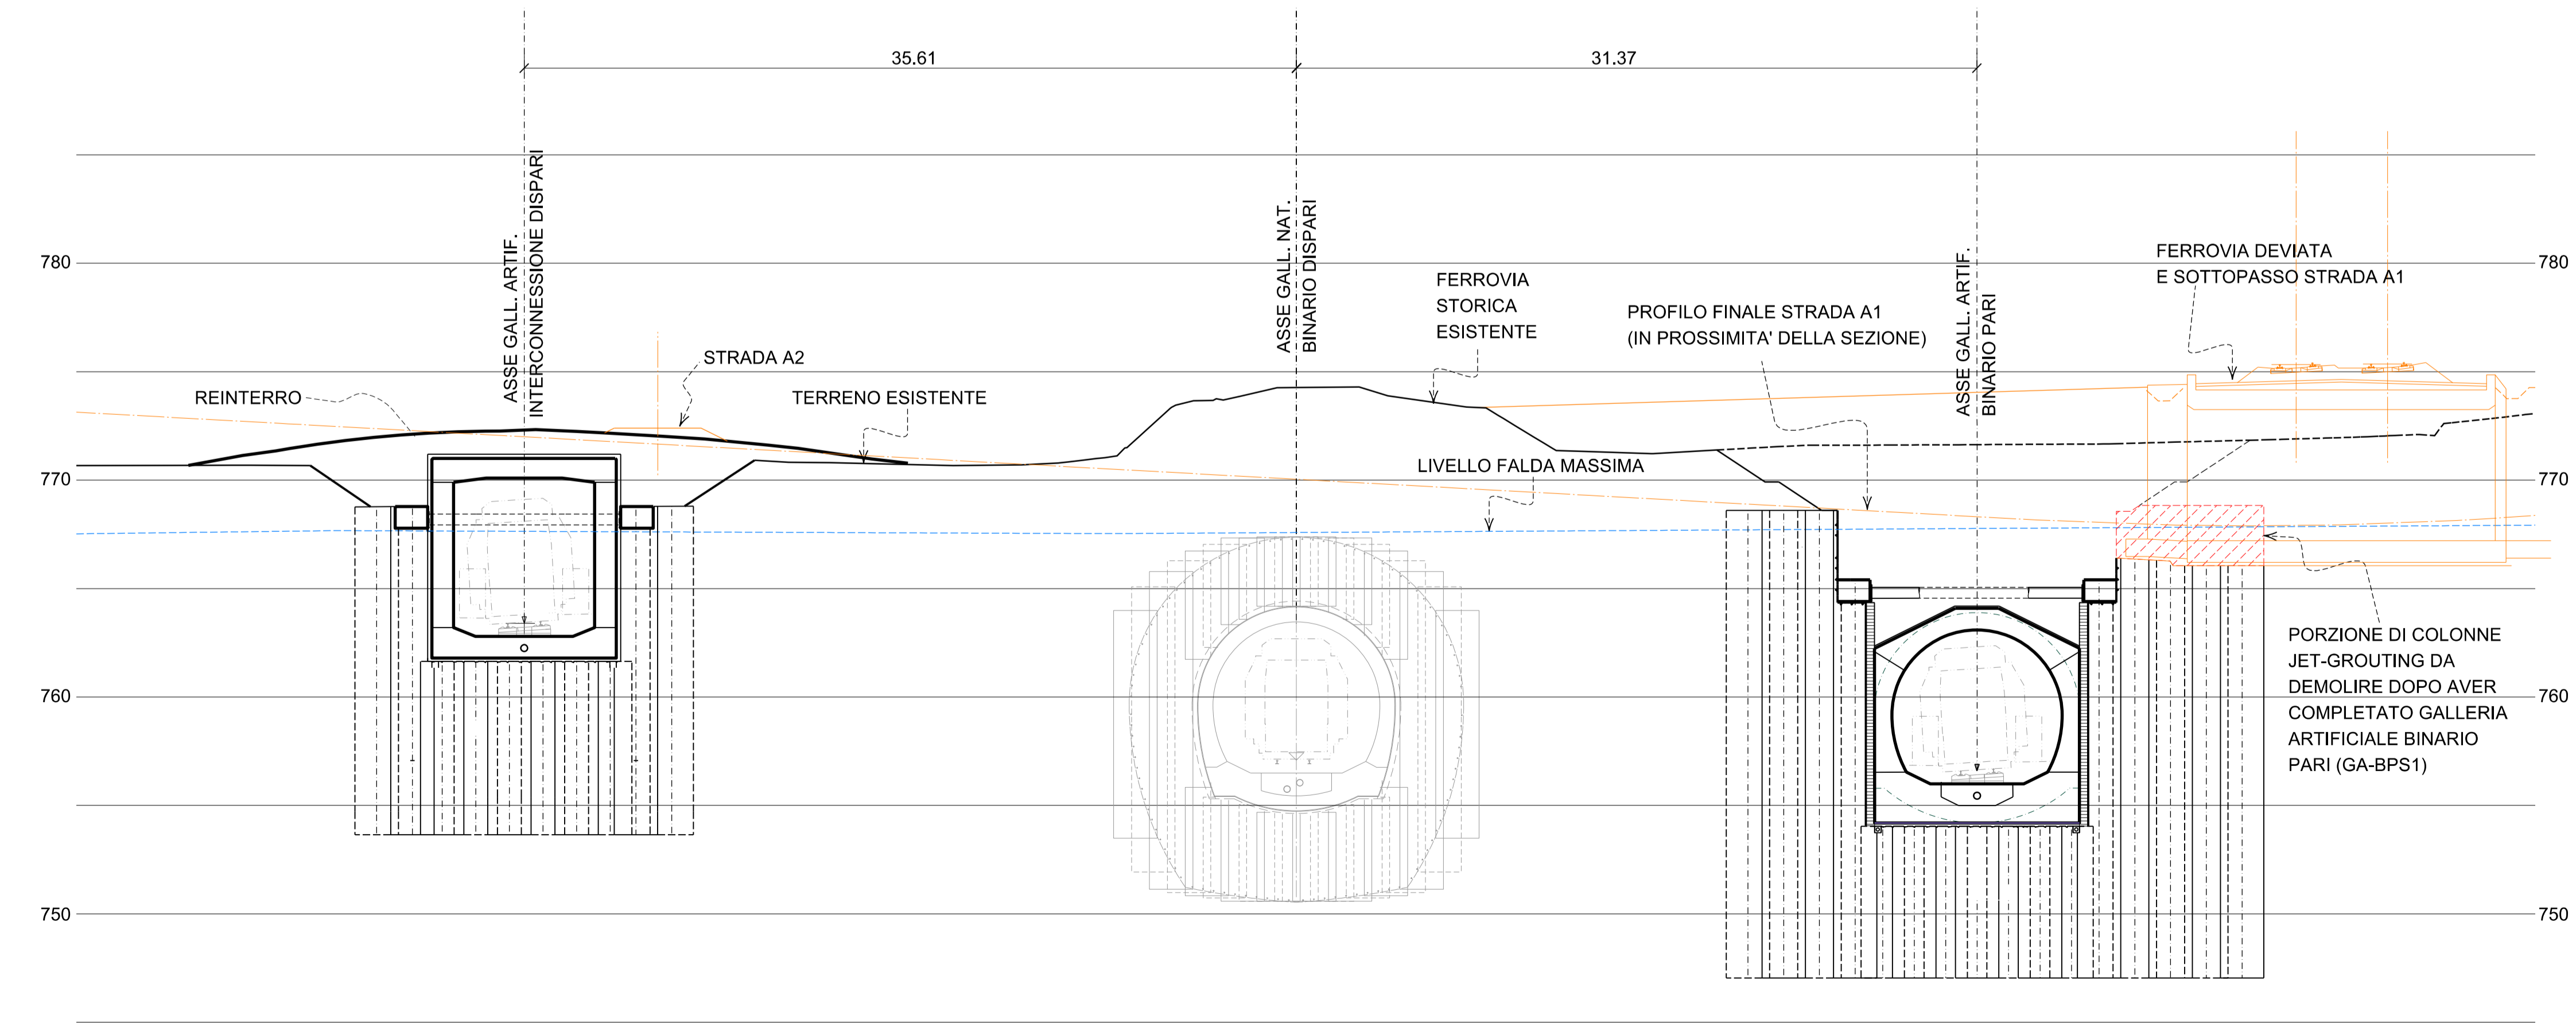

KEY MAP

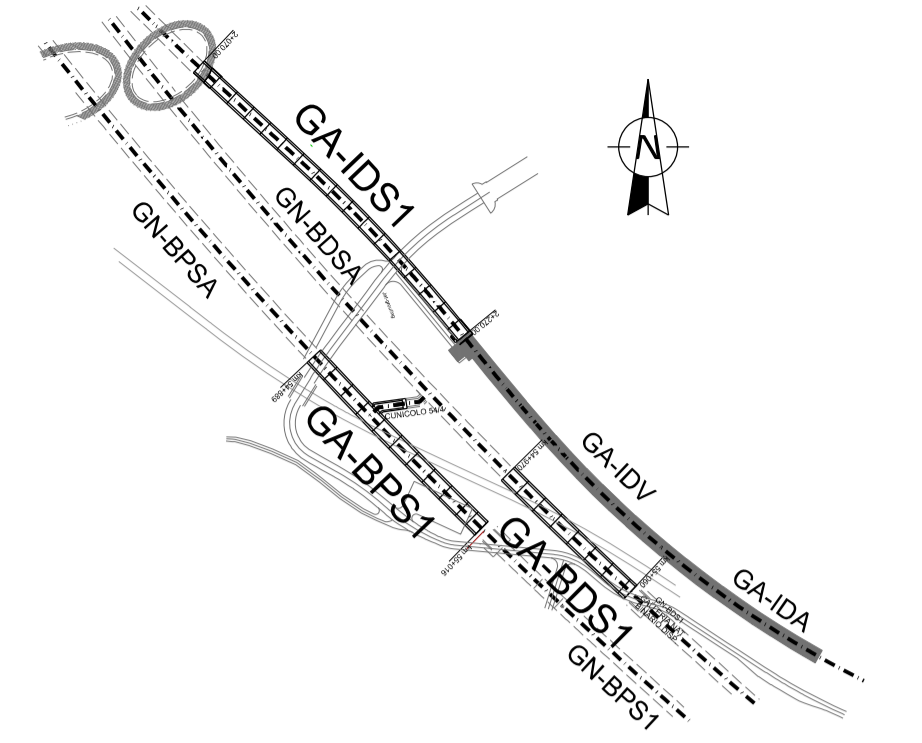

Bearbeitungsstand
Stato di elaborazione

Revisione	Änderungen / Modifiche	Verantwortlicher / Responsabile modifica	Datum / Data
00	Erstversion / Prima Versione	D. Gualco	06.08.2015
01	Anmerkungen BBT / Osservazioni BBT	D. Gualco	30.11.2015
02	Anmerkungen BBT vom 15.12.2015 / Osservazioni BBT del 15.12.2015	D. Gualco	14.01.2016
03			
04			
05			

Mit Beteiligung der Europäischen Union aus dem Haushalt der Trans europäischen Verkehrsnetze finanziertes Vorhaben
Opera finanziata con la partecipazione dell'Unione Europea attraverso il bilancio delle reti di trasporto trans europee

Ausbau Eisenbahnachse München-Verona
BRENNER BASISTUNNEL
Ausführungsprojekt

Potenziamento asse ferroviario Monaco - Verona
GALLERIA DI BASE DEL BRENNERO
Progetto esecutivo

Sub-Baulos Hauptbauwerke Eisackunterquerung
Sublotto di costruzione Opere Principali Sottoattraversamento Isarco

Fachbereich	Seltore
06-Bauwerksplanung	06 - Progettazione delle opere
Thema	Tema
Offene Bauweise	Galleria artificiale
Dokumentenart	Tipo documento
Schnitte	Sezioni
Titel	Titolo
Schemaplan der Tunnel mit offener Bauweise 1/3	Schema delle Gallerie Artificiali 1/3

Auftrags-/Mandatgeber / Committente / Mandatario	ISARCO	Bearbeitung des Dokuments / Elaborazione del documento	14.01.2016	D. Gualco
Auftraggeber / Mandatario	salini impregilo STRABAG	Bearbeitet / Elaborato	14.01.2016	G. Sembenelli
Auftraggeber / Mandatario	COLLINI	Geprüft / Verificato	14.01.2016	N. Meister
Auftraggeber / Mandatario	rpa GPingegneria	Freigegeben / Autorizzato	14.01.2016	A. Lombardi
Auftraggeber / Mandatario	SEMIBENELLI	Gesehen BBT / Visto BBT_RUP		
		Massstab / Scala	1:200	

Projekt-kilometer / Chilometro progetto	von / da / bis / a / bei / al	54+015 / 56+100	Bau-kilometer / Chilometro opera	von / da / bis / a / bei / al	xx / xx / xx	Status Dokument / Stato documento	
Staat / Stato	Los / Lotto	Einheit / Unità	Nummer / Numero	Fachbereich / Settore	Thema / Tema	ID Nummer / Num. ID	Vertrag / Contratto
02	H71	AF	002	06	02	086.01	B0115 02206 3A9 02

