




SEZIONE 3-3

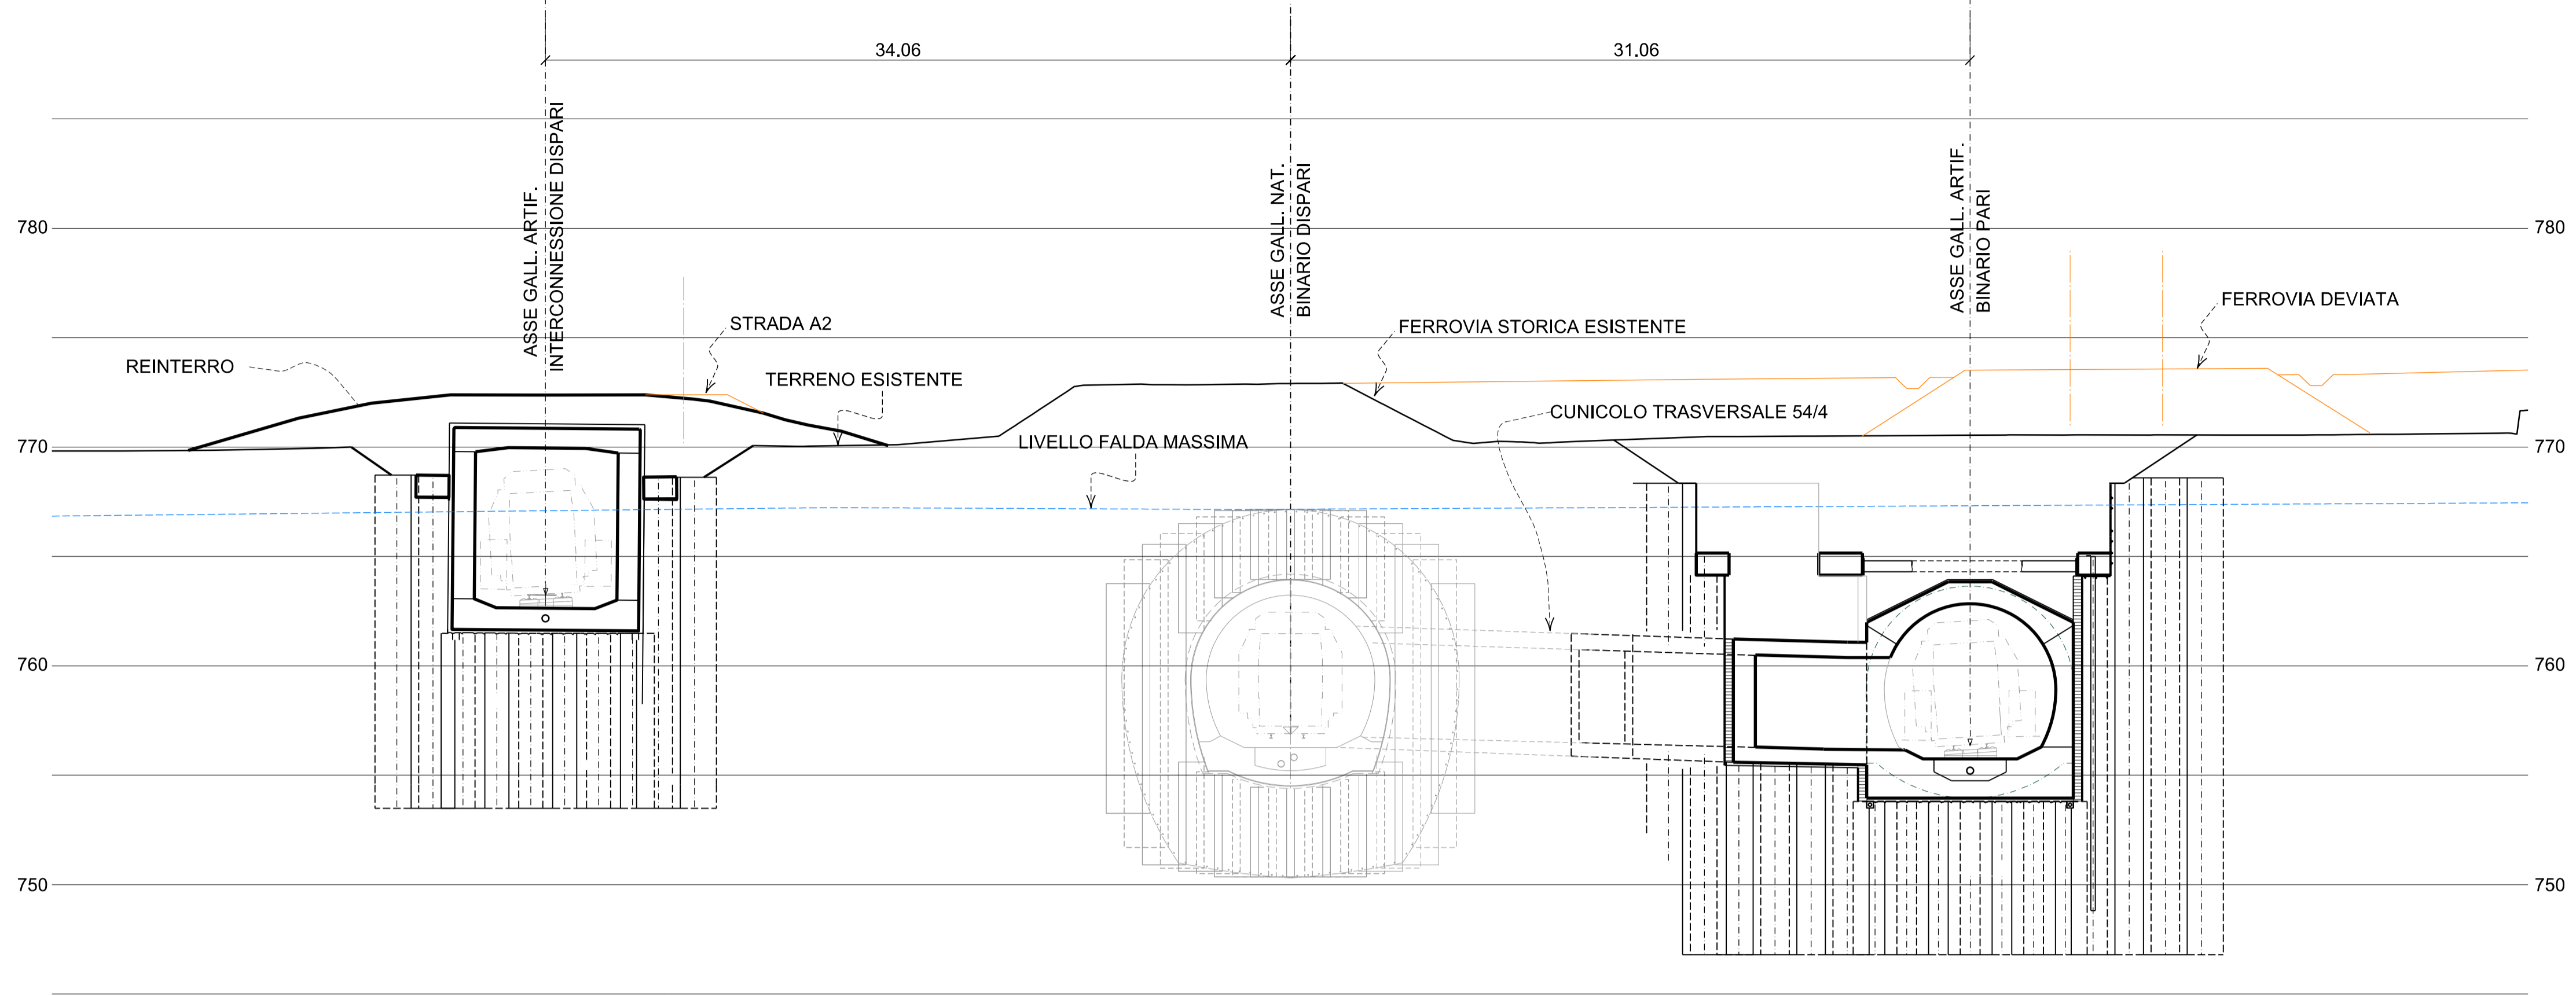

SEZIONE 4-4

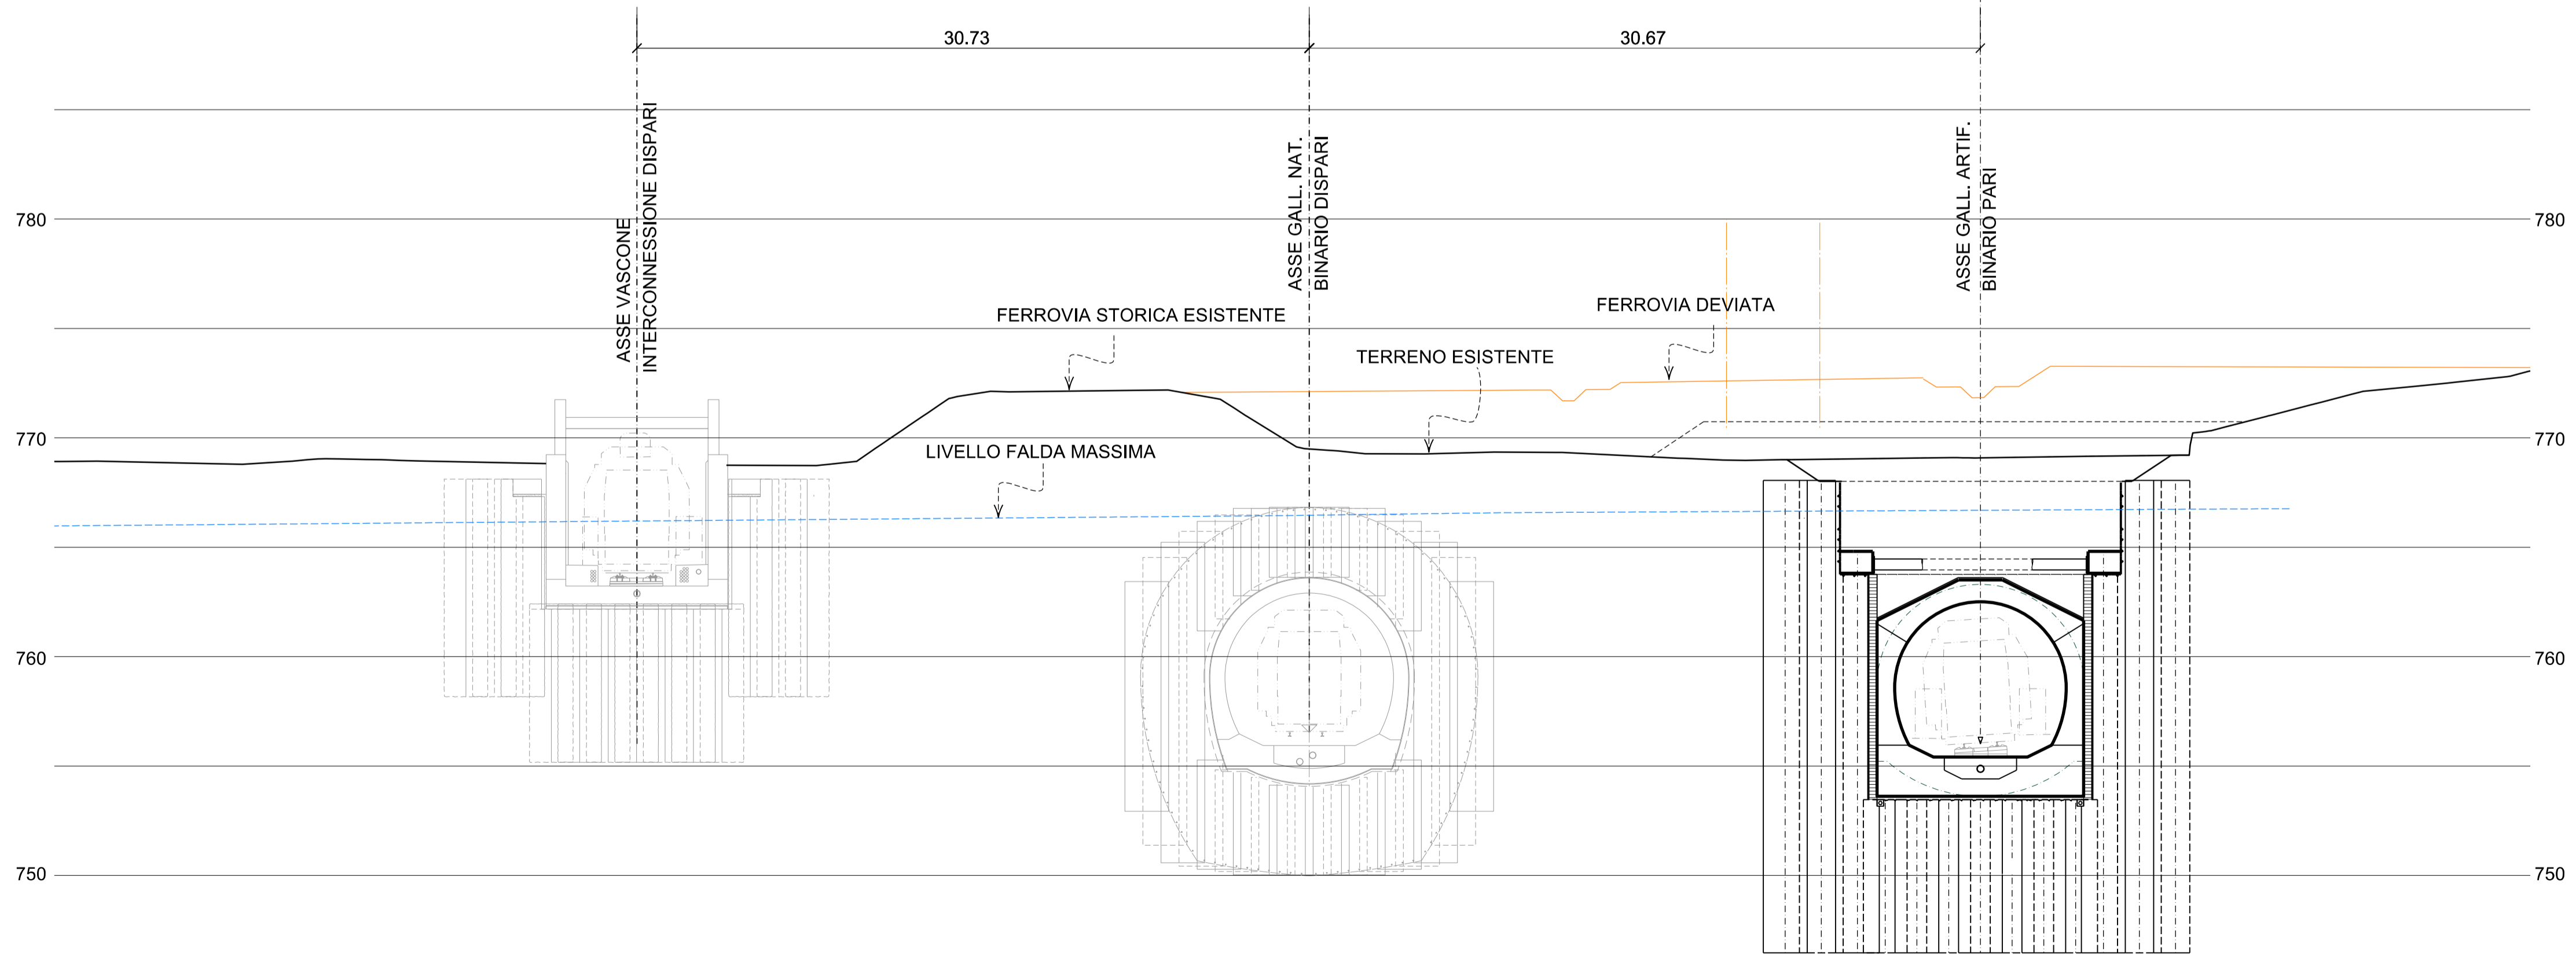

KEY MAP

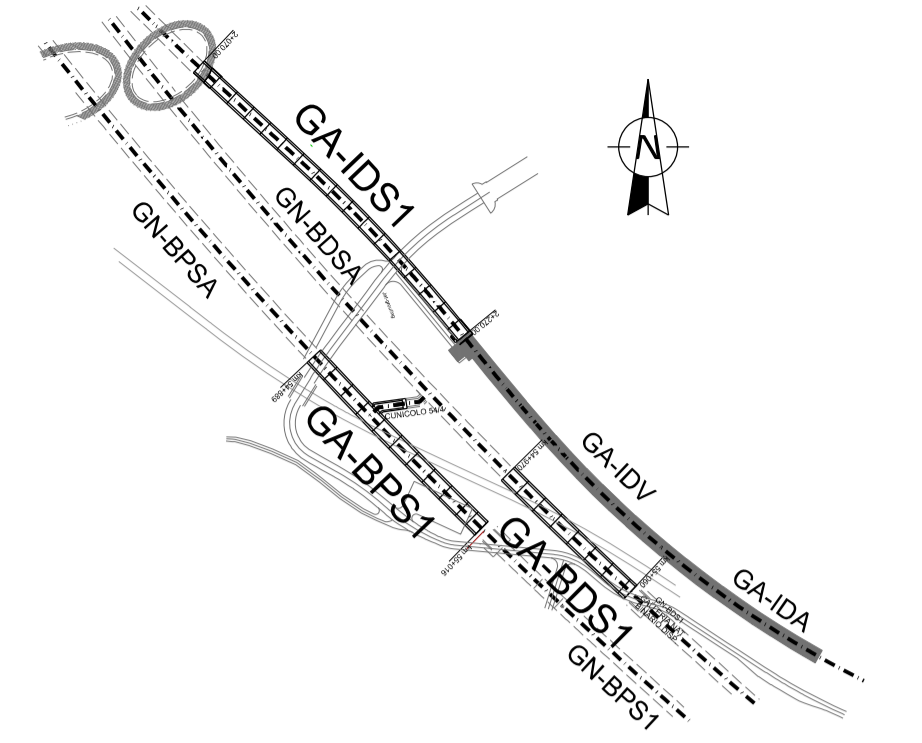

Bearbeitungsstand
Stato di elaborazione

Revision Revisione	Änderungen Modifiche	Verantwortlicher Änderung Responsabile modifica	Datum Data
00	Entscheidung / Prima Versione	D. Gualco	06.08.2015
01	Anmerkungen BBT / Osservazioni BBT	D. Gualco	30.11.2015
02	Anmerkungen BBT vom 15.12.2015 / Osservazioni BBT del 15.12.2015	D. Gualco	14.01.2016
03			
04			
05			

Mit Beteiligung der Europäischen Union aus dem Haushalt der Trans europäischen Verkehrsnetze finanziertes Vorhaben
Opera finanziata con la partecipazione dell'Unione Europea attraverso il bilancio delle reti di trasporto trans europee



Ausbau Eisenbahnachse München-Verona
BRENNER BASISTUNNEL
Ausführungsprojekt

Potenziamento asse ferroviario Monaco - Verona
GALLERIA DI BASE DEL BRENNERO
Progetto esecutivo

Sub-Baulos Hauptbauwerke Eisackunterquerung
Sublotto di costruzione Opere Principali Sottoattraversamento Isarco

Fachbereich 06-Bauwerksplanung	Settore 06 - Progettazione delle opere
Thema Offene Bauweise	Tema Galleria artificiale
Dokumentenart Schnitte	Tipo documento Sezioni
Titel Schemaplan der Tunnel mit offener Bauweise 2/3	Titolo Schema delle Gallerie Artificiali 2/3

Auftragsgeber / Mandatario ISARCO	Auftraggeber / Mandatario salini impregio STRABAG	Bearbeitung des Dokuments / Elaborazione del documento 14.01.2016	Datum / Data 14.01.2016	Verantwortlicher / Responsabile D. Gualco
Auftraggeber / Mandatario COLLINI	Auftraggeber / Mandatario rpa GPingegneria	Bearbeitet / Elaborato 14.01.2016	Datum / Data 14.01.2016	Verantwortlicher / Responsabile G. Sembenelli
Auftraggeber / Mandatario SEMIBENELLI	Auftraggeber / Mandatario SEMIBENELLI	Geprüft / Verificato 14.01.2016	Datum / Data 14.01.2016	Verantwortlicher / Responsabile N. Meistro
Auftraggeber / Mandatario SEMIBENELLI	Auftraggeber / Mandatario SEMIBENELLI	Freigegeben / Autorizzato 14.01.2016	Datum / Data 14.01.2016	Verantwortlicher / Responsabile A. Lombardi
Gesehen BBT / Visto BBT_RUP		Massstab / Scala 1:200		
Projekt- / Stato von / da bis / a bei / al	54+015 56+100	Bau- / Stato kilometer / chilometro bis / a bei / al	von / da bis / a bei / al	xx xx xx
Staat / Stato	Los / Lotto	Einheit / Unità	Nummer / Numero	Fachbereich / Settore
02	H71	AF	002	06
ID Numm. / Num. ID	086.02	Vertrag / Contratto	Nummer / Numero	Dok.art. / Tipo.doc.
086.02	B0115	02207	3A9	02

