



SEZIONE 5-5

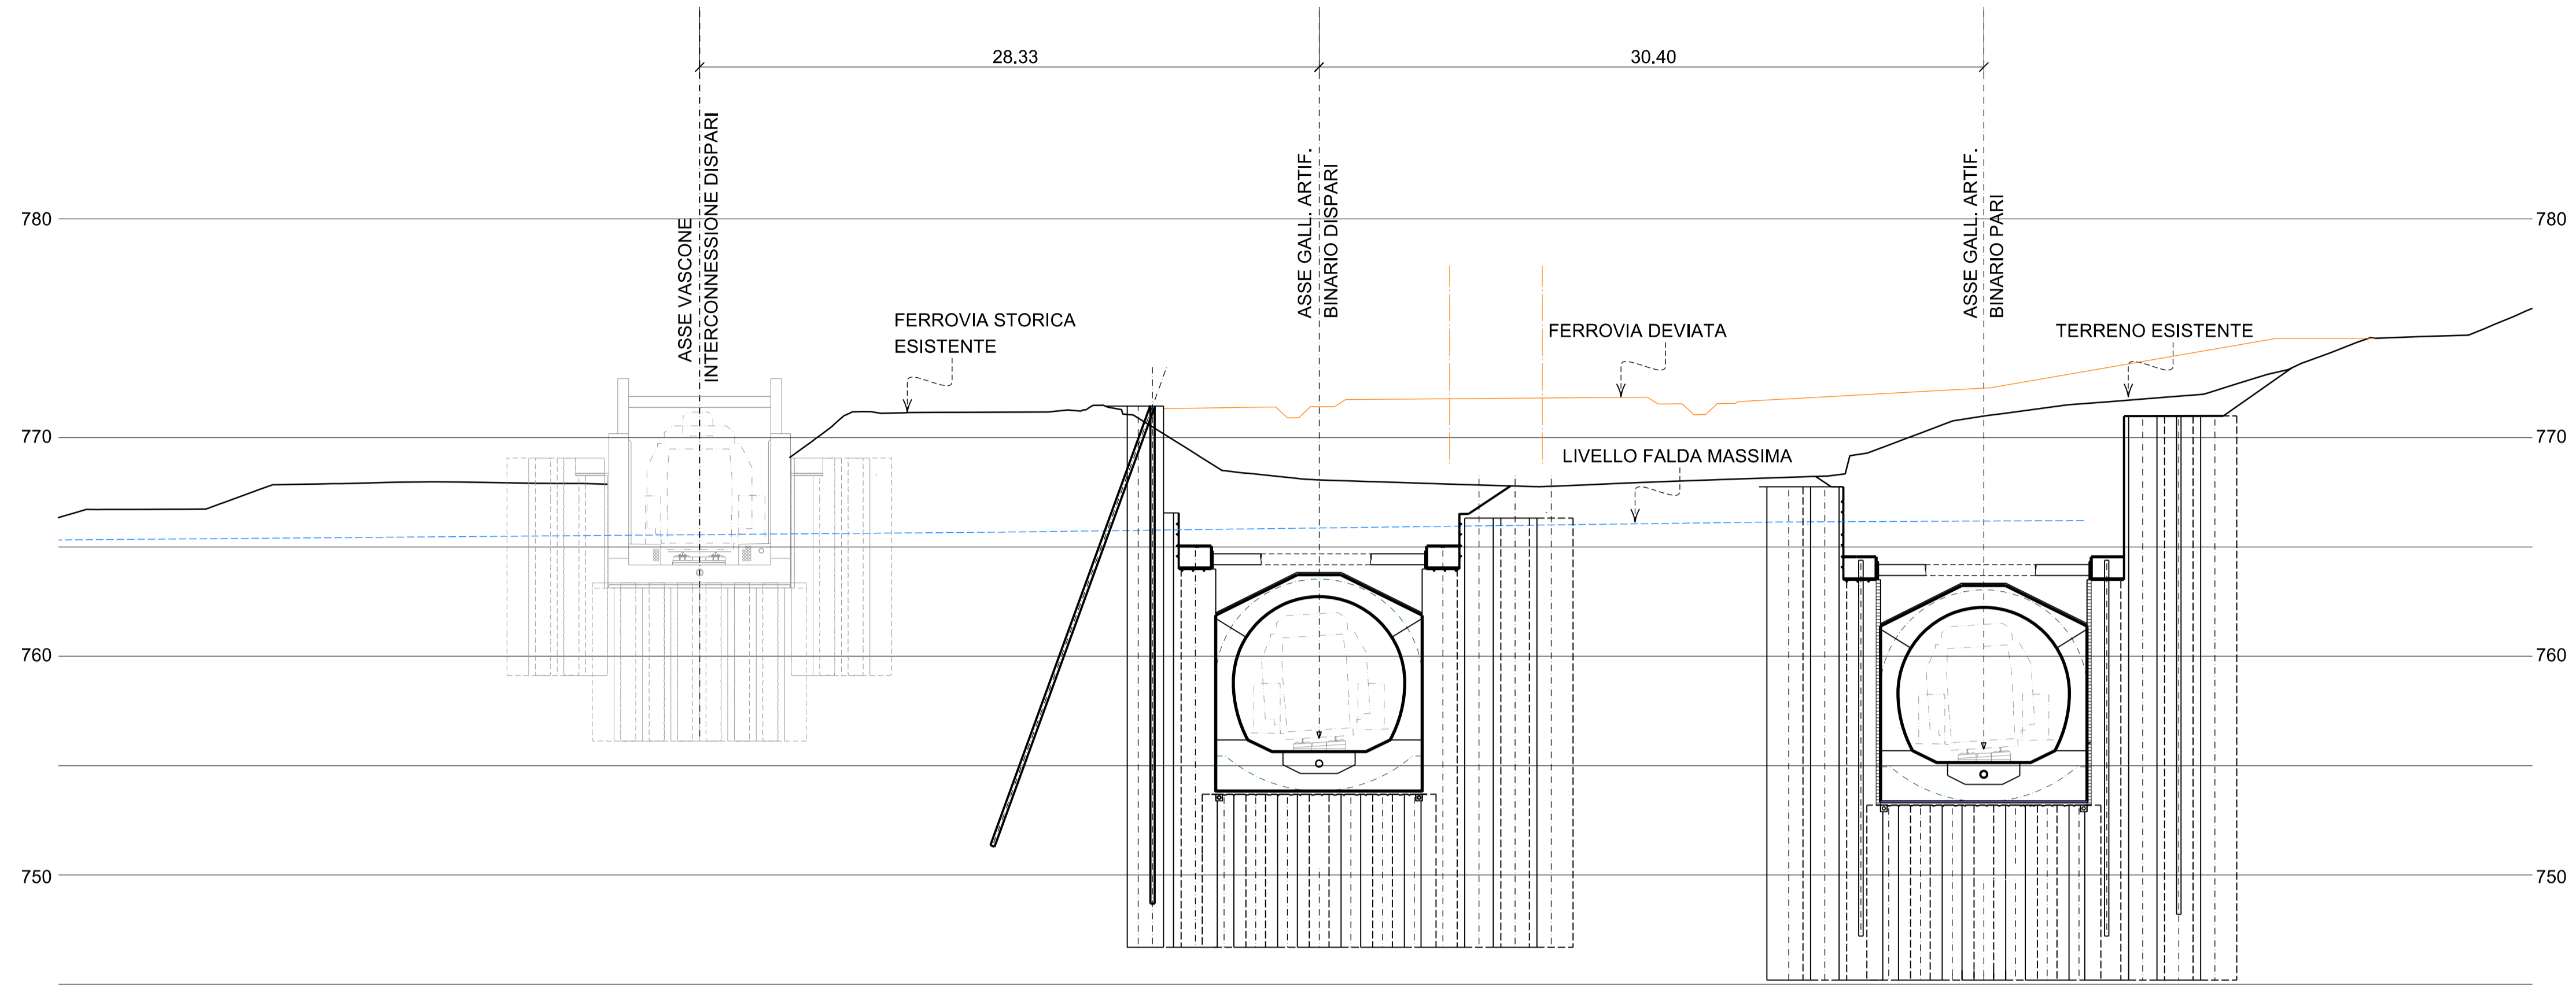


KEY MAP

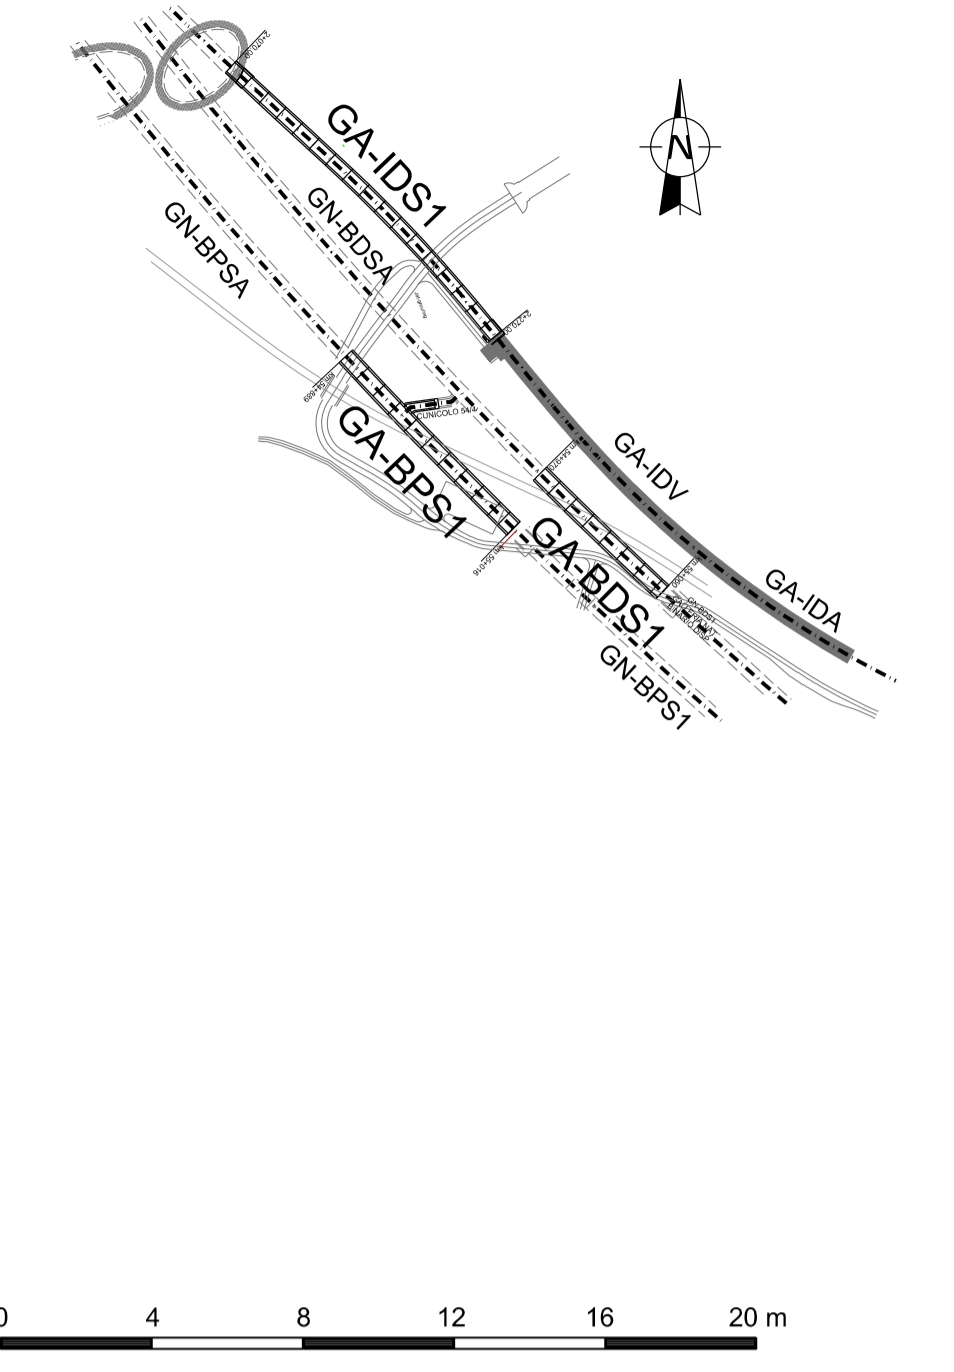

Bearbeitungsstand
Stato di elaborazione

Revision	Änderungen / Modifiche	Verantwortlicher Änderung / Responsabile modifica	Datum / Data
00	Erstversion / Prima Versione	D. Gualco	06.08.2015
01	Anmerkungen BBT / Osservazioni BBT	D. Gualco	30.11.2015
02	Anmerkungen BBT vom 15.12.2015 / Osservazioni BBT del 15.12.2015	D. Gualco	14.01.2016
03			
04			
05			

SEZIONE 6-6

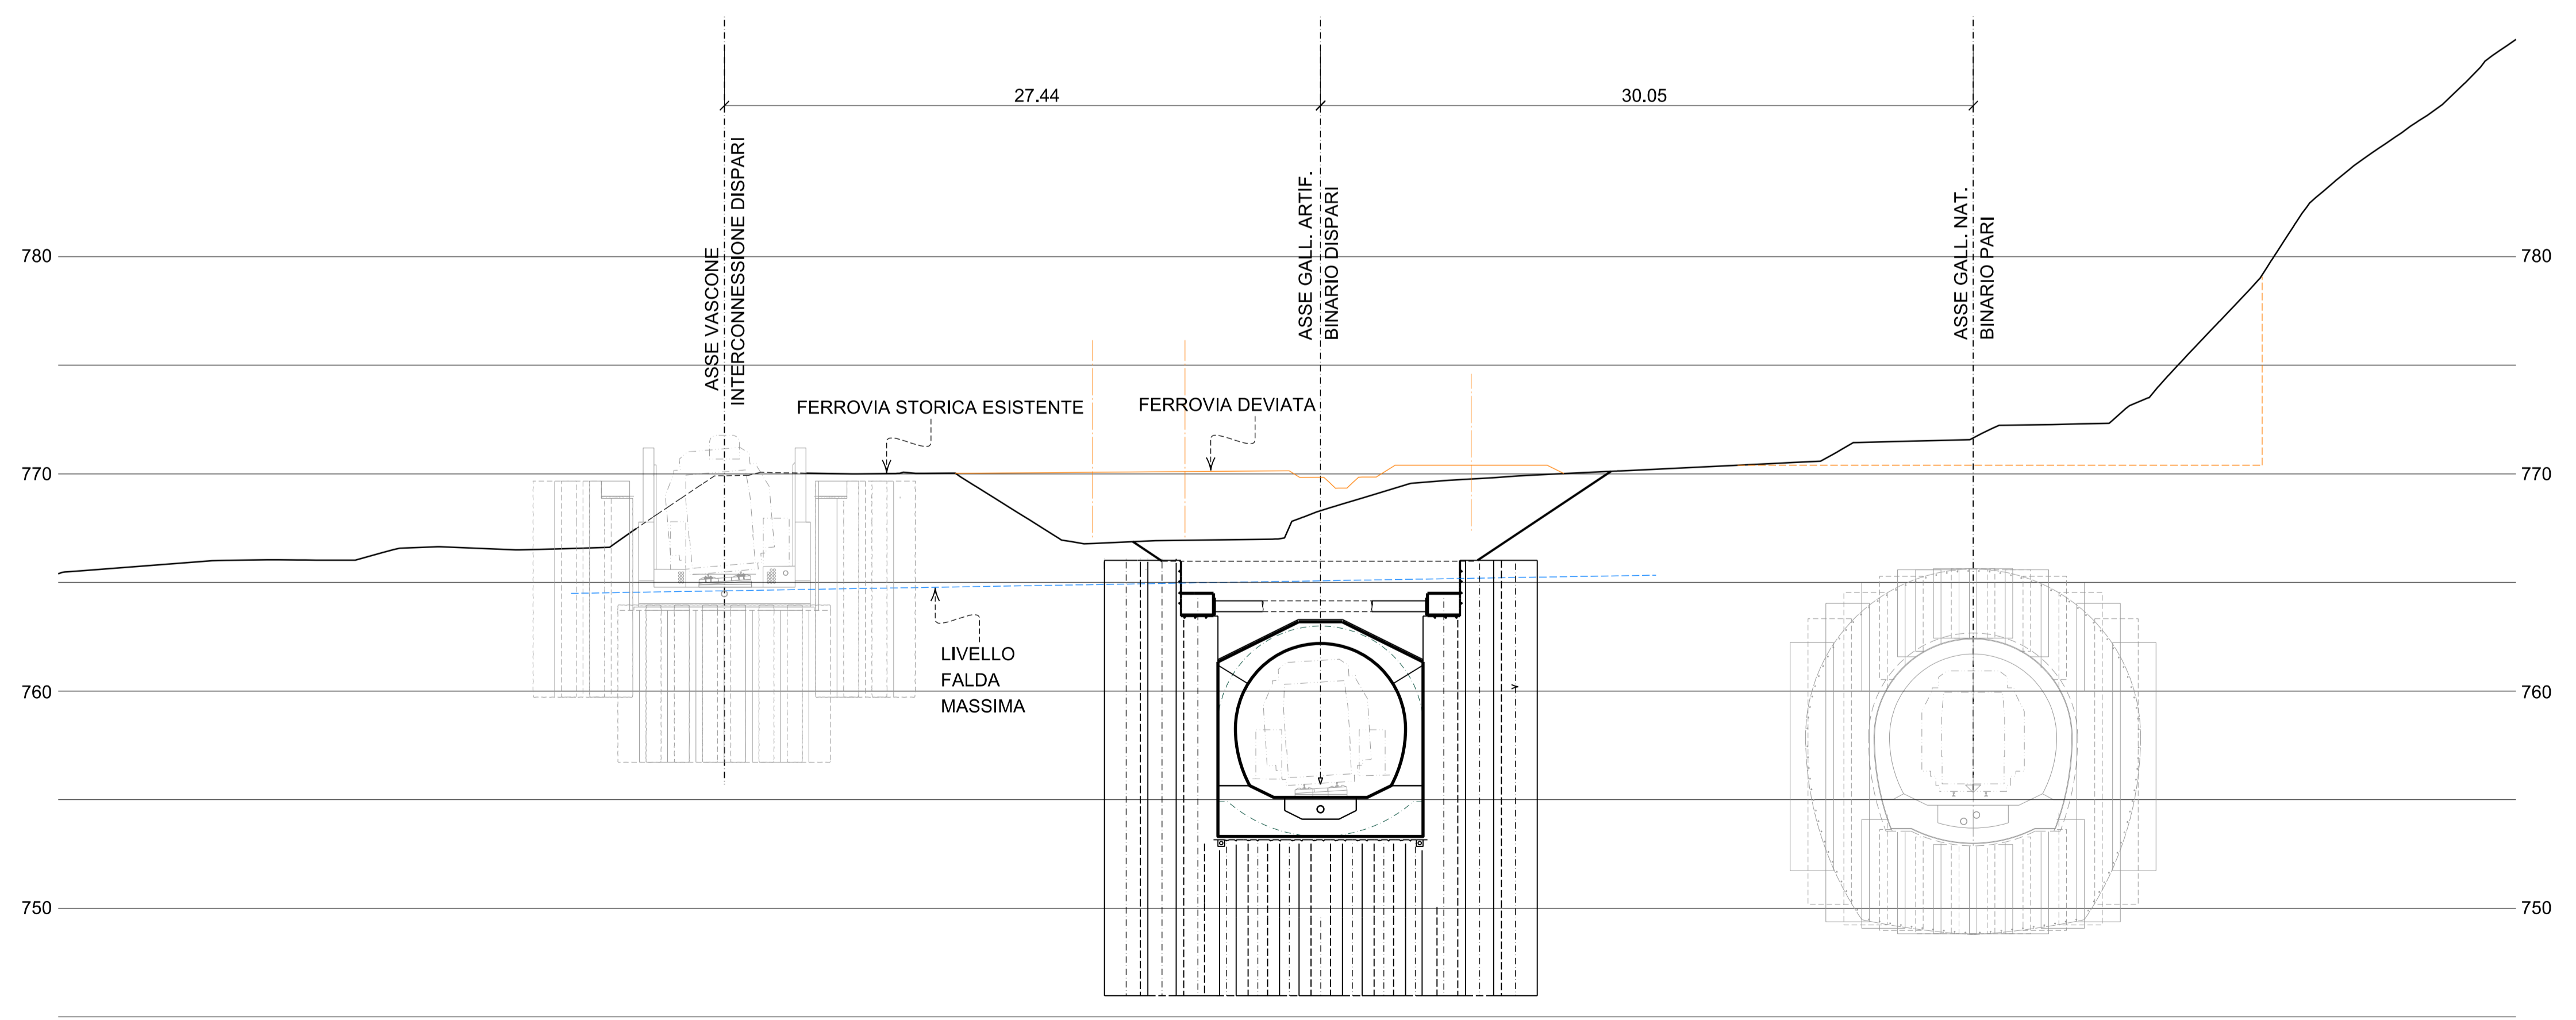



Mit Beteiligung der Europäischen Union aus dem Haushalt der Trans europäischen Verkehrsnetze finanziertes Vorhaben
Opera finanziata con la partecipazione dell'Unione Europea attraverso il bilancio delle reti di trasporto trans europee



Ausbau Eisenbahnachse München-Verona
BRENNER BASISTUNNEL
Ausführungsprojekt

Potenziamento asse ferroviario Monaco - Verona
GALLERIA DI BASE DEL BRENNERO
Progetto esecutivo

Sub-Baulos Hauptbauwerke Eisackunterquerung
Sublotto di costruzione Opere Principali Sottoattraversamento Isarco

Fachbereich	Settore
06-Bauwerksplanung	06 - Progettazione delle opere
Thema	Tema
Offene Bauweise	Galleria artificiale
Dokumentenart	Tipo documento
Schnitte	Sezioni
Titel	Titolo
Schemaplan der Tunnel mit offener Bauweise 3/3	Schema delle Gallerie Artificiali 3/3

Auftrags-/Mandatgeber / Auftraggeber / Mandatario	Bearbeiter / Mandatarius / Elaborator / Elaborato	Datum / Data	Verantwortlicher / Responsabile
ISARCO	salini impregilo STRABAG	14.01.2016	D. Gualco
COLLINI		14.01.2016	G. Sembenelli
COLLINI		14.01.2016	N. Meistro
			A. Lombardi

Massstab / Scala: 1:200

Projekt- / Kilometer / Chabometro / Stato	von / da / bis / a / bei / al	54+015 / 56+100	Bau- / Kilometer / Chabometro / Stato	von / da / bis / a / bei / al	xx / xx / xx	Status / Dokument / Stato

Staat / Stato	Los / Lotto	Einheit / Unità	Nummer / Numero	Fachbereich / Settore	Thema / Tema	ID Numm. / Num. ID	Vertrag / Contratto	Nummer / Numero	Dok.art. / Tipo doc.	Rev. / Rev.
02	H71	AF	002	06	02	086.03	B0115	02208	3A9	02