


KEY MAP

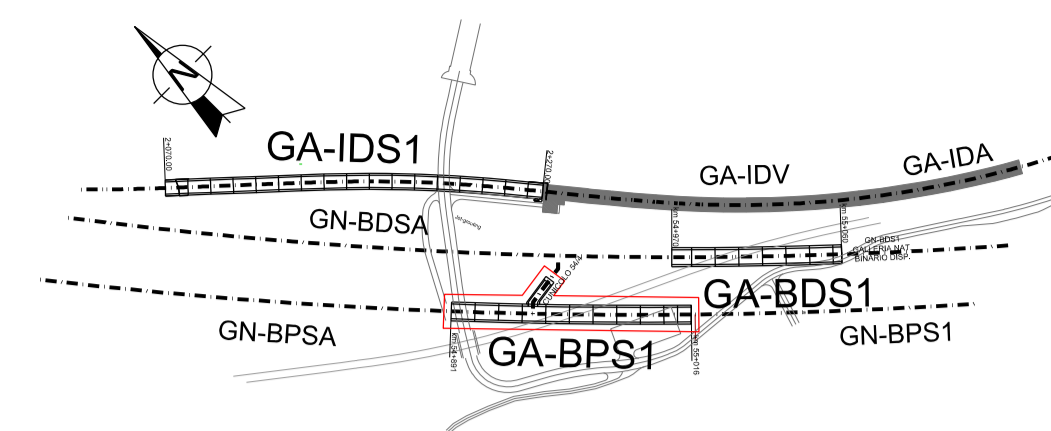

Legende / Legenda:

XXXXXXXXXXXXXXXXXXXXXXXXXXXXX/
Ingombro schematico del Jet-Grouting


NOTA

QUESTA SOLUZIONE E' IN ACCORDO CON LA STRADA "A1" (VEDI OPERE PROPEDEUTICHE) E DELLE STRADE TEMPORANEE DI CANTIERE (VEDI SETTORE 10 - LOGISTICA DI CANTIERE). PER LE FASI DI LAVORO DELLA GALLERIA DI BASE BINARIO PARI VEDI:

DA 02-H71-AF-002-06-02-145.02-B0115-02260-0A8
A 02-H71-AF-002-06-02-145.08-B0115-06232-3A9





PROFILO

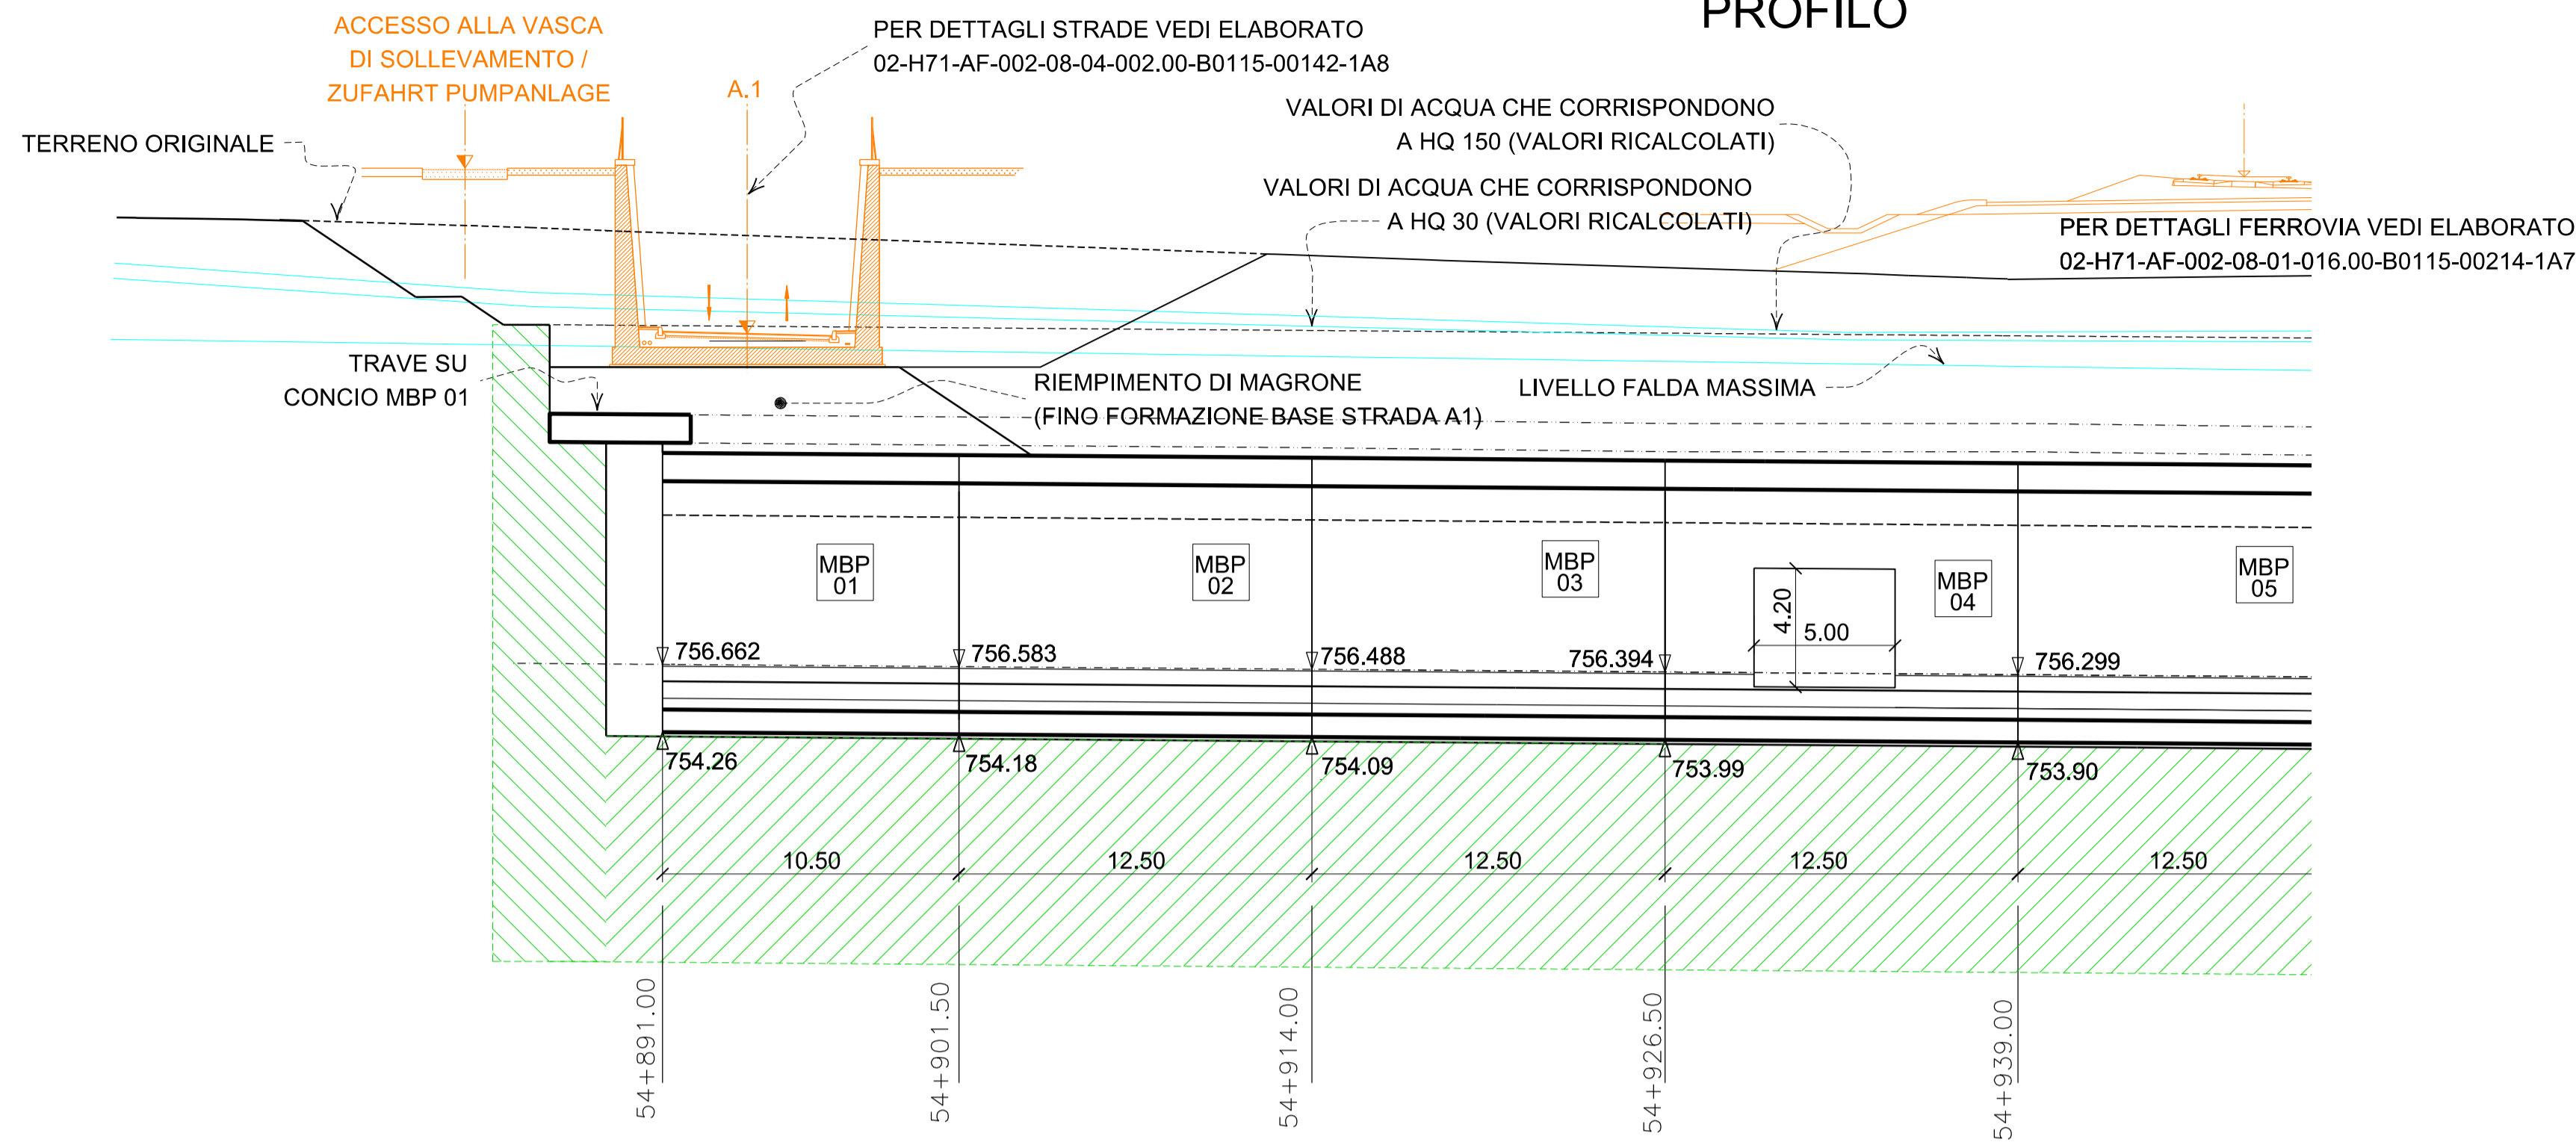

POSIZIONE COORDINATE E QUOTE INDICATE

PIANTA TIPO


SEZIONE TIPO

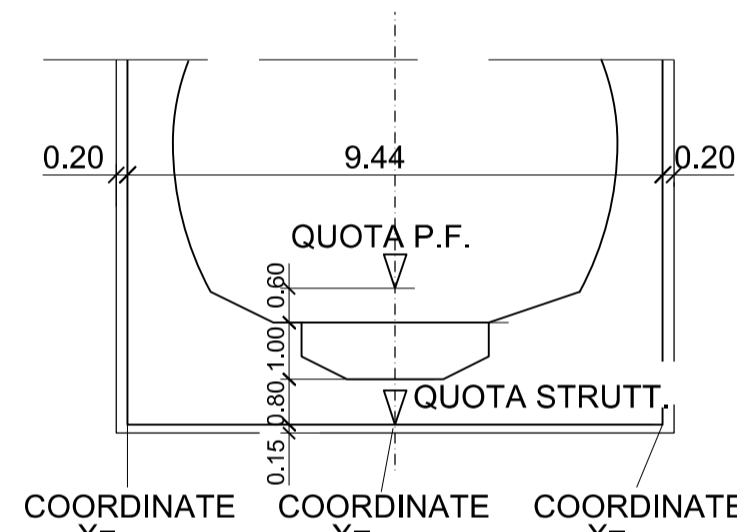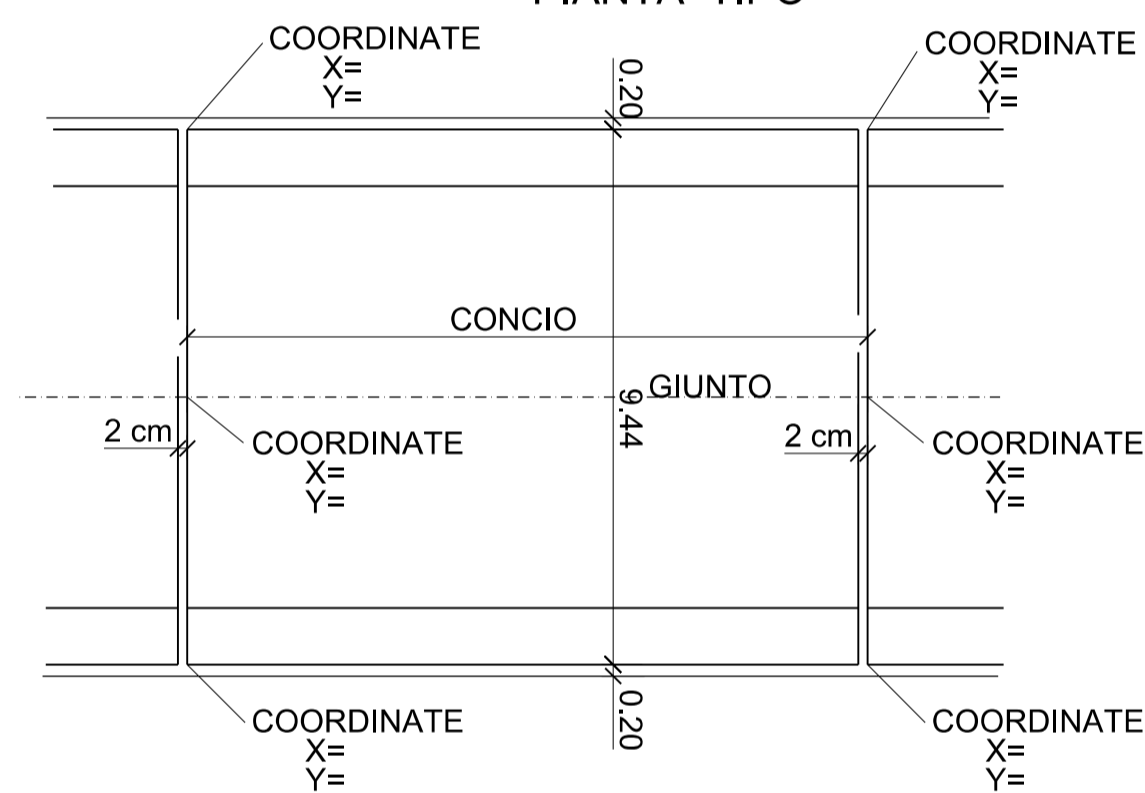

> VEDI DIS. 02-H71-AF-002-06-02-092.02-B0113-02216-4A9

PIANTA

PER TRACCIAMENTO E DETTAGLI DEL RACCORDO 54/4 VEDI DIS. 02-H71-AF-002-06-02-094.00-B0115-02216-2B1

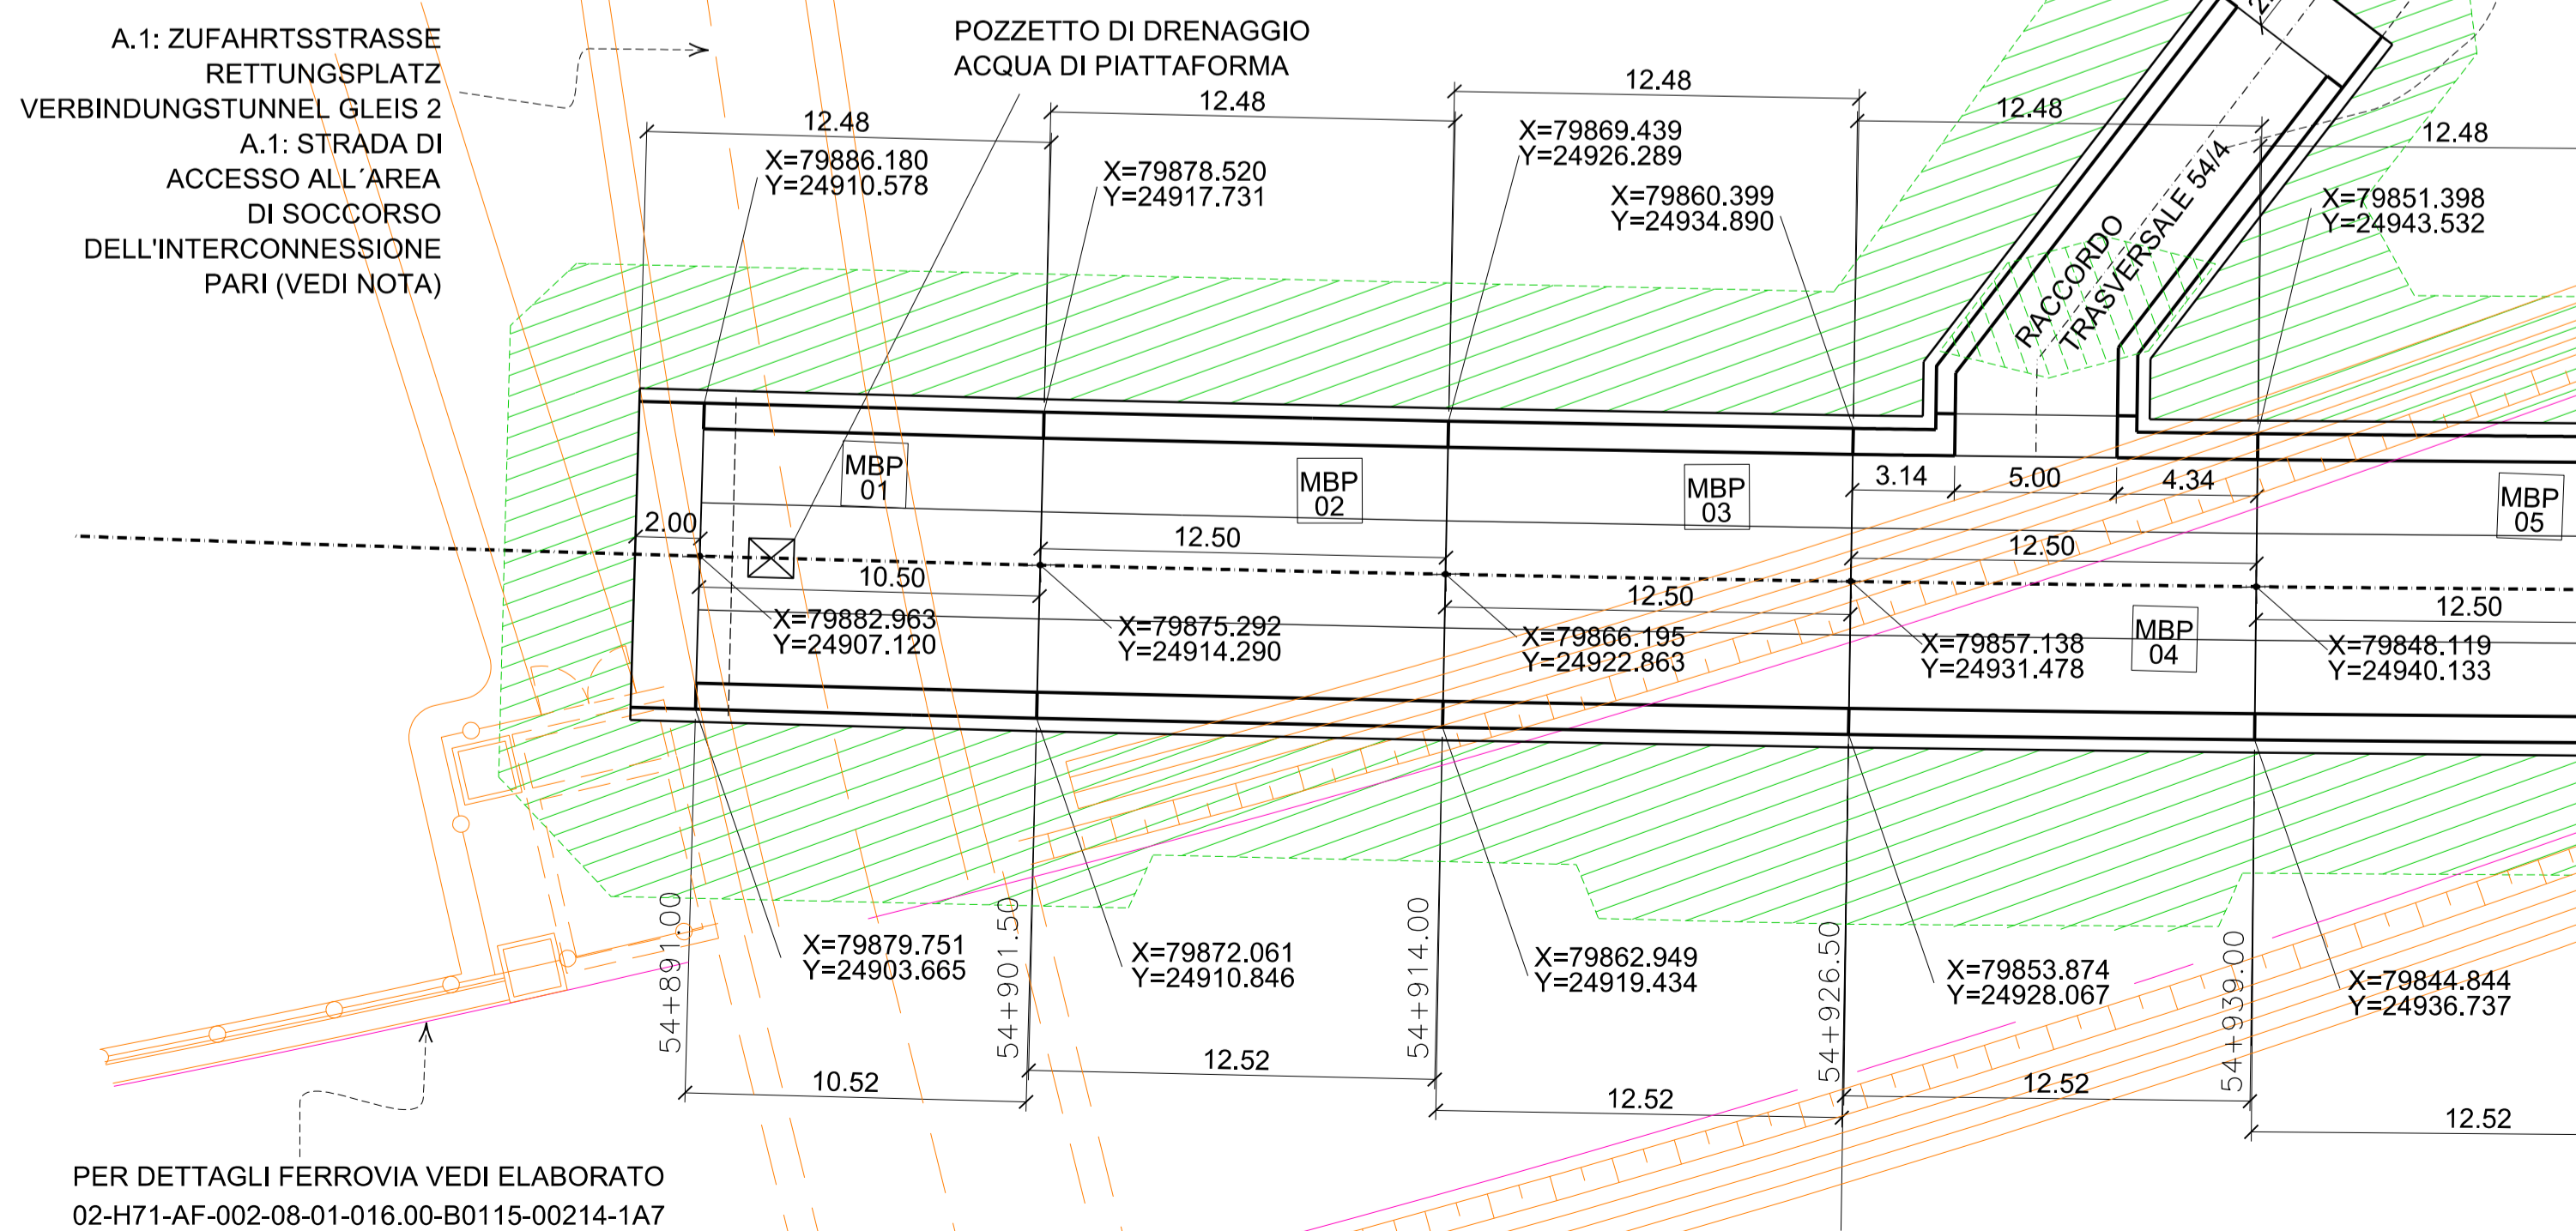

PER DETTAGLI FERROVIA VEDI ELABORATO 02-H71-AF-002-08-01-016.00-B0115-00214-1A7

Bearbeitungsstand
Stato di elaborazione

Revision / Revisione	Änderungen / Modifiche	Verantwortlicher / Responsabile modifica	Datum / Data
00	Erstversion / Prima Versione	D. Gualco	06.08.2015
01	Anmerkungen BBT / Osservazioni BBT	D. Gualco	30.11.2015
02	Anmerkungen BBT vom 15.12.2015 / Osservazioni BBT del 15.12.2015	D. Gualco	14.01.2016
03			
04			
05			

Mit Beteiligung der Europäischen Union aus dem Haushalt der Trans europäischen Verkehrsnetze finanziertes Vorhaben
Opera finanziata con la partecipazione dell'Unione Europea attraverso il bilancio delle reti di trasporto trans europee

Ausbau Eisenbahnachse München-Verona

BRENNER BASISTUNNEL

Ausführungsprojekt

Potenziamento asse ferroviario Monaco - Verona

GALLERIA DI BASE DEL BRENNERO

Progetto esecutivo

Sub-Baulos Hauptbauwerke Eisackunterquerung
Sublotto di costruzione Opere Principali Sottoattraversamento Isarco

Fachbereich: 06-Bauwerksplanung
Settore: 06 - Progettazione delle opere

Thema: Offene Bauweise
Tema: Galleria artificiale

Dokumententart: Grundriss und Längsschnitt
Tipo documento: Pianta und Profil

Titel: Basistunnel Gleis 2
Titolo: Galleria di Base Binario Pari

1/2

Auftrags-/Umfeldnummer / Impresione	Bearbeitungs-/ Mandatar / Mandatario	Auftraggeber / Mandatario	Bearbeitung des Dokuments / Elaborazione del documento	Datum / Data	Verantwortlicher / Responsabile
ISARCO	salini impregilo	STRABAG	Bearbeitet / Elaborato	14.01.2016	D. Gualco
COLLINI	rpa	GPingegneria	Geprüft / Verificato	14.01.2016	G. Sembenelli
SEMBENELLI	SEMBENELLI	SEMBENELLI	Freigegeben / Autorizzato	14.01.2016	N. Meister
			Gesehen BBT / Visto BBT_RUP		A. Lombardi
			Massstab / Scala		1 : 200
Projekt- / Kilometer / Chilometro	von / da / bis / a / bei / al	54+015 / 54+100	Bau- / Kilometer / Chilometro	von / da / bis / a / bei / al	xx / xx / xx
Status / Stato	02	H71	AF	002	06
