


SEQUENZA DI ESECUZIONE DELLE COLONNE DI JET-GROUTING

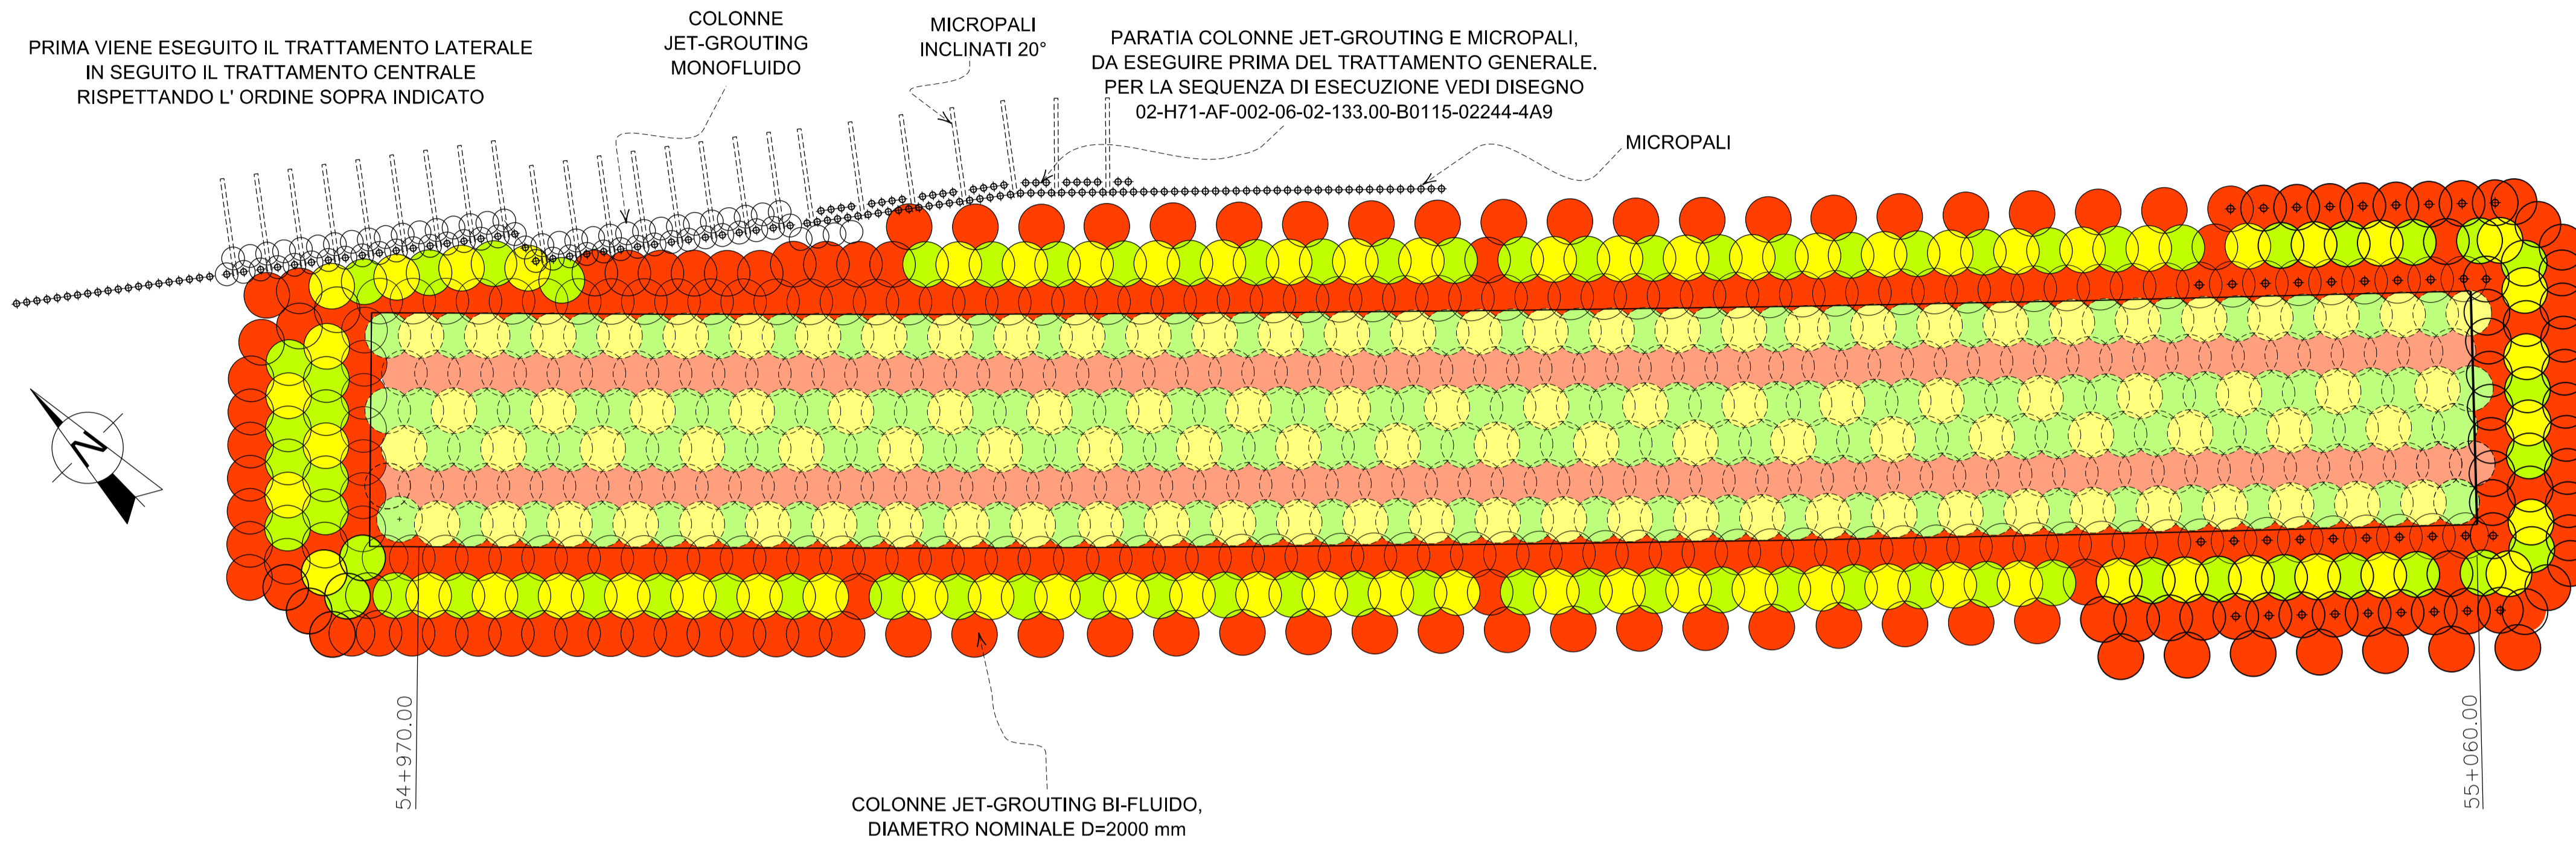

IL TRATTAMENTO DI JET-GROUTING PER LA GALLERIA ARTIFICIALE DEVE ESSERE INIZIATO DOPO L'ESECUZIONE DELLA PARATIA A DIFESA DELLA FERROVIA IN ESERCIZIO

PRIMA VIENE ESEGUITO IL TRATTAMENTO LATERALE IN SEGUITO IL TRATTAMENTO CENTRALE RISPETTANDO L' ORDINE SOPRA INDICATO



JET-GROUTING LATERALE (PARETI)

- COLONNE DI 1° FASE
- COLONNE DI 2° FASE
- COLONNE DI CHIUSURA

JET-GROUTING CENTRALE (TAPPO FONDO)


- COLONNE DI 1° FASE
- COLONNE DI 2° FASE
- COLONNE DI CHIUSURA

NOTA

TEMPO DI ATTESA MINIMO TRA UNA COLONNA E QUELLA AD ESSA ADIACENTE: 1 giorno

FASI ESECUTIVE:

1. ESECUZIONE DEI TRATTAMENTI COLONNARI IN JET GROUTING SECONDO LE MAGLIE DI PROGETTO CON IL CONTROLLO DELLA VERTICALITÀ DI TUTTI I FORI, COME PRESCRITTO NEI DOCUMENTI TECNICI DI CONTRATTO (DTC).
2. RICOSTRUZIONE TRIDIMENSIONALE DEI TRATTAMENTI IN JET GROUTING (COME DA DTC) PER LA VERIFICA DELLA CORRETTA COMPENETRAZIONE DEI TRATTAMENTI JET GROUTING.
3. ESECUZIONE DI INTERVENTI INTEGRATIVI LADDOVE IL CONTROLLO 3D ABBAIA RILEVATO UNA NON CONTINUITÀ TRA I TRATTAMENTI.

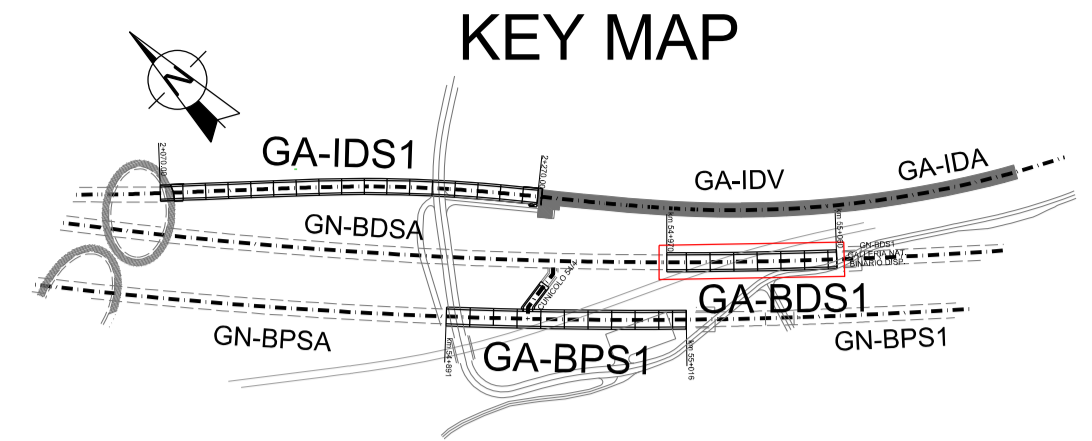

Bearbeitungsstand Stato di elaborazione

Revision / Revisione	Änderungen / Modifiche	Verantwortlicher Änderung / Responsabile modifica	Datum / Data
00	Erstversion / Prima Versione	D. Gualco	14.01.2016
01			
02			
03			
04			
05			



Mit Beteiligung der Europäischen Union aus dem Haushalt der Transeuropäischen Verkehrsnetze finanziertes Vorhaben
Opera finanziata con la partecipazione dell'Unione Europea attraverso il bilancio delle reti di trasporto transeuropee



Ausbau Eisenbahnachse München-Verona BRENNER BASISTUNNEL Ausführungsprojekt

Potenziamento asse ferroviario Monaco - Verona
GALLERIA DI BASE DEL BRENNERO
Progetto esecutivo

**Sub-Baulos Hauptbauwerke Eisackunterquerung
Sublotto di costruzione Opere Principali Sottoattraversamento Isarco**

Fachbereich 06-Bauwerksplanung	Settore 06 - Progettazione delle opere
Thema Offene Bauweise	Tema Galleria artificiale
Dokumentart Detail	Tipo documento Dettagli
Titel Basistunnel Gleis 1 Jet-Grout-Verfahren - Schemaplan 1/2	
Titolo Galleria di Base Binario Doppio Trattamento Jet Grouting - Schema	

Auftrags-/Mandatgeber / Committente / Mandatario	Auftraggeber / Mandatario	Bearbeitung des Dokuments / Elaborazione del documento	Datum / Data	Verantwortlicher / Responsabile
ISARCO	salini impregio	Bearbeitung des Dokuments / Elaborazione del documento	14.01.2016	D. Gualco
STABAG	COLLINI	Bearbeitet / Elaborato	14.01.2016	G. Sembelloni
COLLINI	rpa	Geprüft / Verificato	14.01.2016	N. Melstro
GPingegneria	REMBENELLI	Freigegeben / Autorizzato	14.01.2016	A. Lombardi
		Gesehen BET / Visto BBT_RUP		

Massstab / Scala: 1 : 200

Projekt-kilometer / Chilometro progetto	von / da / bis / a / bei / al	54+015 / 56+100	Bau-kilometer / Chilometro opera	von / da / bis / a / bei / al	xx / xx / xx	Status Dokument / Stato documento
Staat / Stato	Los / Lotto	Einheit / Unità	Nummer / Numero	Fachbereich / Settore	Thema / Tema	ID Numm. / Contratto
02	H71	AF	002	06	02	111.01
		Nummer / Numero	Vertrag / Contratto	Nummer / Numero	Dokart. / Tipo Doc.	Rev. / Rev.
		B0115	06104	2A9	00	