SEZIONE TIPO ALL'ESTREMITA' NORD

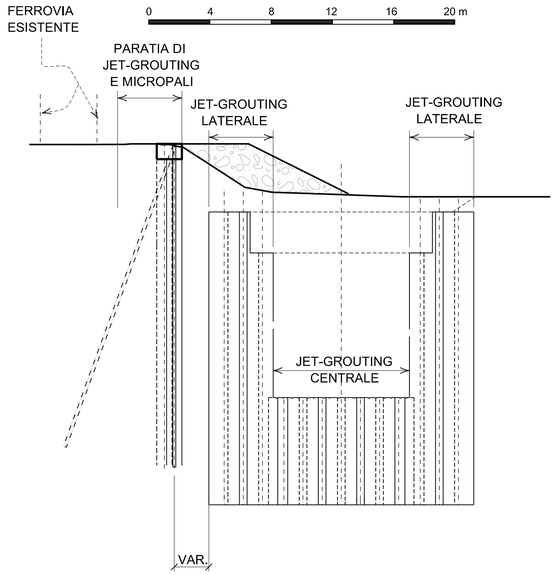

SEZIONE TIPO CORRENTE

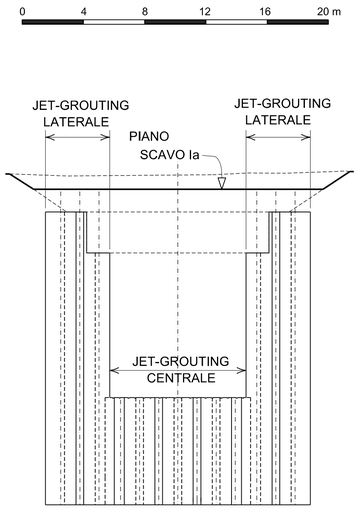

SEZIONE TIPO ALL'ESTREMITA' SUD

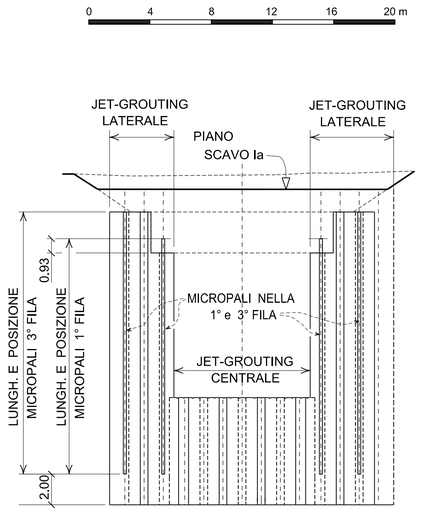

KEY MAP

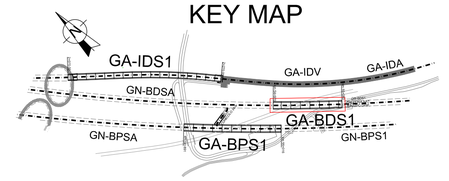

MICROPALO

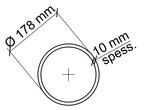

SCHEMA A QUINCONCE DELLE COLONNE DI JET-GROUTING

0 2 4 6 8 10 m

JET-GROUTING LATERALE

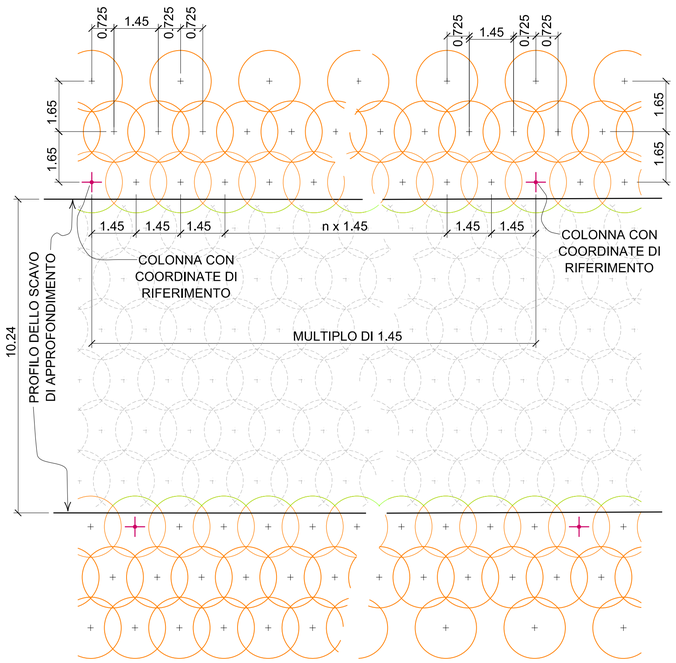

JET-GROUTING CENTRALE

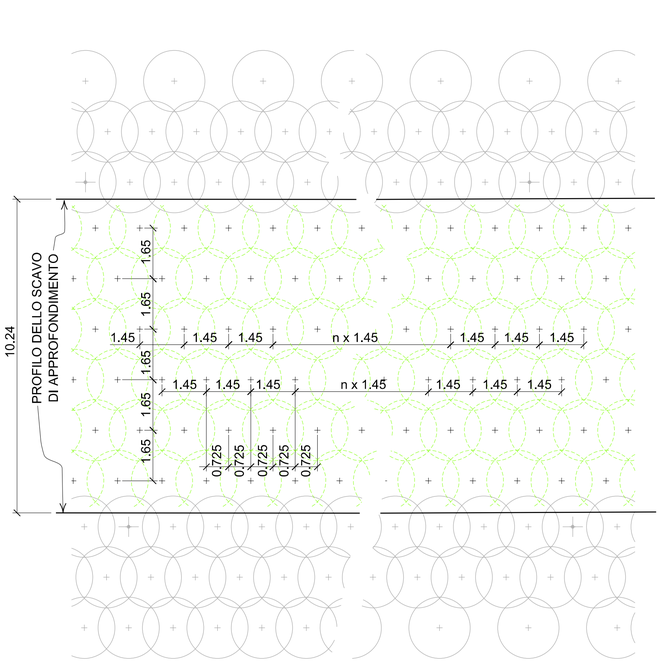

JET-GROUTING D' ANGOLO

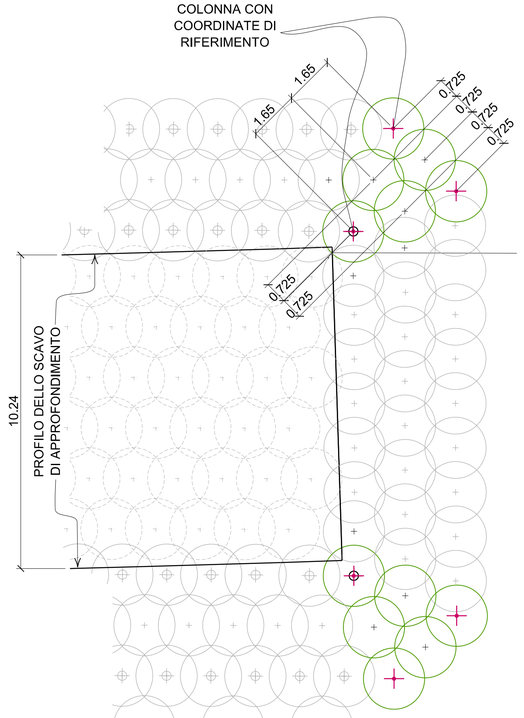

Bearbeitungsstand
Stato di elaborazione

Revision Revisione	Änderungen Modifiche	Verantwortlicher Änderung Responsabile modifica	Datum Data
00	Erstversion / Prima Versione	D. Gualco	14.01.2016
01			
02			
03			
04			
05			

Mit Beteiligung der Europäischen Union aus dem Haushalt der Transeuropäischen Verkehrsnetze finanziertes Vorhaben
Opera finanziata con la partecipazione dell' Unione Europea attraverso il bilancio delle reti di transporto transeuropee

Ausbau Eisenbahnachse München-Verona

BRENNER BASISTUNNEL

Ausführungsprojekt

Potenziamento asse ferroviario Monaco - Verona

GALLERIA DI BASE DEL BRENNERO

Progetto esecutivo

Sub-Baulos Hauptbauwerke Eisackunterquerung
Sublotto di costruzione Opere Principali Sottoattraversamento Isarco

Fachbereich	Settore
06-Bauwerksplanung	06 - Progettazione delle opere
Thema	Tema
Offene Bauweise	Galleria artificiale
Dokumentenart	Tipo documento
Detail	Dettagli
Titel	Titolo
Basistunnel Gleis 1 Jet-Grout-Verfahren - Schemaplan 2/2	Galleria di Base Binario Dispari Trattamento Jet Grouting - Schema 2/2

Ausführende Unternehmen / Imprese esecutrici: ISARCO

Beauftragte / Mandataria: salini impregilo

Auftraggeber / Mandanti: STRABAG, COLLINI LAVORI S.p.A.

Auftraggeber / Mandante: rpa, GPingegneria, SCI, SEMBENELLI

Bearbeitung des Dokuments / Elaborazione del documento		Datum / Data	Name / Nome
Bearbeitet / Elaborato		14.01.2016	D.Gualco
Geprüft / Verificato		14,01,2016	G. Sembenelli
Freigegeben / Autorizzato		14.01.2016	N. Meistro
Gesehen BBT / Visto BBT_RUP			A. Lombardi
Massstab / Scala		1 : 100, 1 : 200	

ORDINE DEGLI INGEGNERI DELLA PROVINCIA DI VERONA — DOTT. ING. GIUSEPPE SEMBENELLI — Sez. A — n. 1342

Projekt-kilometer / Chilometro progetto: von / da 54+015; bis / a 56+100; bei / al

Bau-kilometer / Chilometro opera: von / da xx; bis / a xx; bei / al xx

Status Dokument / Stato documento

Staat Stato	Los Lotto	Einheit Unità	Nummer Numero	Fachbereich Settore	Thema Tema	ID Numm. num. ID	Vertrag Contratto	Nummer Codice	Dok.art Tipo doc.	Rev. Rev.
02	H71	AF	002	06	02	111.02	B0115	06101	5B1	00

0.5 m²