





SEZIONE TIPO ALL'ESTREMITA' NORD

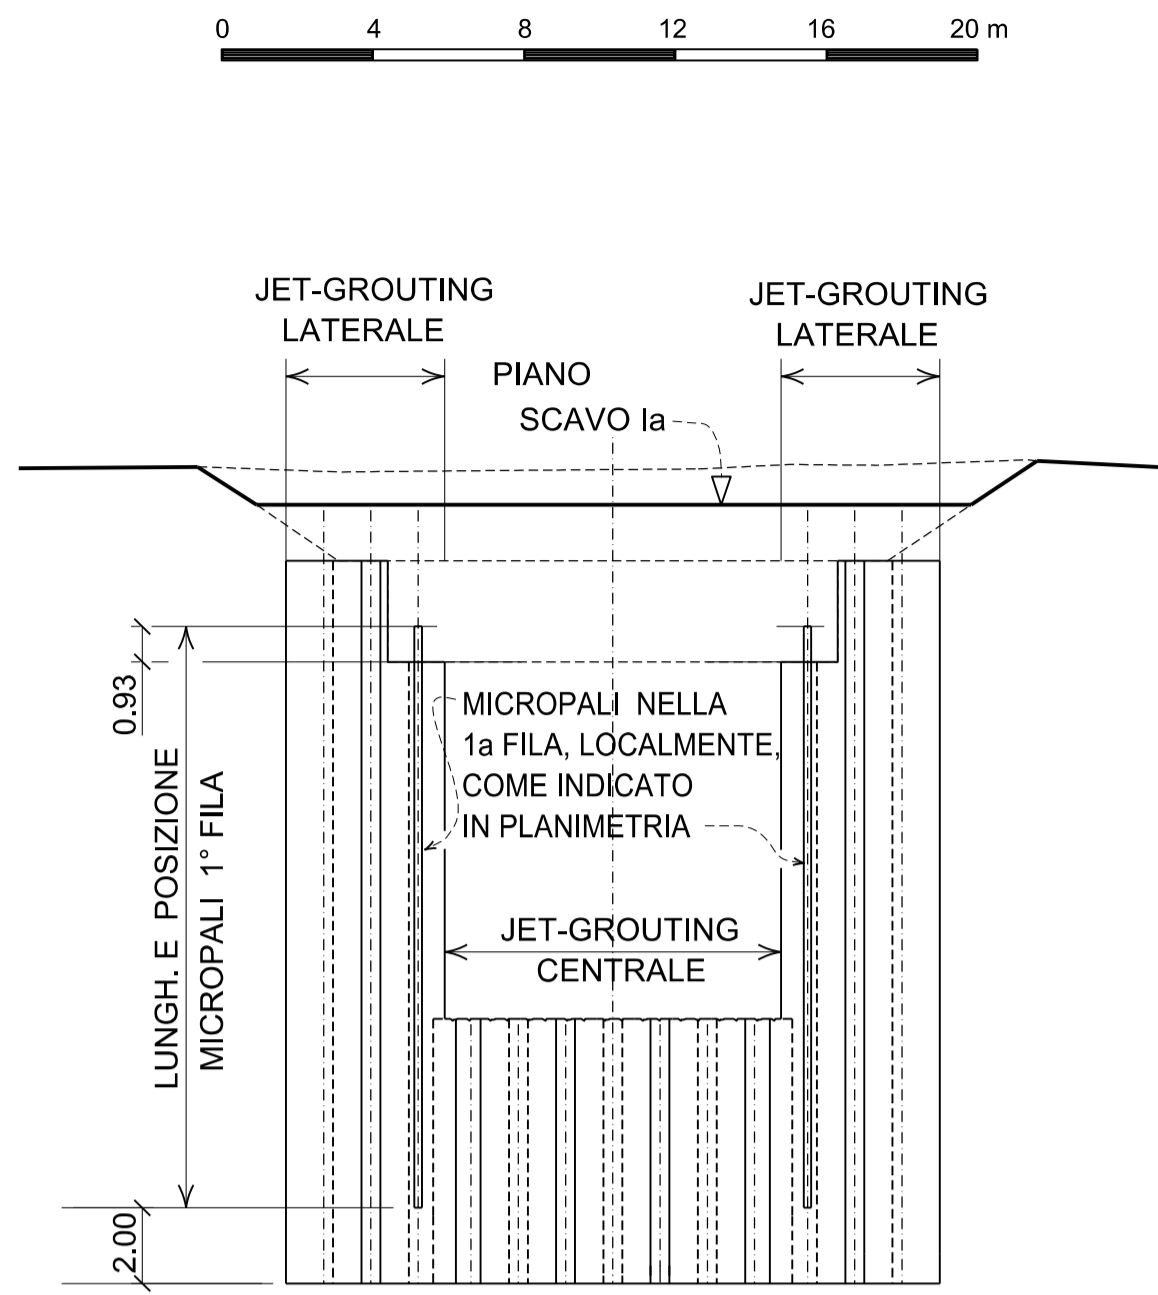


SEZIONE TIPO CORRENTE

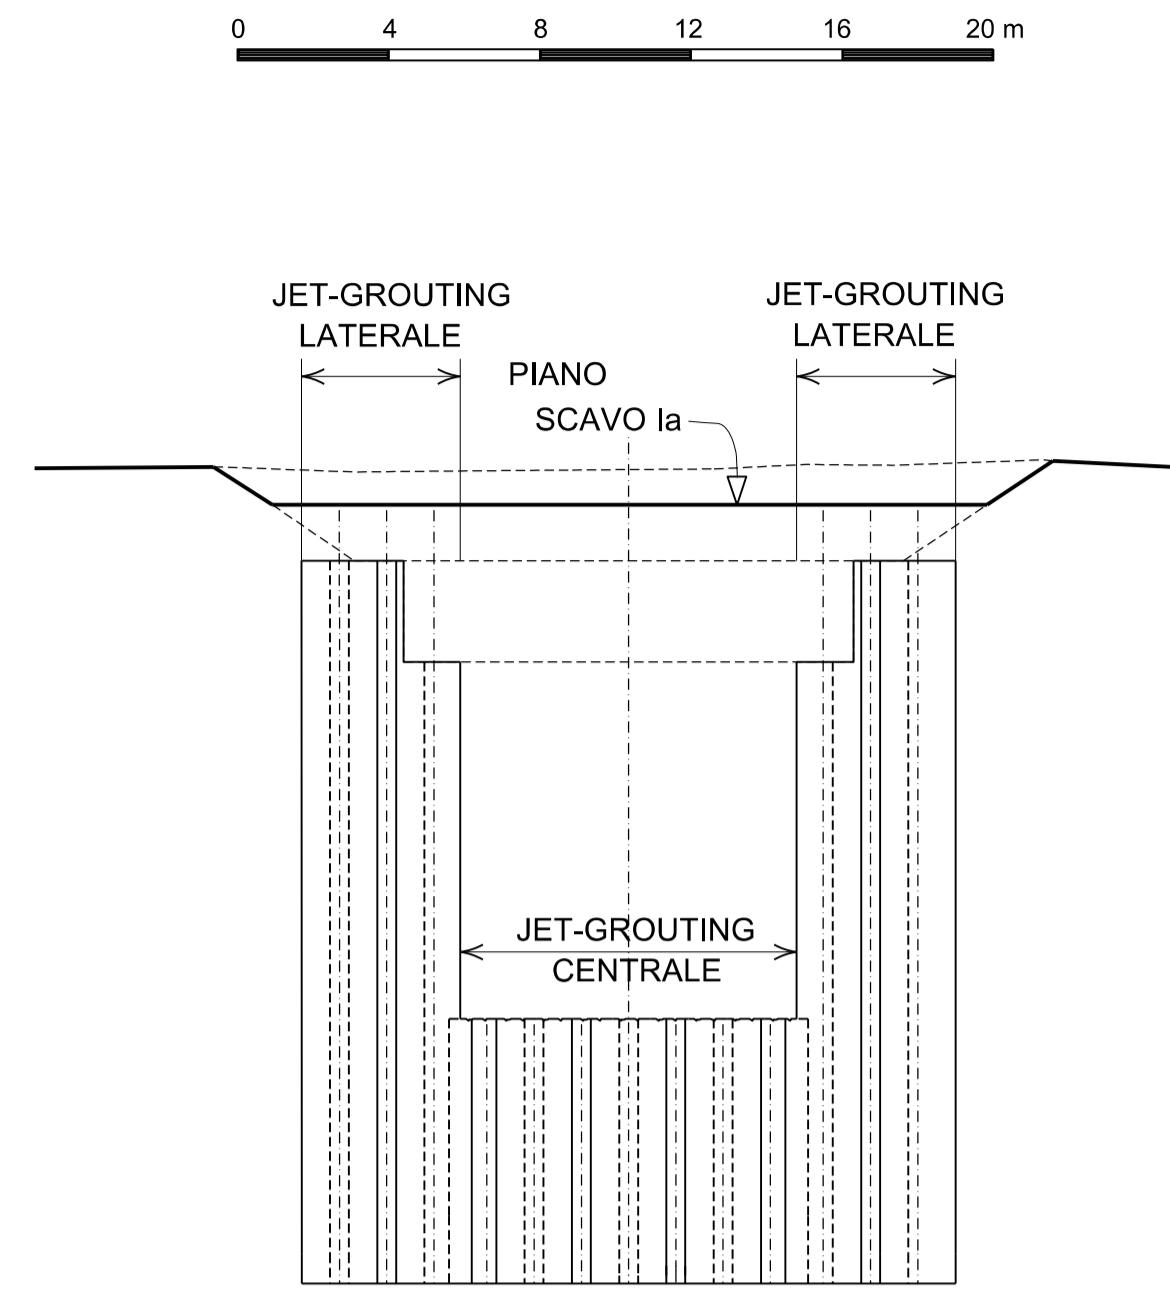


SEZIONE TIPO ALLE ESTREMITA' SUD

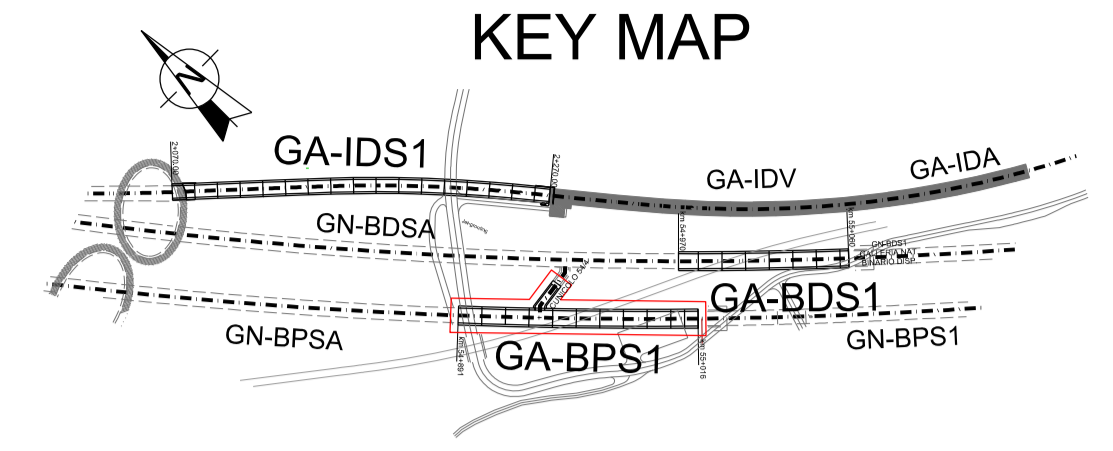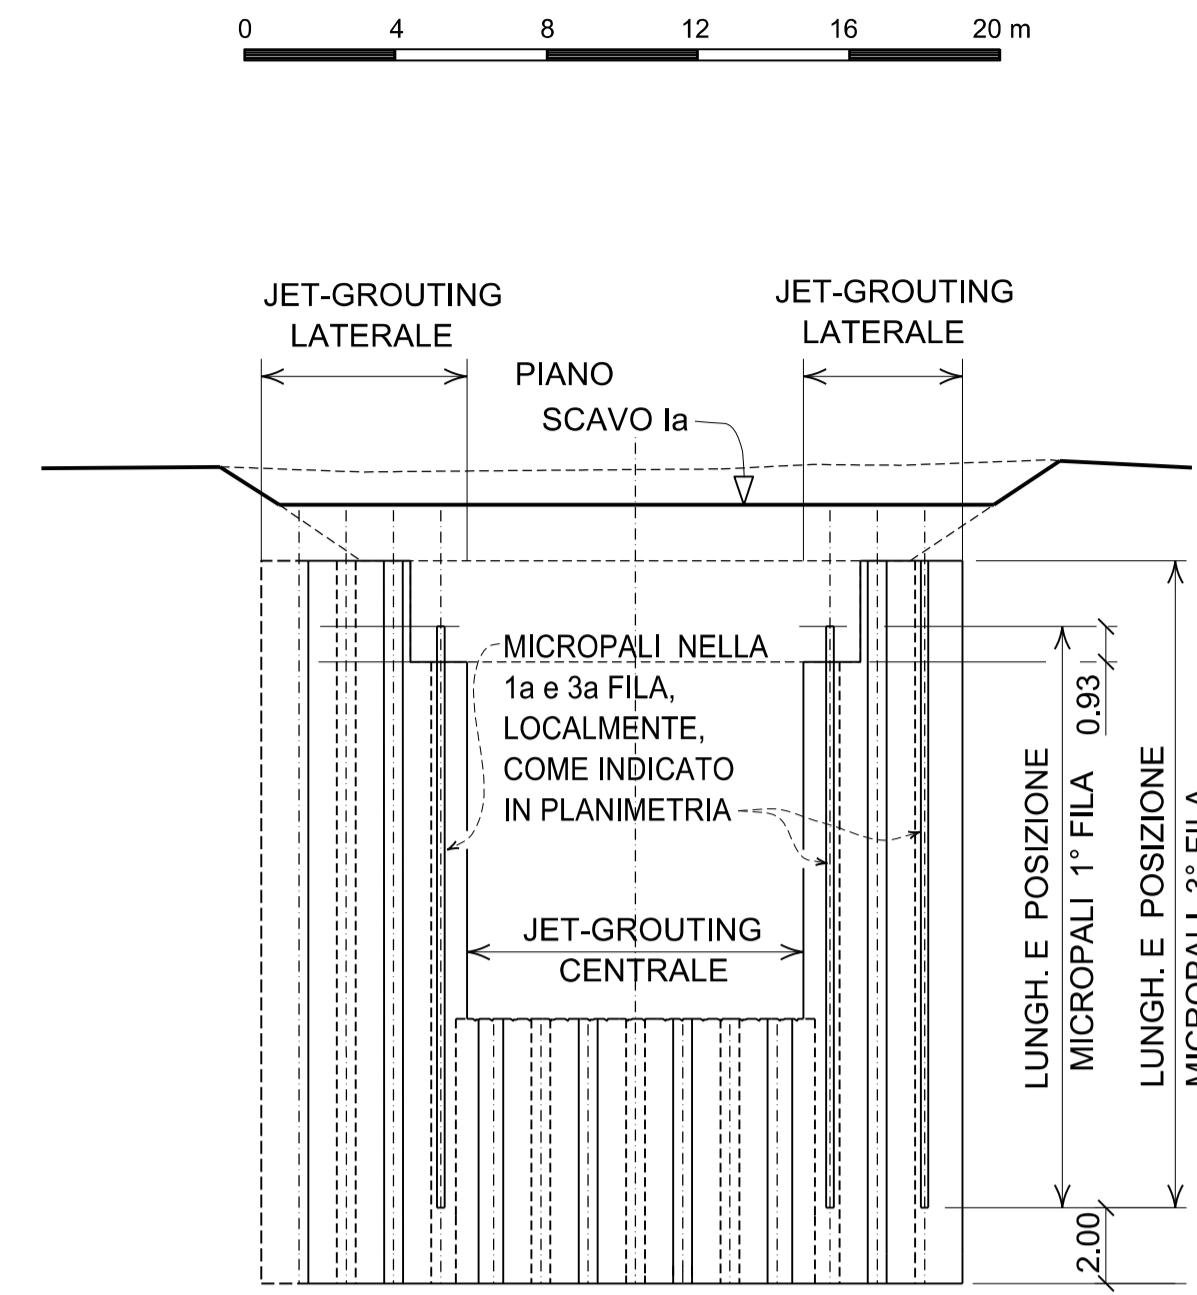

MICROPALO

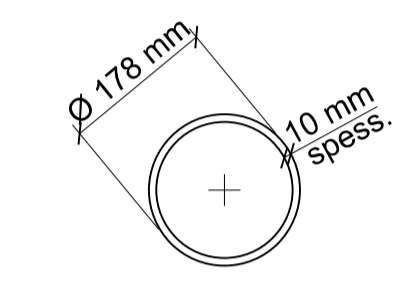

SCHEMA A QUINCONCE DELLE COLONNE DI JET-GROUTING

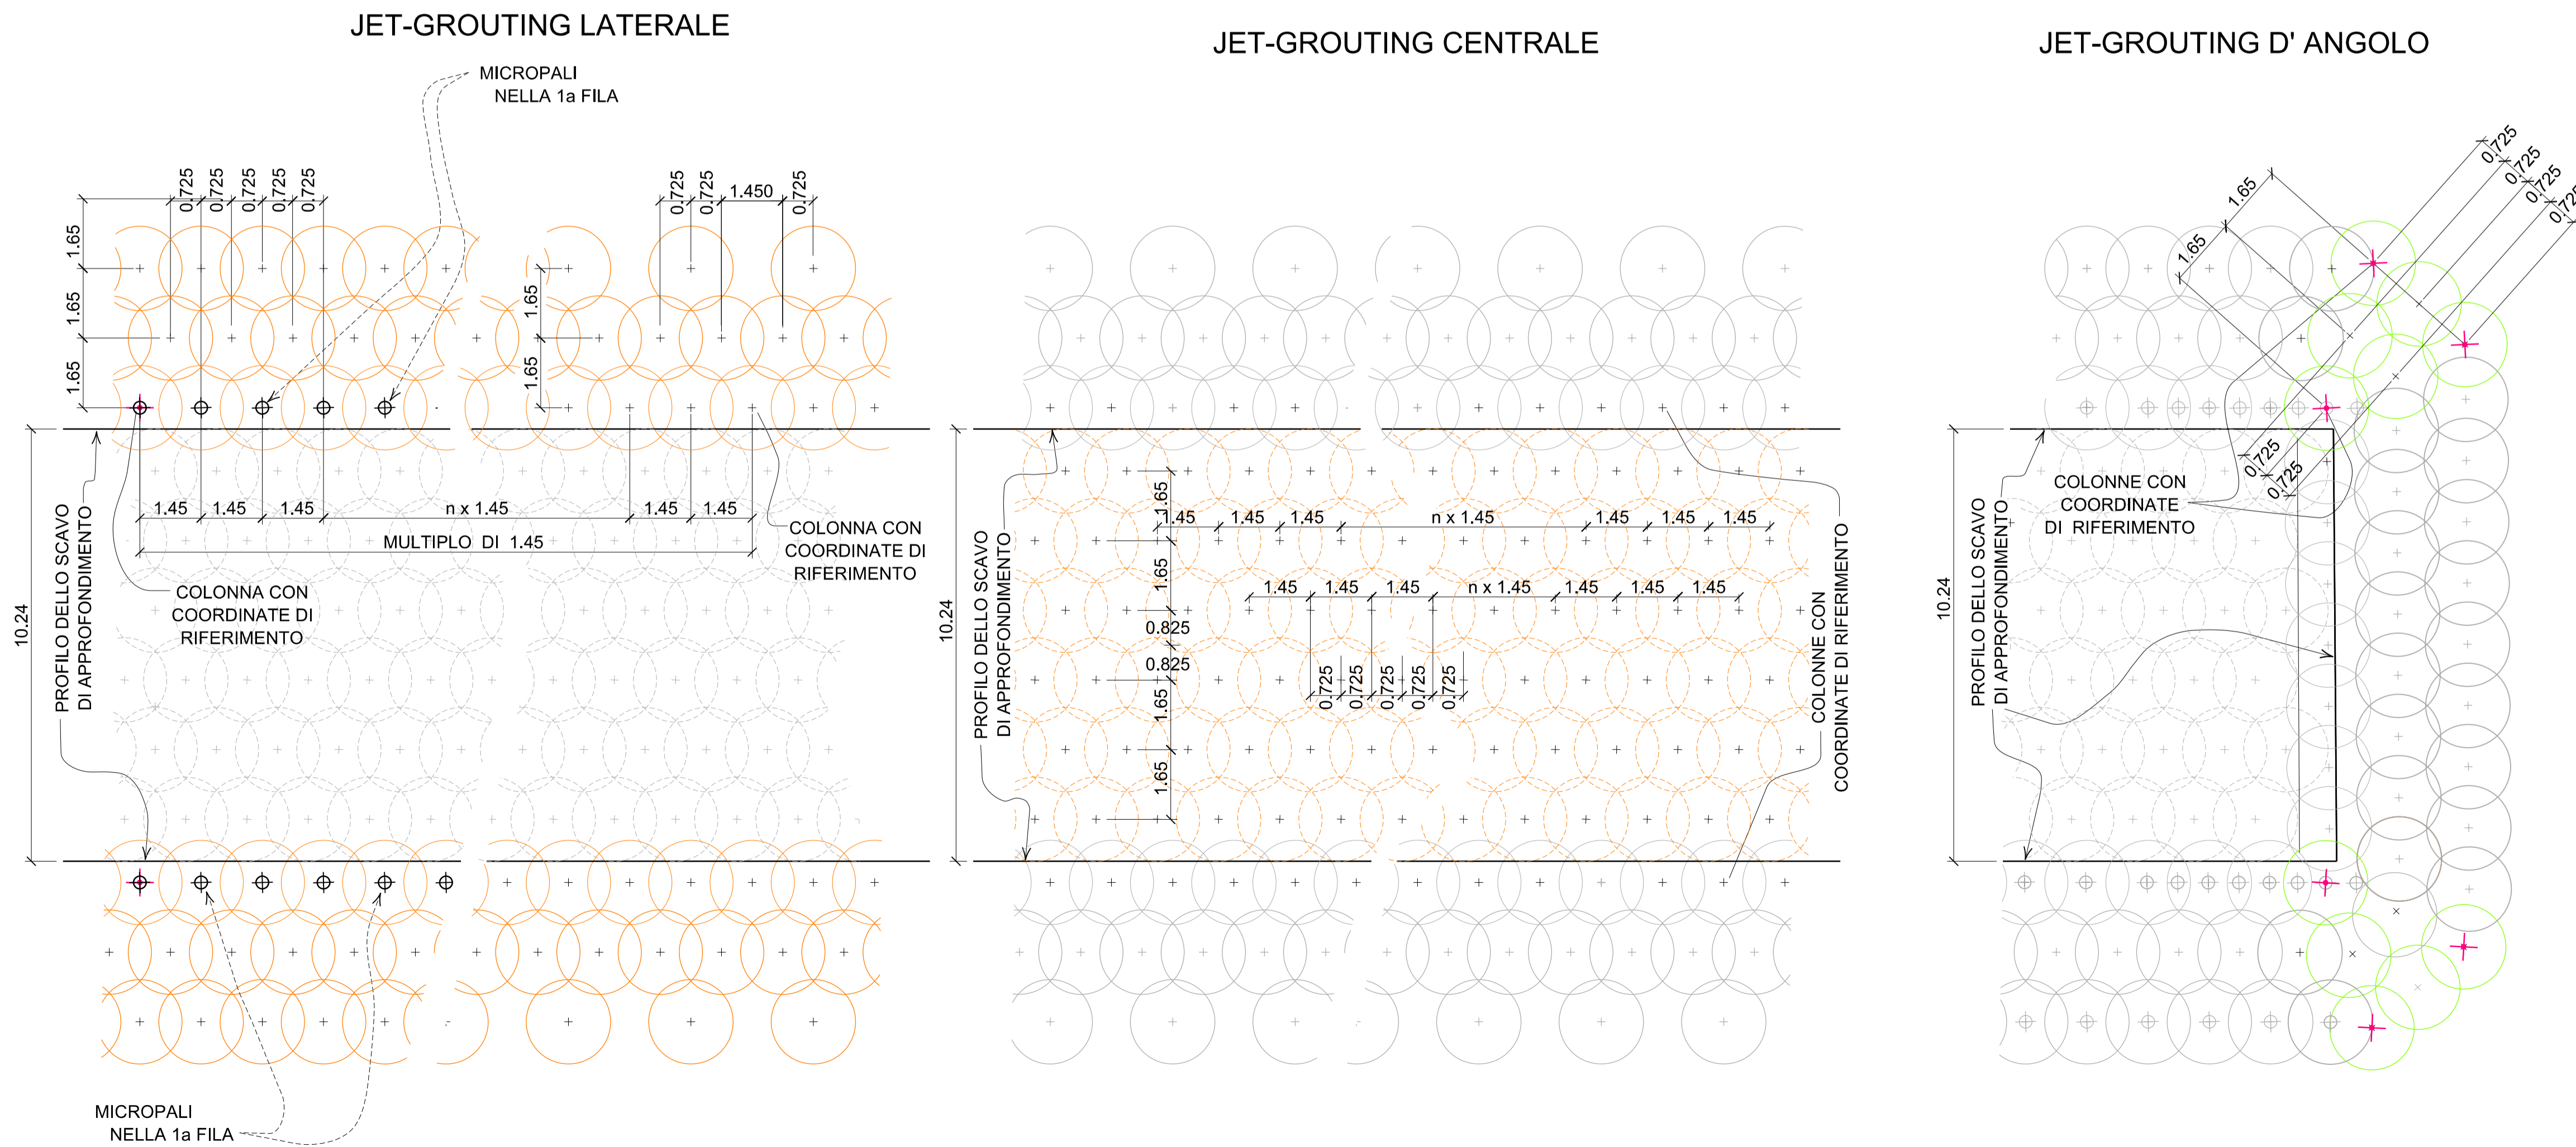

Bearbeitungsstand
Stato di elaborazione

Revisione	Änderungen / Modifiche	Verantwortlicher / Responsabile modifica	Datum / Data
00	Erstversion / Prima Versione	D. Gualco	14.01.2016
01			
02			
03			
04			
05			

Mit Beteiligung der Europäischen Union aus dem Haushalt der Trans europäischen Verkehrsnetze finanziertes Vorhaben
Opera finanziata con la partecipazione dell'Unione Europea attraverso il bilancio delle reti di trasporto trans europee

BRENNER BASISTUNNEL
Ausführungsprojekt
Potenziamento asse ferroviario Monaco - Verona
GALLERIA DI BASE DEL BRENNERO
Progetto esecutivo

Sub-Baulos Hauptbauwerke Eisackunterquerung
Sublotto di costruzione Opere Principali Sottoattraversamento Isarco

Fachbereich	06-Bauwerksplanung	Settore	06 - Progettazione delle opere
Thema	Offene Bauweise	Thema	Galleria artificiale
Dokumententart	Details	Tipo documento	Dettagli
Titel	Basistunnel Gleis 2 + 54/4 Jet-Grout-Verfahren - Schema 2/2	Titolo	Galleria di Base Binario Pari Trattamento Jet Grouting - Schema 2/2

Auftraggeber / Mandatario	ISARCO	Auftraggeber / Mandatario	salini impregio	Bearbeitung des Dokuments / Elaborazione del documento	Datum / Data	14.01.2016	D. Gualco
Auftraggeber / Mandatario	STRABAG	Auftraggeber / Mandatario	COLLINI	Bearbeitet / Elaborato	Datum / Data	14.01.2016	G. Sembenelli
Auftraggeber / Mandatario	rpa	Auftraggeber / Mandatario	GPingegneria	Geprüft / Verificato	Datum / Data	14.01.2016	N. Meistro
Auftraggeber / Mandatario	SEMENELLI	Auftraggeber / Mandatario	SEMENELLI	Freigegeben / Autorizzato	Datum / Data	14.01.2016	A. Lombardi

Projekt-kilometer / bis / a	54+015 / bis / a	Bau-kilometer / bis / a	54+100 / bis / a	von / da	xx / xx	Status Dokument / Stato documento	1 : 100, 1 : 200
Staat	Italien	Einheit	AF	Einheit	002	Staat	02
Los	H71	Einheit	AF	Einheit	002	Staat	02
Staat	Italien	Einheit	AF	Einheit	002	Staat	02