



SEZIONE A - A

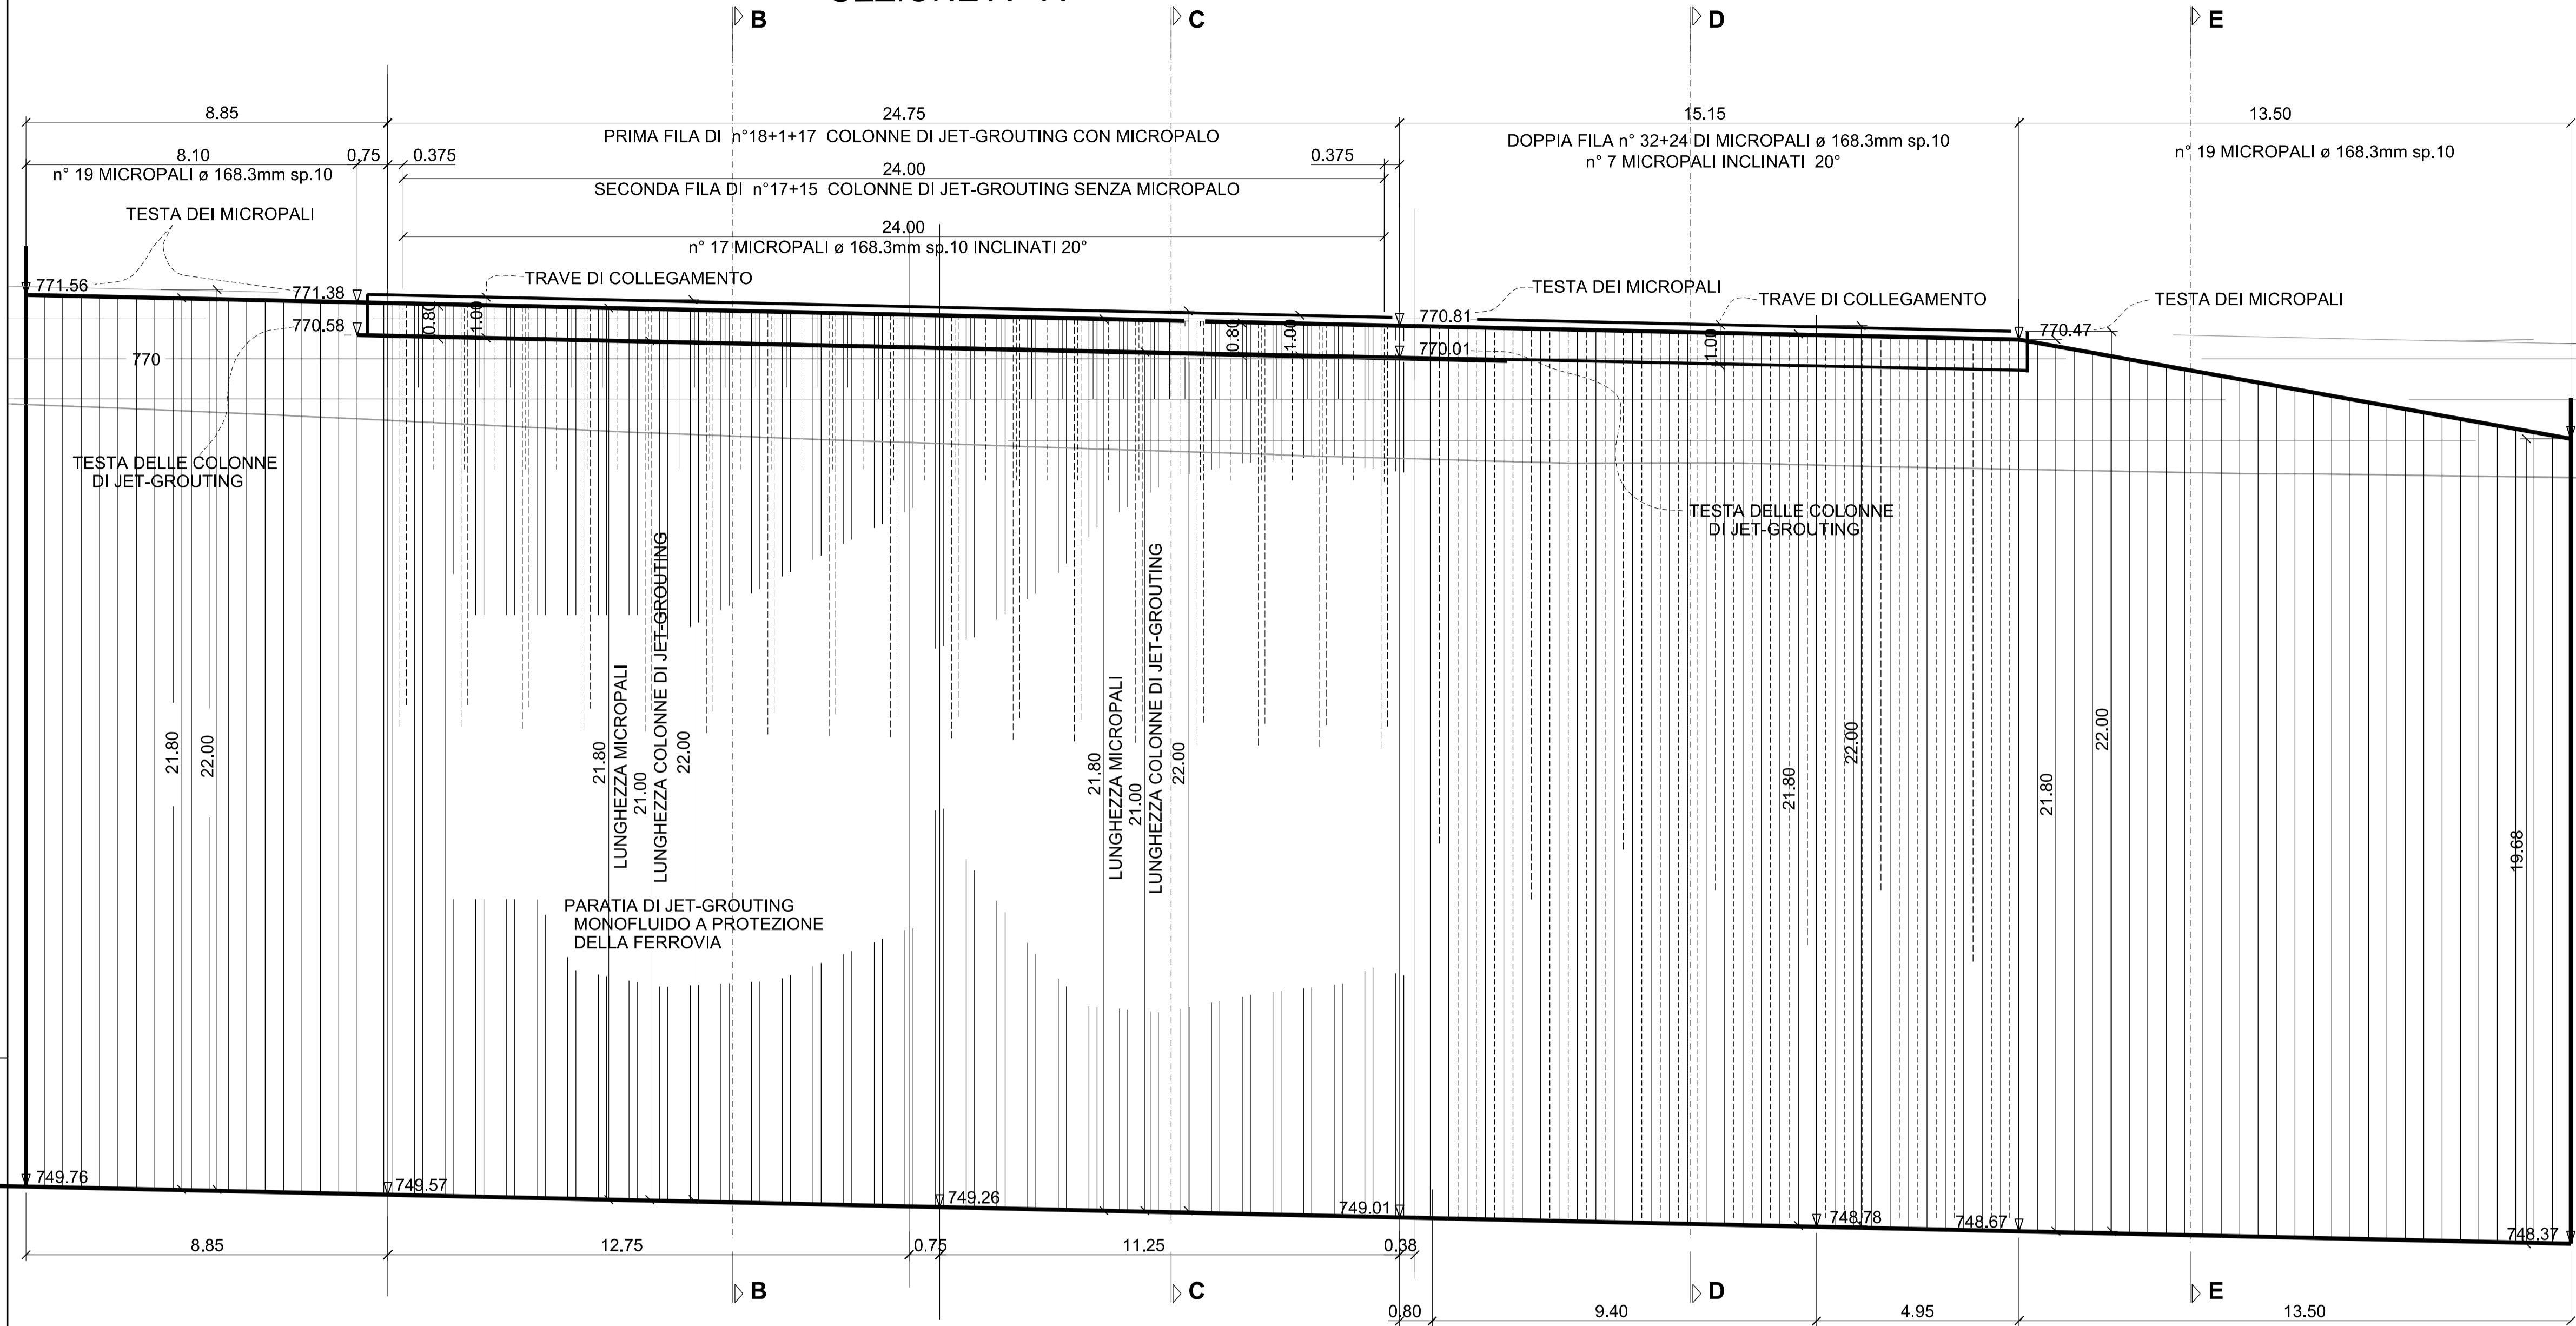

PIANTA

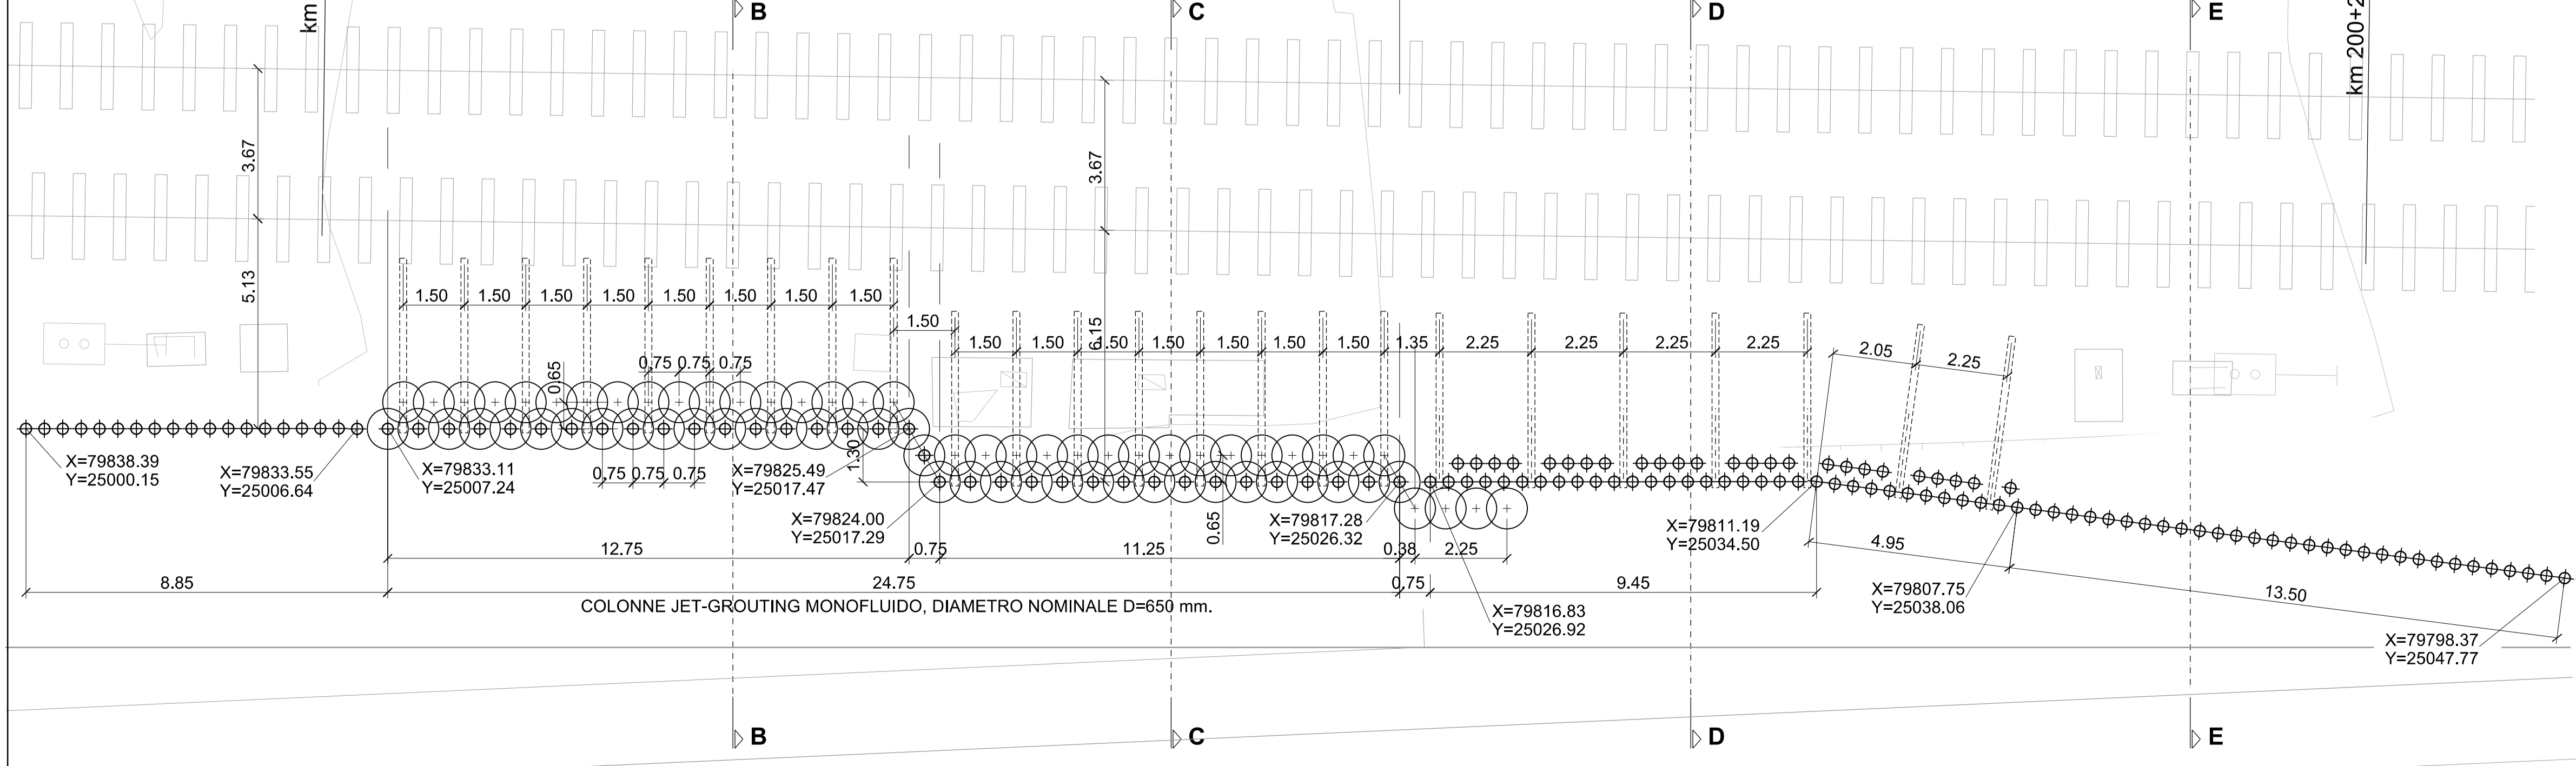

Bearbeitungsstand
Stato di elaborazione

Revisione	Modifiche	Responsabile modifica	Datum
00	Erstversion / Prima Versione	D. Gualco	14.01.2016
01			
02			
03			
04			
05			



Mit Beteiligung der Europäischen Union aus dem Haushalt der Transeuropäischen Verkehrsnetze finanziertes Vorhaben
Opera finanziata con la partecipazione dell'Unione Europea attraverso il bilancio delle reti di trasporto transeuropee



Ausbau Eisenbahnachse München-Verona
BRENNER BASISTUNNEL
Ausführungsprojekt

Potenziamento asse ferroviario Monaco - Verona
GALLERIA DI BASE DEL BRENNERO
Progetto esecutivo

Sub-Baulos Hauptbauwerke Eisackunterquerung
Sublotto di costruzione Opere Principali Sottoattraversamento Isarco

Fachbereich	06-Bauwerksplanung	Settore	06 - Progettazione delle opere
Thema	Offene Bauweise	Tema	Galleria artificiale
Dokumentenart	Grundriss, Längsprofil und detail	Tipo documento	Pianta Profilo Dettaglio
Titel	Basistunnel Gleis 1 Vorarbeiten - Schutz mit Jet-Grouting	Titolo	Gallerie di Base Binario Dispendenza Lavorazioni Preliminari - Paratia Jet-Grouting

Autorisierung / Approvazione	Beauftragter / Mandatario	Auftraggeber / Mandatario	Bearbeitung des Dokuments / Elaborazione del documento	Datum / Data	Responsabile
ISARCO	salini impregio	STRABAG		14.01.2016	D. Gualco
			Bearbeitet / Elaborato		
			Geprüft / Verificato	14.01.2016	G. Sembelloni
			Freigegeben / Autorizzato	14.01.2016	N. Melstro
			Gesehen BBT / Visto BBT_RUP		A. Lombardi
			Masstab / Scala	1 : 200, 1 : 50	
Projekt-kilometer / Chilometro progetto	von / da 54+015 bis / a 56+100	Bau-kilometer / Chilometro opera	von / da xx bis / a xx	Status Dokument / Stato documento	
Staat / Stato	Los / Lotto	Einheit / Unità	Nummer / Numero	Fachbereich / Settore	Thema / Tema
02	H71	AF	002	06	02
				ID Numm. / num. ID	Vertrag / Contratto
				133.01	B0115 06103 4A9 00