

PROVINCIA	UDINE
COMUNE	CERVIGNANO DEL FRIULI
LIVELLETTE	

PROVINCIA	UDINE
COMUNE	CERVIGNANO DEL FRIULI
LIVELLETTE	

PROVINCIA	UDINE
COMUNE	CERVIGNANO DEL FRIULI
LIVELLETTE	



NUMERO SEZIONI	1
QUOTE PROGETTO	0+000,00
QUOTE TERRENO	0+000,00
ETIMOMETRICHE	0+000,00
DIST. PARZIALI	0+000,00
PROGRESSIVE	0+000,00
ANDAMENTO PLANIMETRICO	0+000,00
SCHEMATICO DI LINEA	0+000,00
VELOCITA' DI PROGETTO	100 km/h

PROVINCIA	UDINE
COMUNE	CERVIGNANO DEL FRIULI
LIVELLETTE	

PROVINCIA	UDINE
COMUNE	CERVIGNANO DEL FRIULI
LIVELLETTE	

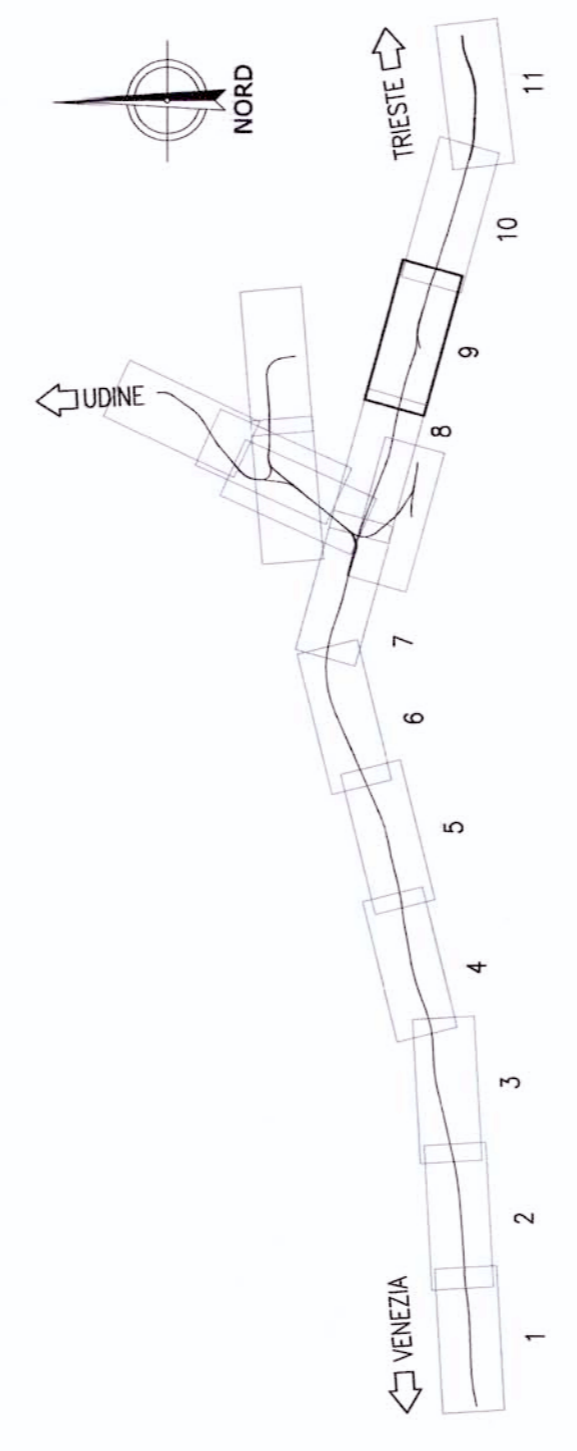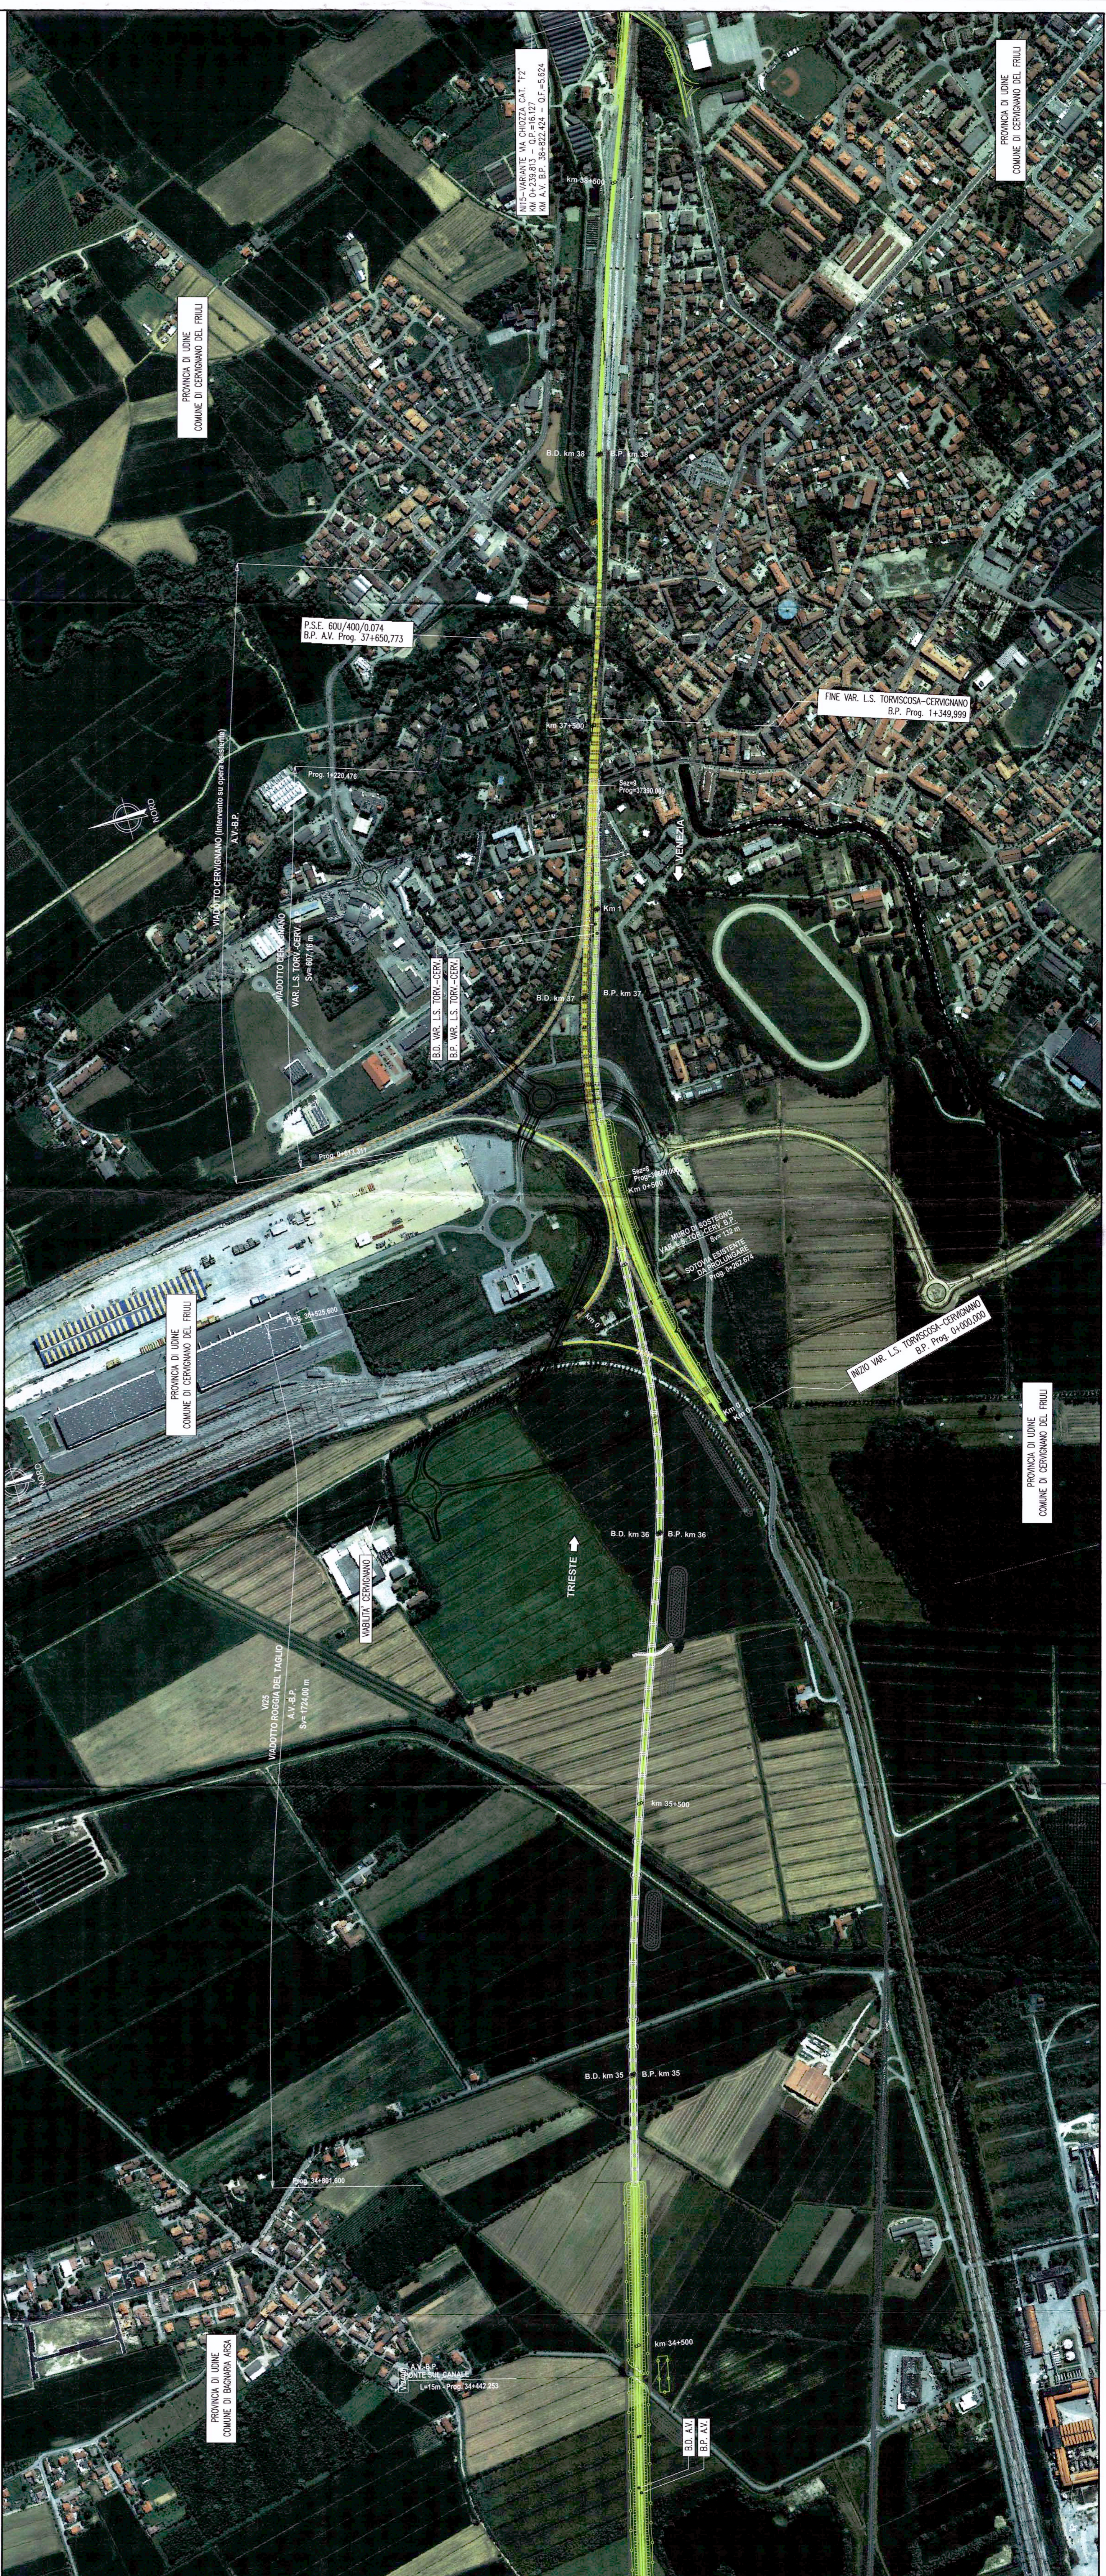

- RECINZIONI
- DEMOLIZIONI

PIANTA CHIAVE

COMITENTE:



U.O.: PROGETTAZIONE LINEE, NODI E ARMAMENTO

PROGETTO PRELIMINARE

NUOVA LINEA AV/AC VENEZIA - TRIESTE  
TRATTA PORTOGUARO - RONCHI DEI LEGONARI  
Piano-Profilo su ortofotocarta Variante LL Torviscosa Cervignano

SCALA	T: 1:5000/5000
-------	----------------

COMMESSA	L346	LOTTO	00	FASE	R	13	TIPO DOC.	IF0001	PROGR.	020	REV.	A
Rev.	A		Descrizione	Emissione esecutiva		Data	14/06/2010	Verificato			Data	14/06/2010
Rev.			Redatto			Data	14/06/2010	Approvato			Data	14/06/2010

File: L34600R\_LL\_F0001009A.dwg n. Ediz.: 64