TRATTO DI TESTA — TRATTO A1 - B1

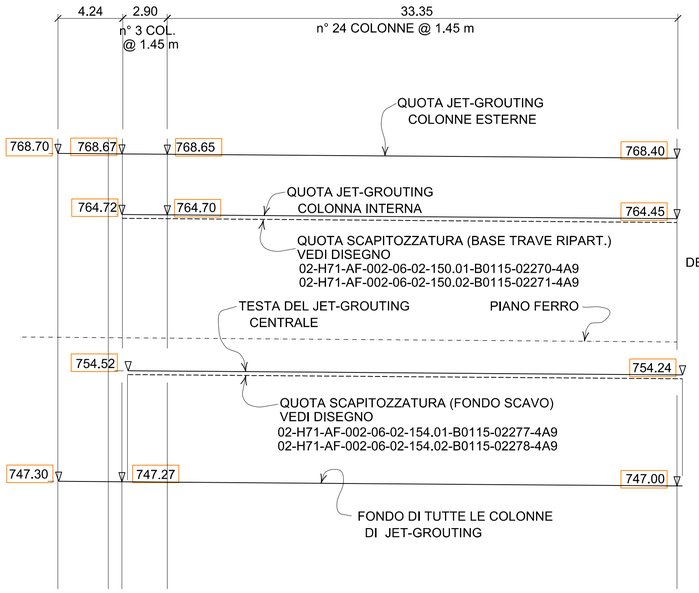

TRATTO CT — TRATTO DI TESTA

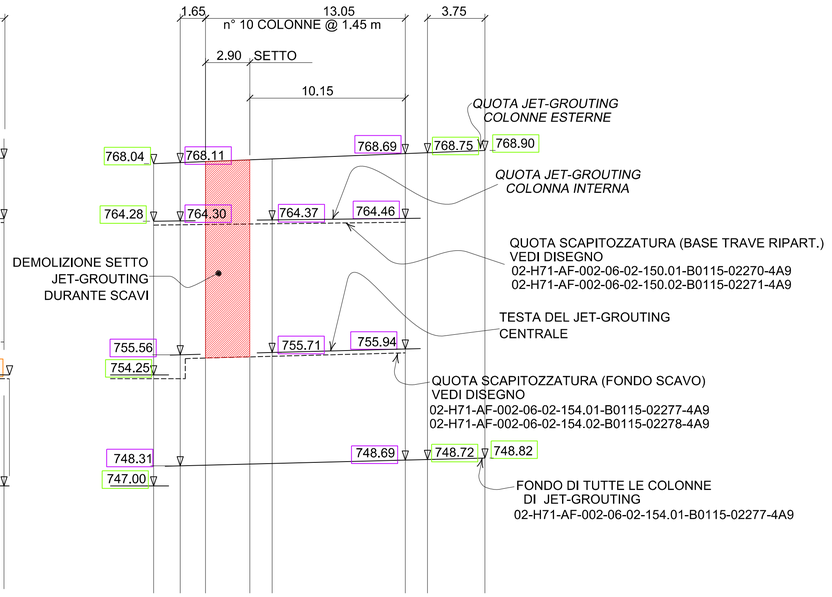

SEZIONE TIPO

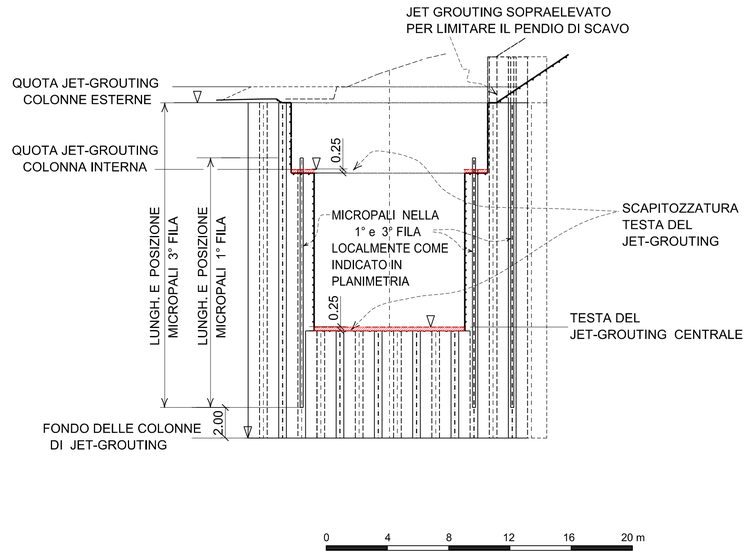

PIANTA

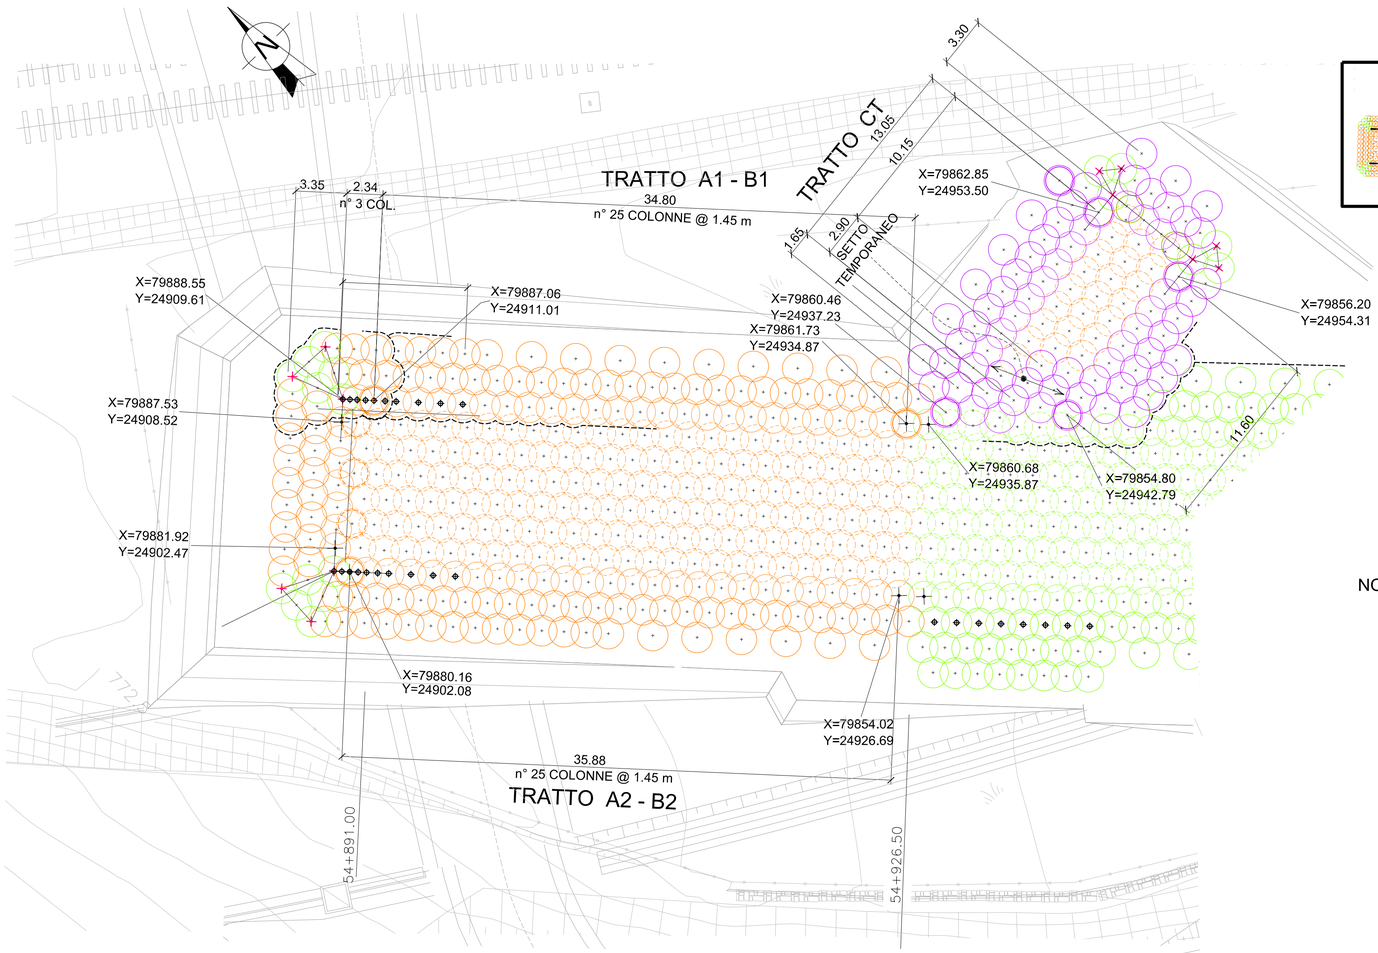

KEY MAP

GALLERIA

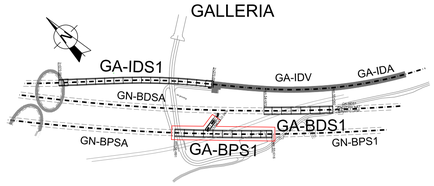

TRATTAMENTO

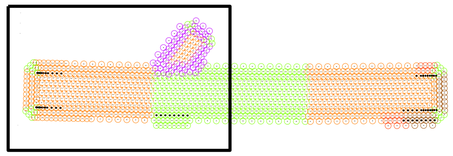

NOTE E RIFERIMENTO DISEGNI

QUESTO DISEGNO STABILISCE LE QUOTE ALTIMETRICHE DELLE COLONNE DI JET-GROUTING.

LE COLONNE EVIDENZIATE IN GRASSETTO SONO QUELLE QUOTATE NEL PROFILO

PER L'ESATTA POSIZIONE PLANIMETRICA DI CIASCUNA COLONNA VEDI DISEGNI
02-H71-AF-002-06-02-148.01-B0115-02265-4B1
02-H71-AF-002-06-02-148.02-B0115-02266-4B1
02-H71-AF-002-06-02-148.03-B0115-02267-4B1

PER DETTAGLI E SEQUENZA DI ESECUZIONE VEDI DISEGNI
02-H71-AF-002-06-02-112.01-B0115-06202-2A9
02-H71-AF-002-06-02-112.02-B0115-06201-5B1
E
02-H71-AF-002-06-02-145.02-B0115-02260-0A8
+
02-H71-AF-002-06-02-145.08-B0115-06232-3A9

Bearbeitungsstand
Stato di elaborazione

Revision Revisione	Änderungen Modifiche	Verantwortlicher Änderung Responsabile modifica	Datum Data
00	Erstversion / Prima Versione	D. Gualco	06.08.2015
01	Anmerkungen BBT / Osservazioni BBT	D. Gualco	30.11.2015
02	Anmerkungen BBT vom 15.12.2015 / Osservazioni BBT del 15.12.2015	D. Gualco	14.01.2016
03			
04			
05			

Mit Beteiligung der Europäischen Union aus dem Haushalt der Transeuropäischen Verkehrsnetze finanziertes Vorhaben
Opera finanziata con la partecipazione dell' Unione Europea attraverso il bilancio delle reti di transporto transeuropee

Ausbau Eisenbahnachse München-Verona

BRENNER BASISTUNNEL

Ausführungsprojekt

Potenziamento asse ferroviario Monaco - Verona

GALLERIA DI BASE DEL BRENNERO

Progetto esecutivo

Sub-Baulos Hauptbauwerke Eisackunterquerung
Sublotto di costruzione Opere Principali Sottoattraversamento Isarco

Fachbereich	Settore
06-Bauwerksplanung	06 - Progettazione delle opere
Thema	Tema
Offene Bauweise	Galleria artificiale
Dokumentenart	Tipo documento
Lageplan/Schnitte	Planimetria/Sezioni
Titel	Titolo
Basistunnel Gleis 2 + 54/4 Jet-Grout-Verfahren - Phase I-b - 1/2	Galleria di base binario pari + 54/4 Trattamento di jet grouting - Fase I-b

Ausführende Unternehmen / Imprese esecutrici: ISARCO
Beauftragte / Mandataria: salini impregilo
Auftraggeber / Mandante: STRABAG, COLLINI
Auftraggeber / Mandante: rpa, GPingegneria, SOL, SEMBENELLI

	Datum / Data	Name / Nome
Bearbeitung des Dokuments / Elaborazione del documento		
Bearbeitet / Elaborato	14.01.2016	D. Gualco
Geprüft / Verifiziert	14.01.2016	G. Sembenelli
Freigegeben / Autorizzato	14.01.2016	N. Melstro
Gesehen BBT / Visto BBT_RUP		A. Lombardi
Massstab / Scala	1:200	

GALLERIA DI BASE DEL BRENNERO - BRENNER BASISTUNNEL BBT SE

Projekt-kilometer / Chilometro progetto	von / da	54+015	Bau-kilometer / Chilometro opera	von / da	xx	Status Dokument / Stato documento							
	bis / a	56+100		bis / a	xx								
	bei / al			bei / al	xx								
Staat Stato	Los Lotto	Einheit Unità	Nummer Numero	Fachbereich Settore	Thema Tema	ID Numm. num. ID		Vertrag Contratto	Nummer Codice		Dok.art Tipo doc.	Rev. Rev.	
02	H71	AF	002	06	02	147.01		B0115	02263		4A9	02	

0.5 m²