


KEY MAP

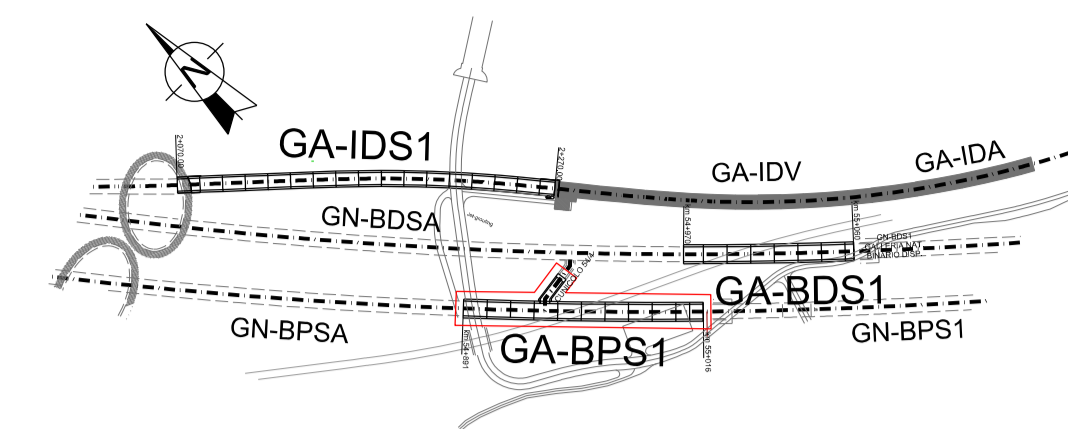


NOTE E RIFERIMENTO DISEGNI

QUESTO DISEGNO POSIZIONA PLANIMETRICAMENTE LE COLONNE DI JET-GROUTING CON RIFERIMENTO ALLA SUPERFICIE DA CUI VENGONO ESEGUITE.  
 PER L'ESATTA POSIZIONE ALTIMETRICA VEI DI  
 02-H71-AF-002-06-02-147.01-B0115-02263-4A9  
 02-H71-AF-002-06-02-147.02-B0115-02264-4A9

PER L'ESATTO POSIZIONAMENTO DI OGNI COLONNA VEDI GLI SCHEMI DI JET-GROUTING LATERALE, CENTRALE E D'ANGOLO INDICATI NEL DISEGNO  
 02-H71-AF-002-06-02-112.01-B0115-06202-2A9  
 02-H71-AF-002-06-02-112.02-B0115-06201-5B1

PER SEQUENZA DI ESECUZIONE VEDI  
 02-H71-AF-002-06-02-145.02-B0115-02260-0A8  
 +  
 02-H71-AF-002-06-02-145.08-B0115-06232-3A9

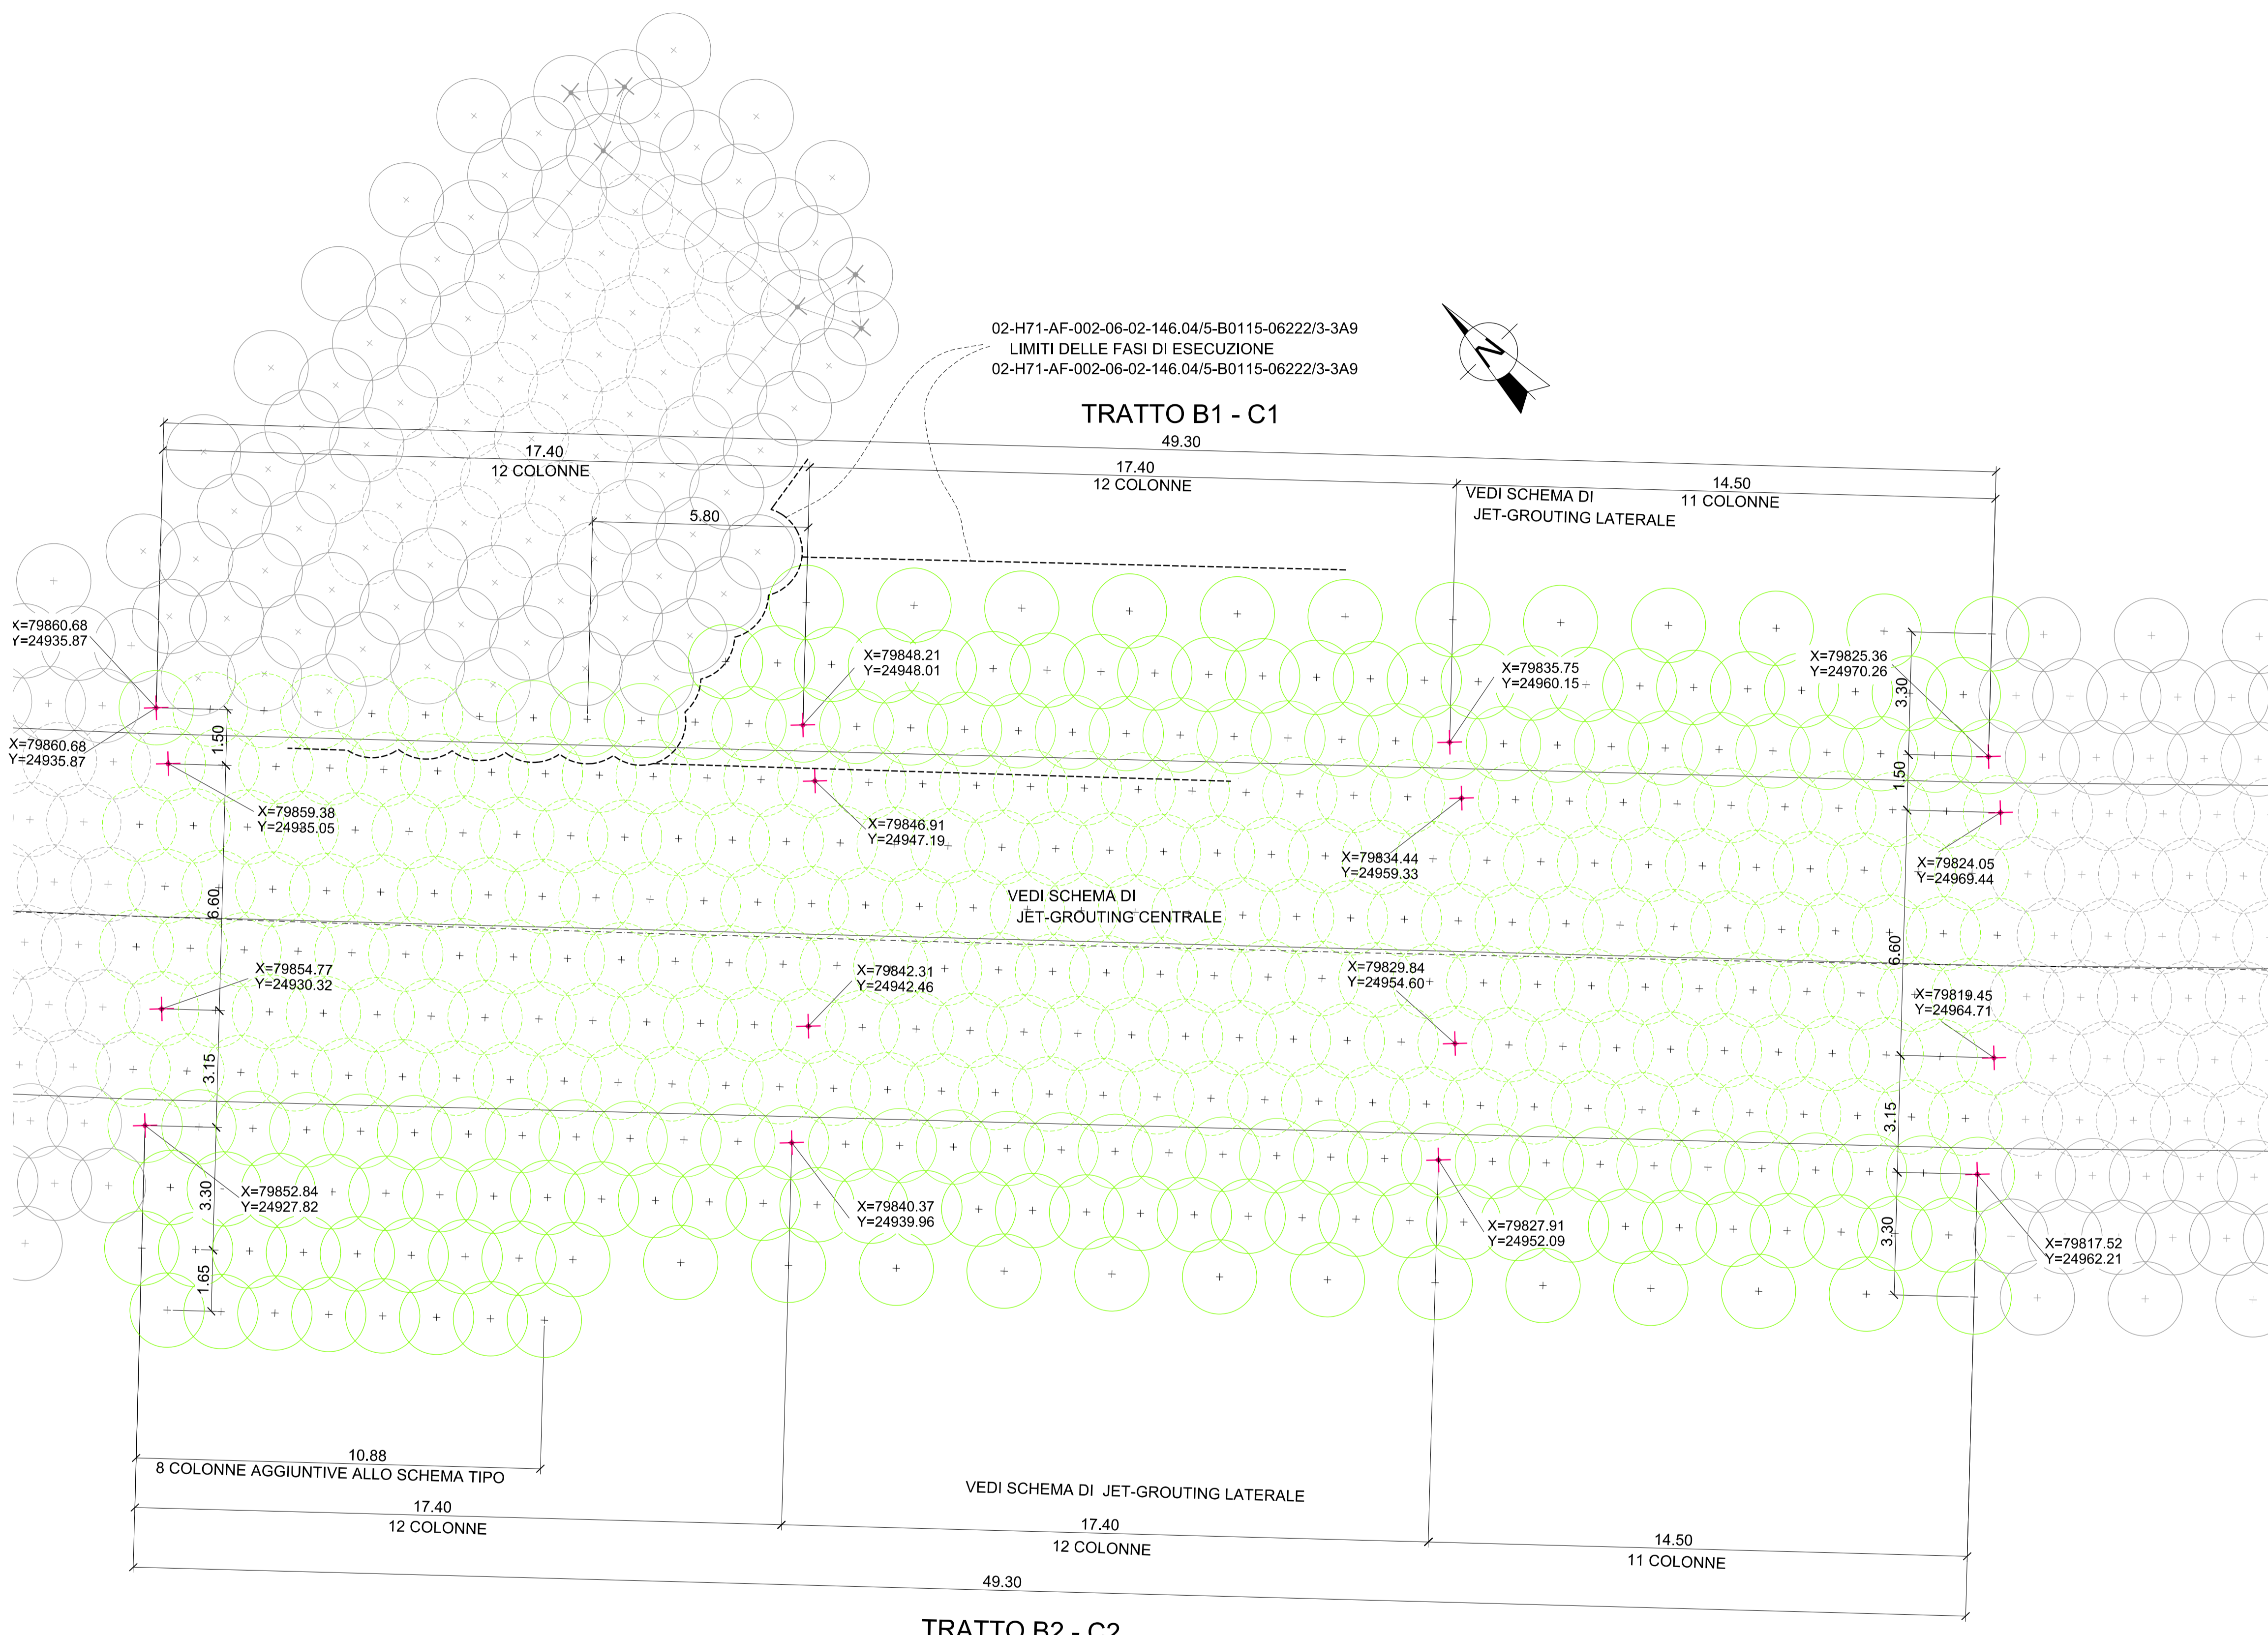

**Bearbeitungsstand**  
**Stato di elaborazione**

Revisione	Änderungen / Modifiche	Verantwortlicher / Responsabile modifica	Datum / Data
00	Erstversion / Prima Versione	D. Gualco	06.08.2015
01	Anmerkungen BBT / Osservazioni BBT	D. Gualco	30.11.2015
02	Anmerkungen BBT vom 15.12.2015 / Osservazioni BBT del 15.12.2015	D. Gualco	14.01.2016
03			
04			
05			

Mit Beteiligung der Europäischen Union aus dem Haushalt der Trans europäischen Verkehrsnetze finanziertes Vorhaben  
 Opera finanziata con la partecipazione dell'Unione Europea attraverso il bilancio delle reti di trasporto trans-europee

**Ausbau Eisenbahnachse München-Verona**  
**BRENNER BASISTUNNEL**  
 Ausführungsprojekt

*Potenziamento asse ferroviario Monaco - Verona*  
**GALLERIA DI BASE DEL BRENNERO**  
 Progetto esecutivo

---

**Sub-Baulos Hauptbauwerke Eisackunterquerung**  
**Sublotto di costruzione Opere Principali Sottoattraversamento Isarco**

Fachbereich <b>06-Bauwerksplanung</b>	Sektor <b>06 - Progettazione delle opere</b>
Thema <b>Offene Bauweise</b>	Thema <b>Galleria artificiale</b>
Dokumententart <b>Lageplan</b>	Tipo documento <b>Planimetria</b>
Titel <b>Basistunnel Gleis 2 + 54/4</b>	
Titel <b>Jet-Grout-Verfahren - Trassierung 2/3 Tratt.Jet-GROUTING - Tracciamento</b>	

Auftragsgeber / Mandatario <b>ISARCO</b>	Auftragsgeber / Mandatario <b>salini impregio</b> <b>STRABAG</b>	Bearbeitung des Dokuments / Elaborazione del documento Datum / Data 14.01.2016	D. Gualco
Auftraggeber / Mandatario <b>COLLINI</b>	Auftraggeber / Mandatario <b>rpa</b>	Geprüft / Verificato Datum / Data 14.01.2016	G. Sembenelli
Auftraggeber / Mandatario <b>SEMIBENELLI</b>	Auftraggeber / Mandatario <b>SEMIBENELLI</b>	Freigegeben / Autorizzato Datum / Data 14.01.2016	N. Meistro
Gesehen BBT / Visto BBT_RUP		A. Lombardi	

Projekt- / Stato progetto von / da 54+015 bis / a 54+100	Bau- / Stato opera von / da xx bis / a xx	Status Dokument / Stato documento
Staat / Stato 02	Los / Lotto H71	Vertrag / Contratto 02
Einheit / Unità AF	Nummer / Numero 002	ID Numm. / num. ID 148.02
Fachbereich / Settore 06	Thema / Tema 02	Vertrag / Contratto B0115
Nummer / Numero 02	Dok. art. / Tipo doc. 02266	Rev. / Rev. 4B1
02		