


KEY MAP

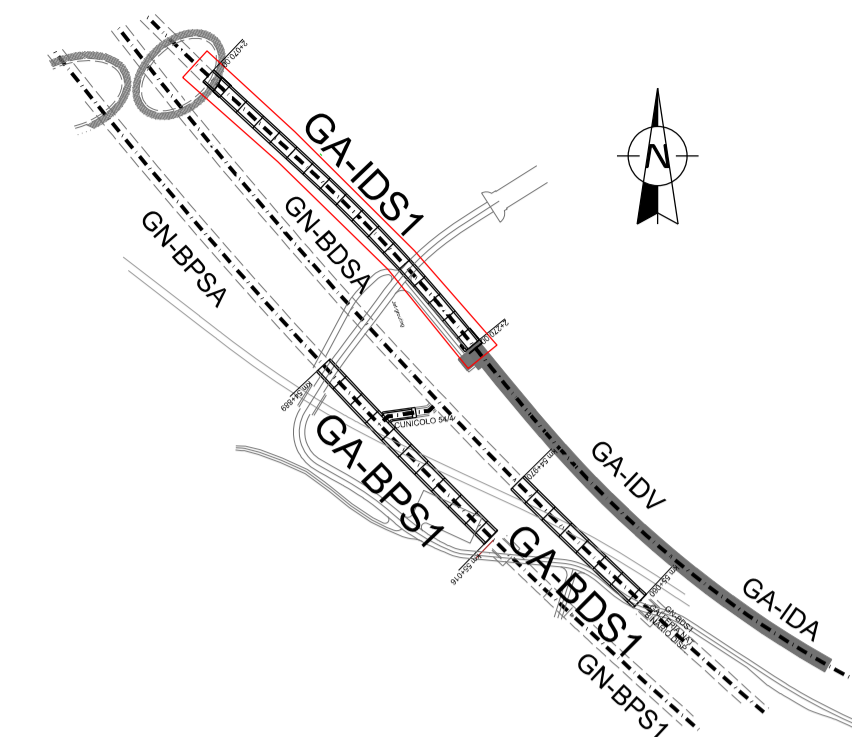

LEGENDA

- STRADE DI CANTIERE IN USO DURANTE LA FASE
- COSTRUITO NELLE FASI PRECEDENTI
- DEMOLIZIONI EFFETTUATE DURANTE LA FASE
- COSTRUZIONI EFFETTUATE DURANTE LA FASE



Bearbeitungsstand
Stato di elaborazione

Revision	Revisions	Änderungen	Verantwortlicher Änderung	Datum
		Modifiche	Responsabile modifica	Data
00	Erstversion / Prima Versione		D. Gualco	23.11.2015
01				
02				
03				
04				
05				

Mit Beteiligung der Europäischen Union aus dem Haushalt der Trans europäischen Verkehrsnetze finanziertes Vorhaben
Opera finanziata con la partecipazione dell'Unione Europea attraverso il bilancio delle reti di trasporto trans-europee

Ausbau Eisenbahnachse München-Verona

BRENNER BASISTUNNEL

Ausführungsprojekt

Potenziamento asse ferroviario Monaco - Verona

GALLERIA DI BASE DEL BRENNERO

Progetto esecutivo

Sub-Baulos Hauptbauwerke Eisackunterquerung
Sublotto di costruzione Opere Principali Sottoattraversamento Isarco

Fachbereich	06-Bauwerksplanung	Settore	06 - Progettazione delle opere
Thema	Offene Bauweise	Tema	Galleria artificiale
Dokumentenart	Profil	Tipo documento	Profilo
Titel	Verbindungstunnel Gleis 1 Aushubphasen 3/3	Titolo	Galleria Interconnessione Bin. Ober-Isarco Fasi di scavo 2/2

Auftraggeber / Mandatario: Brenner-Bauwerke	Auftraggeber / Mandatario: salini impregilo	Bearbeitung des Dokuments / Elaborazione del documento	Datum / Data	23.11.2015	D. Gualco
Auftraggeber / Mandatario: ISARCO	Auftraggeber / Mandatario: STRABAG	Bearbeitet / Elaborato	Datum / Data	23.11.2015	G. Sembelloni
Auftraggeber / Mandatario: COLLINI	Auftraggeber / Mandatario: rpa	Geprüft / Verificato	Datum / Data	23.11.2015	N. Melstro
Auftraggeber / Mandatario: GPingegneria	Auftraggeber / Mandatario: SEMENELLI	Freigegeben / Autorizzato	Datum / Data	23.11.2015	A. Lombardi
Auftraggeber / Mandatario: Brenner-Bauwerke	Auftraggeber / Mandatario: Brenner-Bauwerke	Gesehen BBT / Visto BBT_RUP	Datum / Data		
Massstab / Scala		1 : 500			
Projekt- kilometer / Chilometro progetto	von / da bis / a bei / al	54+015 bis / a 56+100 bei / al	Bau- kilometer / Chilometro opera	von / da bis / a bei / al	xx bis / a xx bei / al
Staat	Los	Einheit	Nummer	Fachbereich	Thema
02	H71	AF	002	06	02
ID Numm.	Vertrag	Nummer	Dokart	Rev.	
161.03	B0115	06323	0A8	00	