

TRATTO C1 - D1

TRATTO D1 - E1




TRATTO E1 - F1

TRATTO F1 - G1

TRATTO DI TESTA

SEZIONE TIPO da PRG. 2202.00 a PRG. 2270.00

SEZIONE SETTO

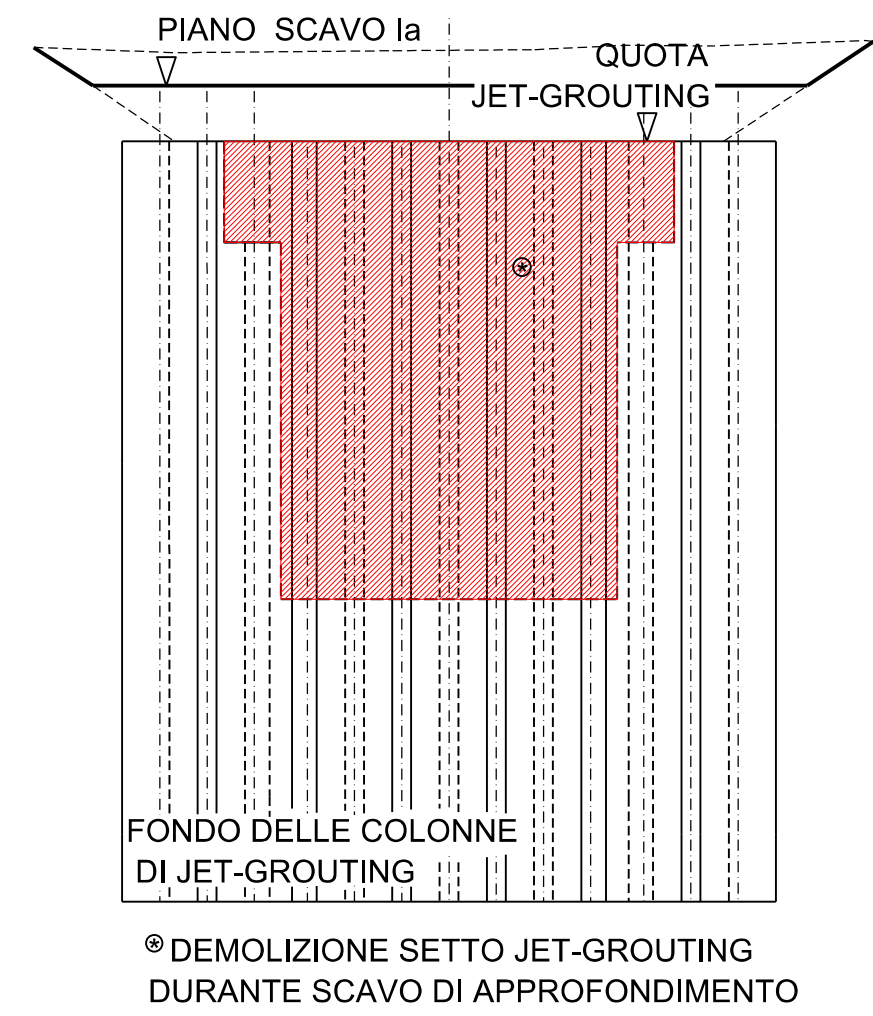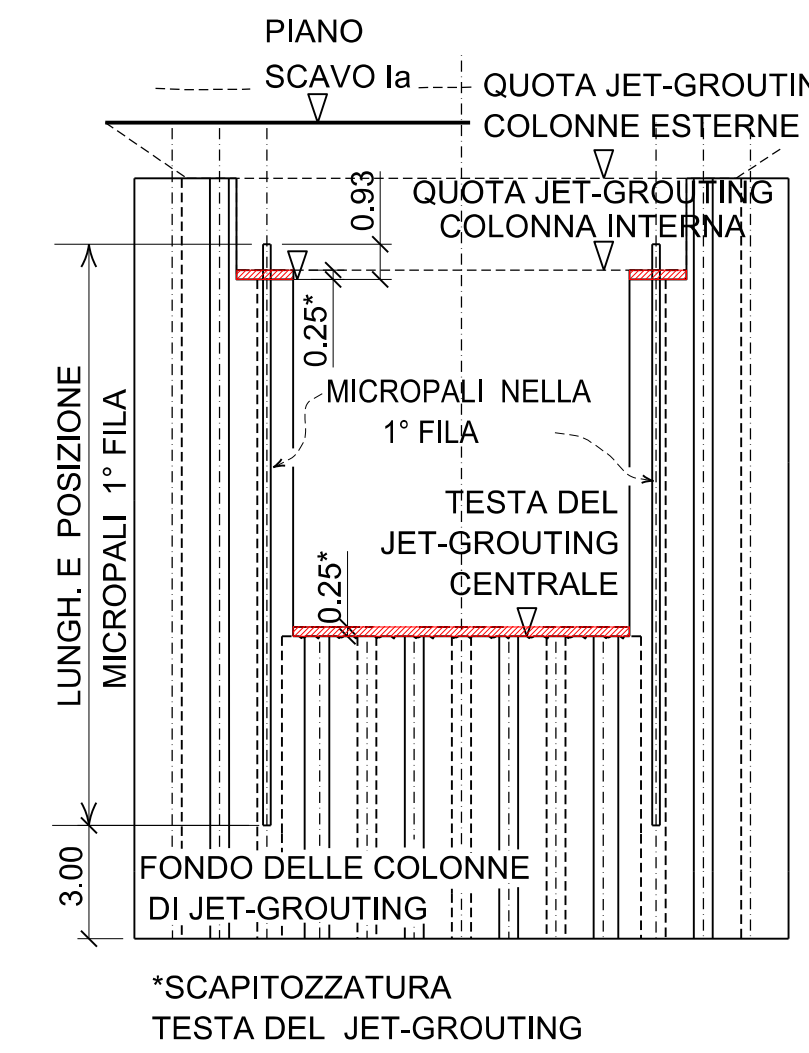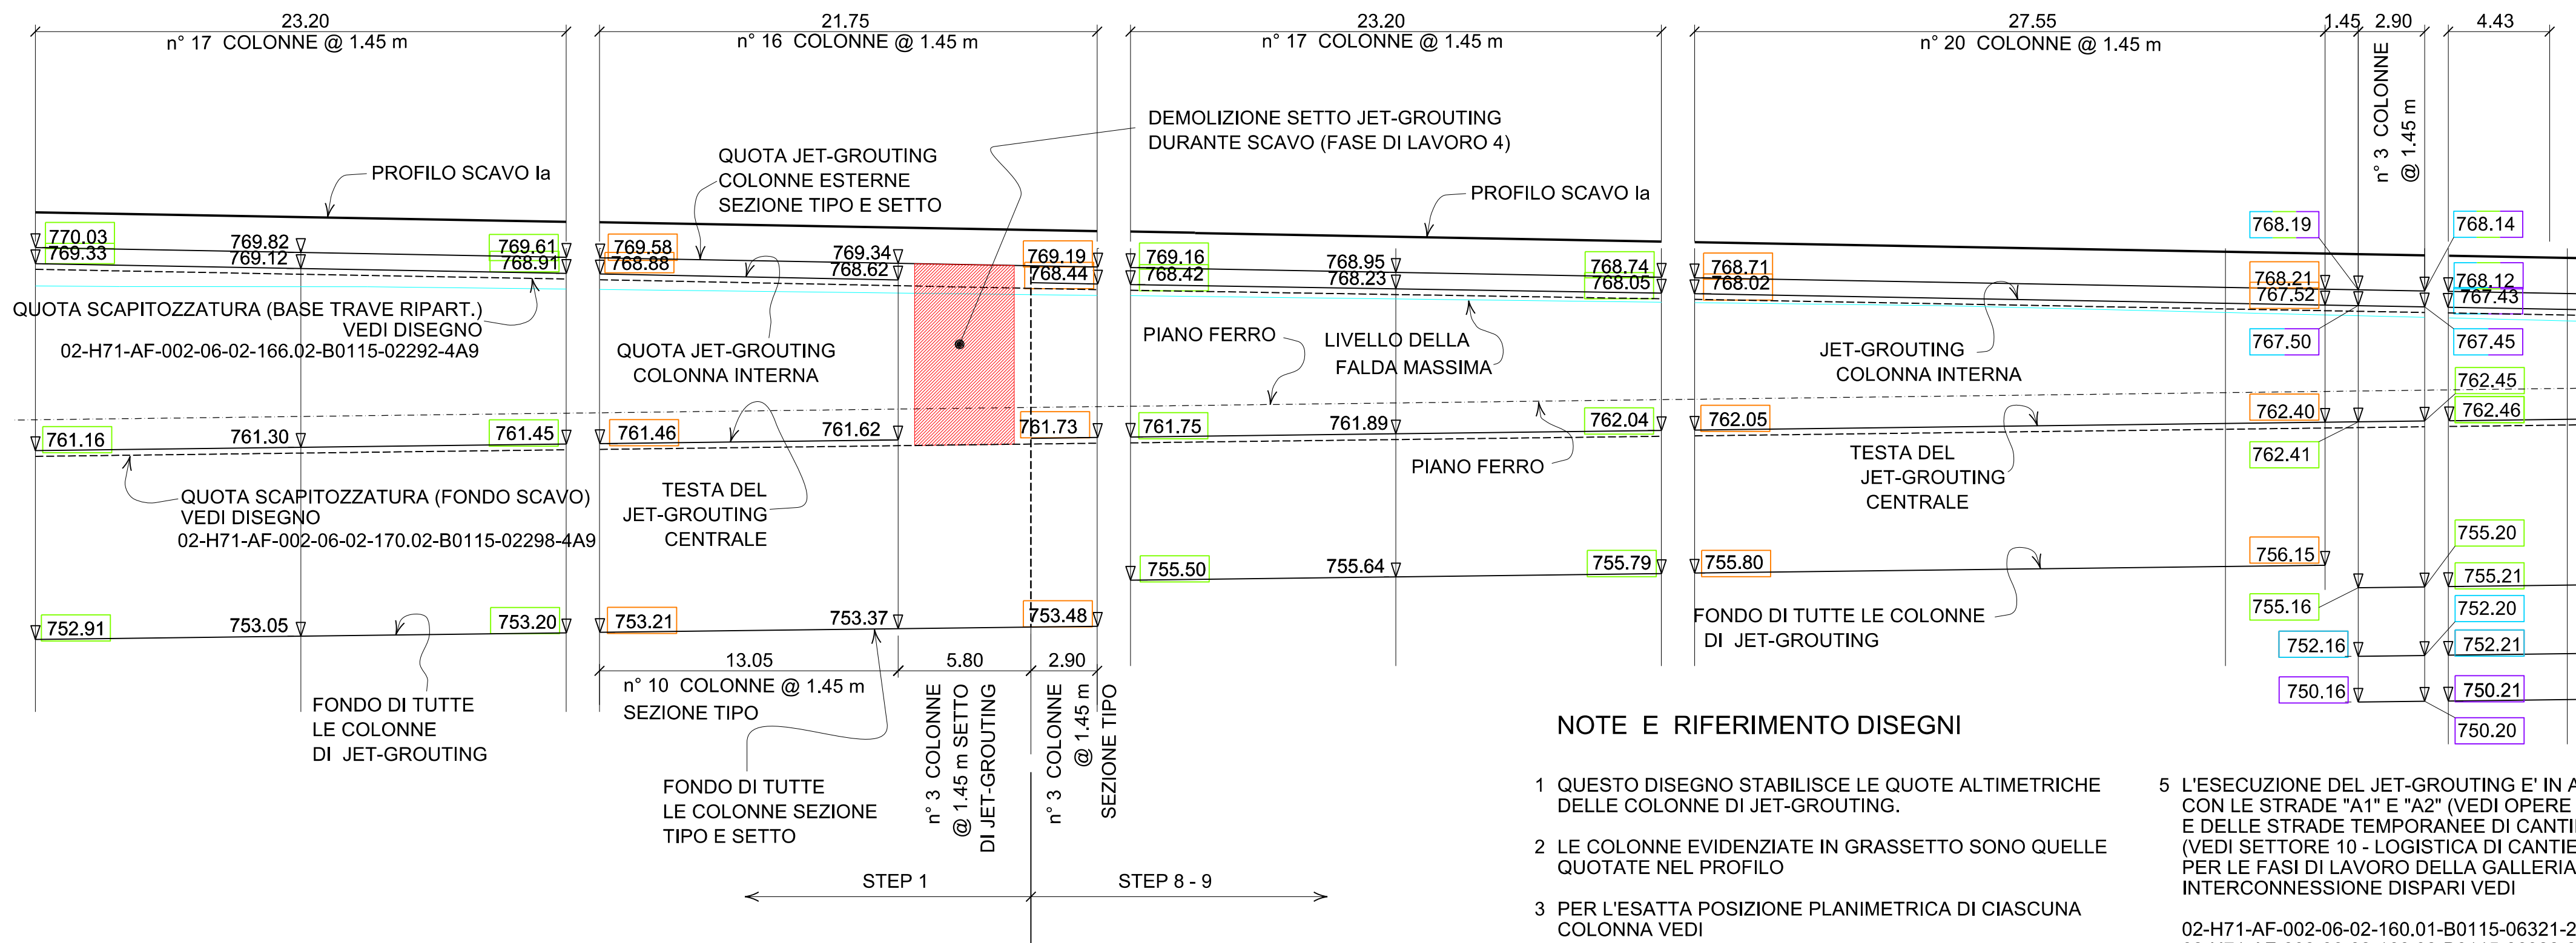

NOTE E RIFERIMENTO DISEGNI


- QUESTO DISEGNO STABILISCE LE QUOTE ALTIMETRICHE DELLE COLONNE DI JET-GROUTING.
- LE COLONNE EVIDENZIATE IN GRASSETTO SONO QUELLE QUOTATE NEL PROFILO
- PER L'ESATTA POSIZIONE PLANIMETRICA DI CIASCUNA COLONNA VEDI
02-H71-AF-002-06-02-164.01-B0115-02287-4A9
02-H71-AF-002-06-02-164.02-B0115-02288-4A9
- PER DETTAGLI E SEQUENZA DI ESECUZIONE VEDI
02-H71-AF-002-06-02-113.00-B0115-02233-5B1
- L'ESECUZIONE DEL JET-GROUTING E' IN ACCORDO CON LE STRADE "A1" E "A2" (VEDI OPERE PROPEDEUTICHE) E DELLE STRADE TEMPORANEE DI CANTIERE (VEDI SETTORE 10 - LOGISTICA DI CANTIERE). PER LE FASI DI LAVORO DELLA GALLERIA DI INTERCONNESSIONE DISPARI VEDI
02-H71-AF-002-06-02-160.01-B0115-06321-2A8
02-H71-AF-002-06-02-160.02-B0115-06322-2A8
02-H71-AF-002-06-02-161.01-B0115-02281-3A9
02-H71-AF-002-06-02-161.02-B0115-02282-0A8
02-H71-AF-002-06-02-161.03-B0115-06323-0A8



Bearbeitungsstand
Stato di elaborazione

Revision	Revisione	Änderungen	Modifiche	Verantwortlicher	Änderung	Responsible	Änderung	Responsible	Datum	Data
00	00	Erstversion / Prima Versione		D. Gualco		D. Gualco			06.08.2015	
01	01	Anmerkungen BBT / Osservazioni BBT		D. Gualco		D. Gualco			23.11.2015	
02	02	Anmerkungen BBT vom 15.12.2015 / Osservazioni BBT del 15.12.2015		D. Gualco		D. Gualco			14.01.2016	
03	03									
04	04									
05	05									

PIANTA

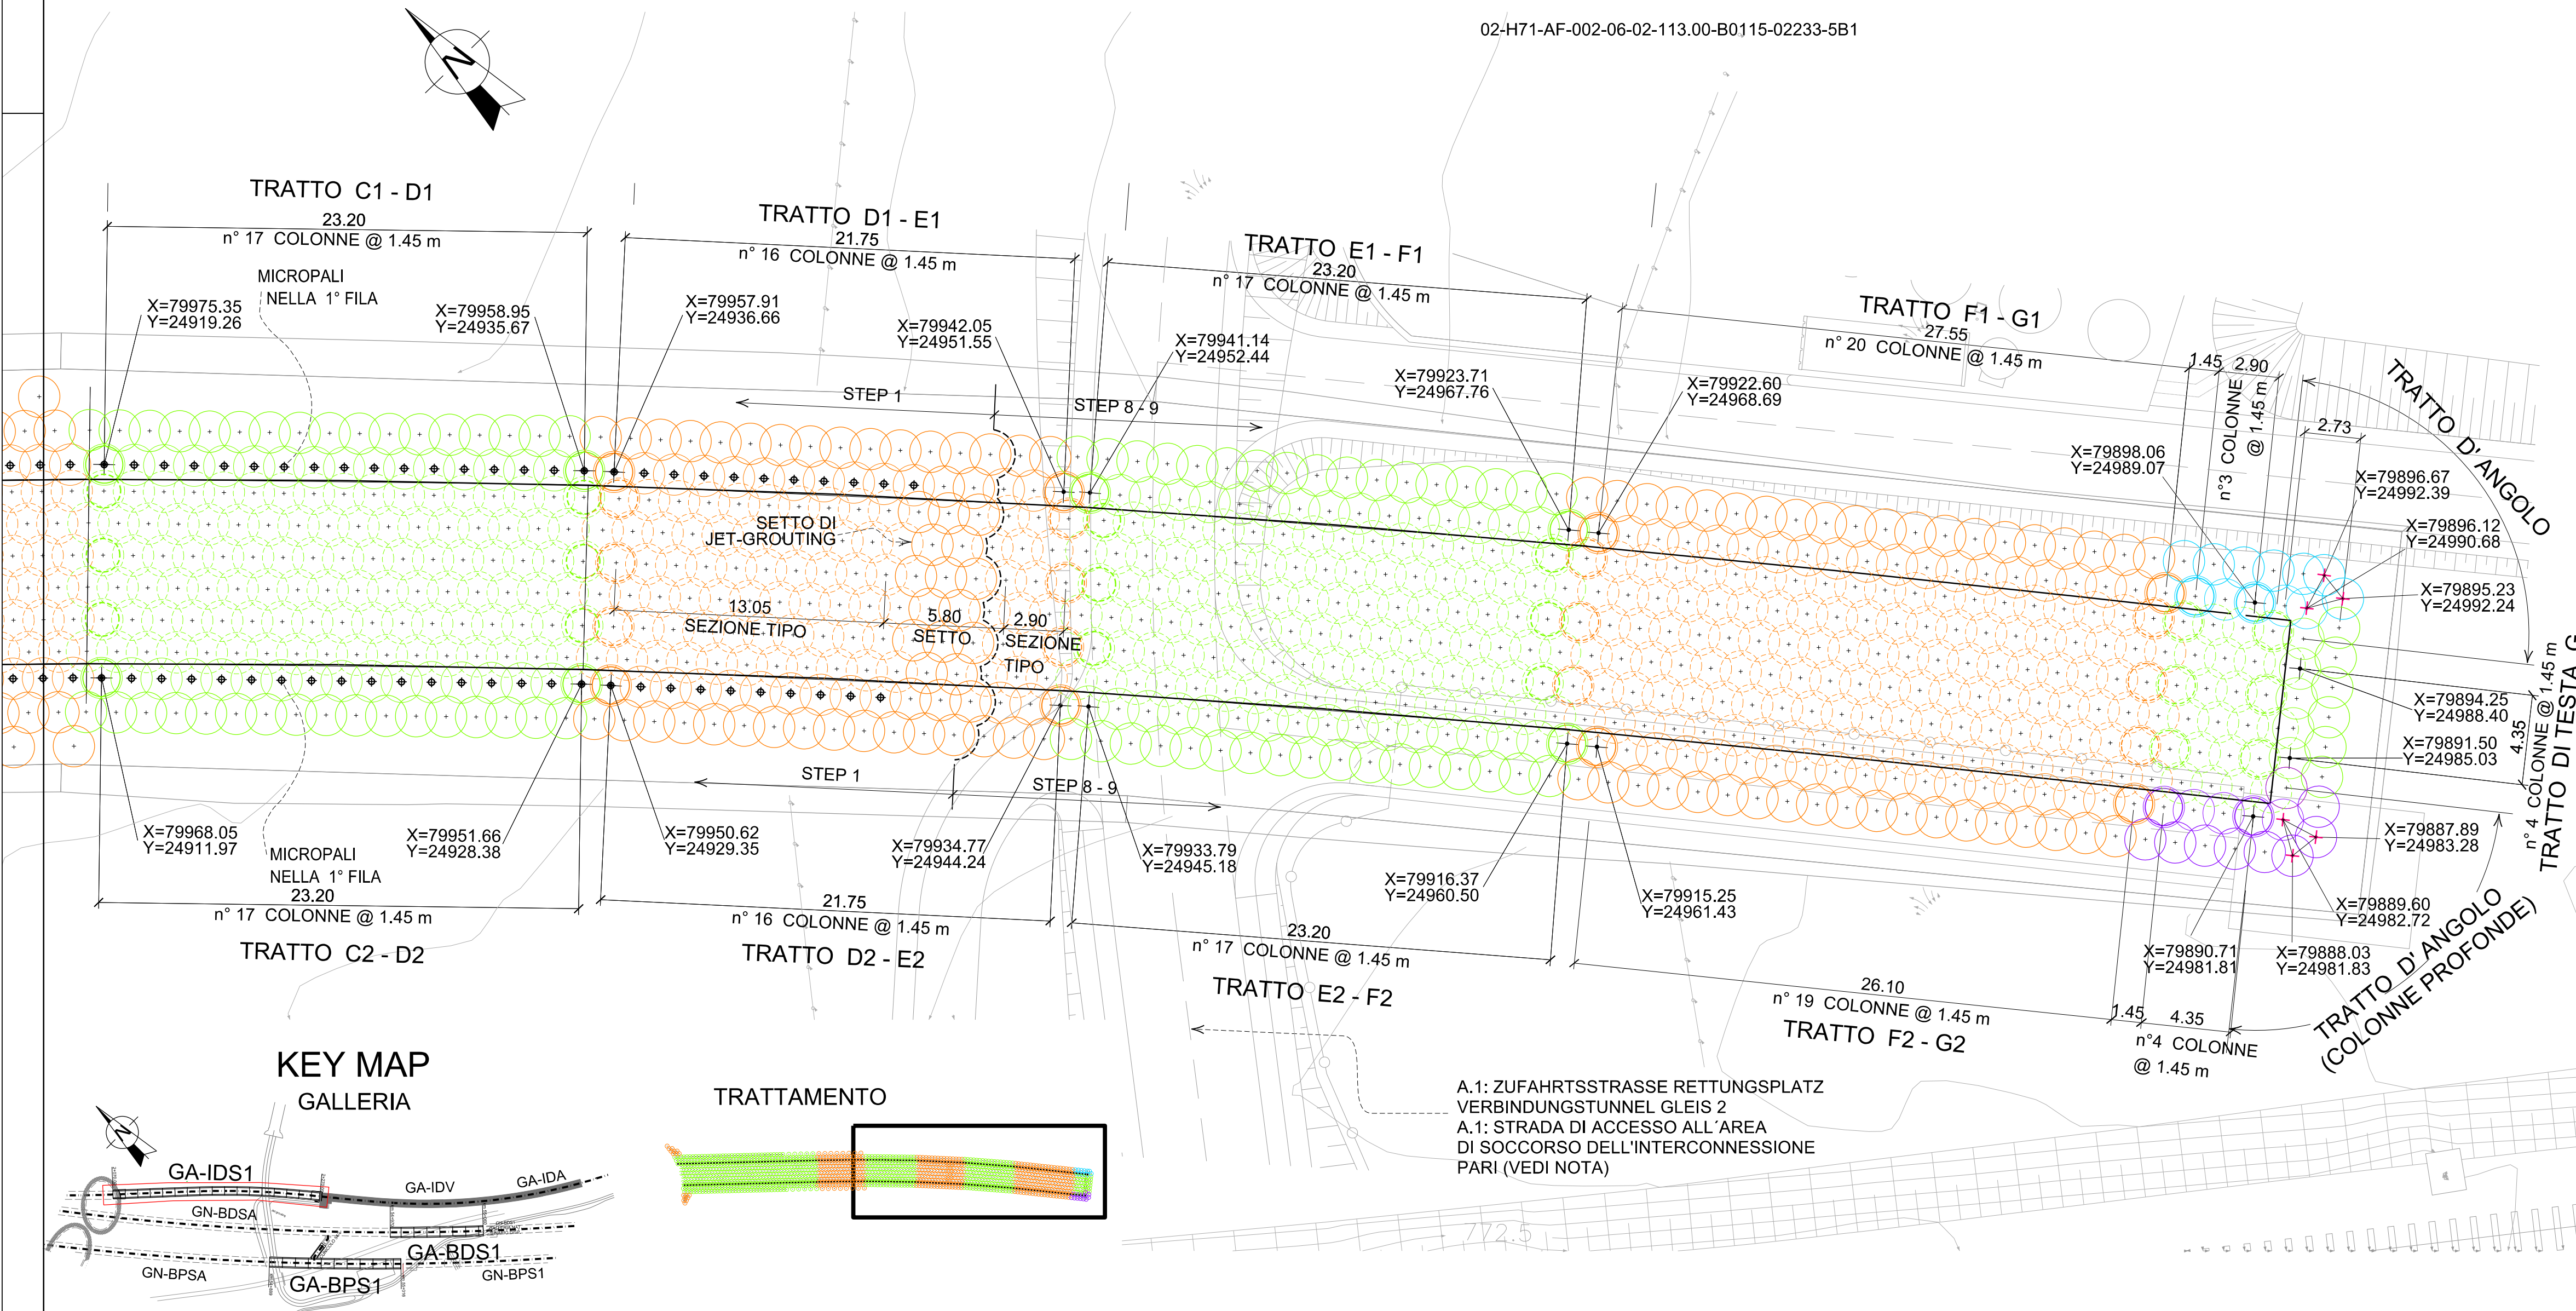

Mit Beteiligung der Europäischen Union aus dem Haushalt der Trans europäischen Verkehrsprojekte finanziertes Vorhaben
Opera finanziata con la partecipazione dell'Unione Europea attraverso il bilancio delle reti di trasporto trans europee

Ausbau Eisenbahnachse München-Verona
BRENNER BASISTUNNEL
Ausführungsprojekt

Potenziamento asse ferroviario Monaco - Verona
GALLERIA DI BASE DEL BRENNERO
Progetto esecutivo

Sub-Baulos Hauptbauwerke Eisackunterquerung
Sublotto di costruzione Opere Principali Sottoattraversamento Isarco

Fachbereich	06-Bauwerksplanung	Settore	06 - Progettazione delle opere
Thema	Offene Bauweise	Thema	Galleria artificiale
Dokumententart	Grundriss, Profil und Schnitte	Tipo documento	Pianta, profilo e sezione
Titel	Verbindungstunnel Gleis 1 Jet-Grout-Verfahren - Blatt 2/2	Titolo	Galleria Interconnessione Bipolare Tratt.Jet-Grouting - Quote Altimetriche

Auftragsgeber / Committente	ISARCO	Auftraggeber / Mandatario	salini impregilo	Bearbeitung des Dokuments / Elaborazione del documento	14.01.2016	D. Gualco
Auftragsgeber / Mandatario	STRABAG	Auftraggeber / Mandatario	COLLINI	Bearbeitet / Elaborato	14.01.2016	G. Sembenelli
Auftragsgeber / Mandatario	rpa	Auftraggeber / Mandatario	GPingegneria	Geprüft / Verificato	14.01.2016	N. Meistro
Auftragsgeber / Mandatario	SEMUNELLI	Auftraggeber / Mandatario	SEMUNELLI	Freigegeben / Autorizzato	14.01.2016	A. Lombardi

Projekt- / Kilometer / Chilometro / progetto	von / da / bis / a / bei / al	54+015 / 56+100	Bau- / Kilometer / Chilometro / opera	von / da / bis / a / bei / al	xx / xx / xx	Status / Documento / Stato	1:200
Staat / Stato	Los / Lotto	Einheit / Unità	Nummer / Numero	Fachbereich / Settore	Thema / Tema	ID Nummer, num. ID	Vertrag / Contratto
02	H71	AF	002	06	02	163.02	B0115 02286 4A9 02