



PIANTA

scala 1:50

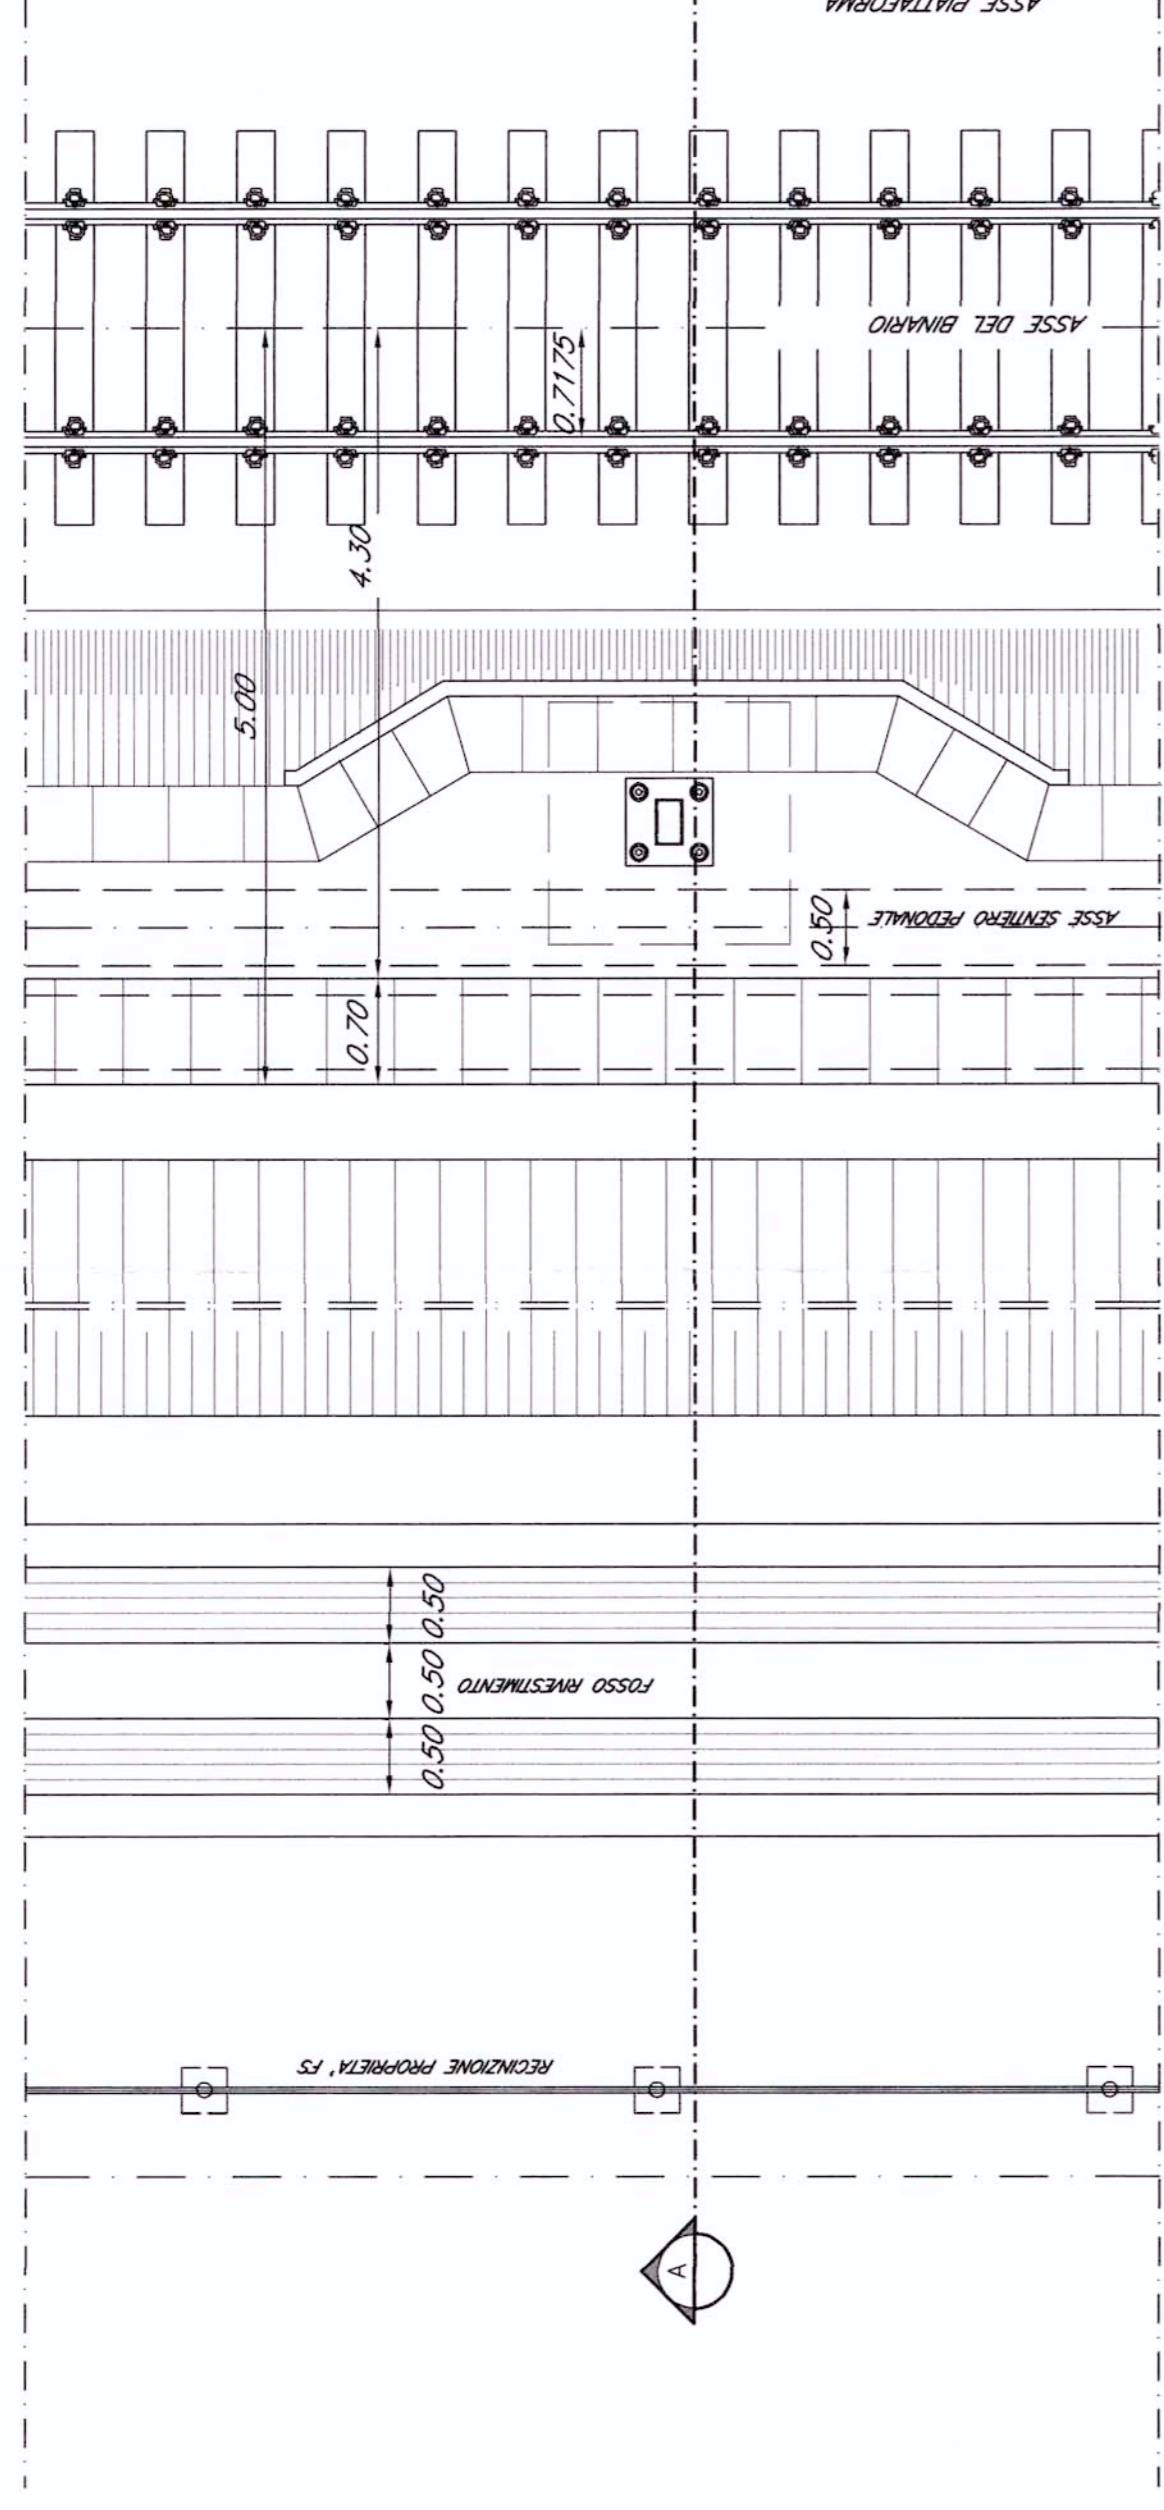


SEZIONE CON B.A. - TRINCEA A SINGOLO BINARIO

scala 1:50

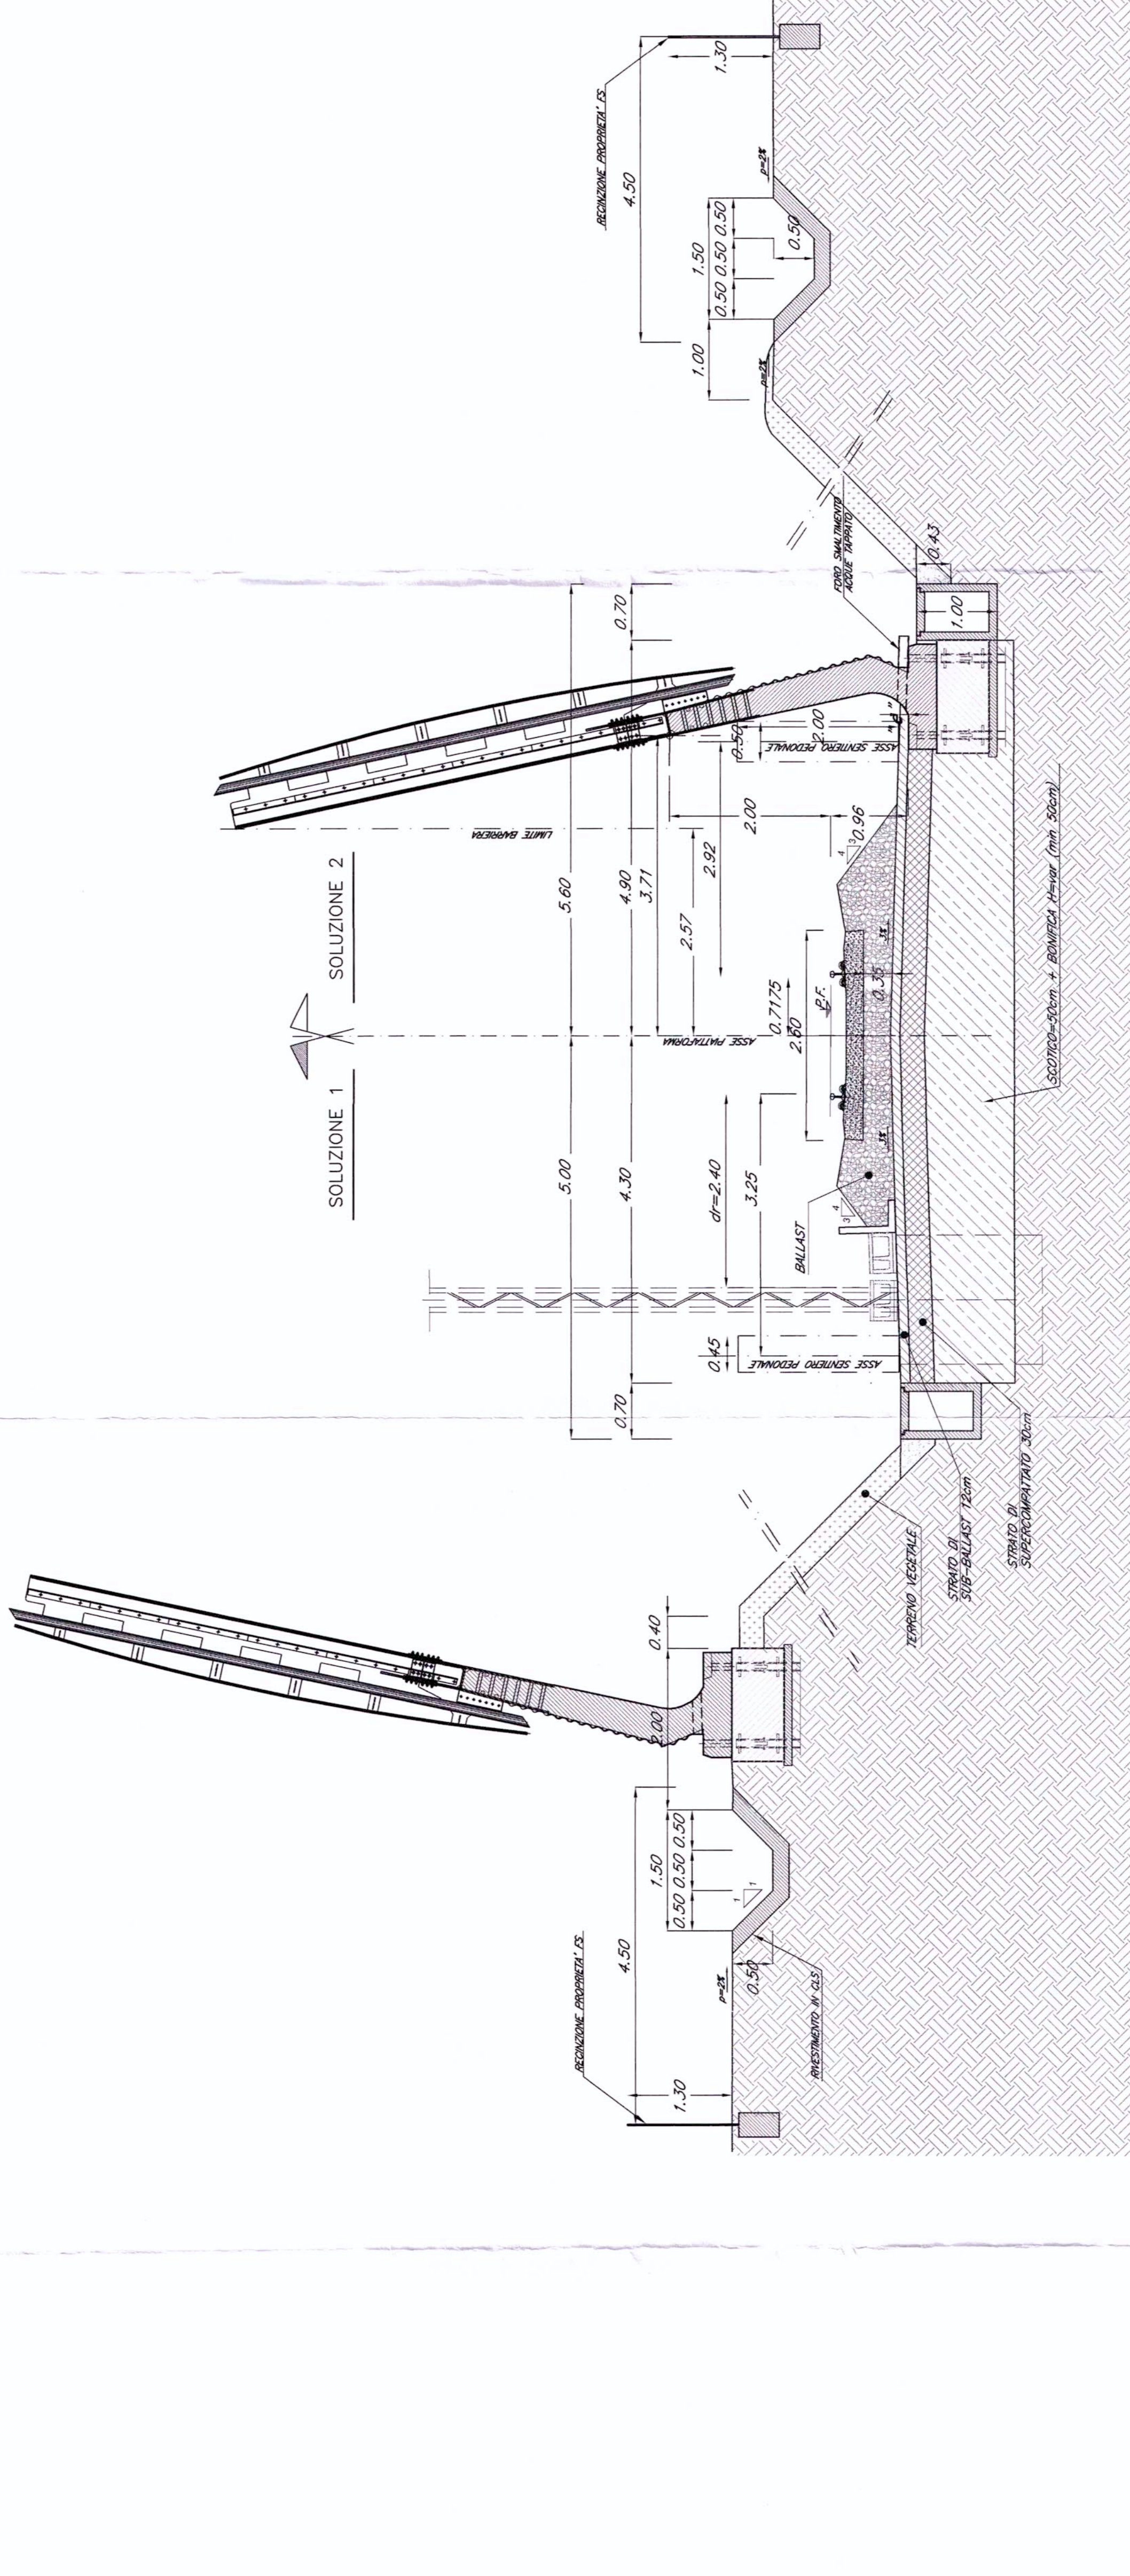

PIANTA

scala 1:50

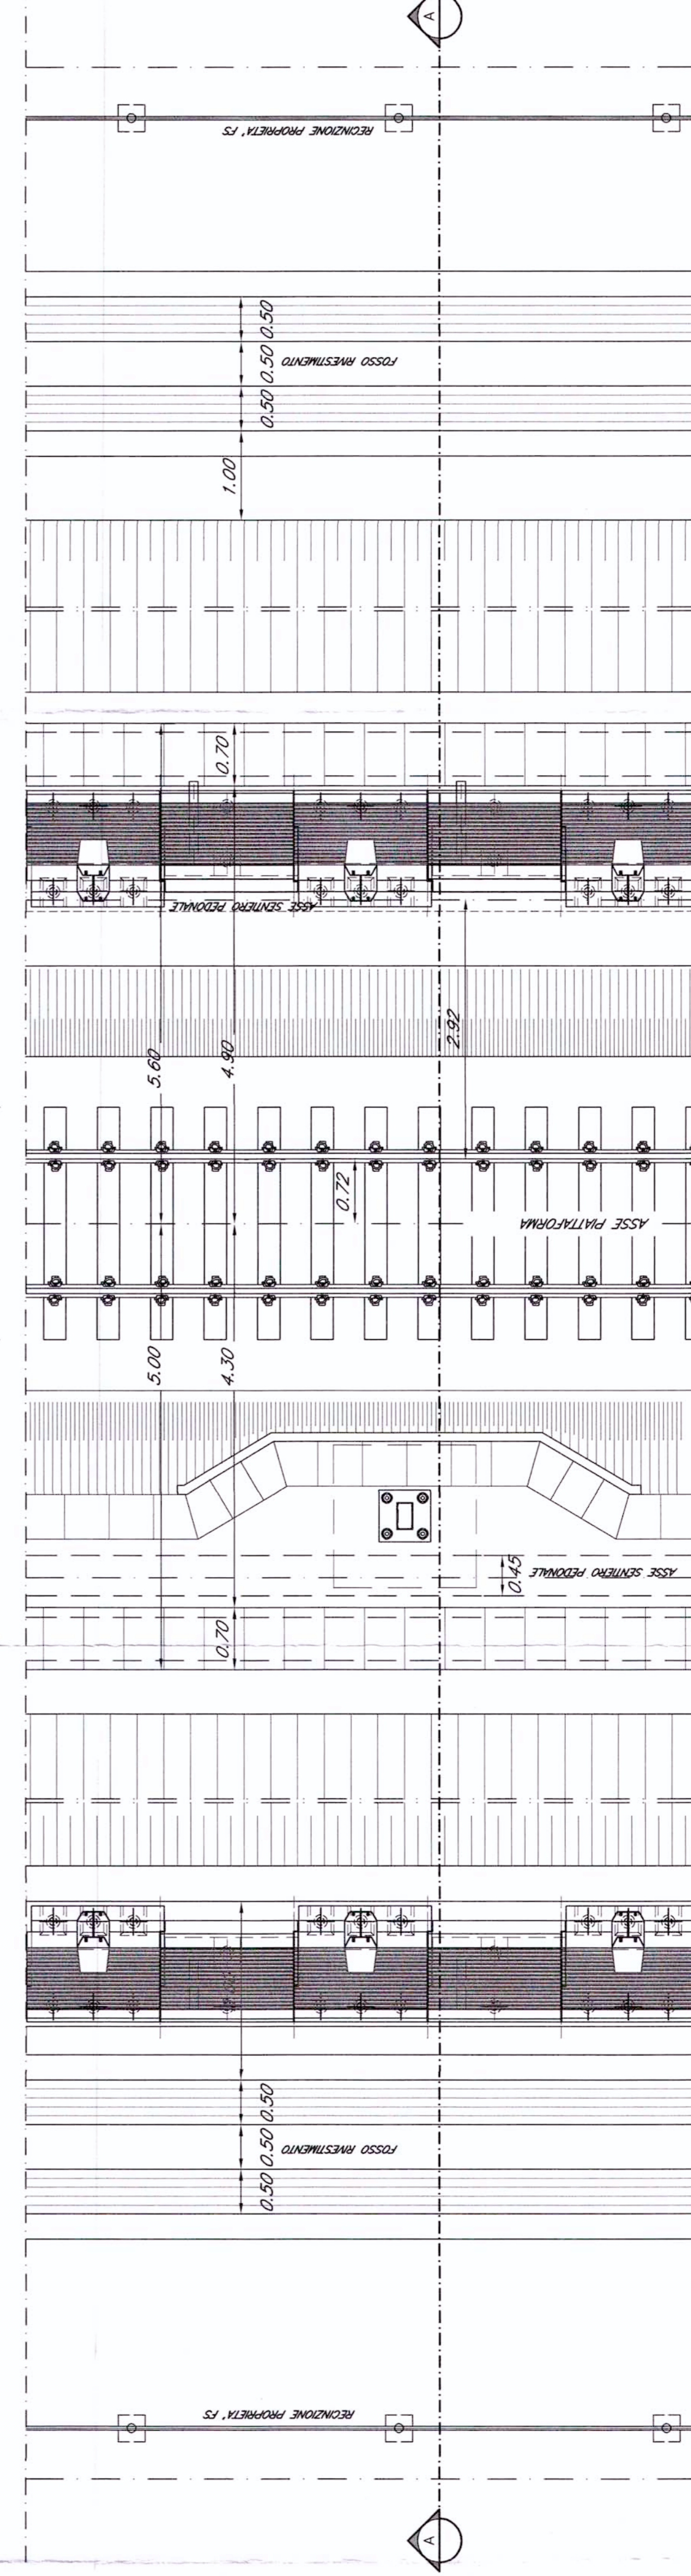

NOTE

- LA POSIZIONE DEL PAILO TE RIPORTARLA NELLA SEZIONE "SOLUZIONE 1" E DA RITENERSI VALIDA ANCHE NEL CASO DI PRESENZA DI B.A. TIPO HO/M/A2, PER I TIPOLOGICI DI ALTEZZA MAGGIORE LA T.E. E INTEGRATA AL MONITORIO DELLA BARRIERA.

COMMITTENTE:



PROGETTAZIONE:



U.O.: CORPO STRADALE E GEOTECNICA

PROGETTO PRELIMINARE

NUOVA LINEA AVIAC VENEZIA - TRIESTE

TRATTA PORTOGUARO - RONCHI DEI LEGIONARI

Progetto Infrastrutturale

Sezione tipo in trincea a singolo binario

SCALA: 1:50

COMMESSA LOTTO FASE ENTE TIPO DOC. OPERA/DISCIPLINA PROG. REV.

L346 00 R 11 WB 1F0001 003 A

Revis	Descrizione	Redatto	Data	Verificato	Data	Approvato	Data
A	Emissione Esecutiva	Angeli	28.10.2010	P. Tognoni	03.11.2010	D. Foschino	03.11.2010

ITALFERR S.p.A.
 U.O. CORPO STRADALE E GEOTECNICA
 Dott. Ing. FRANCESCO SACCHI
 Crede Via S. Felice 100 - 37060
 Verona - Italia - Tel. 0477/231111

FILE: L34600R11WB10001003A.dwg

Questo progetto è cofinanziato dalla Comunità Europea

