

SEZIONE N° 34
PROGRESSIVA 54+725.00
(rif. Binario di base Dispan)
SEZIONE N° 34
PROGRESSIVA 54+725.00
(rif. Binario di base Dispan)



PROGRESSIVA 54+757.46
(rif. Binario di base Pari)
PROGRESSIVA 54+757.46
(rif. Binario di base Pari)
SCALA/SCALA=1:200:200
Q.R. = 740,00 m

QUOTE PROGETTO PROJEKTHÖHEN																						
DIST. PROGETTO TEILSTR. PROJEKT																						

SEZIONE N° 35
PROGRESSIVA 54+750.00
(rif. Binario di base Dispan)
SEZIONE N° 35
PROGRESSIVA 54+750.00
(rif. Binario di base Dispan)

PROGRESSIVA 54+782.80
(rif. Binario di base Pari)
PROGRESSIVA 54+782.80
(rif. Binario di base Pari)
SCALA/SCALA=1:200:200
Q.R. = 740,00 m

QUOTE PROGETTO PROJEKTHÖHEN																						
DIST. PROGETTO TEILSTR. PROJEKT																						

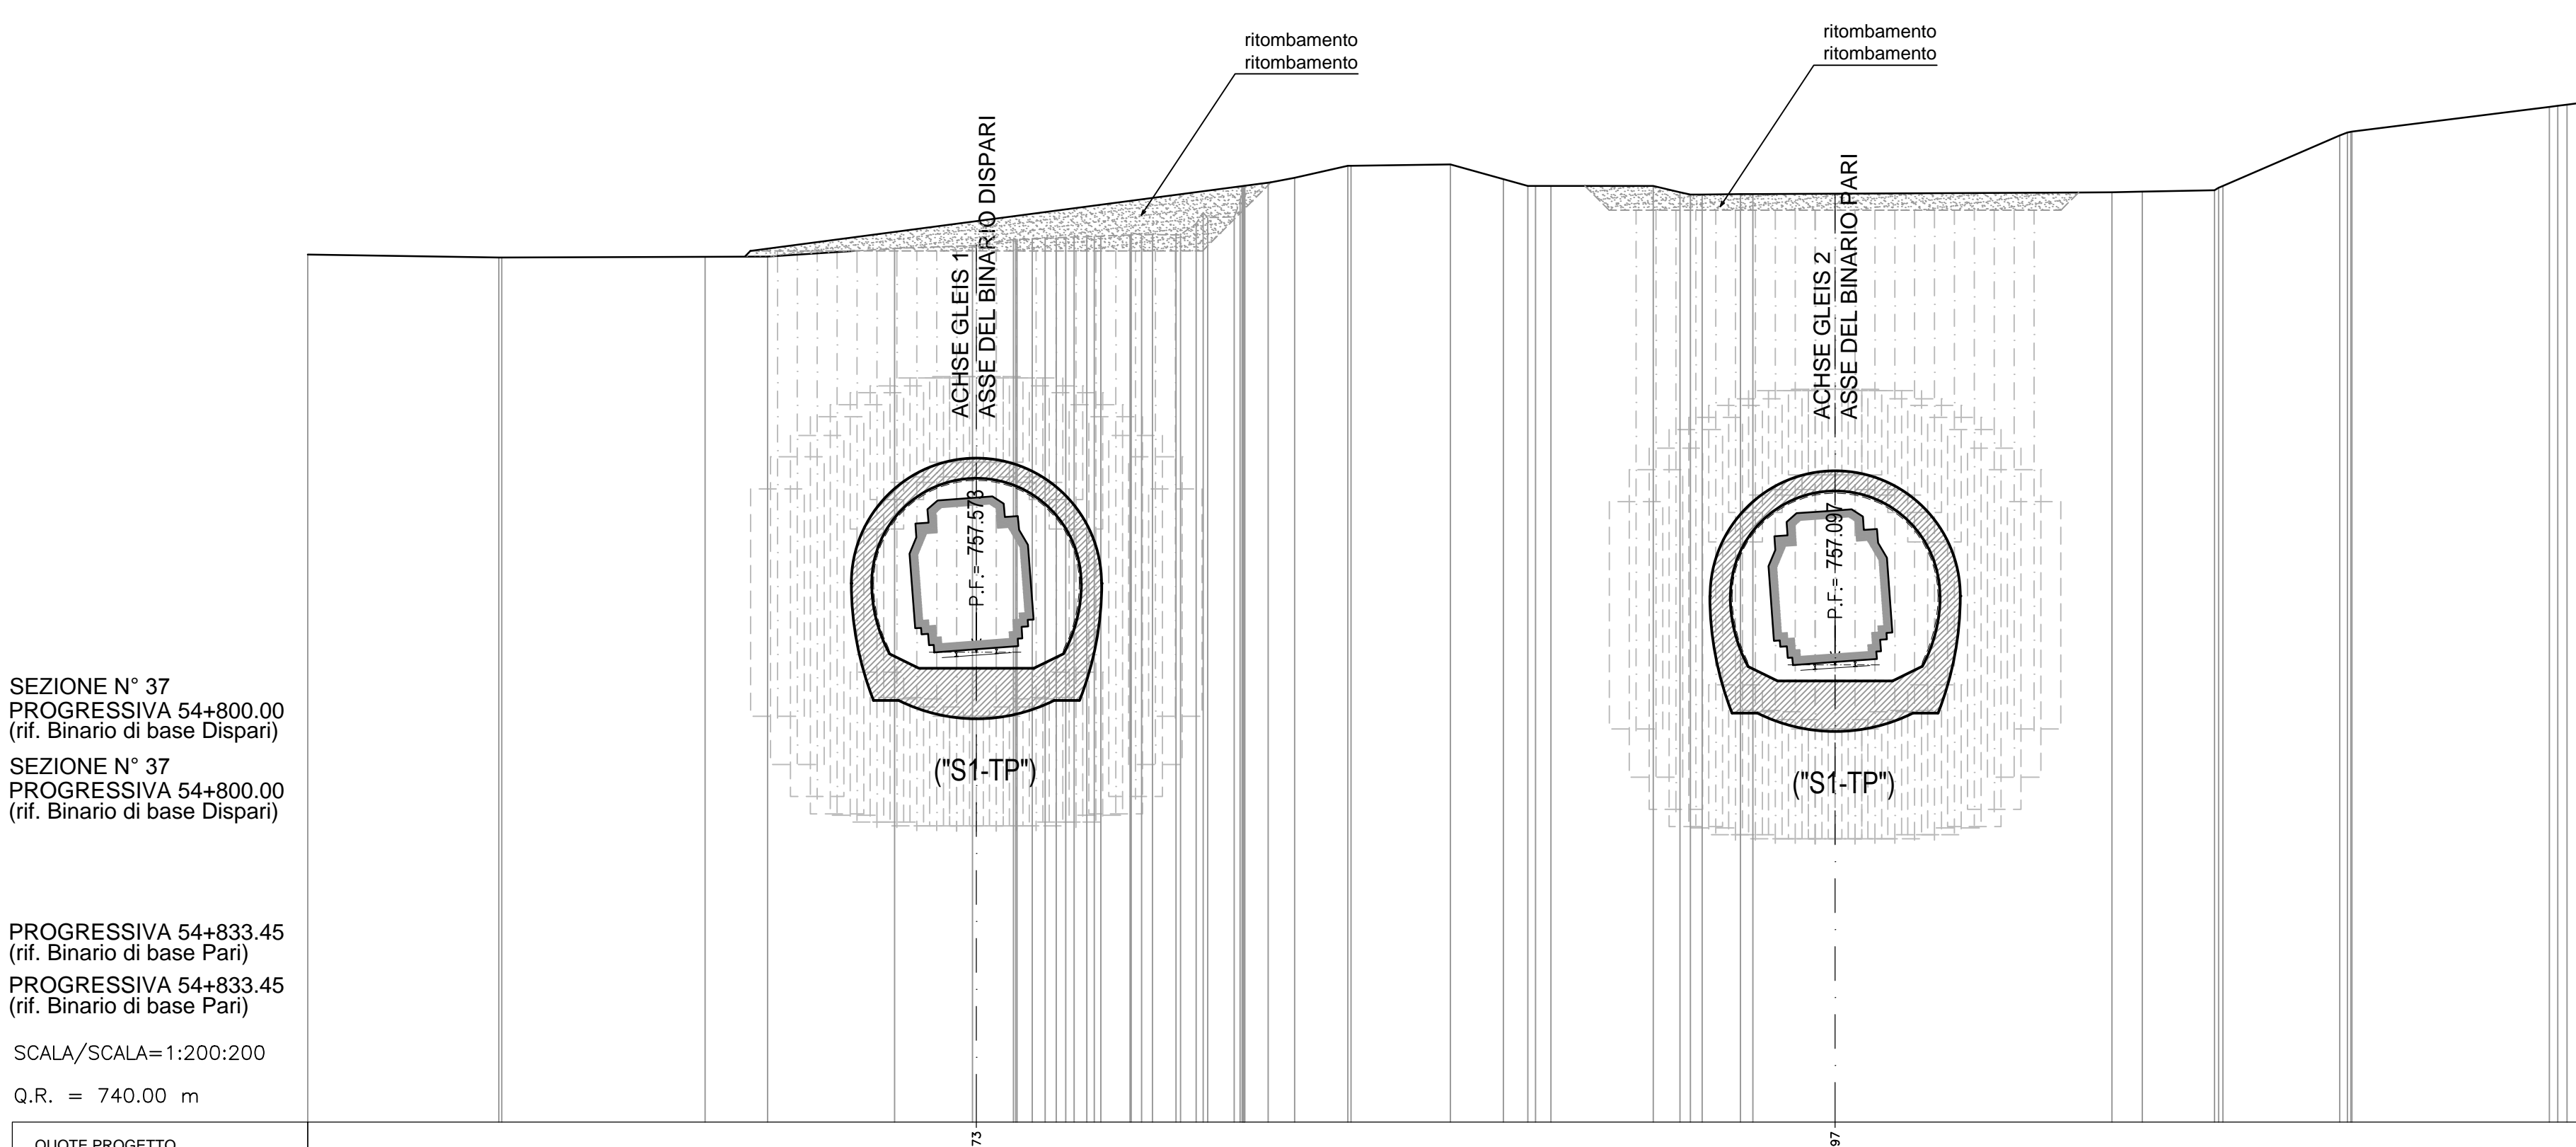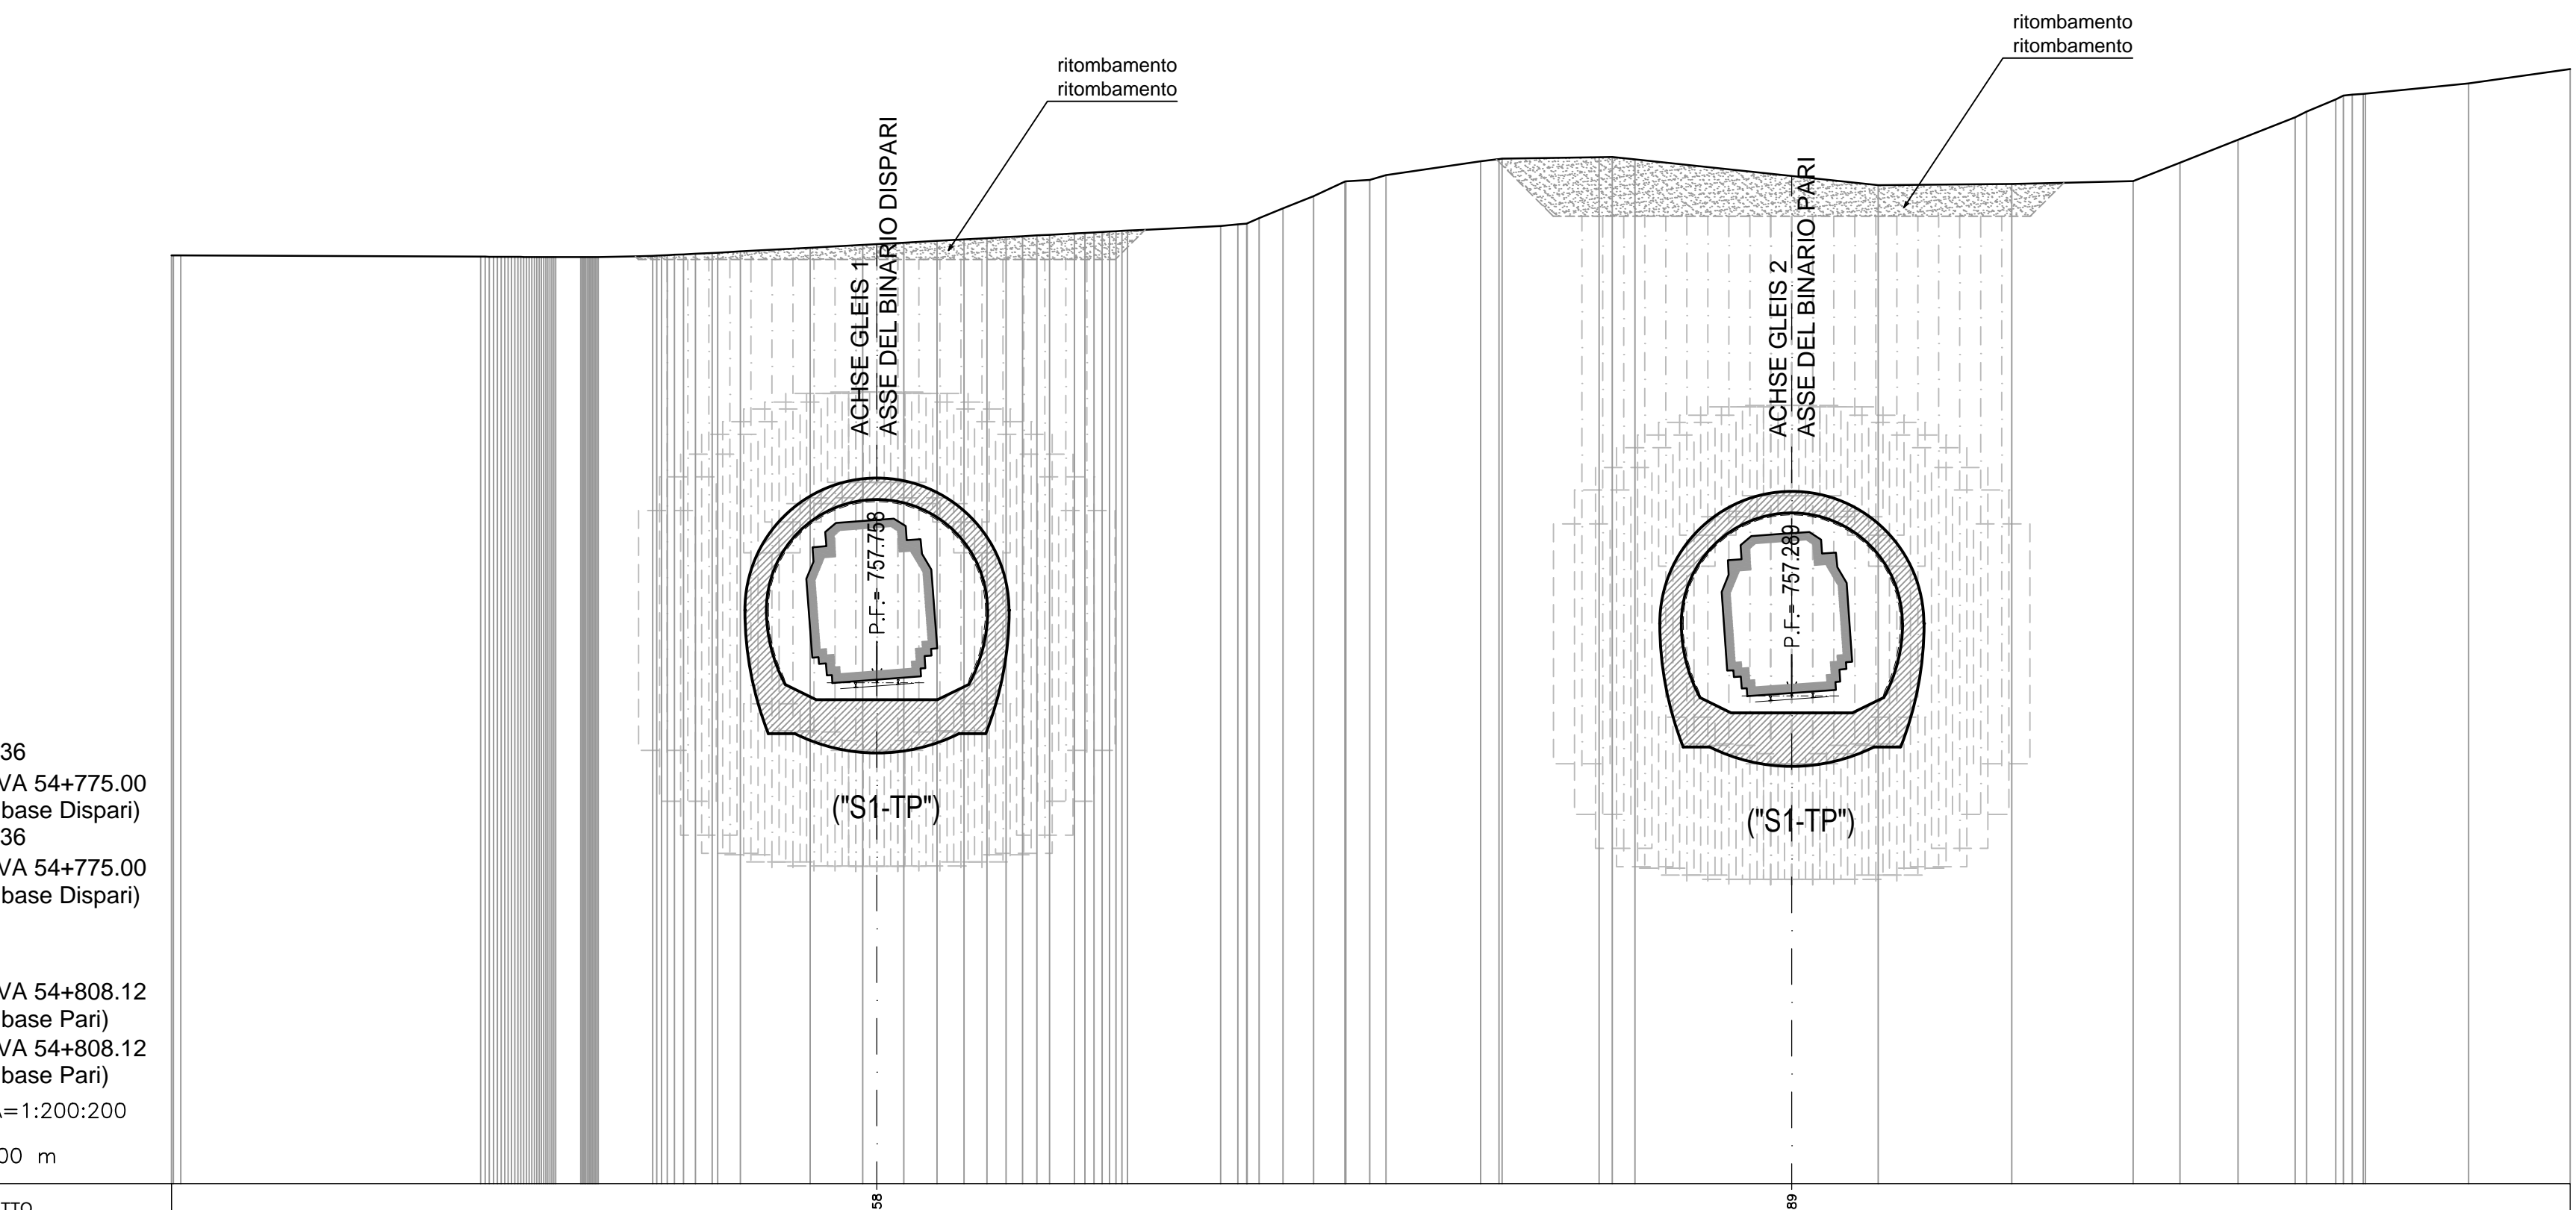

SEZIONE N° 36
PROGRESSIVA 54+775.00
(rif. Binario di base Dispan)
SEZIONE N° 36
PROGRESSIVA 54+775.00
(rif. Binario di base Dispan)

PROGRESSIVA 54+808.12
(rif. Binario di base Pari)
PROGRESSIVA 54+808.12
(rif. Binario di base Pari)
SCALA/SCALA=1:200:200
Q.R. = 740,00 m

QUOTE PROGETTO PROJEKTHÖHEN																						
DIST. PROGETTO TEILSTR. PROJEKT																						

SEZIONE N° 37
PROGRESSIVA 54+800.00
(rif. Binario di base Dispan)
SEZIONE N° 37
PROGRESSIVA 54+800.00
(rif. Binario di base Dispan)

PROGRESSIVA 54+833.45
(rif. Binario di base Pari)
PROGRESSIVA 54+833.45
(rif. Binario di base Pari)
SCALA/SCALA=1:200:200
Q.R. = 740,00 m

QUOTE PROGETTO PROJEKTHÖHEN																						
DIST. PROGETTO TEILSTR. PROJEKT																						

Bearbeitungsstand
Stato di elaborazione

Revision	Revisions	Andere	Verantwortliche	Datum
00	Entwurf / Prima Versione		E. Moscati	31.07.2015
01	Änderung/Aggiornamento		E. Moscati	06.08.2015
02	Anmerkungen BBT/ Osservazioni BBT		E. Moscati	16.11.2015
03				
04				
05				

Ausbau Eisenbahnstrecke München-Verona
BRENNER BASISTUNNEL
Ausführungsprojekt

Potenziamento asse ferroviario Monaco - Verona
GALLERIA DI BASE DEL BRENNERO
Progetto Esecutivo

Sub-Baulos Hauptbauwerke Eisackunterquerung
Sublotto di costruzione Opere Principali Sottotraversamento Isarco

Fachbereich: 06 - Bauwerksplanung
Sektor: 06 - Progettazione delle opere

Thema: B.T. mit Einbau von Absicherungen ab GOK südlich des Esack
Titolo: G.N. con cons. dal p.c. a Sud dell'Isarco

Dokumententyp: Querschnitt
Sezioni

Titel: Repräsentative Schnitte
Blatt 1
Sezioni rappresentative
Tav. 1

Projekt: 02 H71 AF 002
Blatt: 06
Datum: 04
Version: 055.01
Blatt: B0115 03060 3A9 02