

SEZIONE N° 38
PROGRESSIVA 54+825.00
(rif. Binario di base Dispan)

SEZIONE N° 38
PROGRESSIVA 54+825.00
(rif. Binario di base Dispan)


PROGRESSIVA 54+858.77
(rif. Binario di base Pari)

PROGRESSIVA 54+858.77
(rif. Binario di base Pari)

SCALA/SCALA=1:200:200

Q.R. = 740.00 m

QUOTE PROGETTO PROJEKTHÖHEN																						
DIST. PROGETTO TEILSTR. PROJEKT				8.4																		

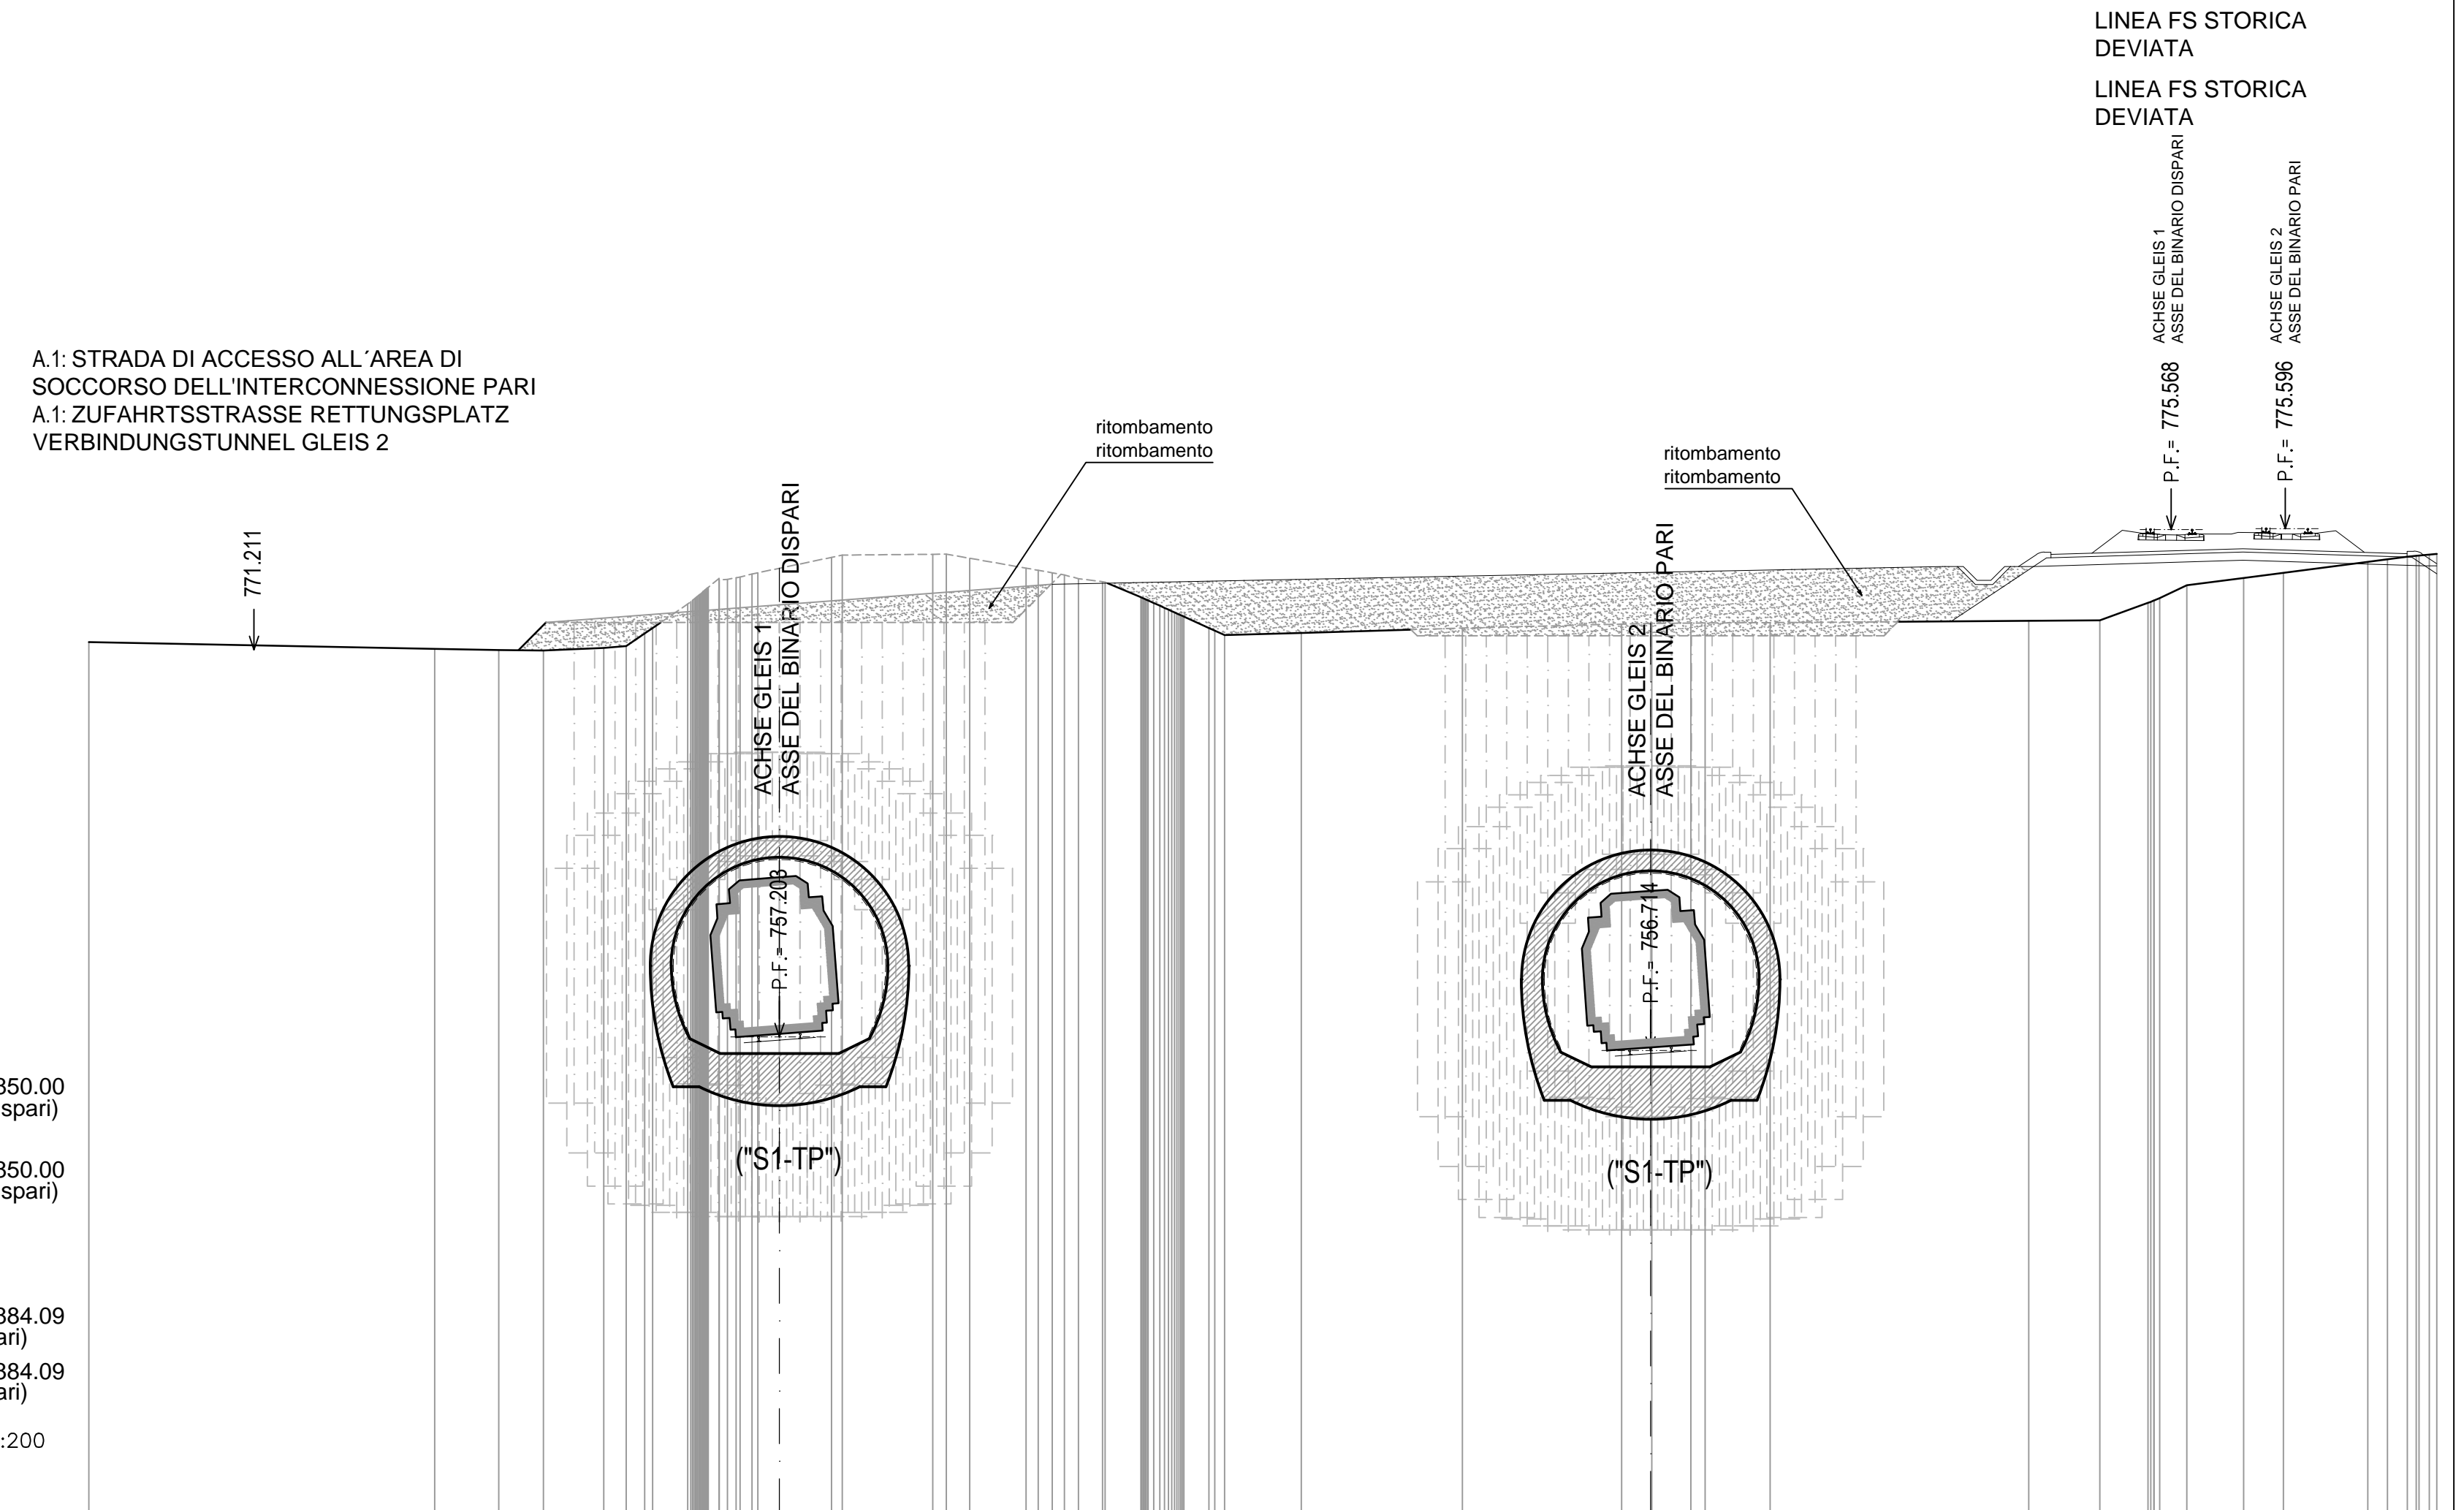

SEZIONE N° 39
PROGRESSIVA 54+850.00
(rif. Binario di base Dispan)

SEZIONE N° 39
PROGRESSIVA 54+850.00
(rif. Binario di base Dispan)


PROGRESSIVA 54+884.09
(rif. Binario di base Pari)

PROGRESSIVA 54+884.09
(rif. Binario di base Pari)

SCALA/SCALA=1:200:200

Q.R. = 740.00 m

QUOTE PROGETTO PROJEKTHÖHEN																						
DIST. PROGETTO TEILSTR. PROJEKT				8.4																		

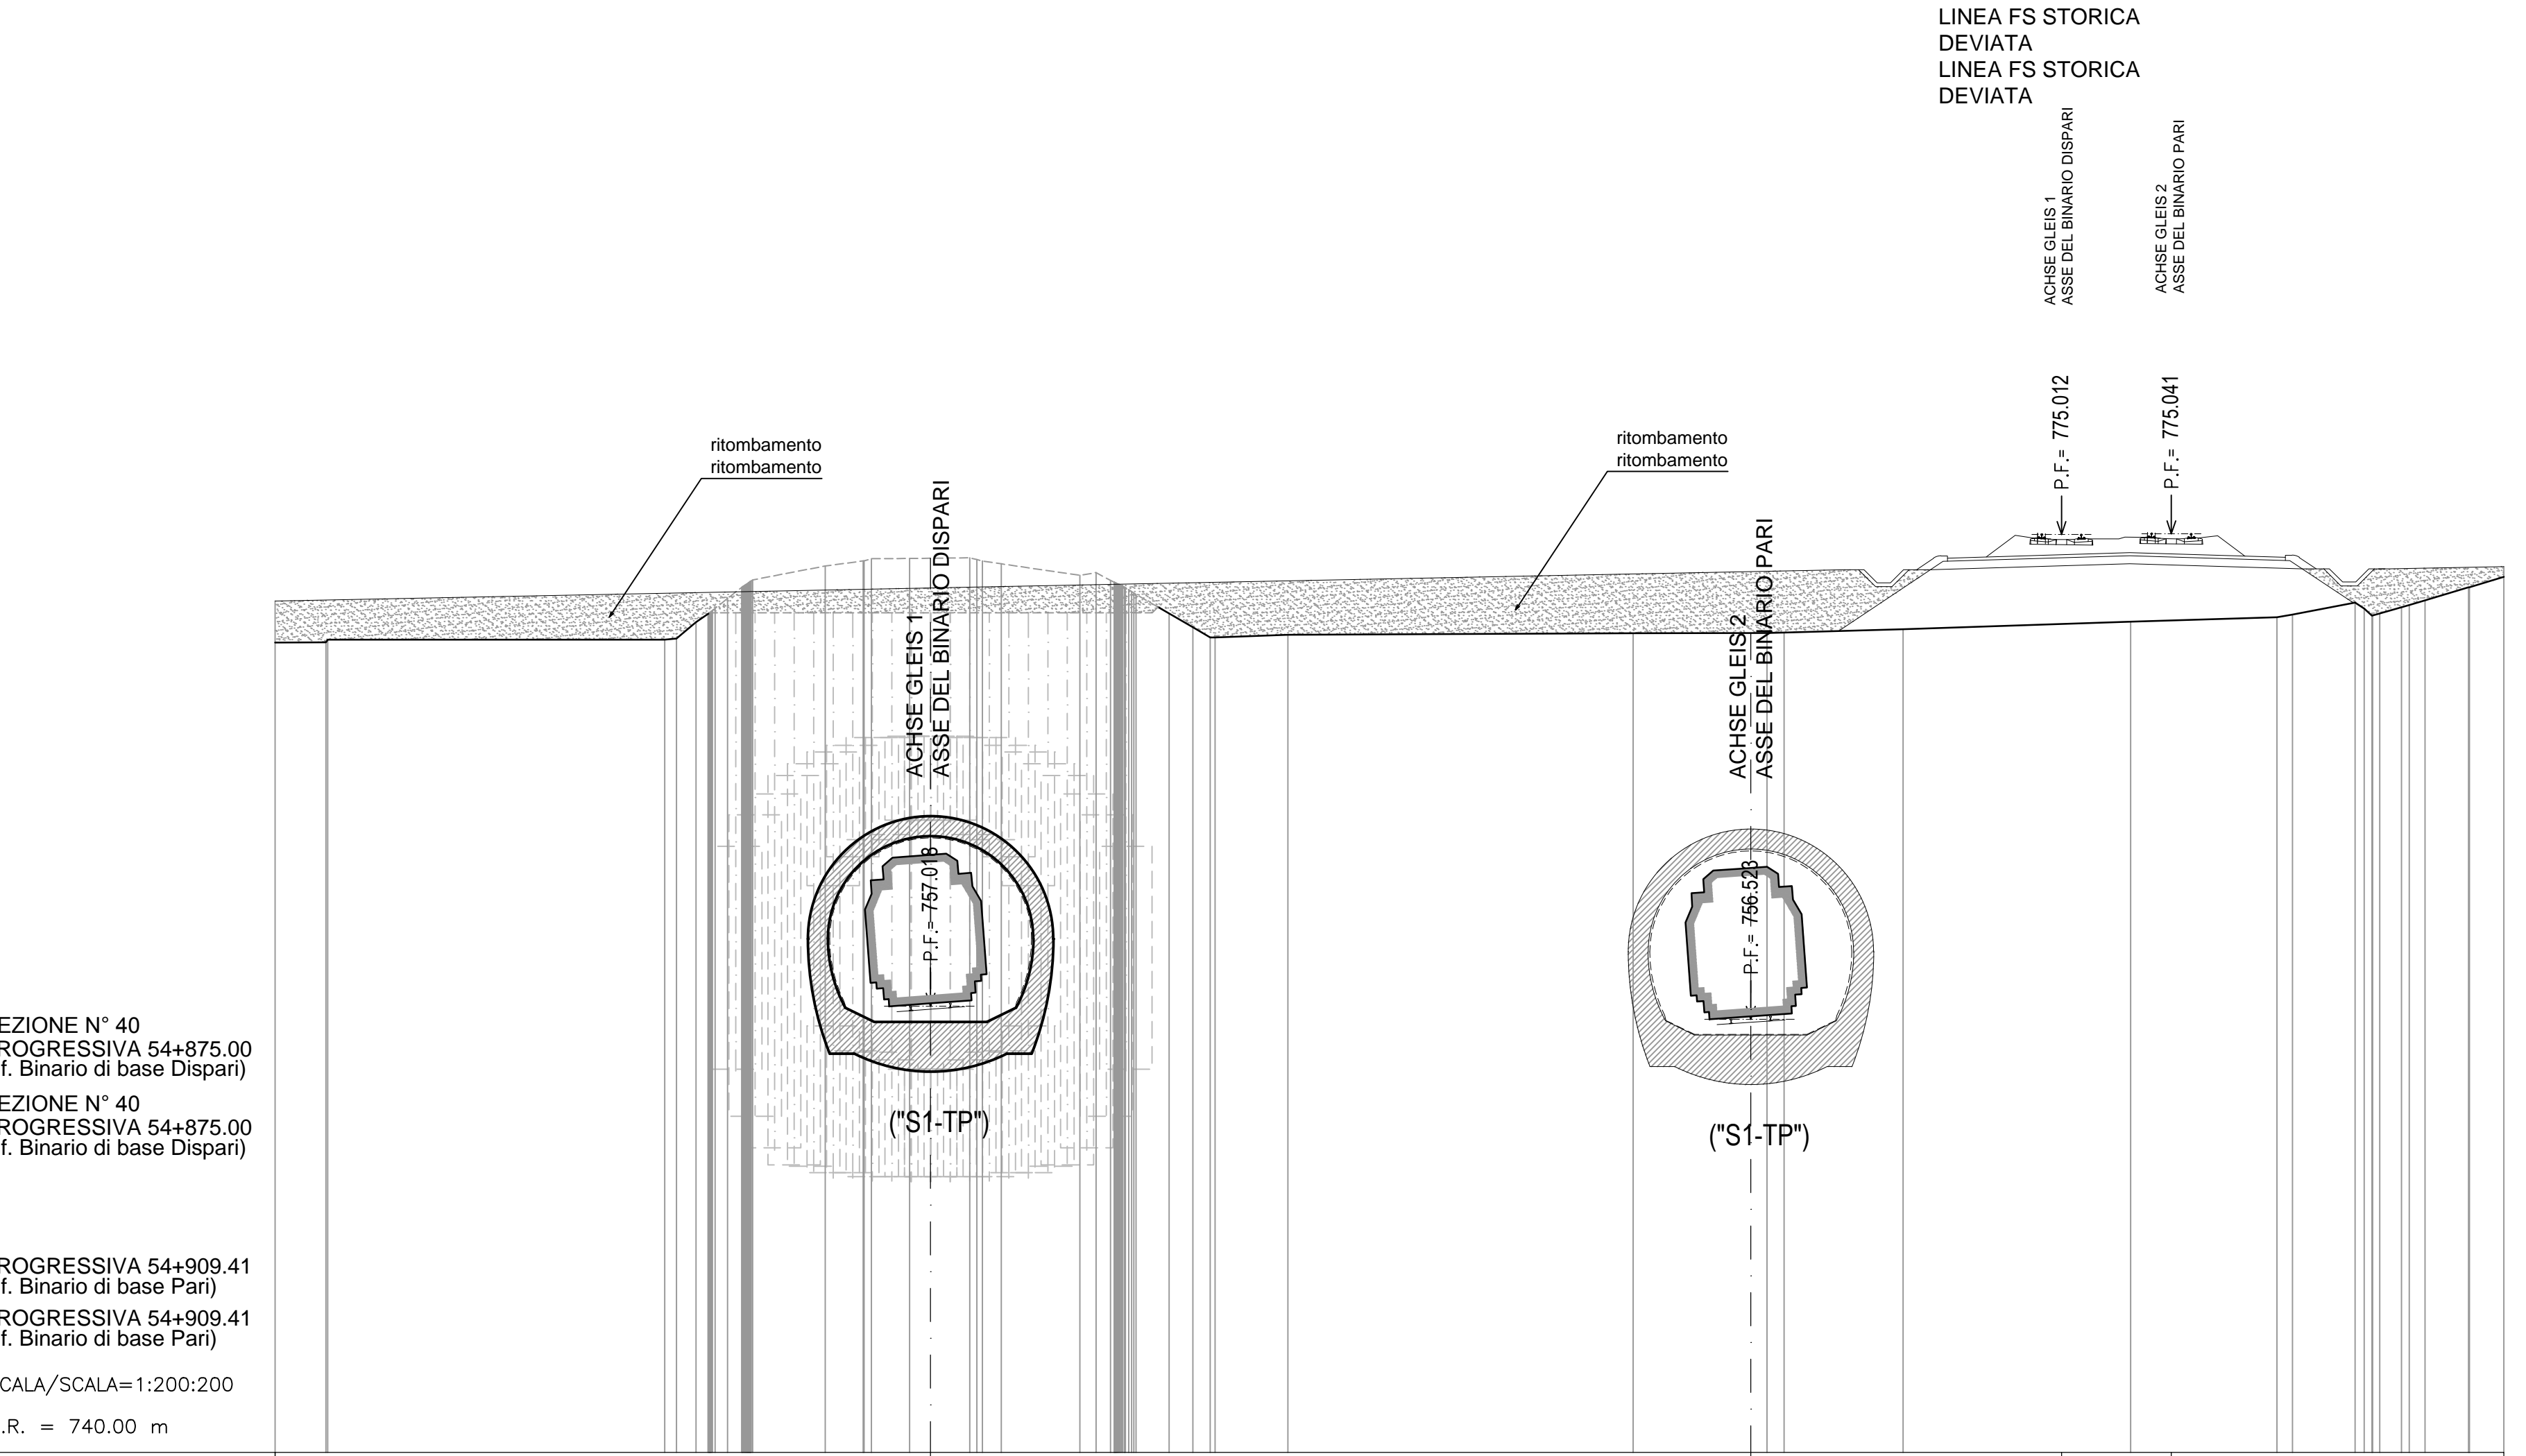

SEZIONE N° 40
PROGRESSIVA 54+875.00
(rif. Binario di base Dispan)

SEZIONE N° 40
PROGRESSIVA 54+875.00
(rif. Binario di base Dispan)


PROGRESSIVA 54+909.41
(rif. Binario di base Pari)

PROGRESSIVA 54+909.41
(rif. Binario di base Pari)

SCALA/SCALA=1:200:200

Q.R. = 740.00 m

QUOTE PROGETTO PROJEKTHÖHEN																						
Q. TERRENO GELÄNDEH.	772.28	772.28	
DIST. PROGETTO TEILSTR. PROJEKT																						

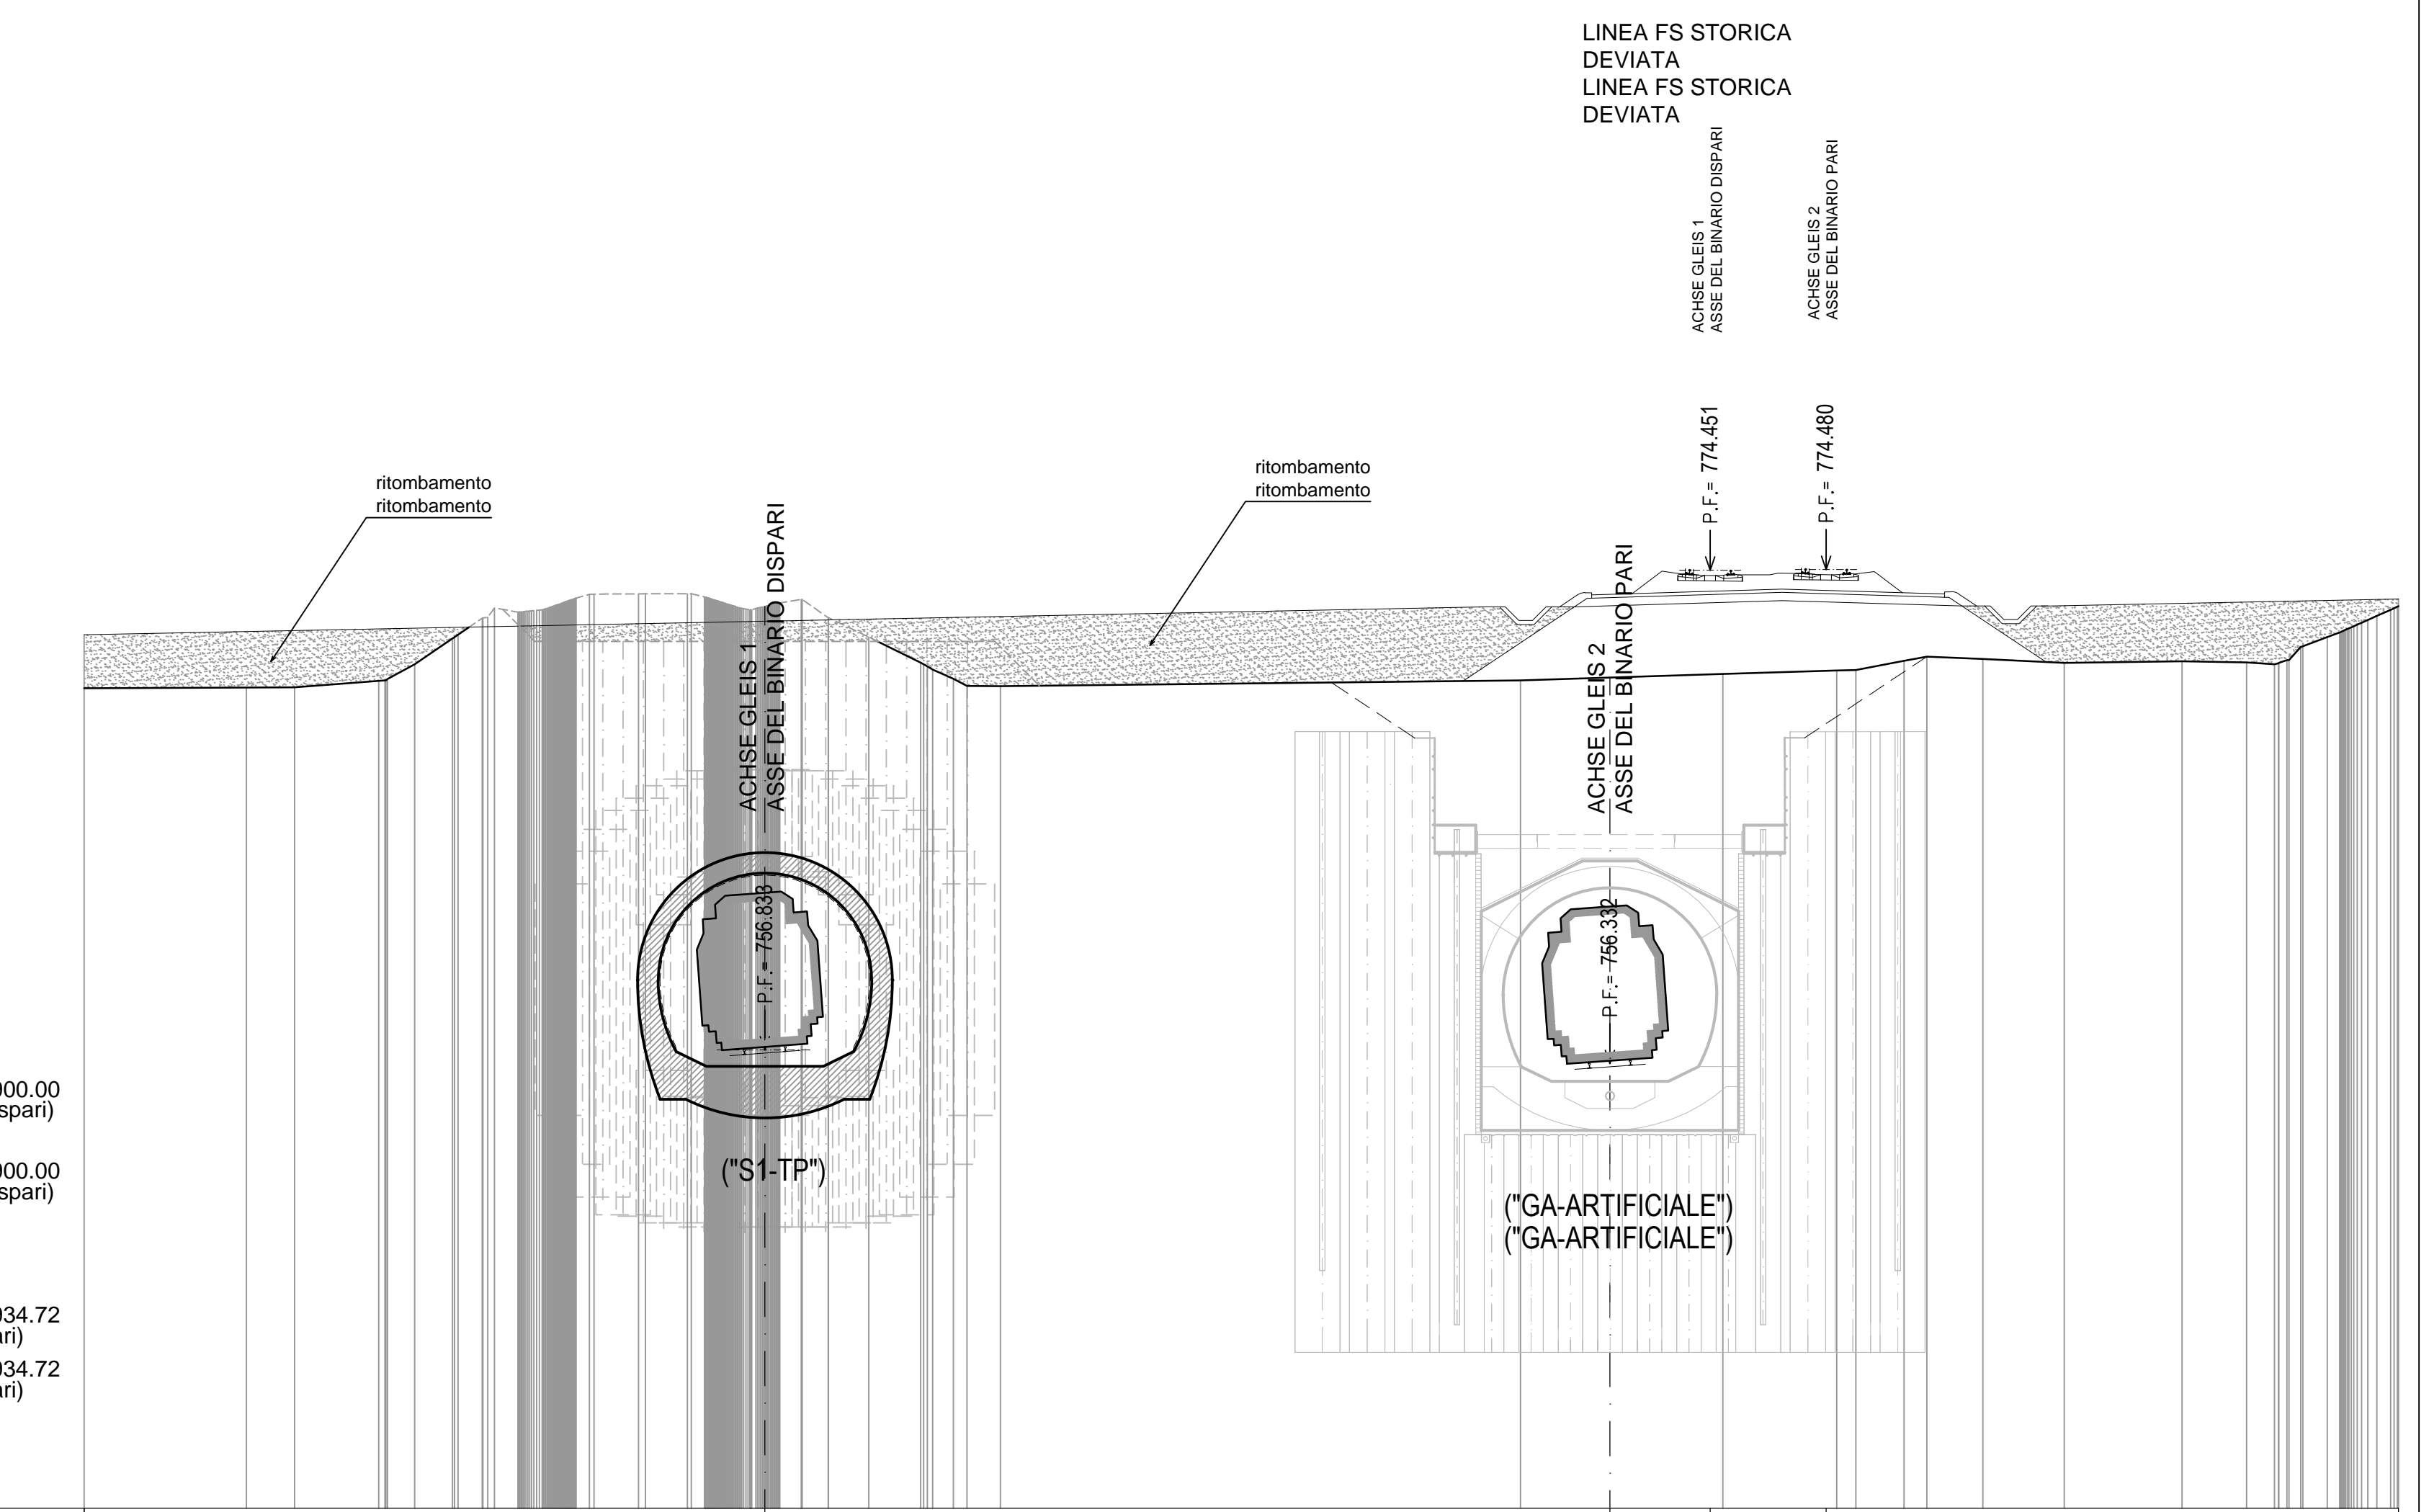

SEZIONE N° 41
PROGRESSIVA 54+934.72
(rif. Binario di base Dispan)

SEZIONE N° 41
PROGRESSIVA 54+934.72
(rif. Binario di base Dispan)

PROGRESSIVA 54+934.72
(rif. Binario di base Pari)

PROGRESSIVA 54+934.72
(rif. Binario di base Pari)

SCALA = 1:200:200

Q.R. = 740.00 m

QUOTE PROGETTO PROJEKTHÖHEN																						
DIST. PROGETTO TEILSTR. PROJEKT																						

Bearbeitungsstand
Stato di elaborazione

Revisione	Descrizione	Modifiche	Responsabile	Data
00	Emersione / Prima Versione		E. Moscatelli	31.07.2015
01	Modifiche/Aggiornamenti		E. Moscatelli	06.08.2015
02	Annotazioni BBT / Osservazioni BBT		E. Moscatelli	16.11.2015
03				
04				

Ausbau Eisenbahnstrecke München-Verona
BRENNER BASISTUNNEL
Ausführungsprojekt

Potenziamento asse ferroviario Monaco - Verona
GALLERIA DI BASE DEL BRENNERO
Progetto Esecutivo

Sub-Bauwerks Hauptbauwerke Eisackunterquerung
Sublotto di costruzione Opere Principali Sottoattraversamento Isarco

Fachbereich: 06 - Bauwerksplanung
Titolo: 06 - Progettazione delle opere

Thema: B.T. mit Einbau von Absicherungen ab GOK südlich des Esack
Titolo: G.N. con cons. dal p.c. a Sud dell'Isarco

Dokumententyp: Querschnitt
Titolo: Sezioni rappresentative
Blatt 2

Rev.	Aut.	Verf.	Prüf.	Datum	Benennung

Massstab / Scala: 1:200

Projekt: v01 / da 54+015
Blatt: v01 / da 54+100
Rev. / Datum: 02 / H71 AF 002 06 04 055.02 B0115 03061 3A9 02