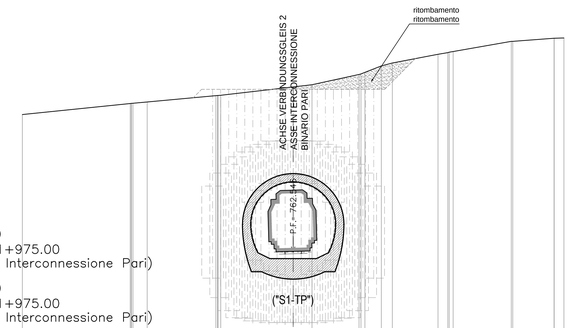

SEZIONE N° 40
PROGRESSIVA 1+975.00
(rif. Binario di Interconnessione Pari)

SEZIONE N° 40
PROGRESSIVA 1+975.00
(rif. Binario di Interconnessione Pari)

SCALA/SCALA=1:200:200

Q.R. = 750.00 m

| | | |