



SEZIONI LINEA A.V. PORTOGUARO – RONCHI

SEZIONE N° 1
PROGRESSIVA 3+720.00

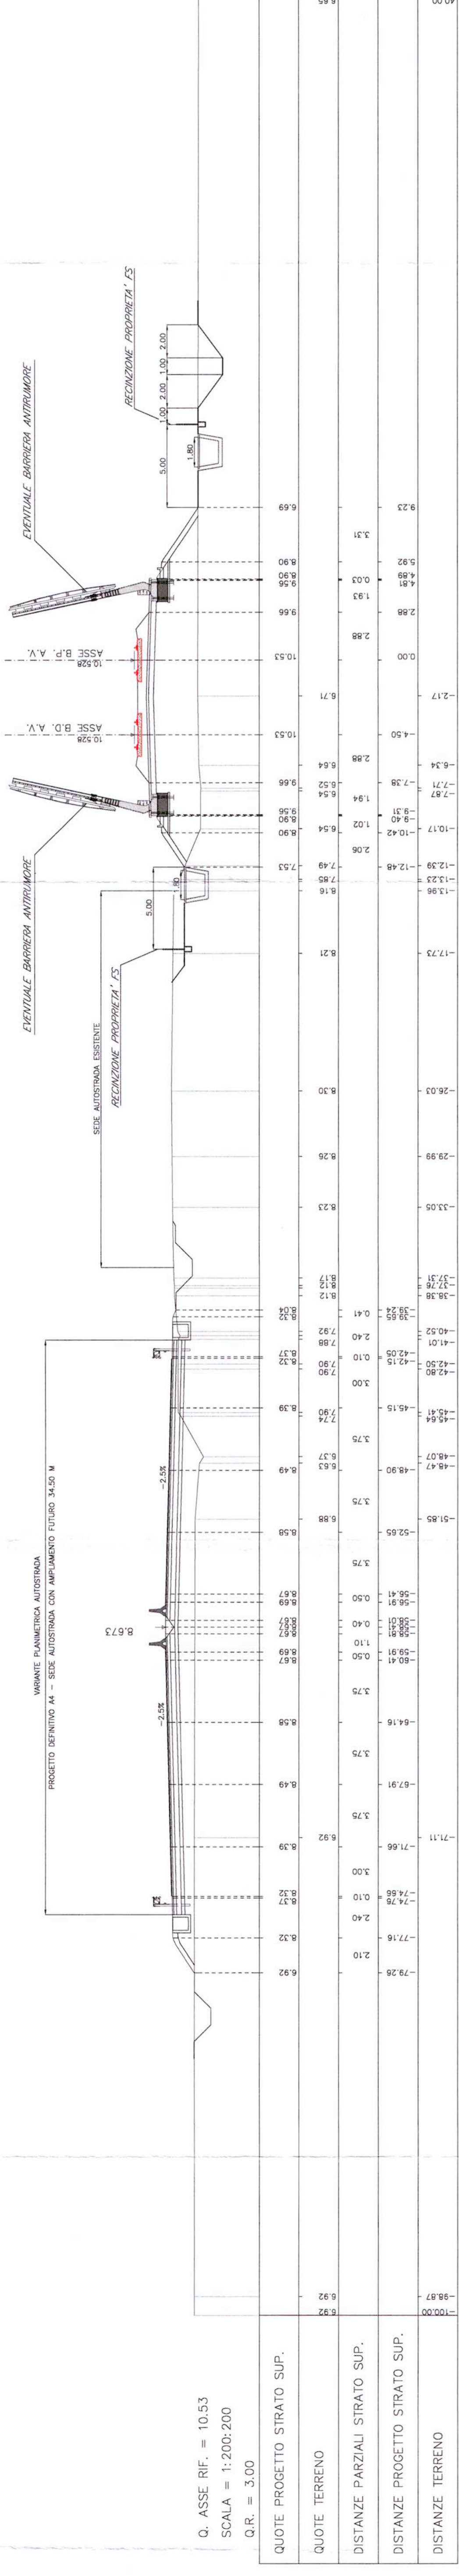

SEZIONE N° 2
PROGRESSIVA 5+930.00

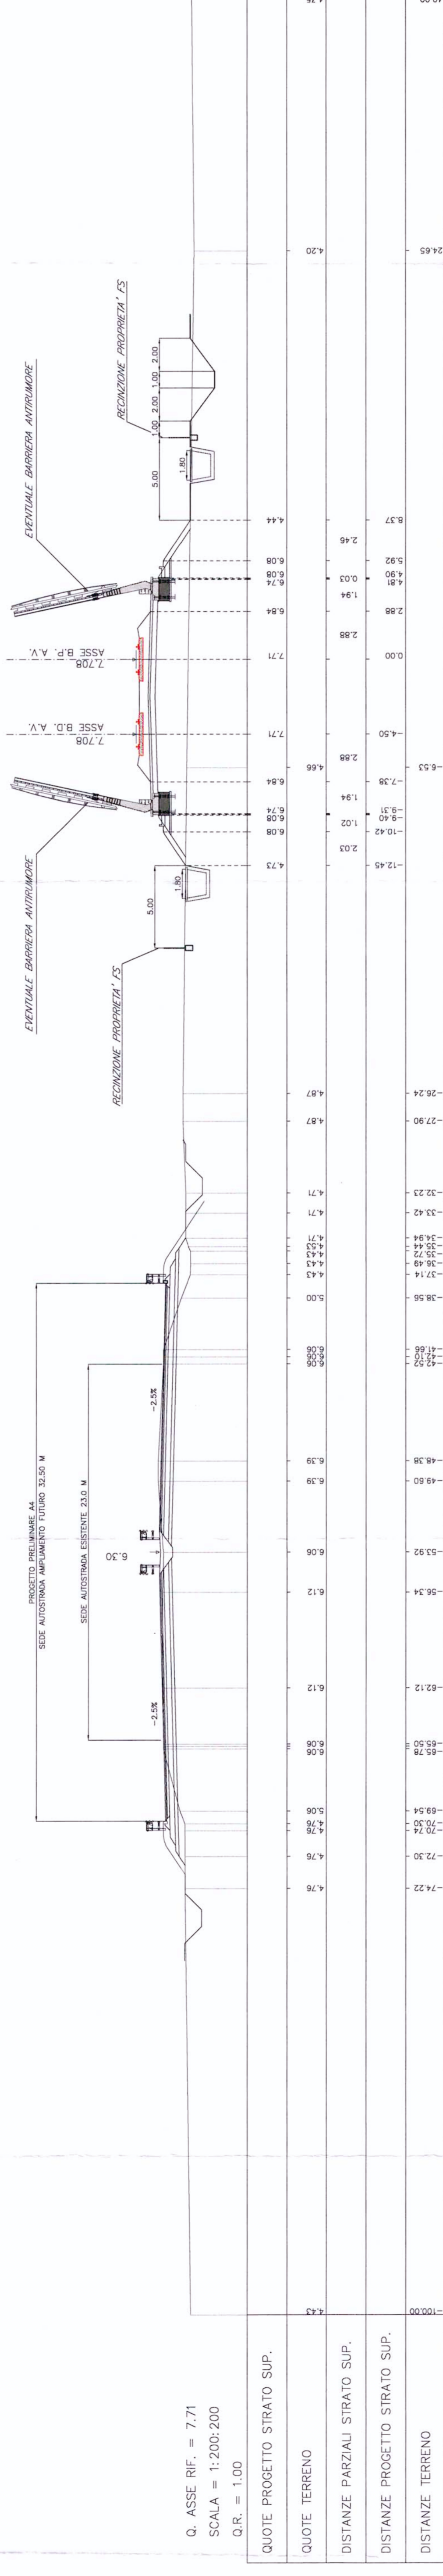

SEZIONE N° 3
PROGRESSIVA 13+650.00

