



Querschnitt A-A - M 1:100
Sezione A-A - Scala 1:100

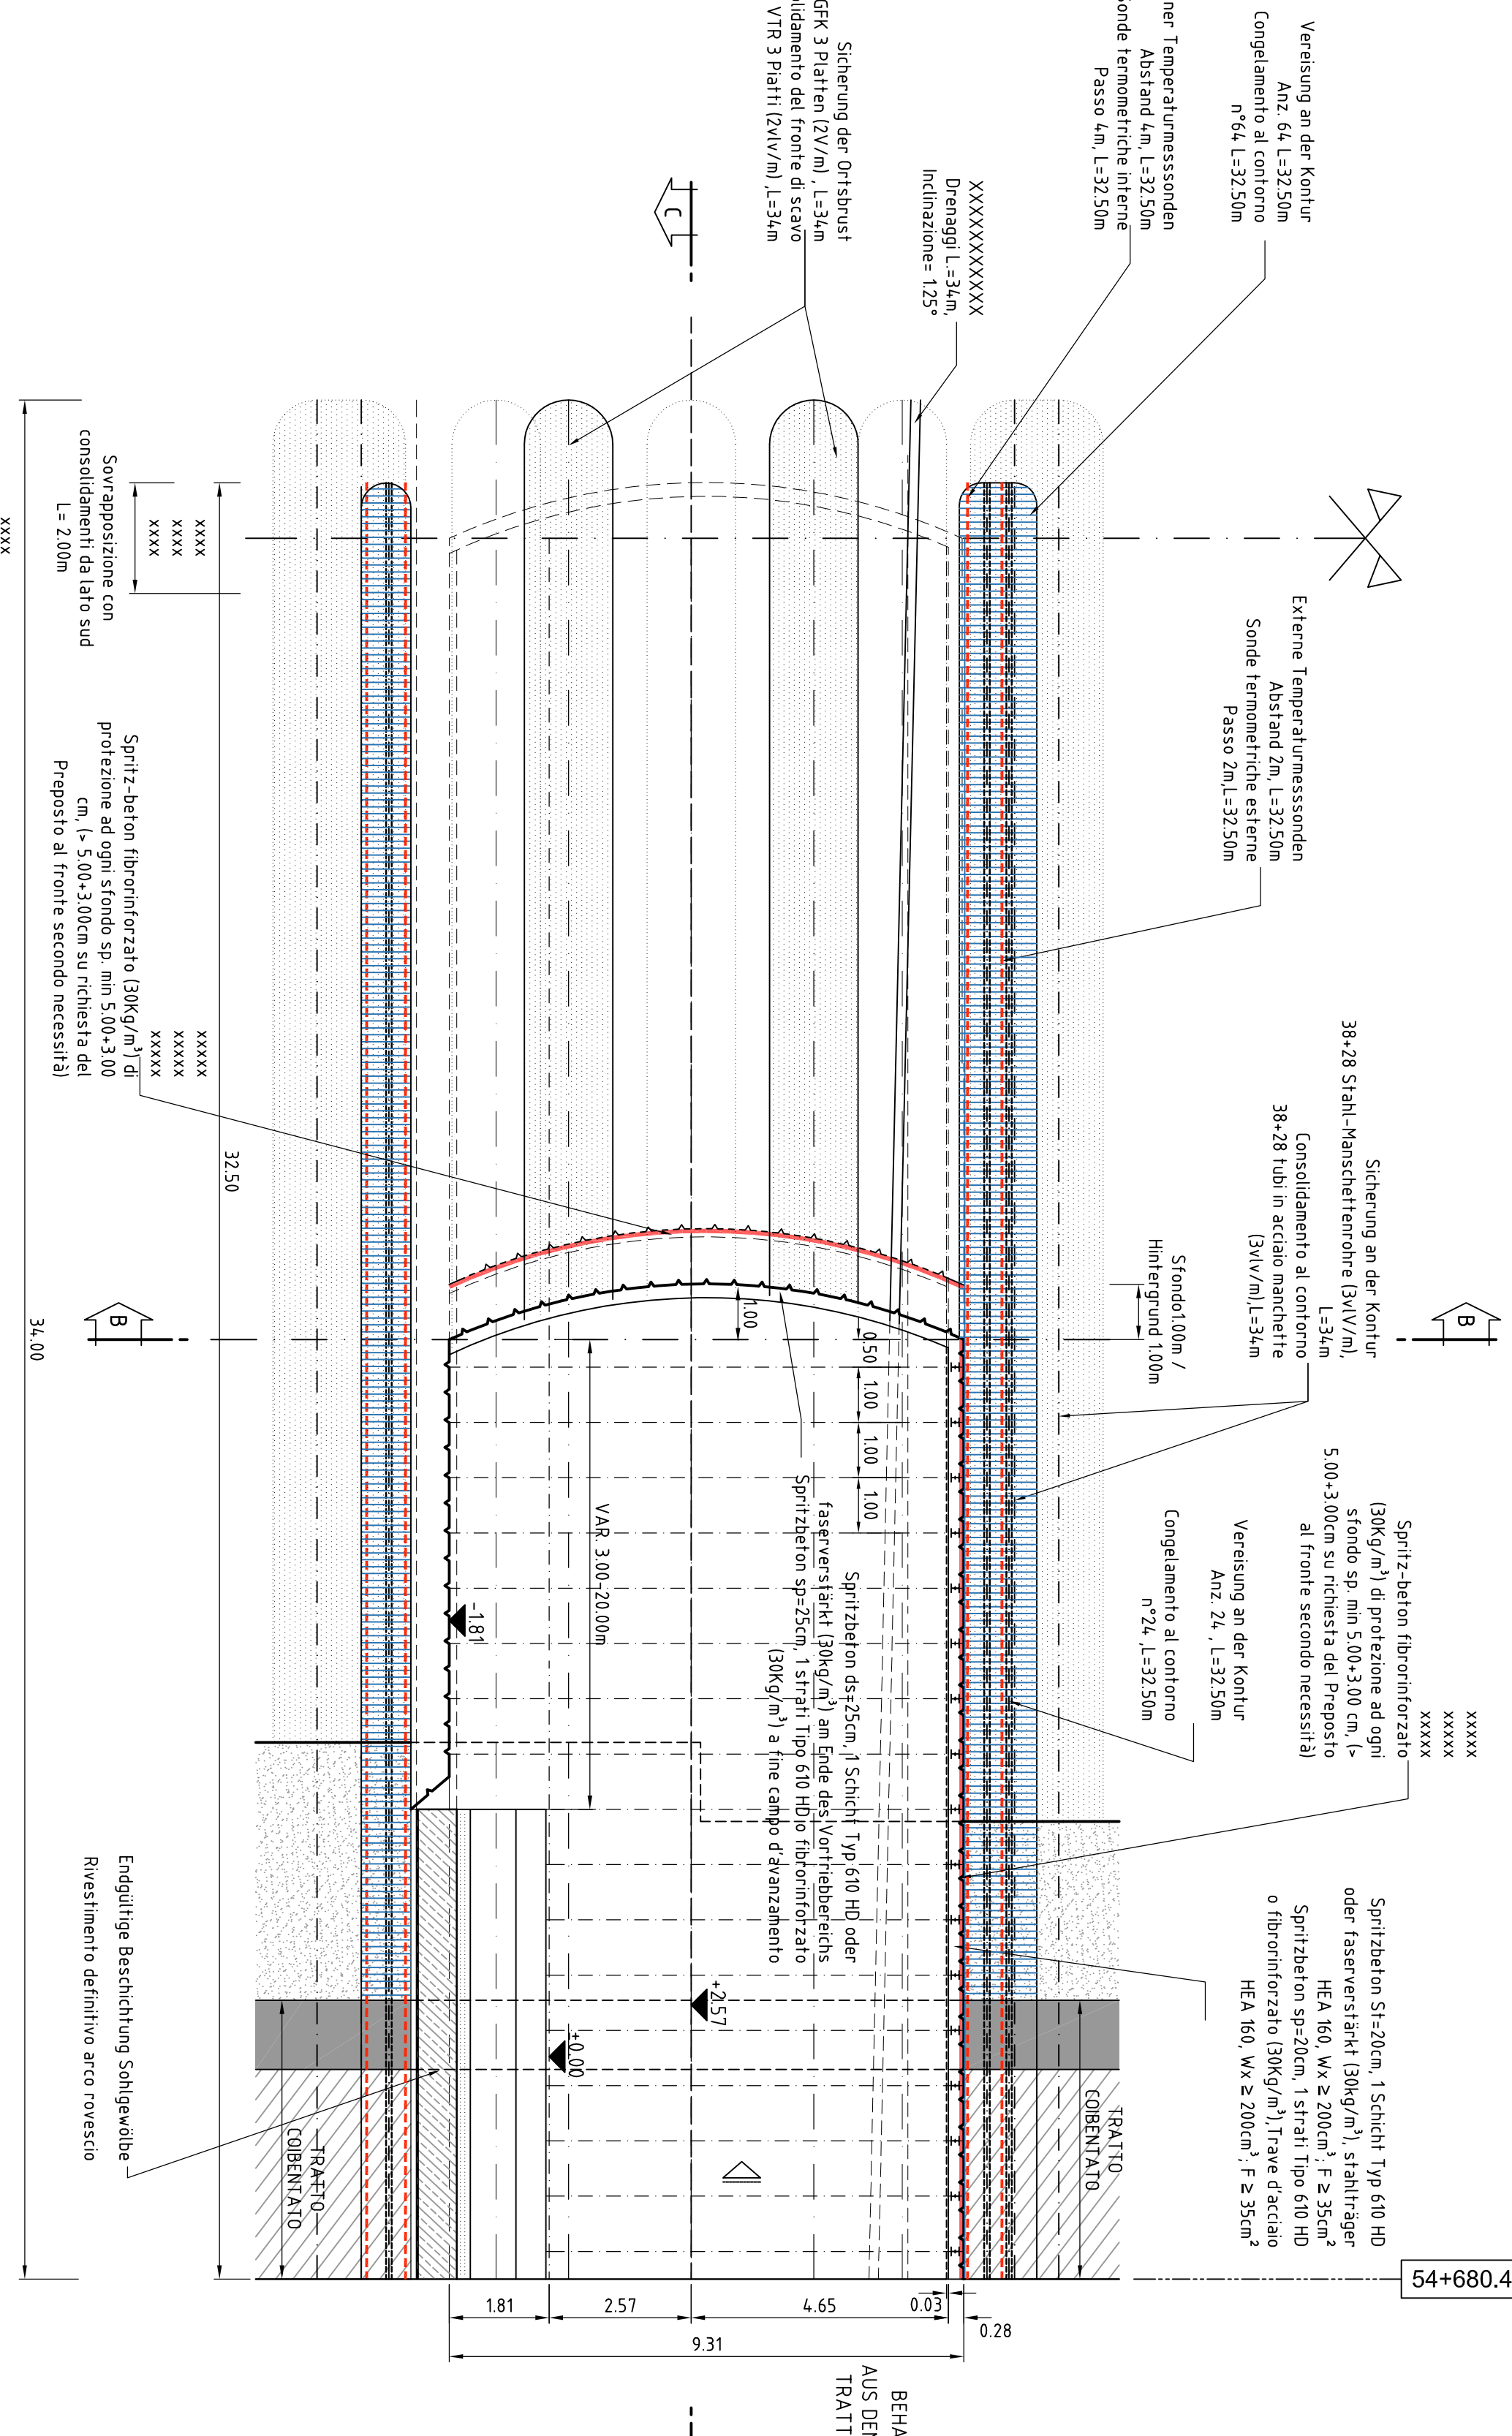


Vortriebsklasse S1-TP-IS
Classe di avanzamento S1-TP-IS
Querschnitt B-B - M 1:50
Sezione B-B - Scala 1:50


COORDINATE / COORDINATE

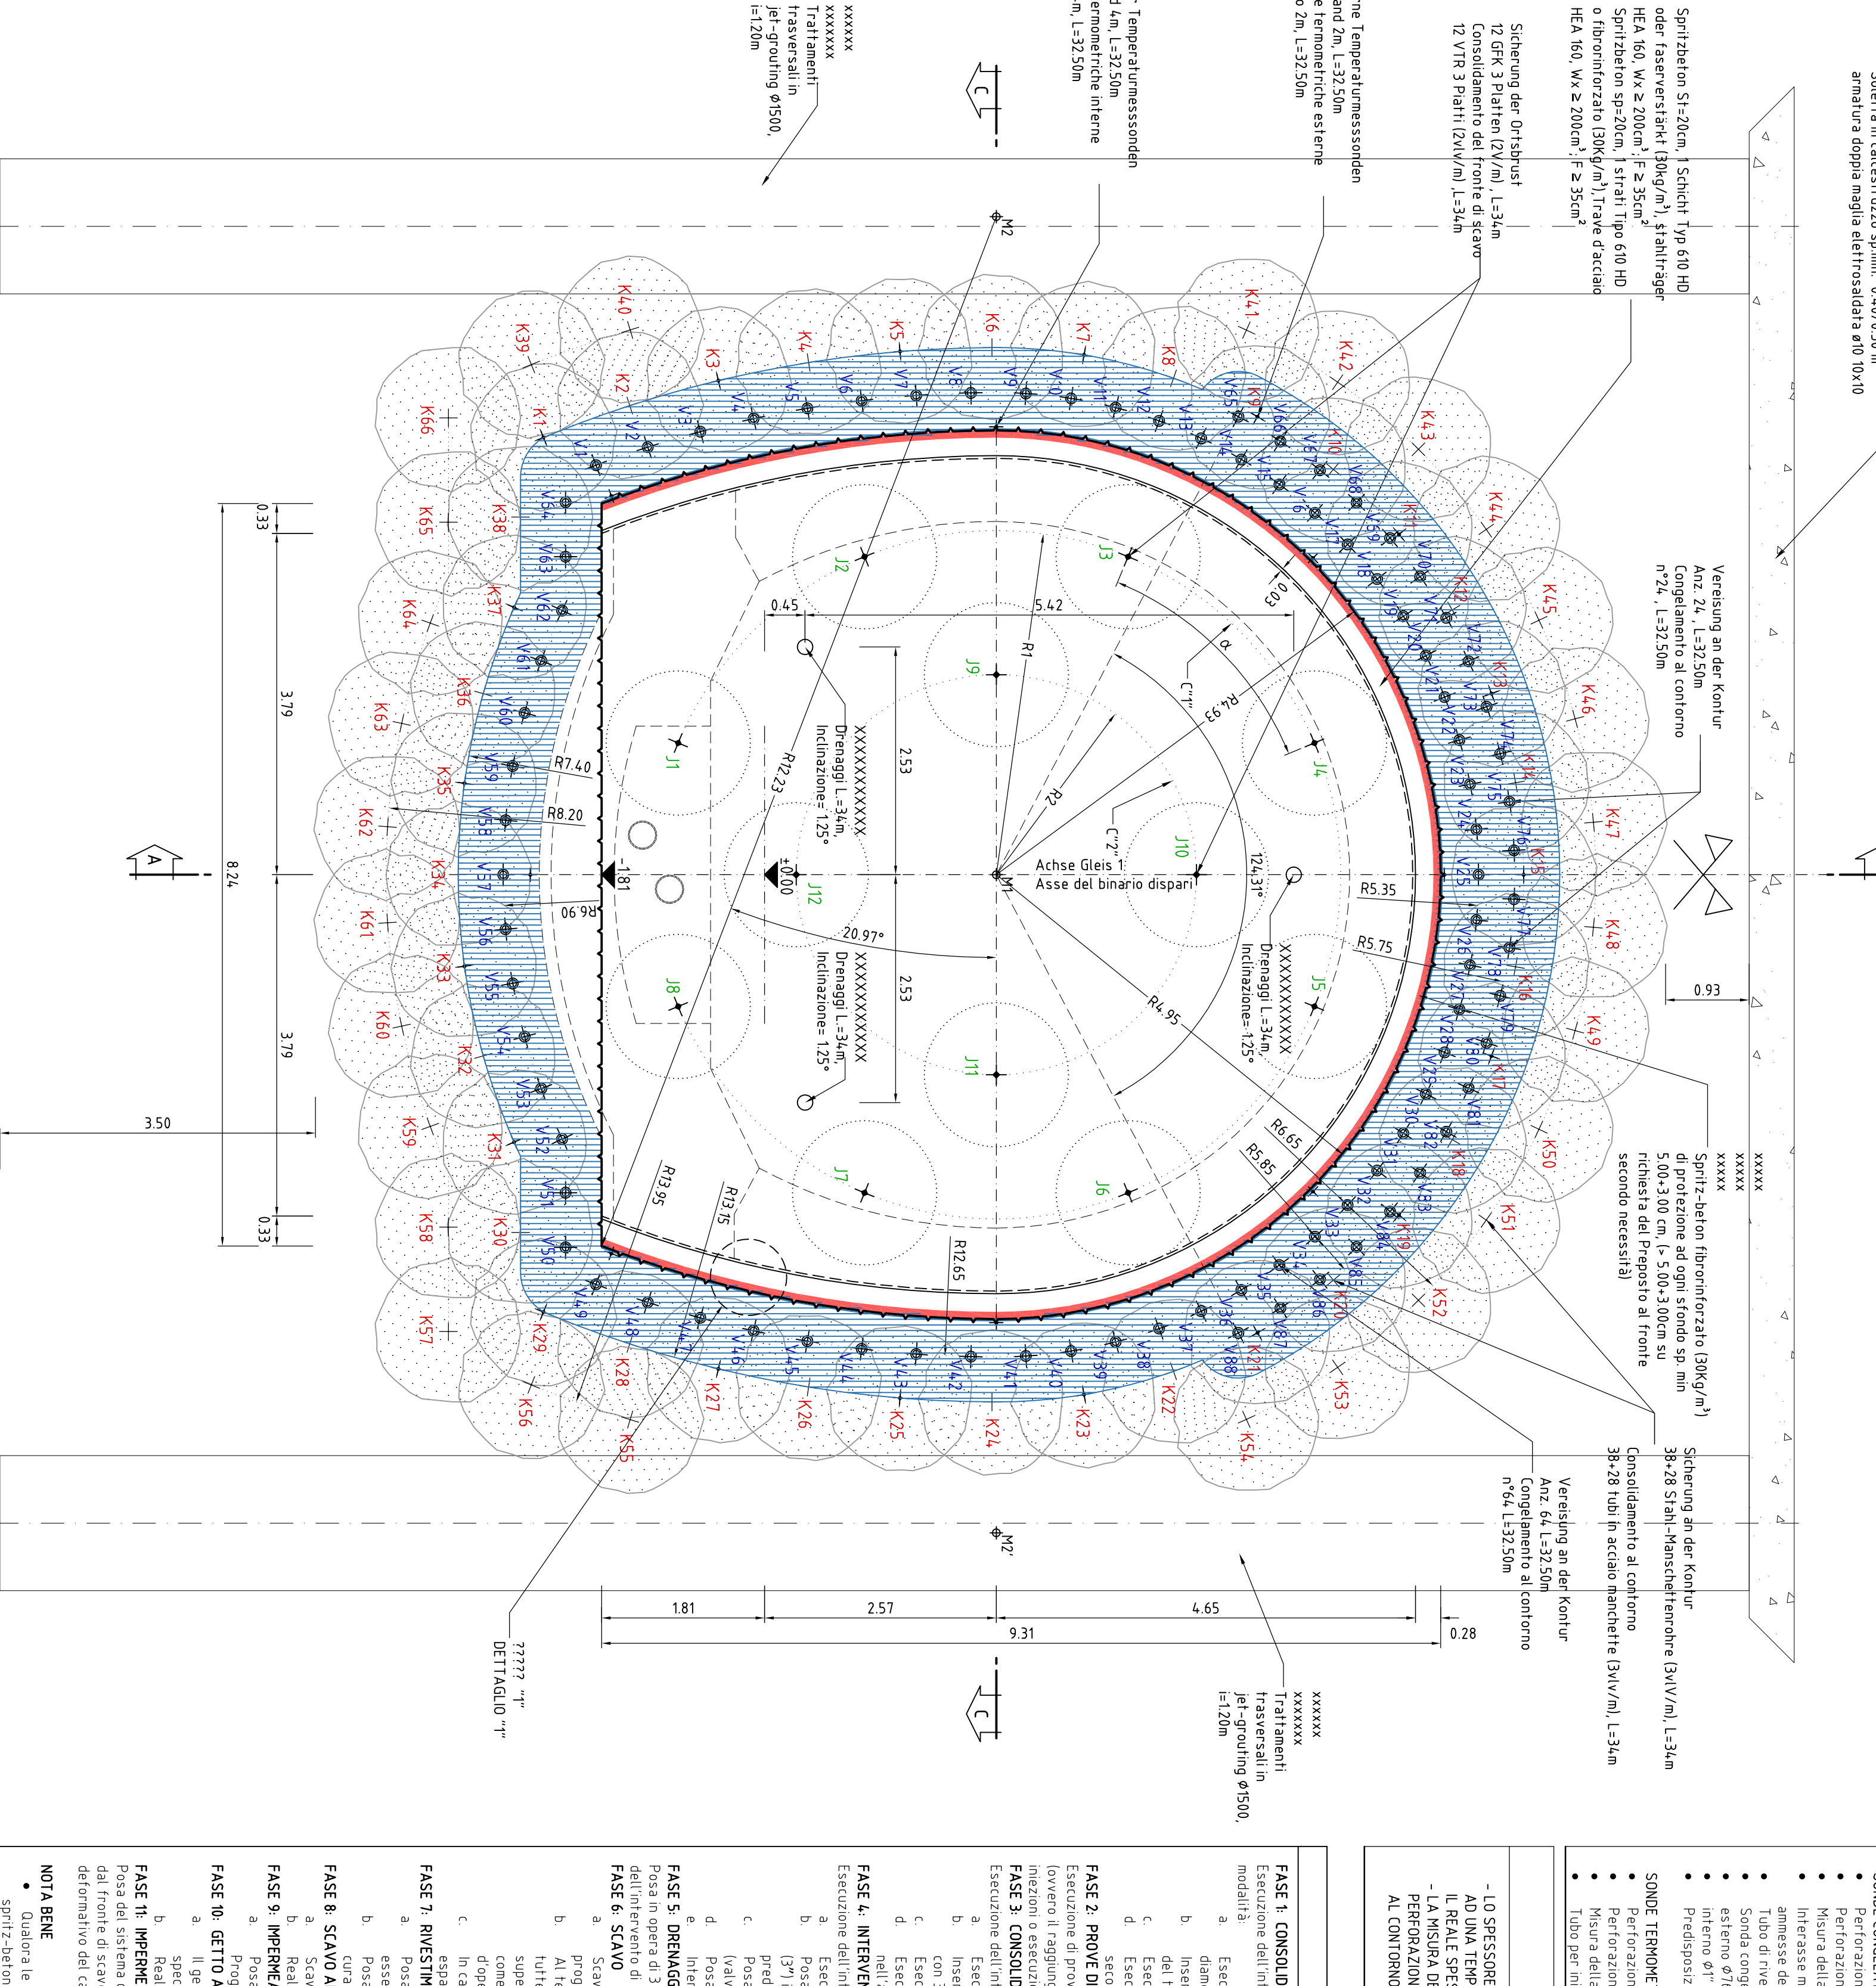

Querschnitt C-C - M 1:100
Sezione C-C - Scala 1:100

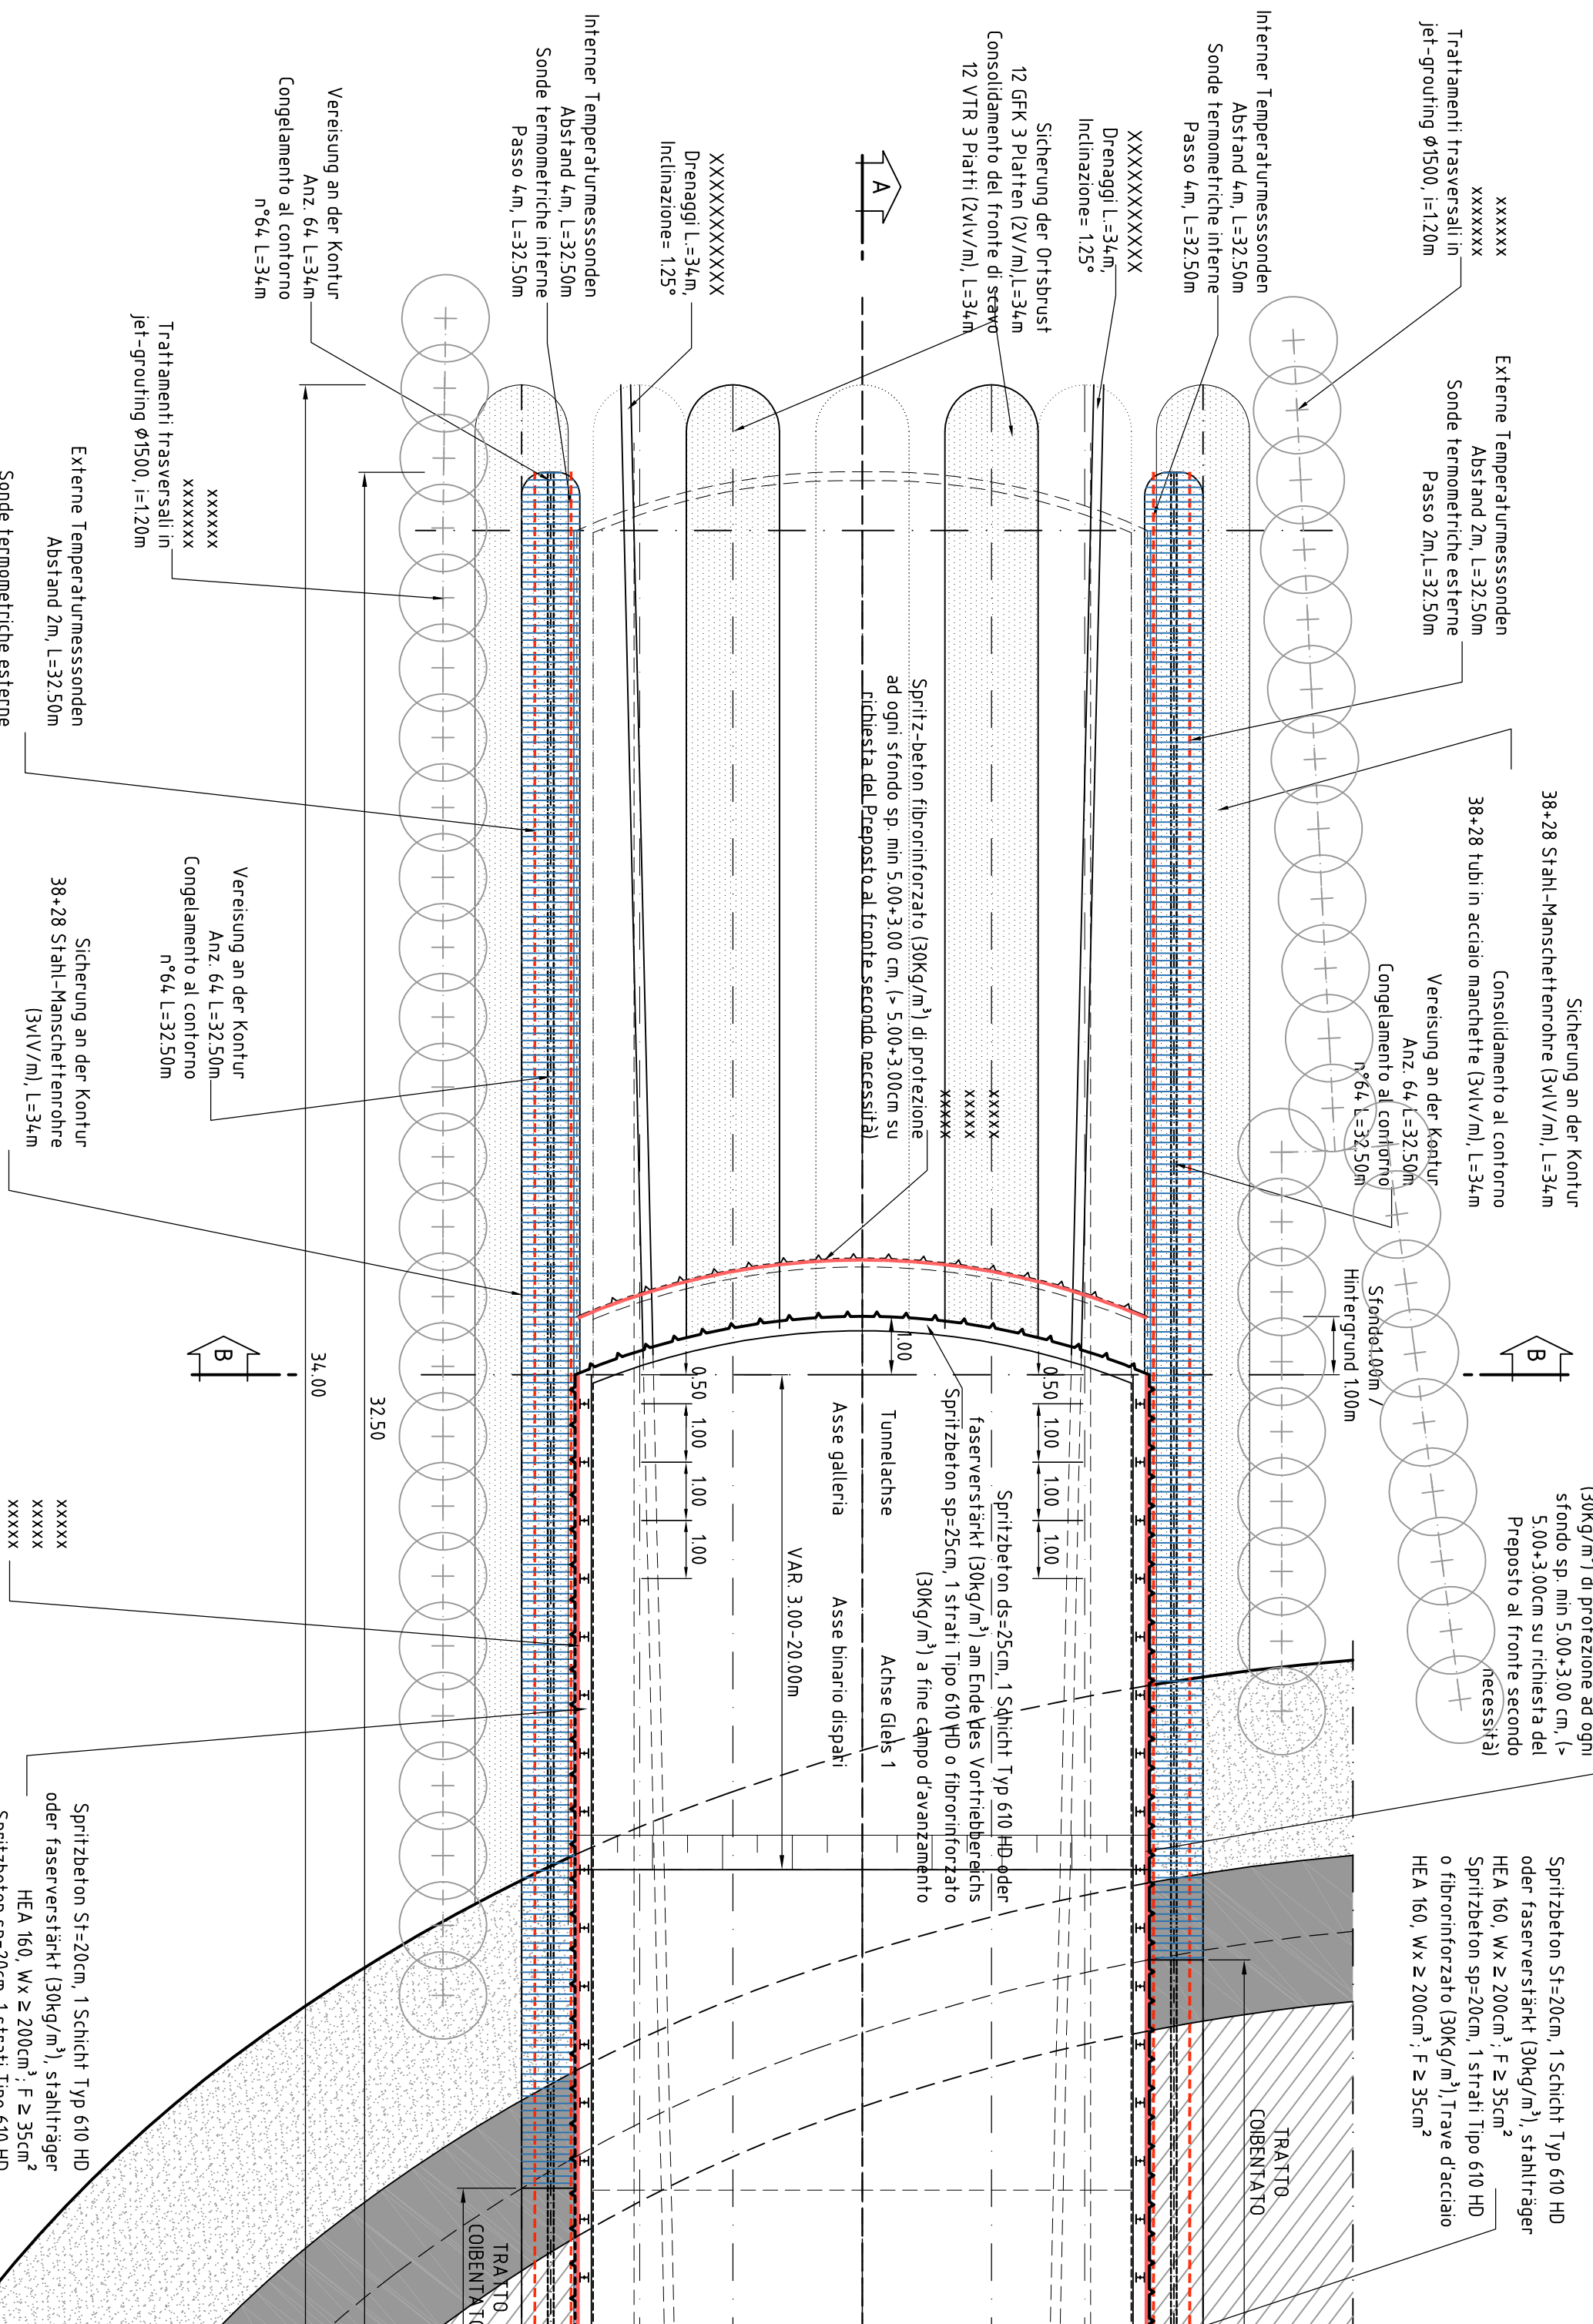

7777 7' M 1:5
Dettaglio "I" - Scala 1:5

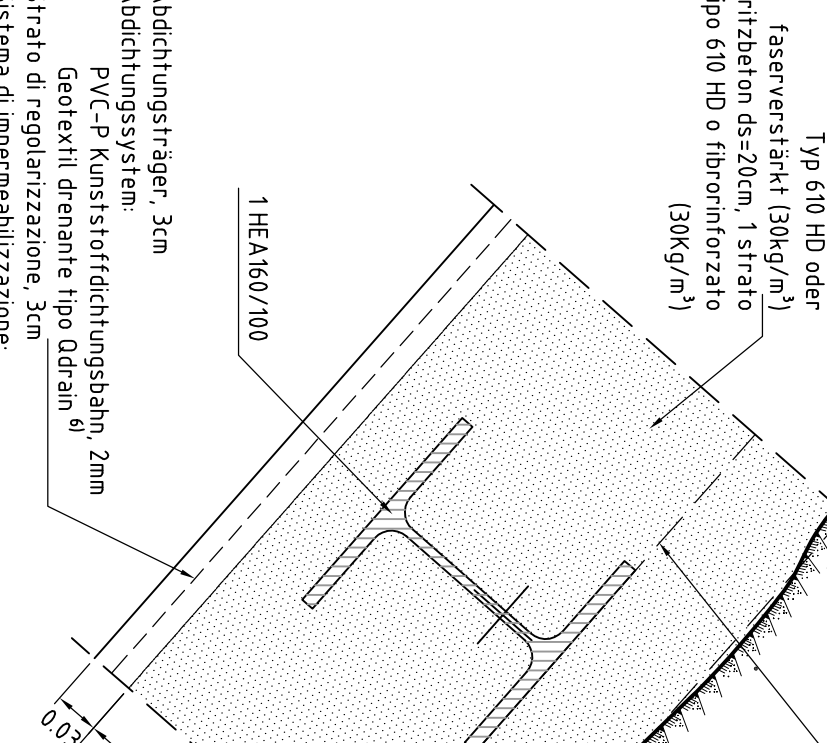

SPECIFICHE TECNICHE / TECHNICAL SPECIFICATIONS

NOTE










Pozzo Isarco Bimaro Dispari lato sud

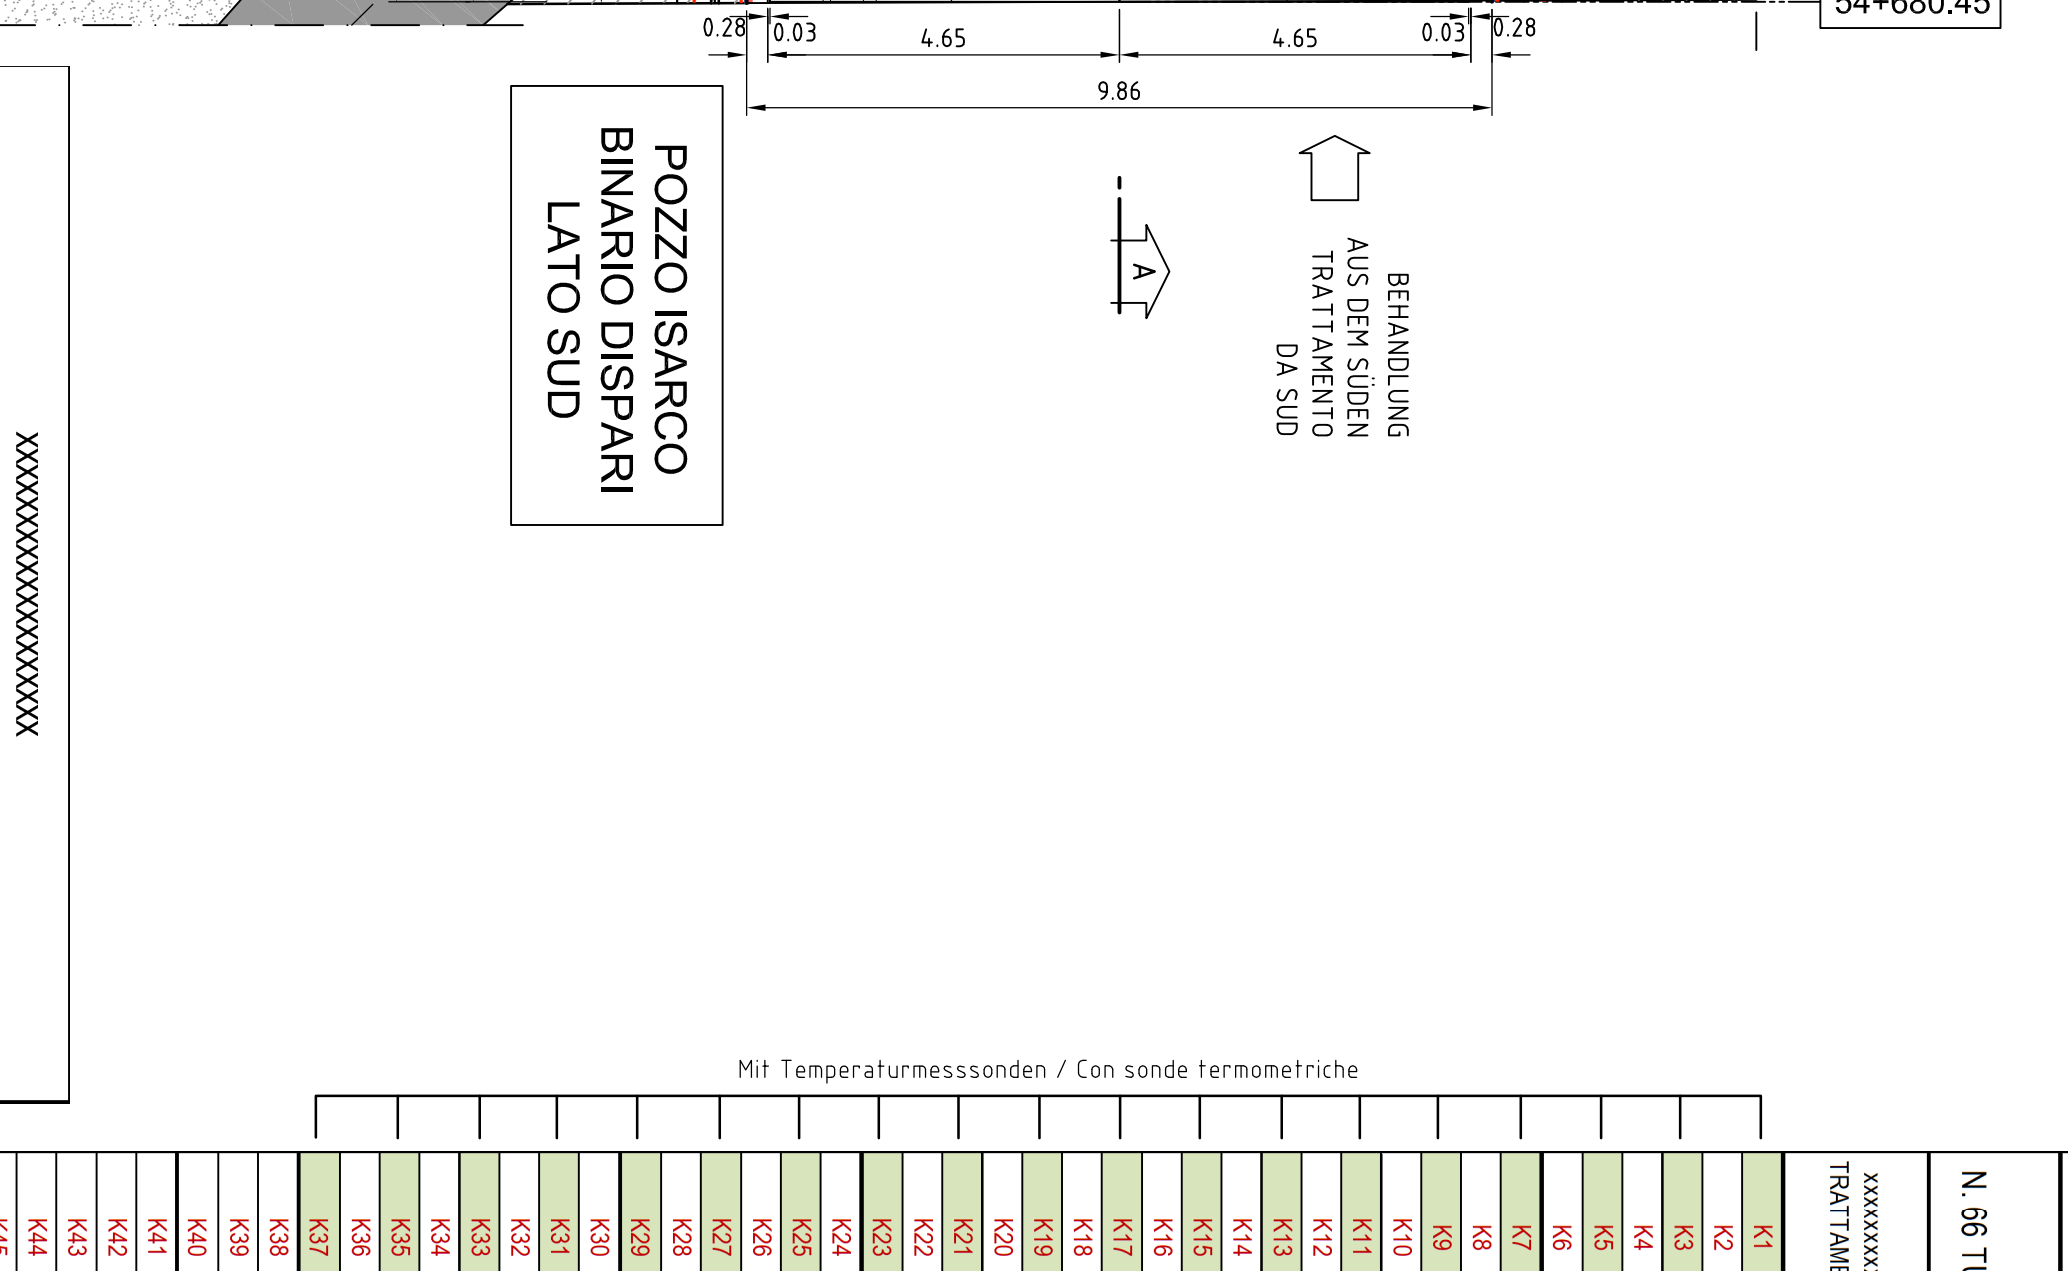

Dettaglio "I" - Scala 1:5



SPECIFICHE TECNICHE / TECHNICAL SPECIFICATIONS

NOTE







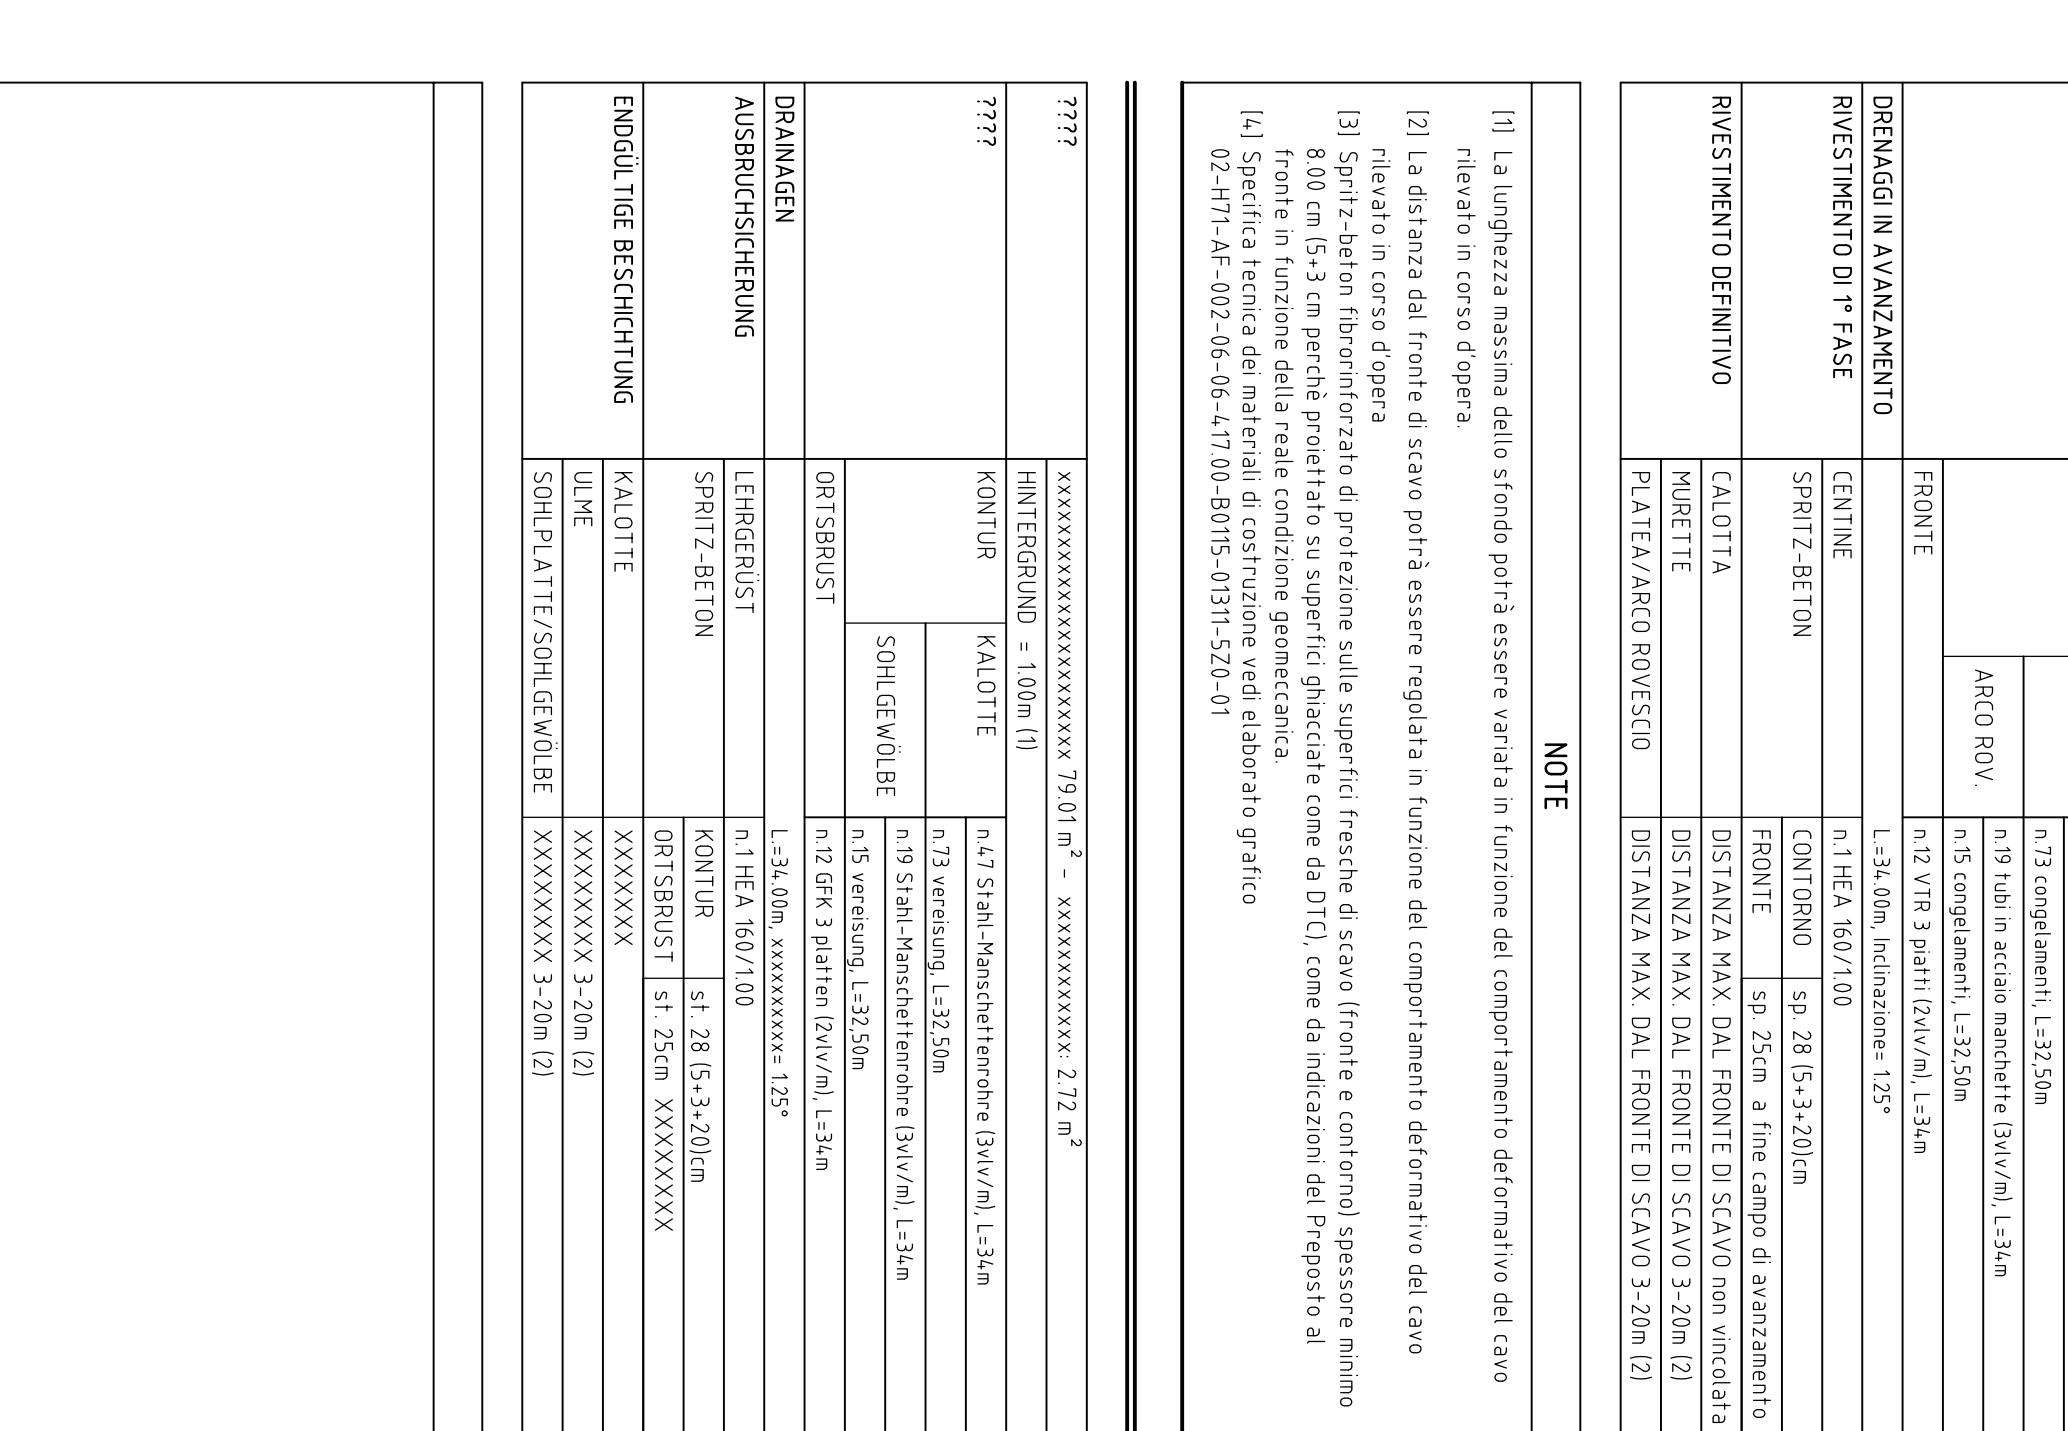

M/Scala 1:50
M/Scala 1:100



