



Querschnitt A-A, M 100
Sezione A-A, Scala 1:100

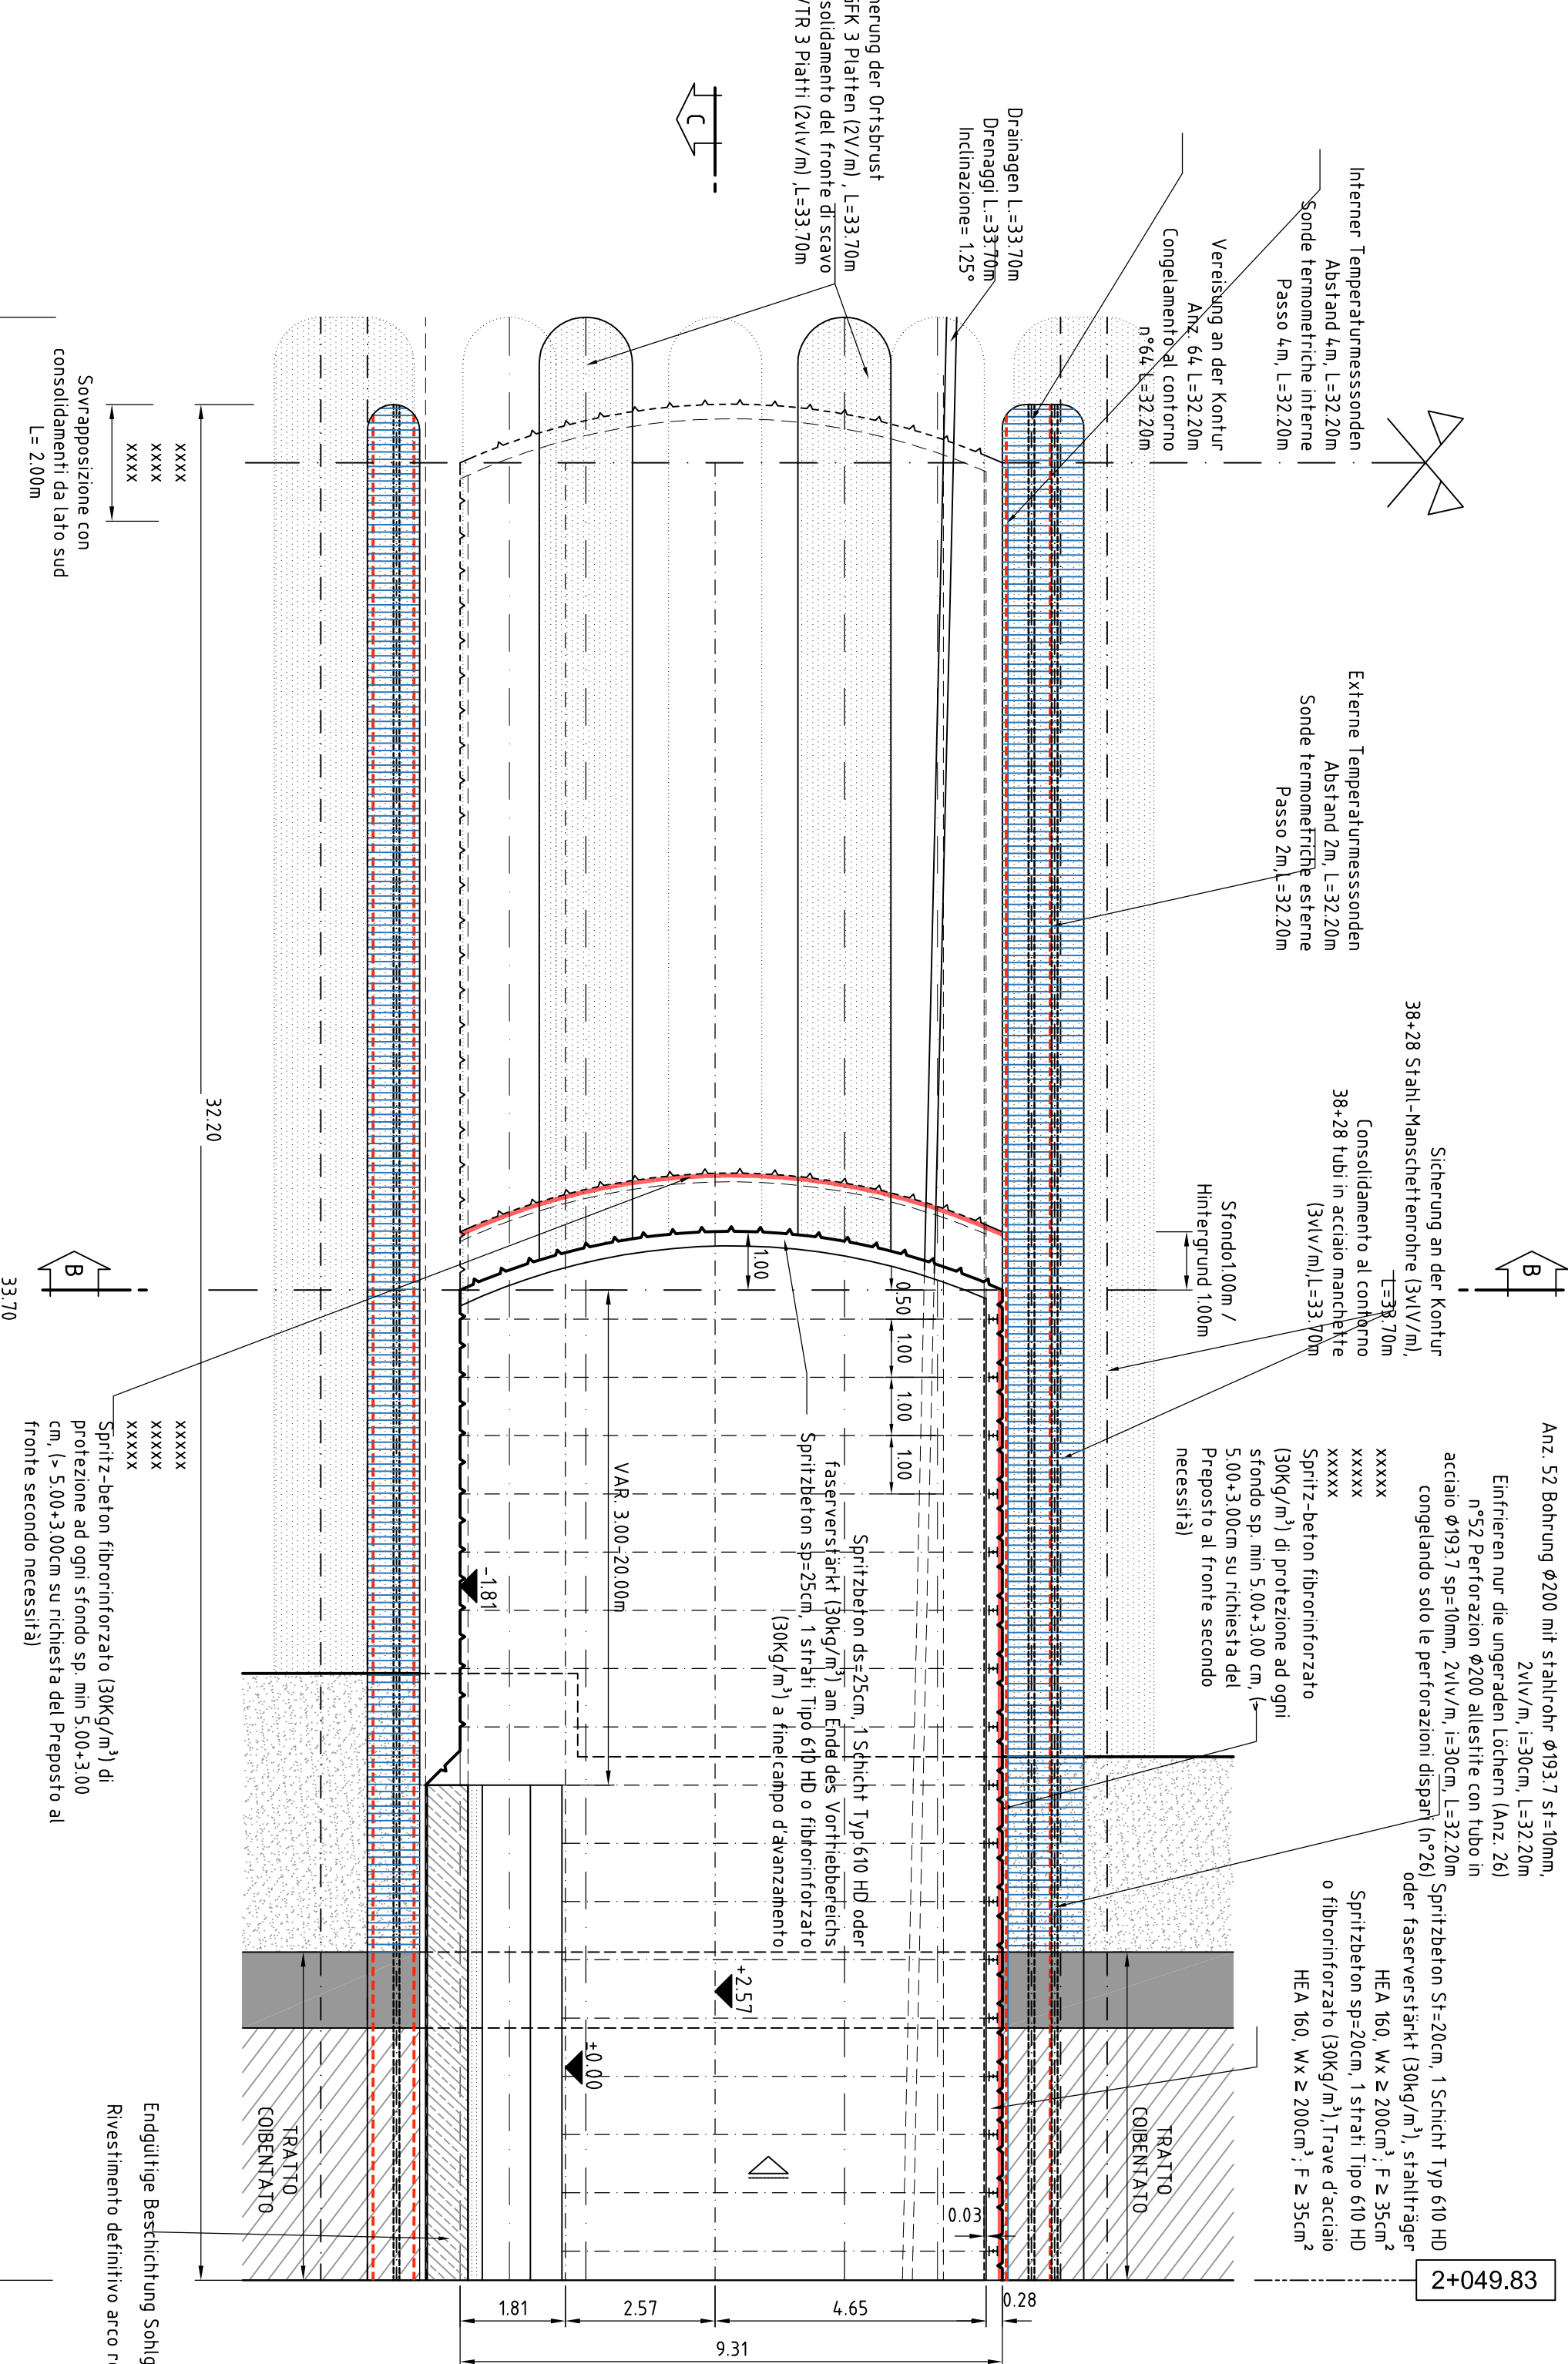


Vorreiheklasse St-TP-IS
Classe di avanzamento St-TP-IS
Querschnitt B-B, M 150
Sezione B-B, Scala 1:150


Table with 2 columns: COORDINATA, X, Y, Z. Values: X=2270, Y=14250, Z=-7302.

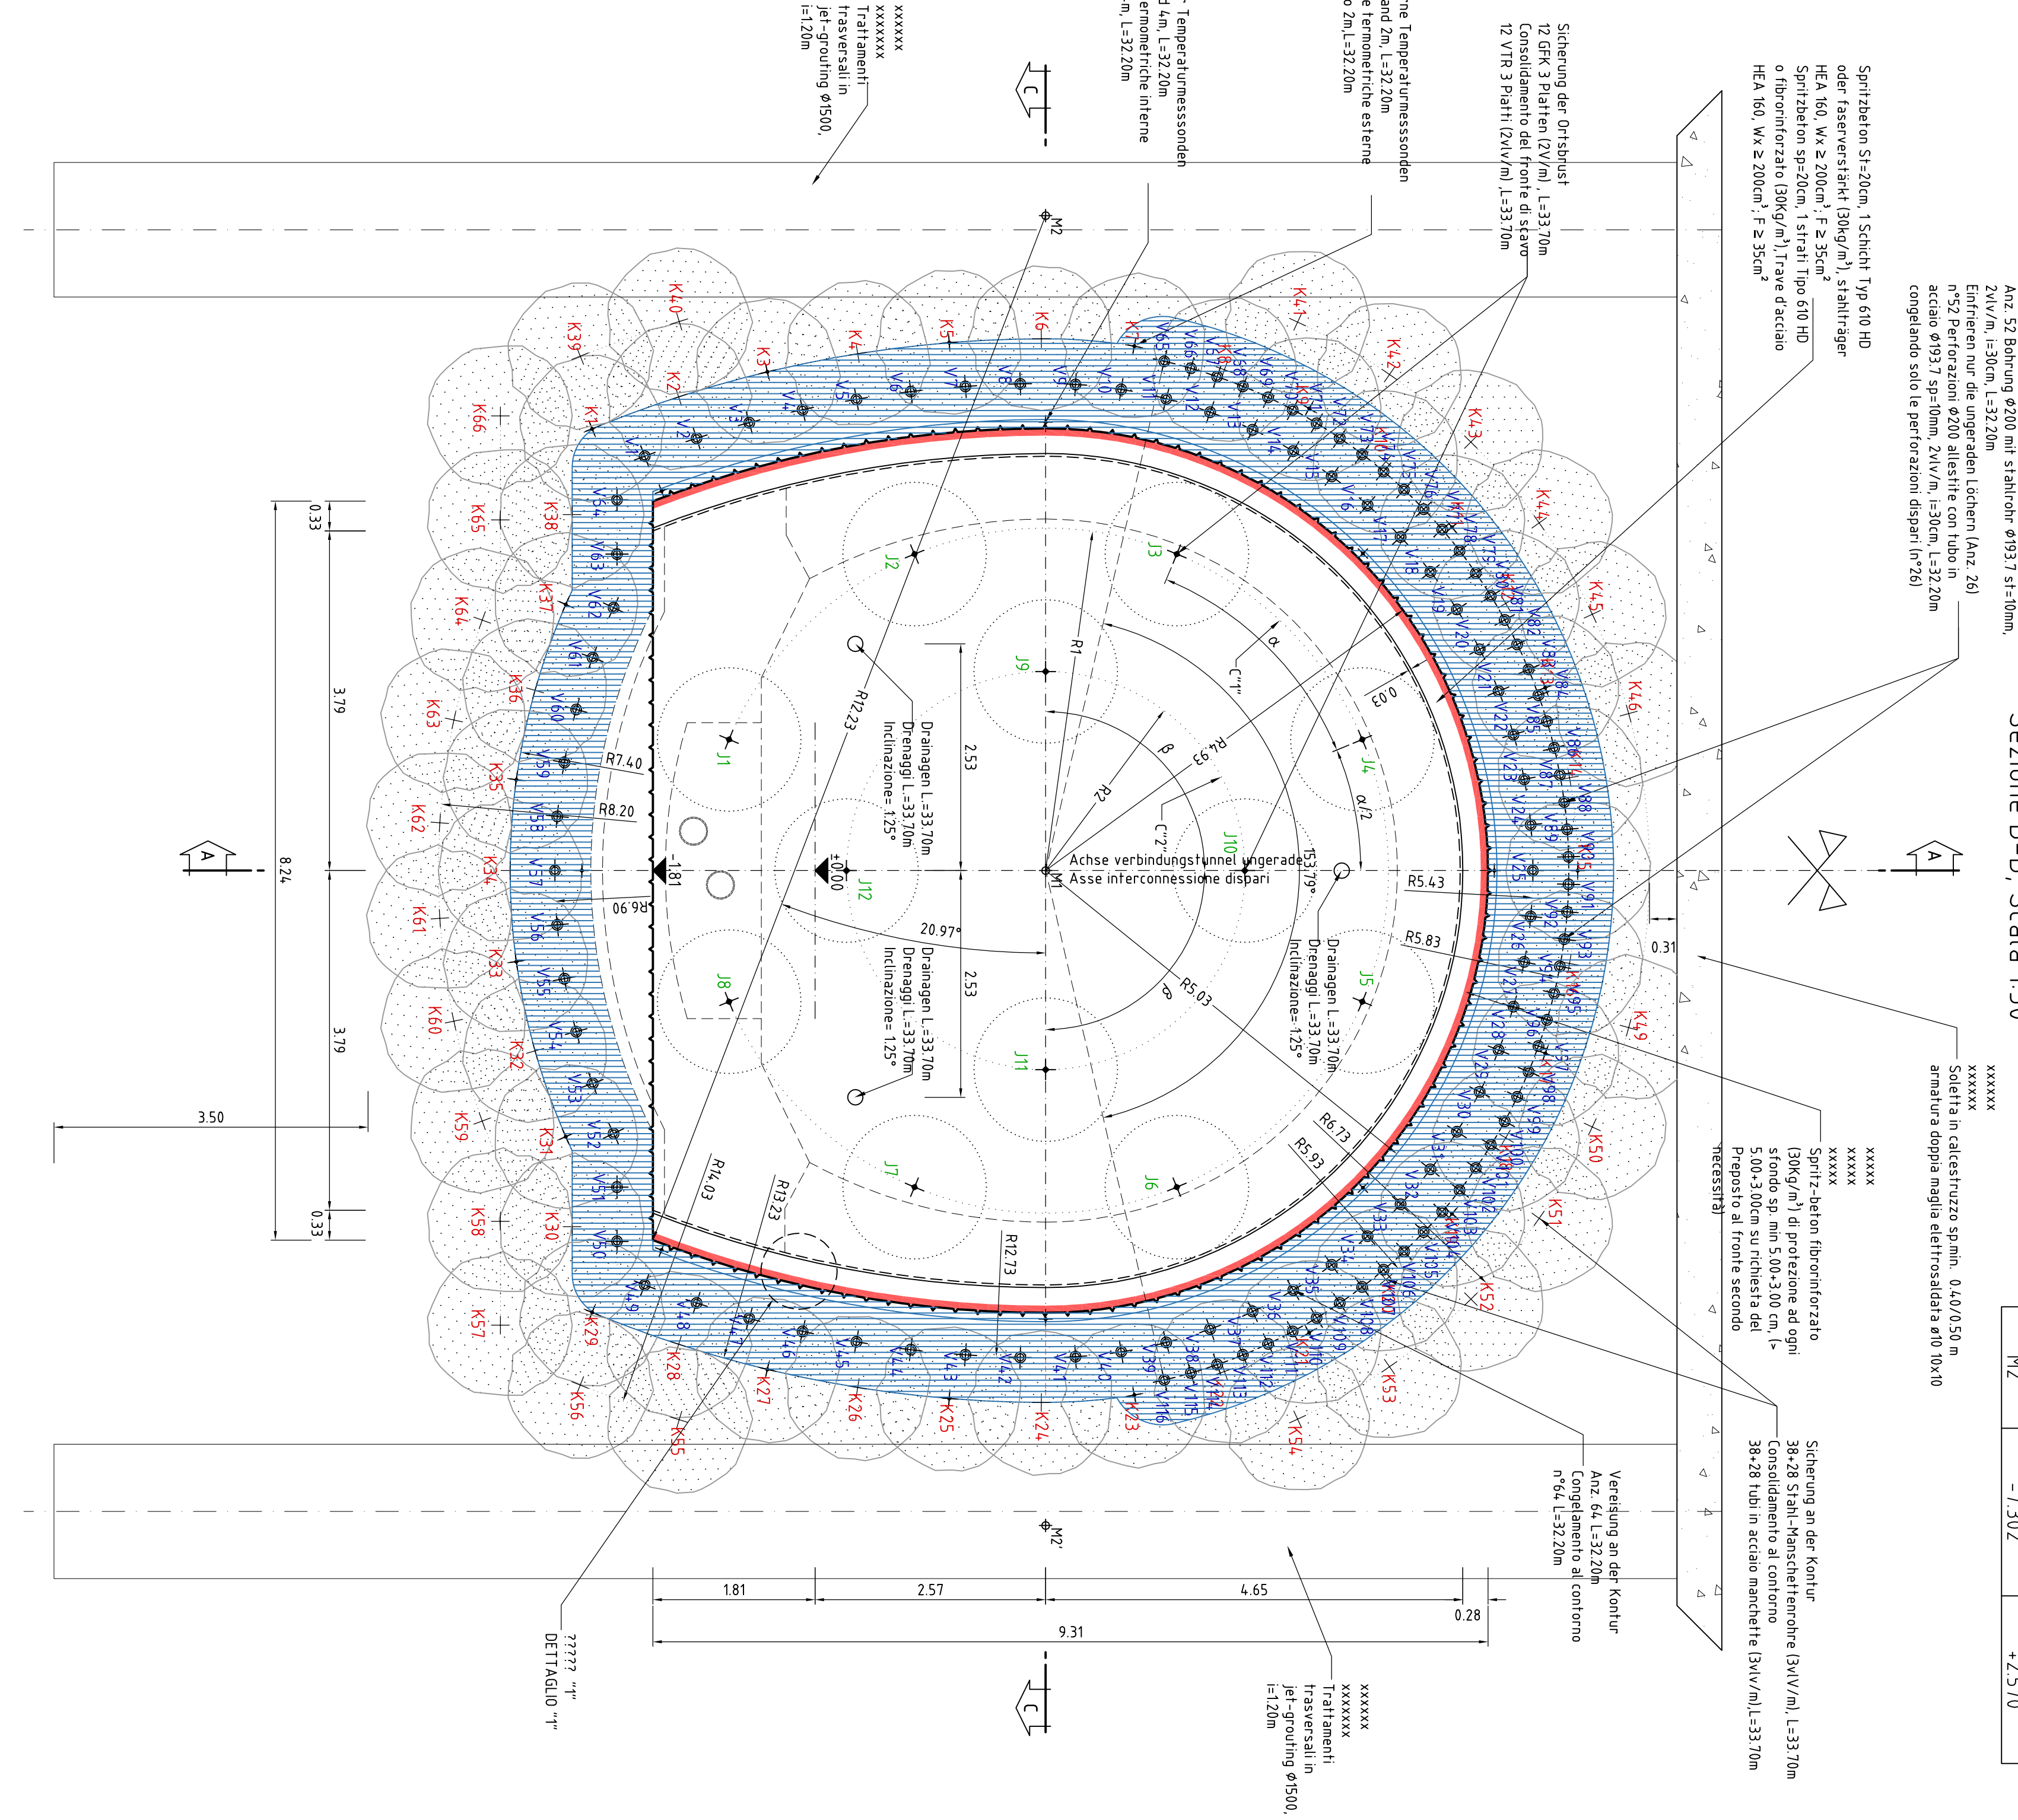

Querschnitt C-C, M 100
Sezione C-C, Scala 1:100

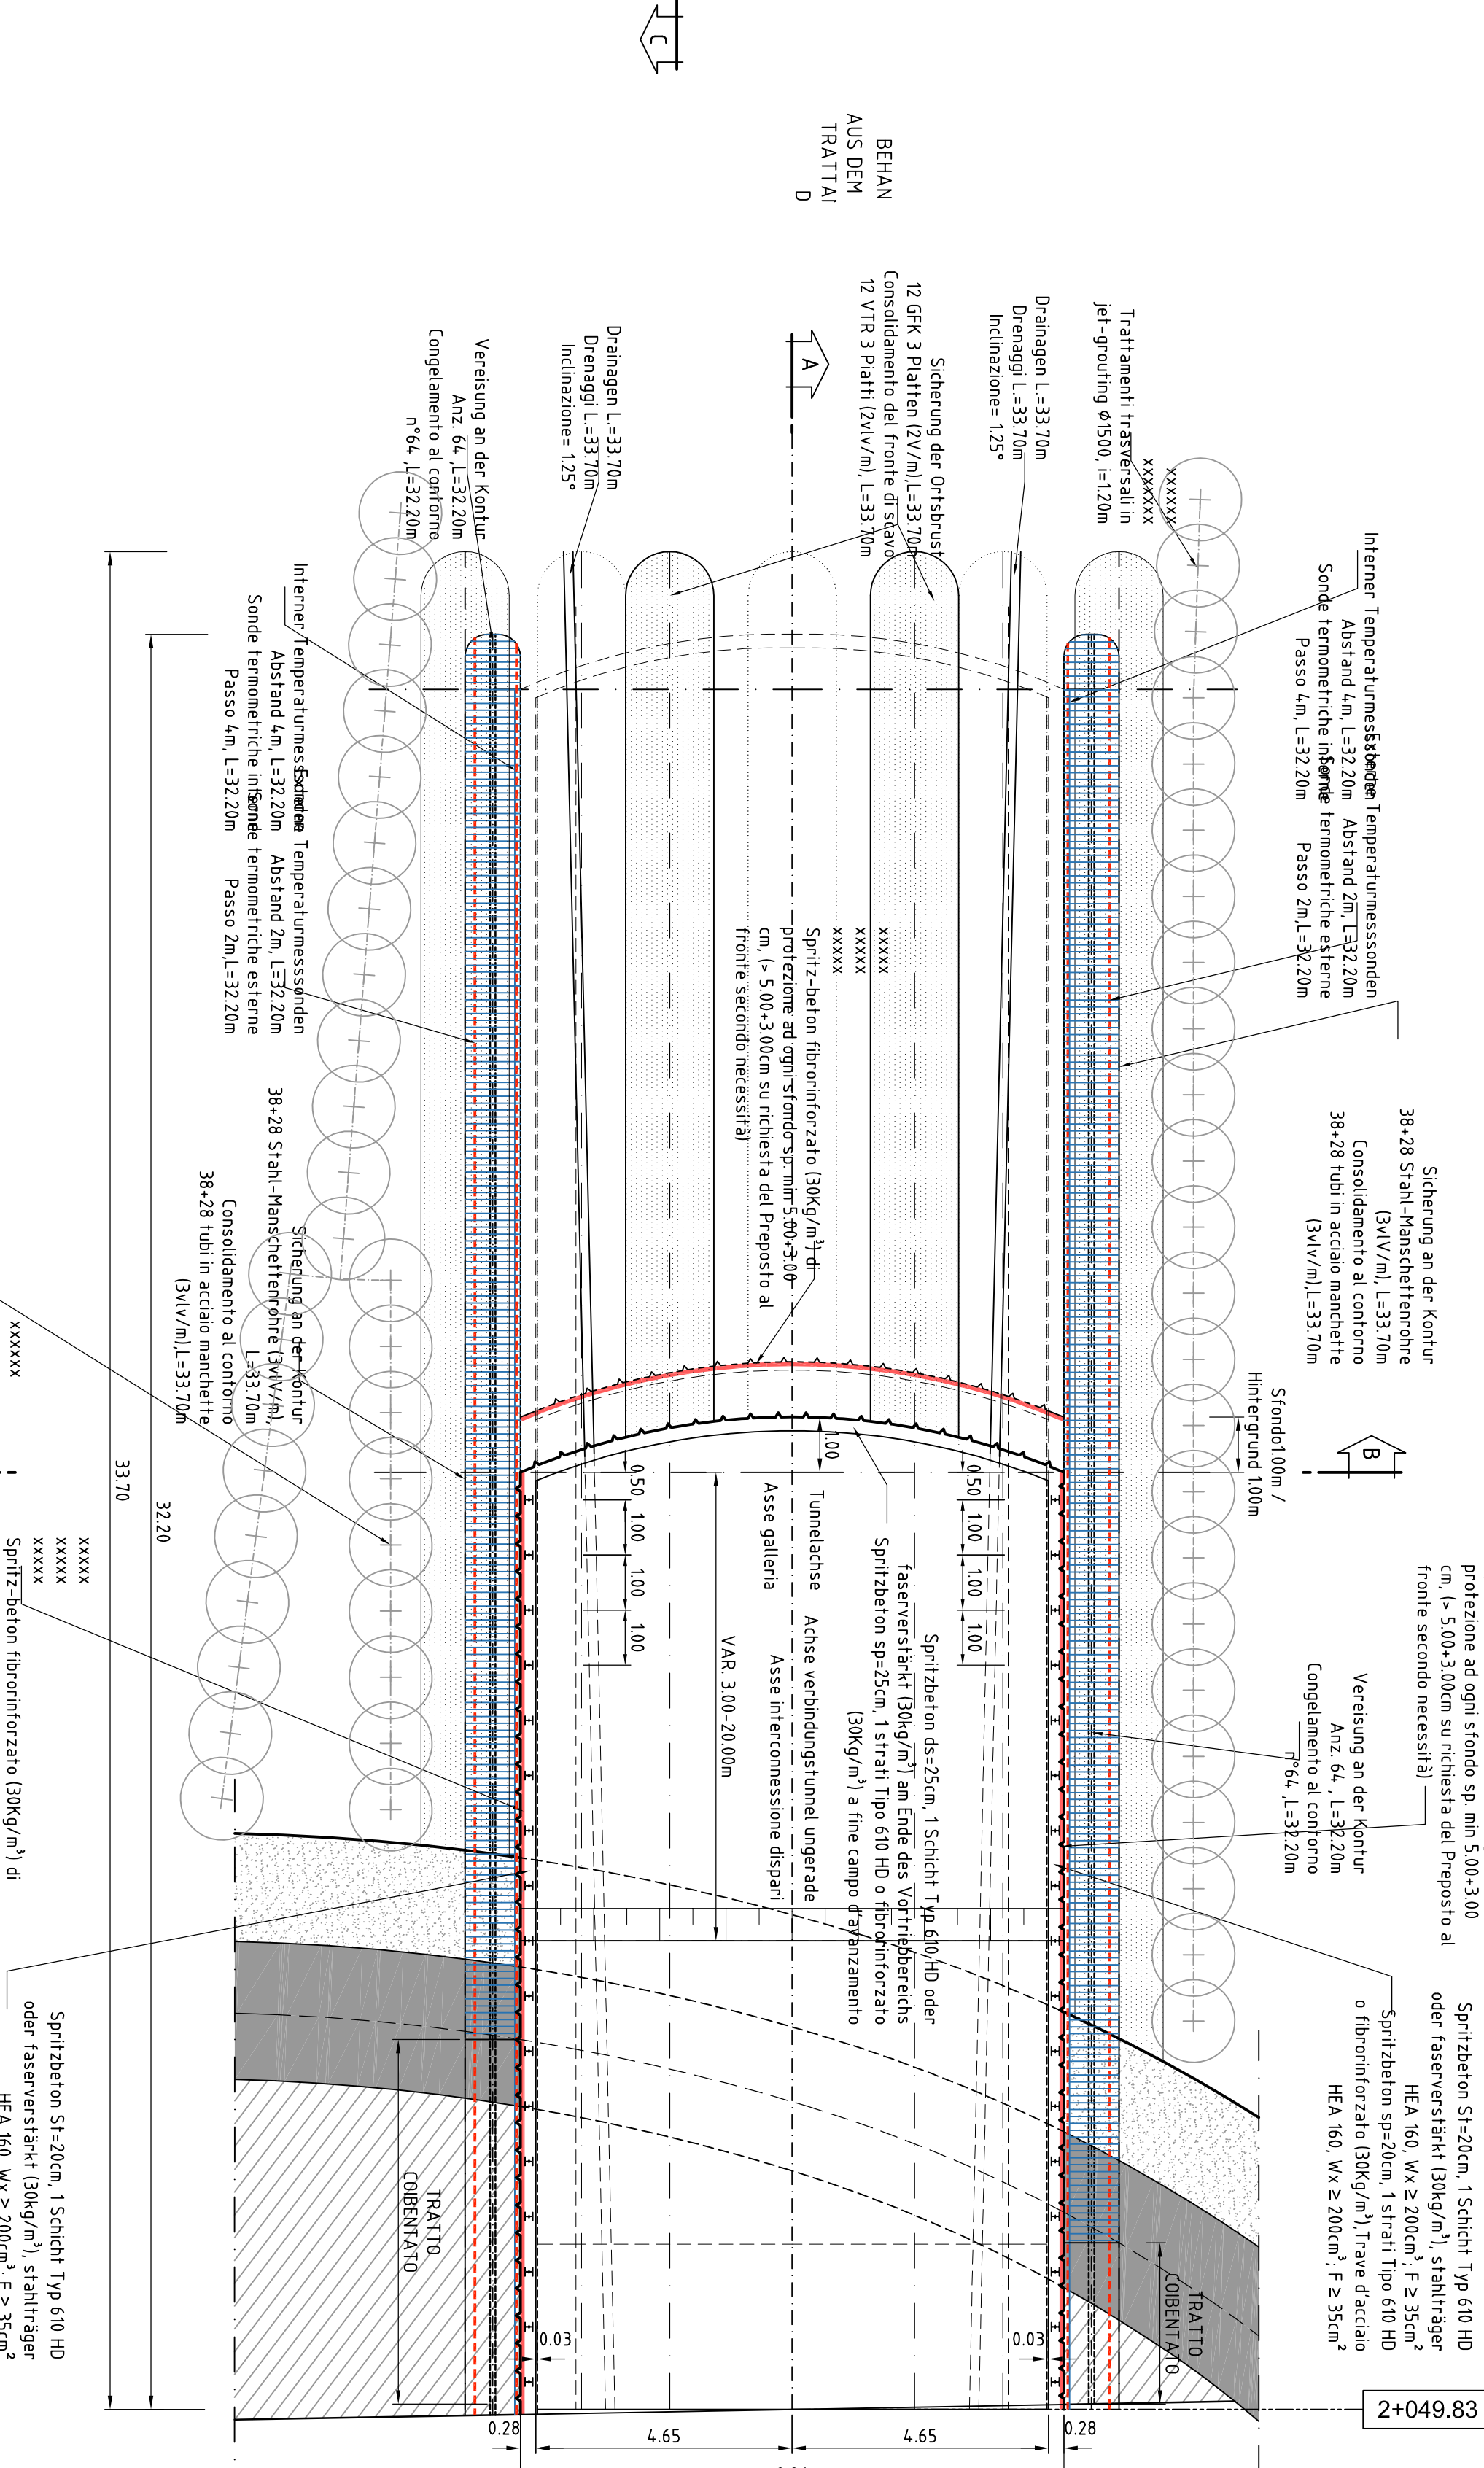

77777 "r", M 15
Dettaglio "r", Scala 1:5

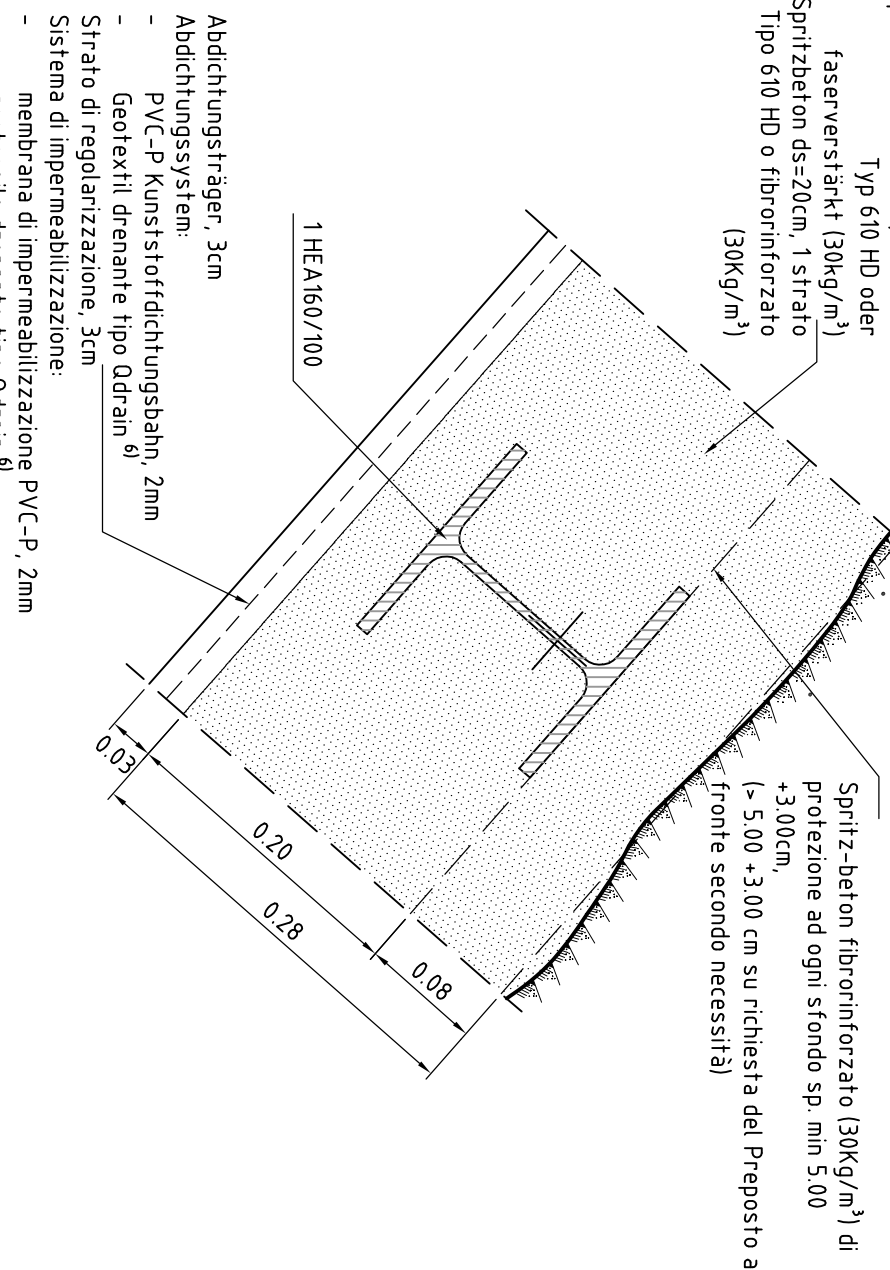







NOTA
L'INTERVENTO DI CONSOLIDAMENTO AL CONTORNO...
L'INTERVENTO DI CONSOLIDAMENTO DEL FRONTO...



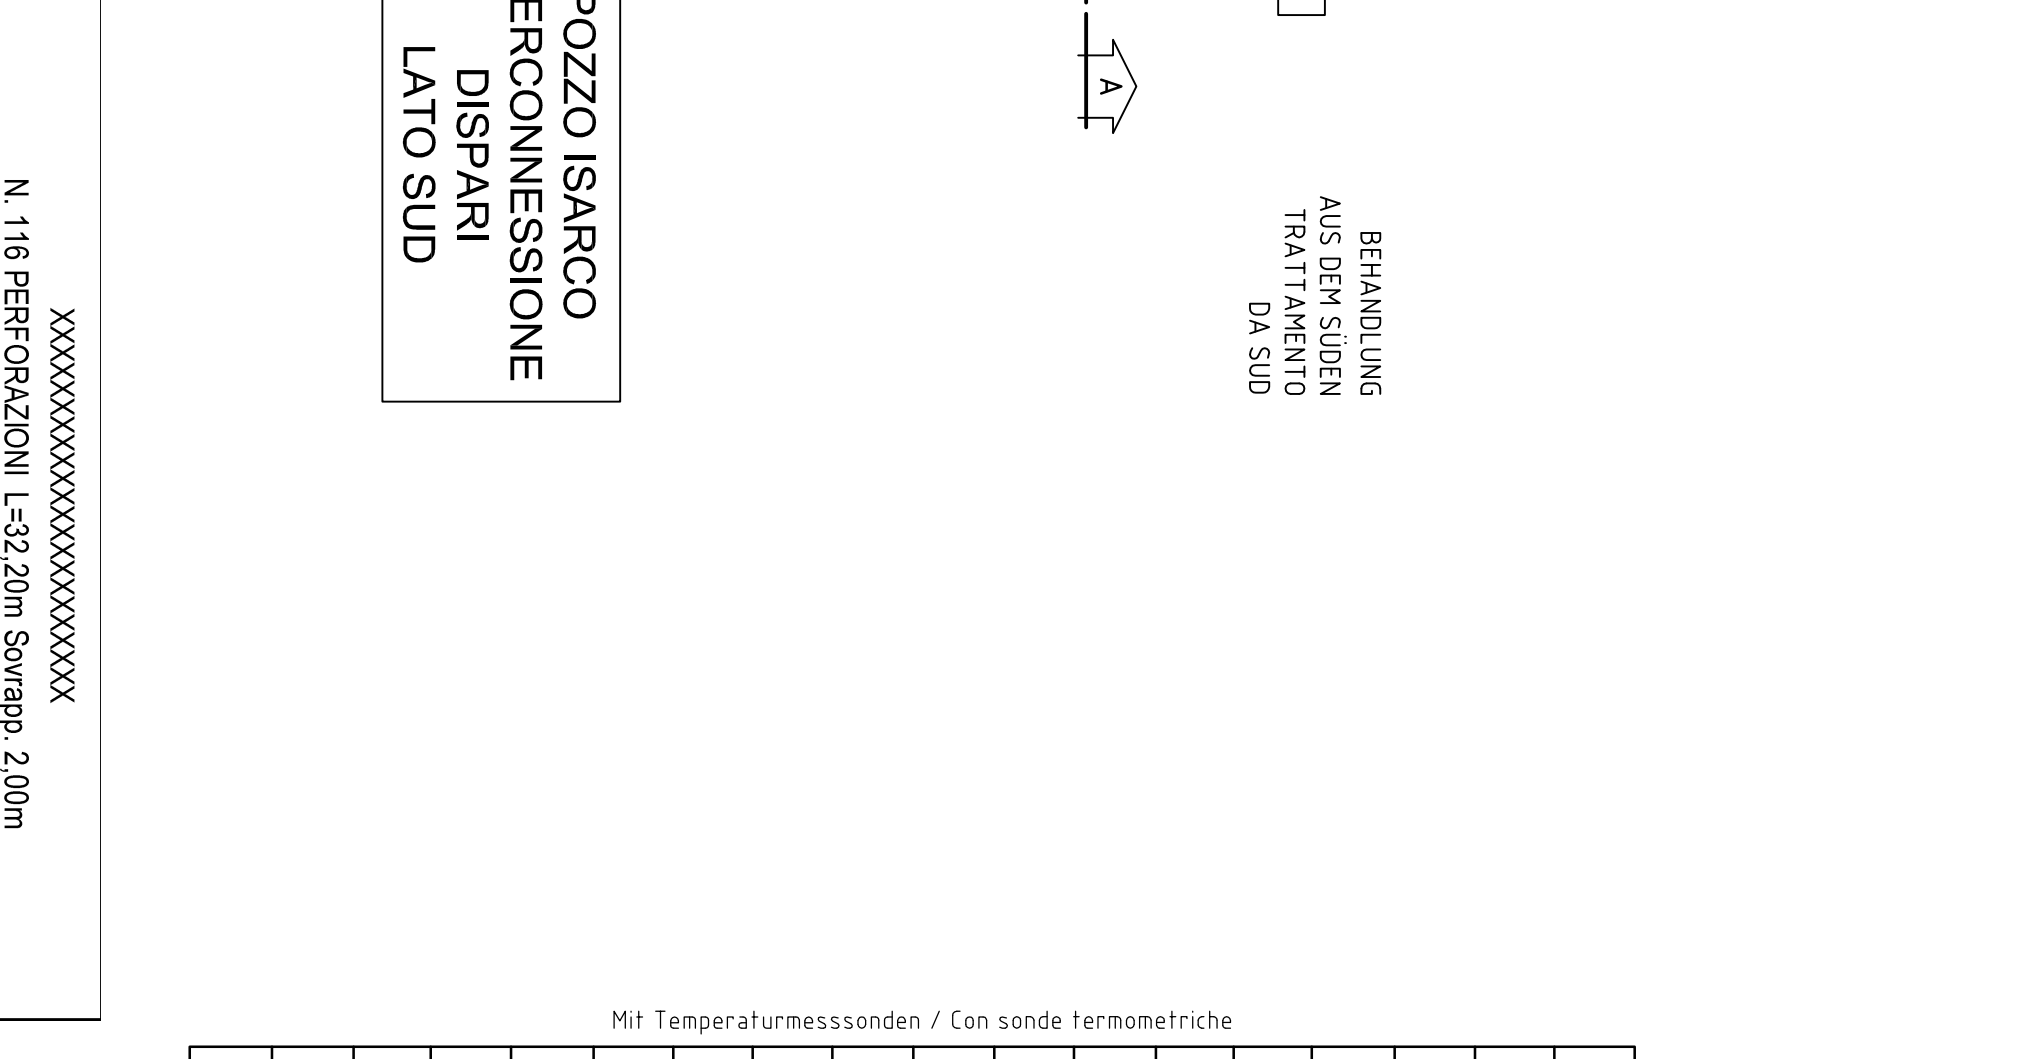




