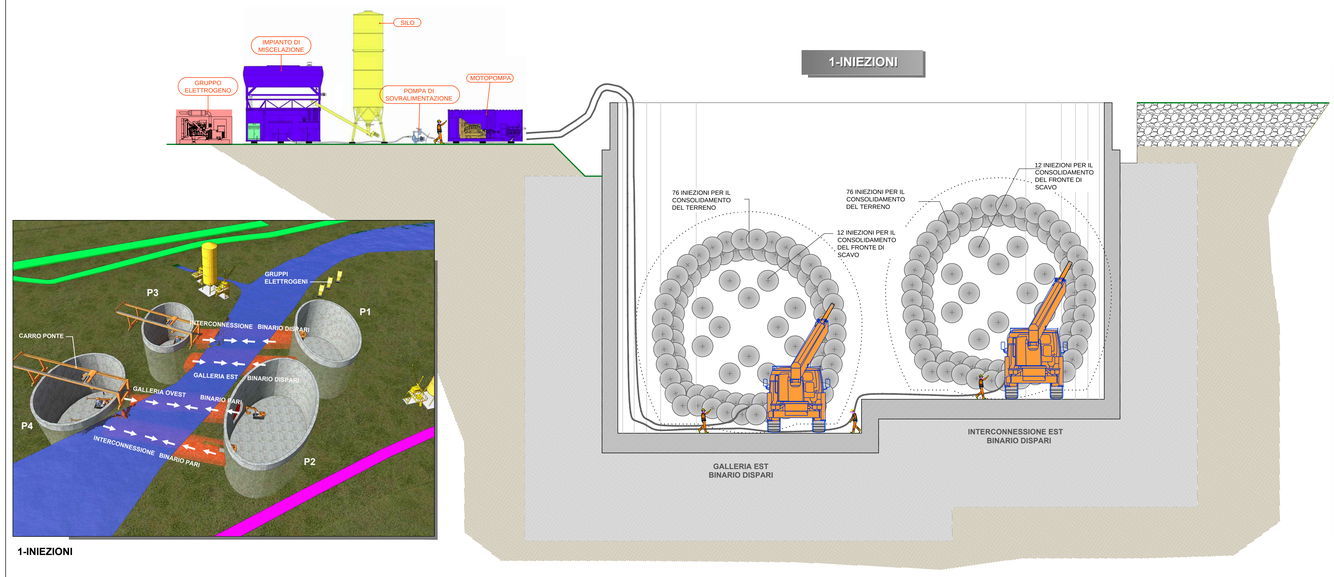

1-INIEZIONI

Vista prospettica area di cantiere

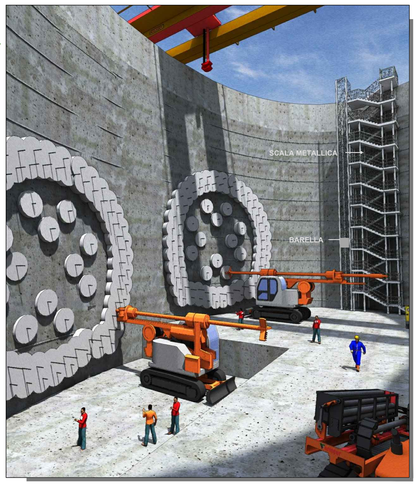

1-INIEZIONI

SCHEMA CONGELAMENTO ARTIFICIALE DEL TERRENO CON METODO INDIRETTO (A SALAMOIA)

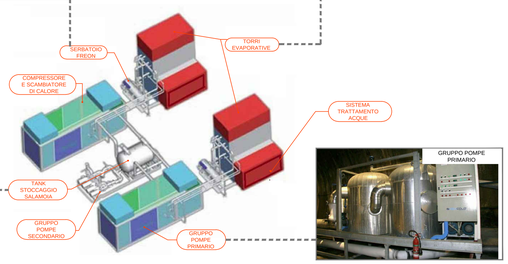

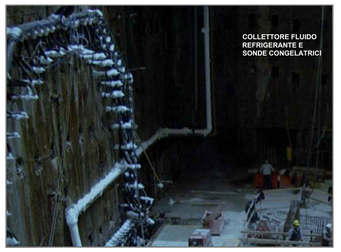

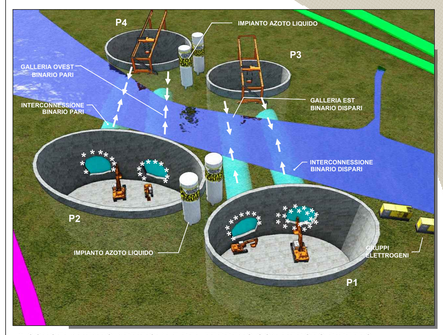

2-CONGELAMENTO ARTIFICIALE DEL TERRENO CON MEDOTO DIRETTO

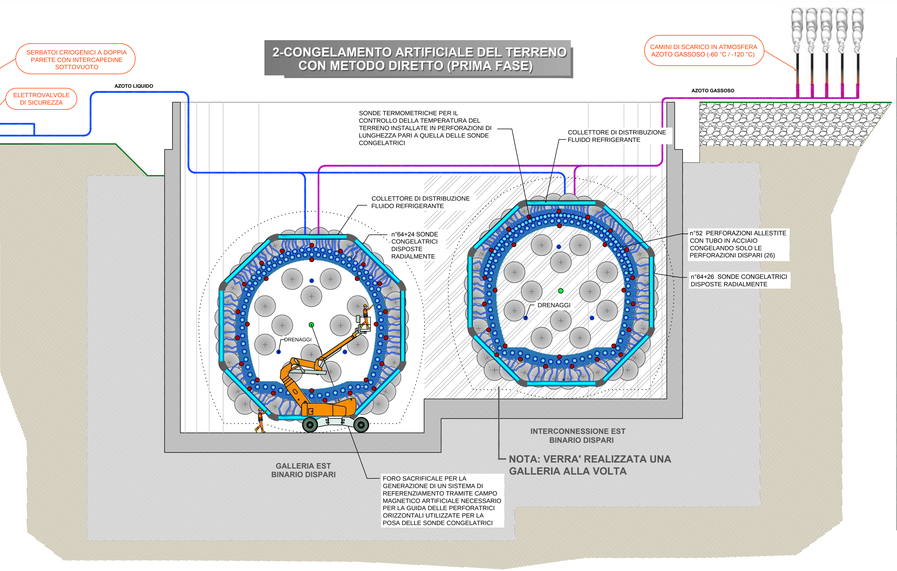

Vista prospettica area di cantiere

SCHEMA MONITORAGGIO E CONTROLLO CONGELAMENTO ARTIFICIALE DEL TERRENO

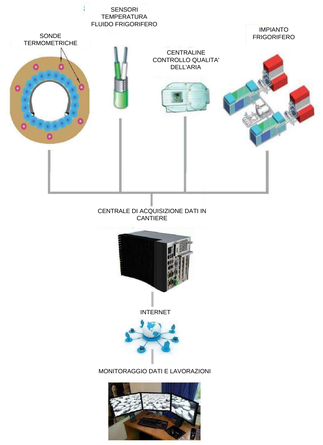

Vista prospettica area di cantiere
congelamento galleria interconnessione est binario dispari

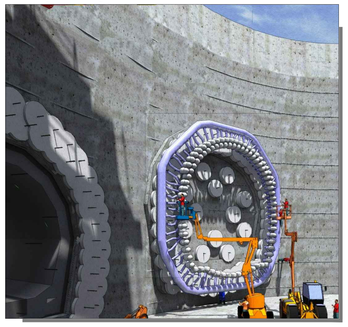

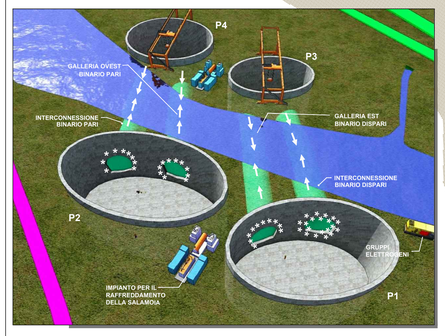

3-CONGELAMENTO ARTIFICIALE DEL TERRENO CON METODO INDIRETTO

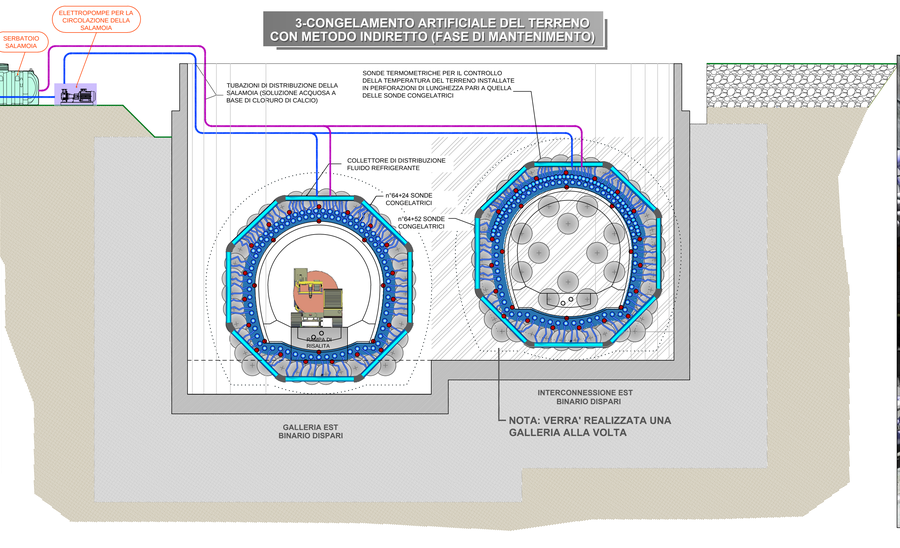

Vista prospettica area di cantiere

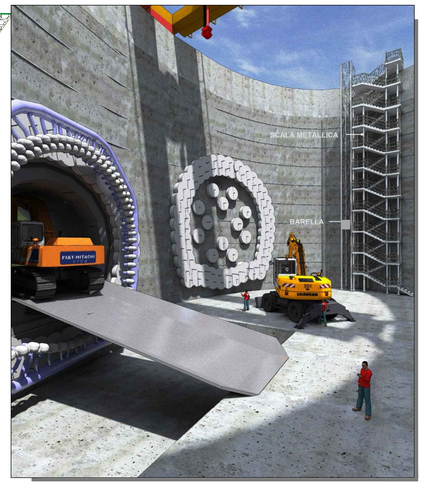

3-CONGELAMENTO ARTIFICIALE DEL TERRENO CON METODO INDIRETTO

Bearbeitungsstand
Stato di elaborazione

Revision Revisione	Änderungen Modifiche	Verantwortlicher Änderung Responsabile modifica	Datum Data
00	Erstversion / Prima Versione	L. Braietta	31.07.2015
01			
02			
03			
04			
05			

Mit Beteiligung der Europäischen Union aus dem Haushalt der Transeuropäischen Verkehrsnetze finanziertes Vorhaben
Opera finanziata con la partecipazione dell' Unione Europea attraverso il bilancio delle reti di transporto transeuropee

Ausbau Eisenbahnachse München-Verona

BRENNER BASISTUNNEL

Ausführungsprojekt

Potenziamento asse ferroviario Monaco - Verona

GALLERIA DI BASE DEL BRENNERO

Progetto esecutivo

Sub-Baulos Hauptbauwerke Eisackunterquerung
Sublotto di costruzione Opere Principali Sottoattraversamento Isarco

Fachbereich	Settore: 06 - Progettazione delle opere
Thema	Tema: Sottoattraversamento Isarco
Dokumentenart	Tipo documento: Diagramma / Grafico / Schema
Titel	Titolo: Fasi esecutive - Rappresentazione tridimensionale congelamento

Ausführende Unternehmen / Imprese esecutrici	Bearbeitung des Dokuments / Elaborazione del documento	Datum / Data	Name / Nome
Auftragnehmer / Mandante	Bearbeitet / Elaborato	31.07.2015	L. Braietta
	Geprüft / Verificato	31.07.2015	D. Bonadies
	Freigegeben / Autorizzato	31.07.2015	N. Meistro
	Gesehen BBT / Visto BBT_RUP		A. Lombardi
	Massstab / Scala	-	

Projekt-Kilometer / Chilometro progetto: von / da 54+015; bis / a 56+100; bei / al

Bau-Kilometer / Chilometro opera: von / da; bis / a; bei / al

Status Dokument / Stato documento

Stand Stato	Los Lotto	Einheit Unità	Nummer Numero	Fachbereich Settore	Thema Tema	ID. Numm. num. ID	VHTAG Contratto	Nummer Codice	Dok.art Tipo doc.	Rev. Rev.
02	H71	AF	002	06	06	600.00	B0115	00596	9X0	00

1.0 m²