



SEZIONE TIPOLOGICA A-A - FASE 1/SEZIONE TIPOLOGICA A-A - FASE 1

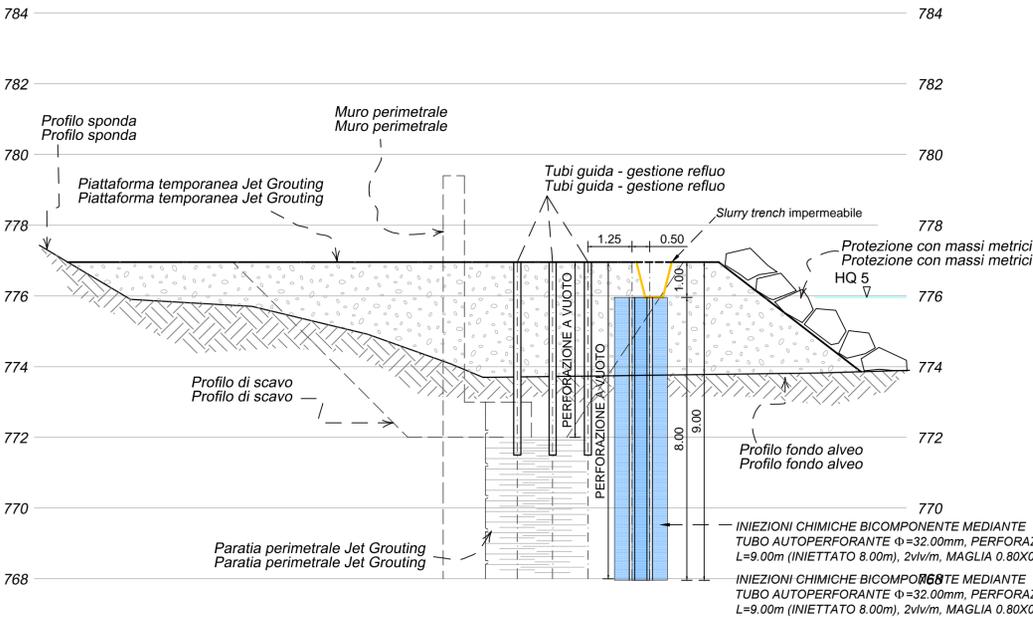


1. REALIZZAZIONE ARGINE PROVVISORIO
2. ESECUZIONE BARRIERA IMPERMEABILIZZANTE
3. ESECUZIONE CONSOLIDAMENTO IN JET-GROUTING

SEZIONE TIPOLOGICA A-A - FASE 2/SEZIONE TIPOLOGICA A-A - FASE 2

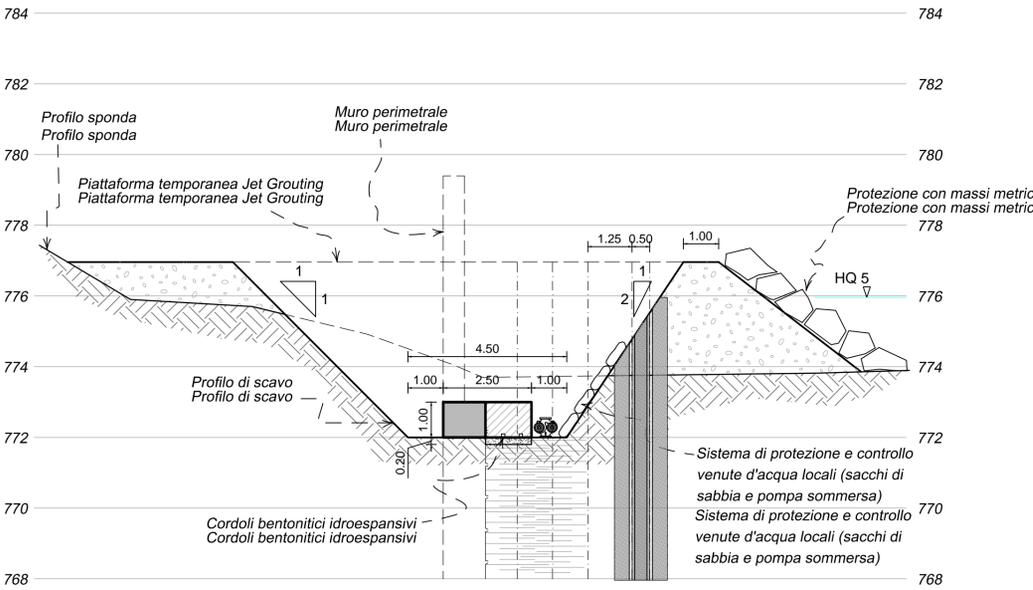


1. ESECUZIONE SCAVO PROVVISORIO PER REALIZZAZIONE CORDOLO
2. LA SCARPATA LATO FIUME AVRA' PREFERIBILMENTE UNA PENDENZA PARI A 1 SU 1, OVE NECESSARIO POTRA' ARRIVARE AD ESSERE PARI A 1 SU 2 MA DIVERRA' NECESSARIO TRATTARLA CON LO SPRITZ-BETON
3. AL PIEDE DELLA SCARPATA VIENE PIAZZATA UNA POMPA IDRAULICA AL FINE DI PREVENIRE EVENTUALI E PROBABILI INFILTRAZIONI DI ACQUA

SEZIONE TIPOLOGICA A-A - FASE 3/SEZIONE TIPOLOGICA A-A - FASE 3

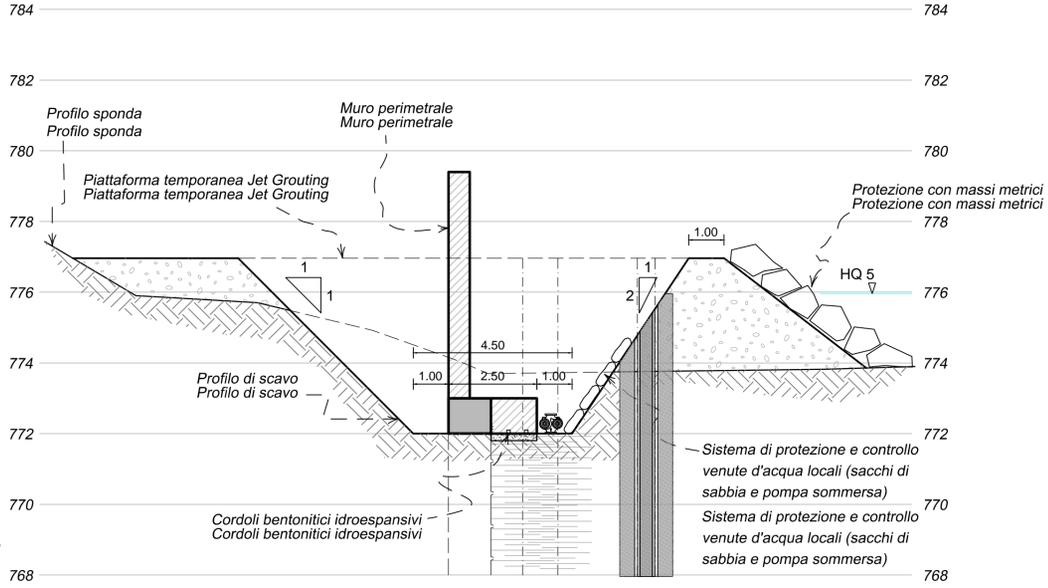


1. ESECUZIONE MURO DI TESTA

SEZIONE TIPOLOGICA A-A - FASE 4/SEZIONE TIPOLOGICA A-A - FASE 4

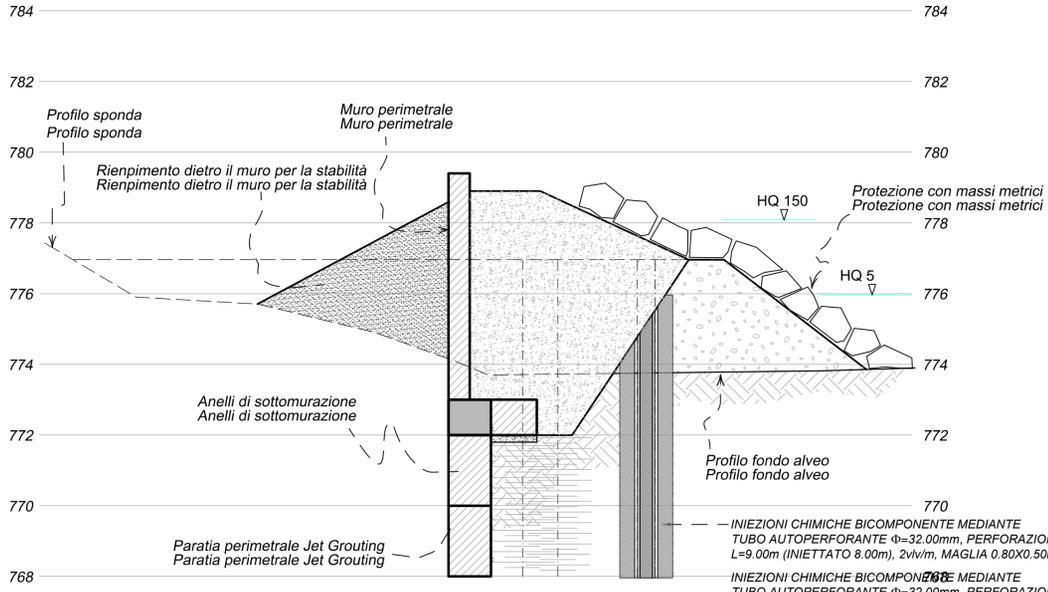

1. SCAVO PROGRESSIVO PER REALIZZAZIONE ANELLI DI SOTTOMURAZIONE
2. TOMBAMENTO LATO FIUME

PARTICOLARE INIEZIONI PARTICOLARE INIEZIONI

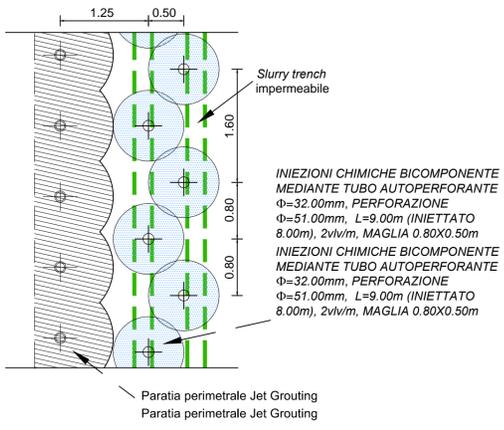

Bearbeitungsstand			
Stato di elaborazione			
Revisione	Modifiche	Responsabile modifica	Data
00	Elaborazione / Prima Versione	E. Moscatelli	06.06.2015
01	Anmerkungen BBT/Osservazioni BBT	E. Moscatelli	30.11.2015
02			
03			
04			
05			

Mit Beteiligung der Europäischen Union aus dem Haushalt der Transportspezifischen Verkehrsmittel finanziertes Vorhaben
Opera Finanziata con la partecipazione dell'Unione Europea attraverso il bilancio delle reti di trasporto trans-europee

Ausbau Eisenbahnachse München-Verona
BRENNER BASISTUNNEL
Ausführungsprojekt

Potenziamento asse ferroviario Monaco - Verona
GALLERIA DI BASE DEL BRENNERO
Progetto Esecutivo

Sub-Baulos Hauptbauwerke Eisackunterquerung
Sublotto di costruzione Opere Principali Sottoattraversamento Isarco

Fachbereich 06 - Bauwerksplanung	Settore 06 - Progettazione delle opere																														
Thema Anfahrerschächte Unterführung Eisack	Thema Pozzi di attacco sottoattraversamento Isarco																														
Dokumententyp Querschnitt	Tipo documento Sezioni Trasversali																														
Titel Realisierungsphasen Einfassungen	Titolo Fasi realizzative cordoli di testata																														
<table border="1" style="width: 100%; font-size: 8px;"> <tr> <td style="width: 20%;">Autorende/Unternehmen/ Ingenieur/bureau</td> <td style="width: 20%;">Beauftragter/ Mandatar</td> <td style="width: 20%;">Auftraggeber/ Mandatario</td> <td style="width: 20%;">Bearbeitung des Dokuments/ Elaborazione del documento</td> <td style="width: 20%;">Datum / Data</td> </tr> <tr> <td></td> <td></td> <td></td> <td></td> <td>30.11.2015</td> </tr> <tr> <td></td> <td></td> <td></td> <td></td> <td>30.11.2015</td> </tr> <tr> <td></td> <td></td> <td></td> <td></td> <td>30.11.2015</td> </tr> <tr> <td colspan="4">Gesehen BBT / Visto BBT_RUP</td> <td>A. Lombardi</td> </tr> <tr> <td colspan="4">Massstab / Scala</td> <td>1 : 100</td> </tr> </table>		Autorende/Unternehmen/ Ingenieur/bureau	Beauftragter/ Mandatar	Auftraggeber/ Mandatario	Bearbeitung des Dokuments/ Elaborazione del documento	Datum / Data					30.11.2015					30.11.2015					30.11.2015	Gesehen BBT / Visto BBT_RUP				A. Lombardi	Massstab / Scala				1 : 100
Autorende/Unternehmen/ Ingenieur/bureau	Beauftragter/ Mandatar	Auftraggeber/ Mandatario	Bearbeitung des Dokuments/ Elaborazione del documento	Datum / Data																											
				30.11.2015																											
				30.11.2015																											
				30.11.2015																											
Gesehen BBT / Visto BBT_RUP				A. Lombardi																											
Massstab / Scala				1 : 100																											
Projekt- kilometer / Chilometro progetto	von / da 54+015 bis / a 56+100 bei / al	Bau- kilometer / Chilometro opera	von / da 54+015 bis / a 56+100 bei / al	Status Document / Stato documento																											
Staat Stato	Los Lotto	Einheit Unità	Nummer Numero	Fachbereich Settore																											
02	H71	AF	002	06																											
				07																											
				021.00																											
				B0115 03221 3B1 01																											