
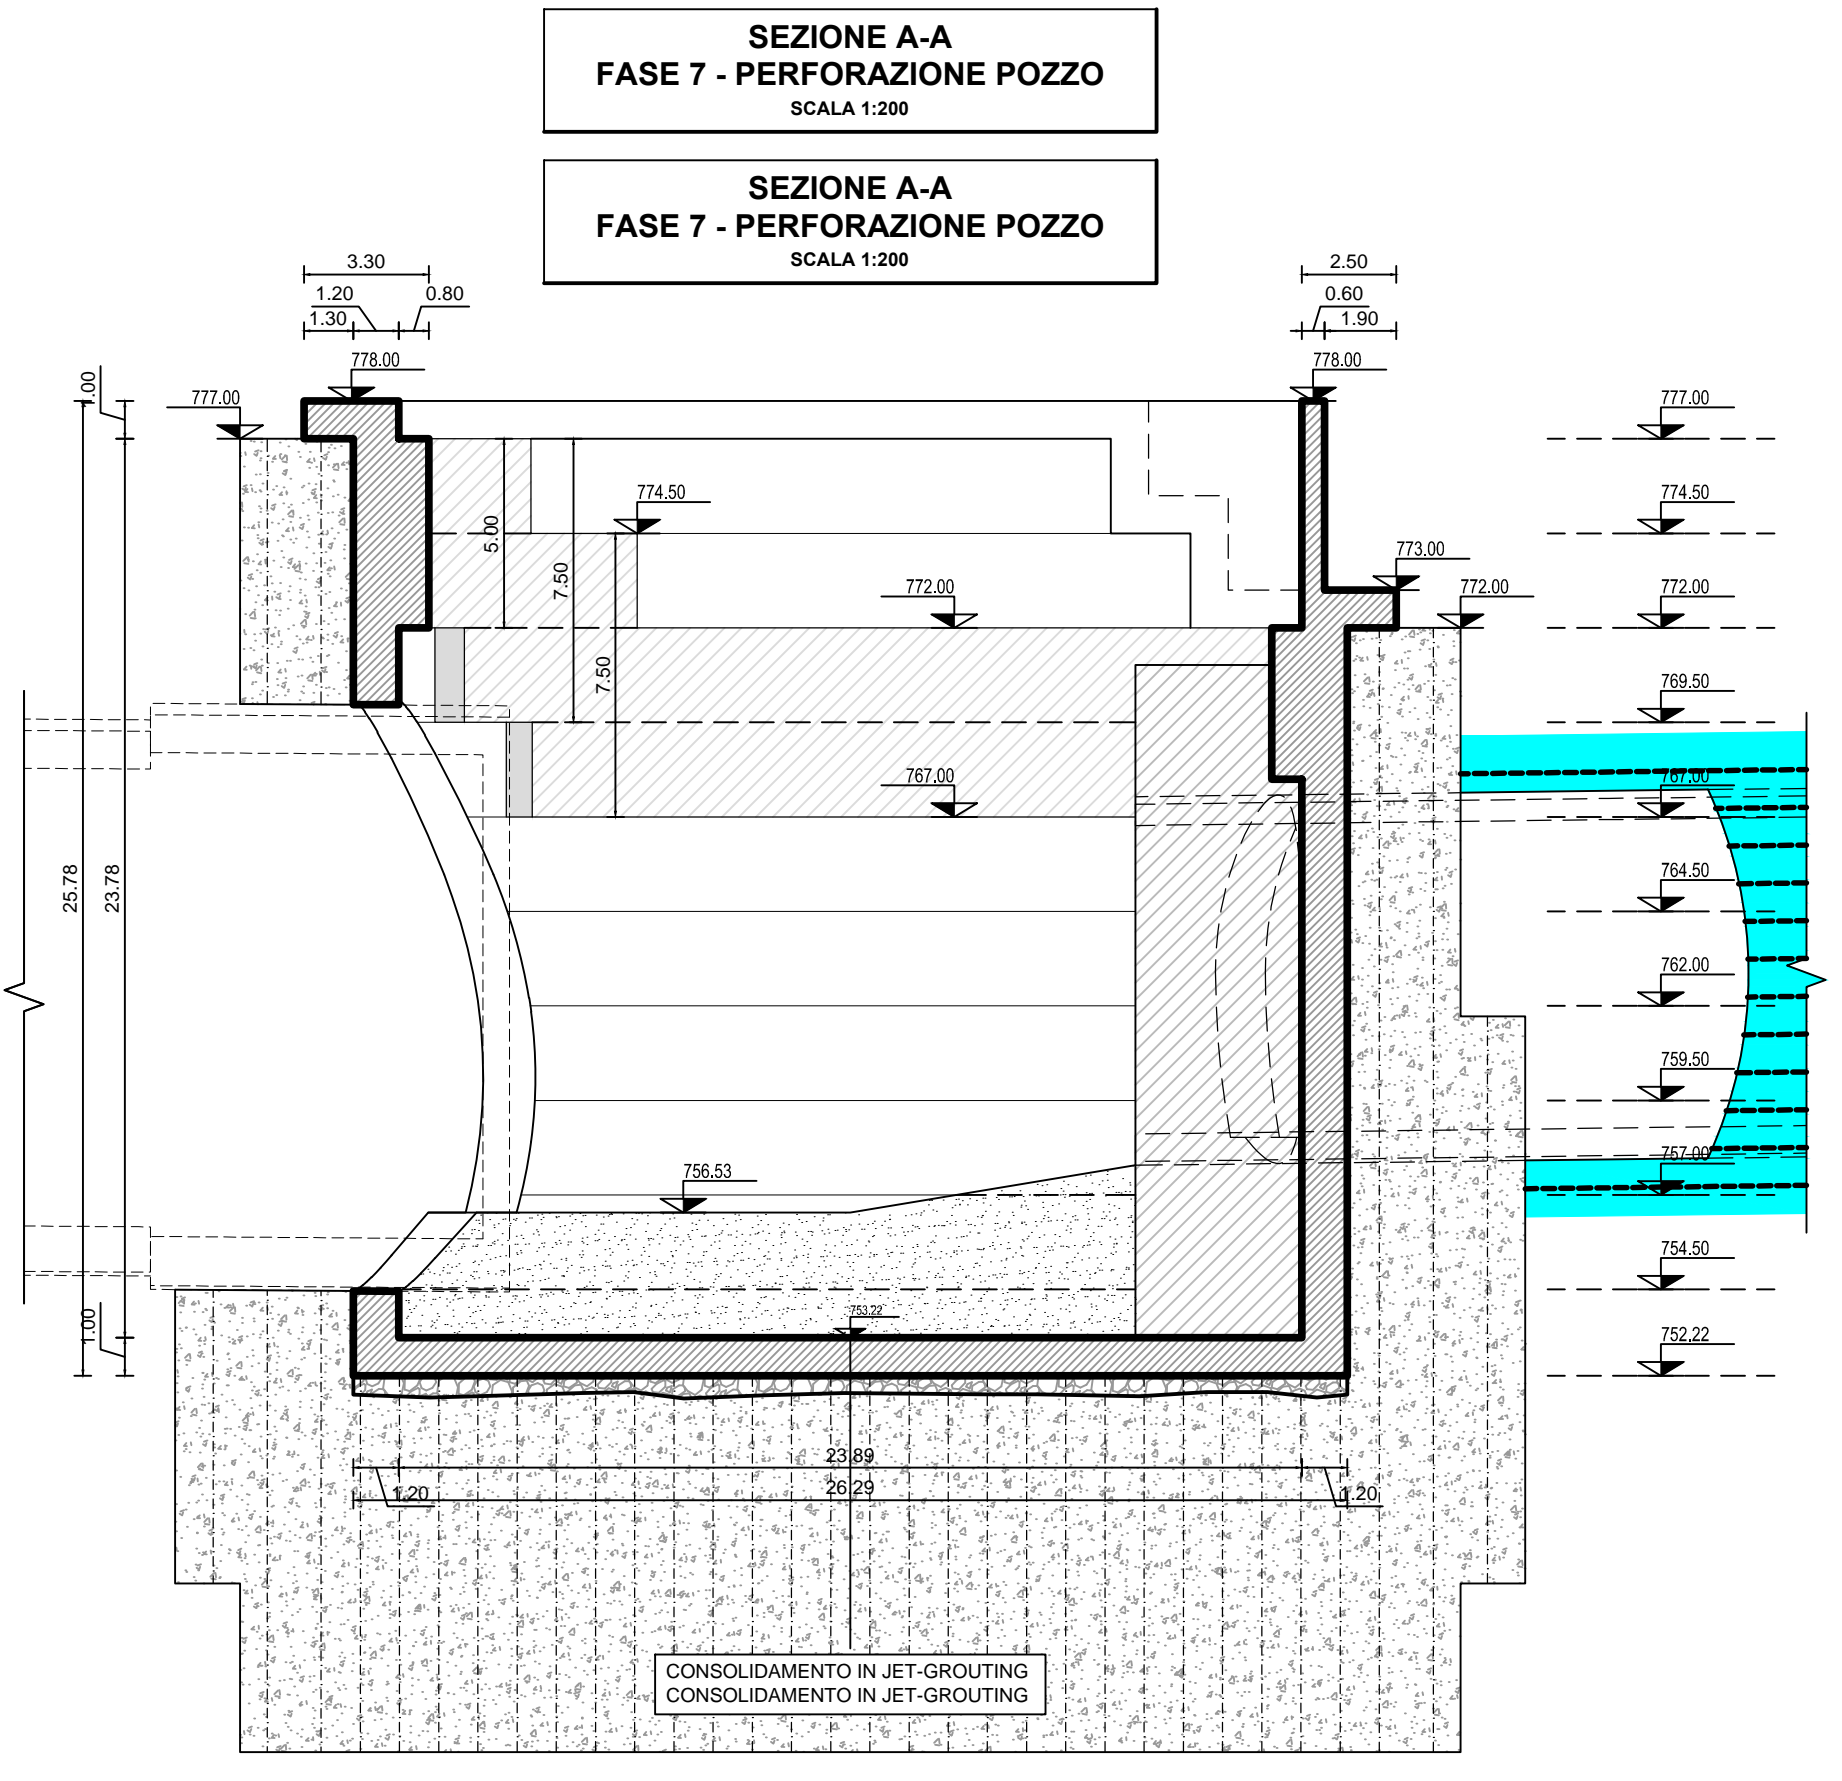
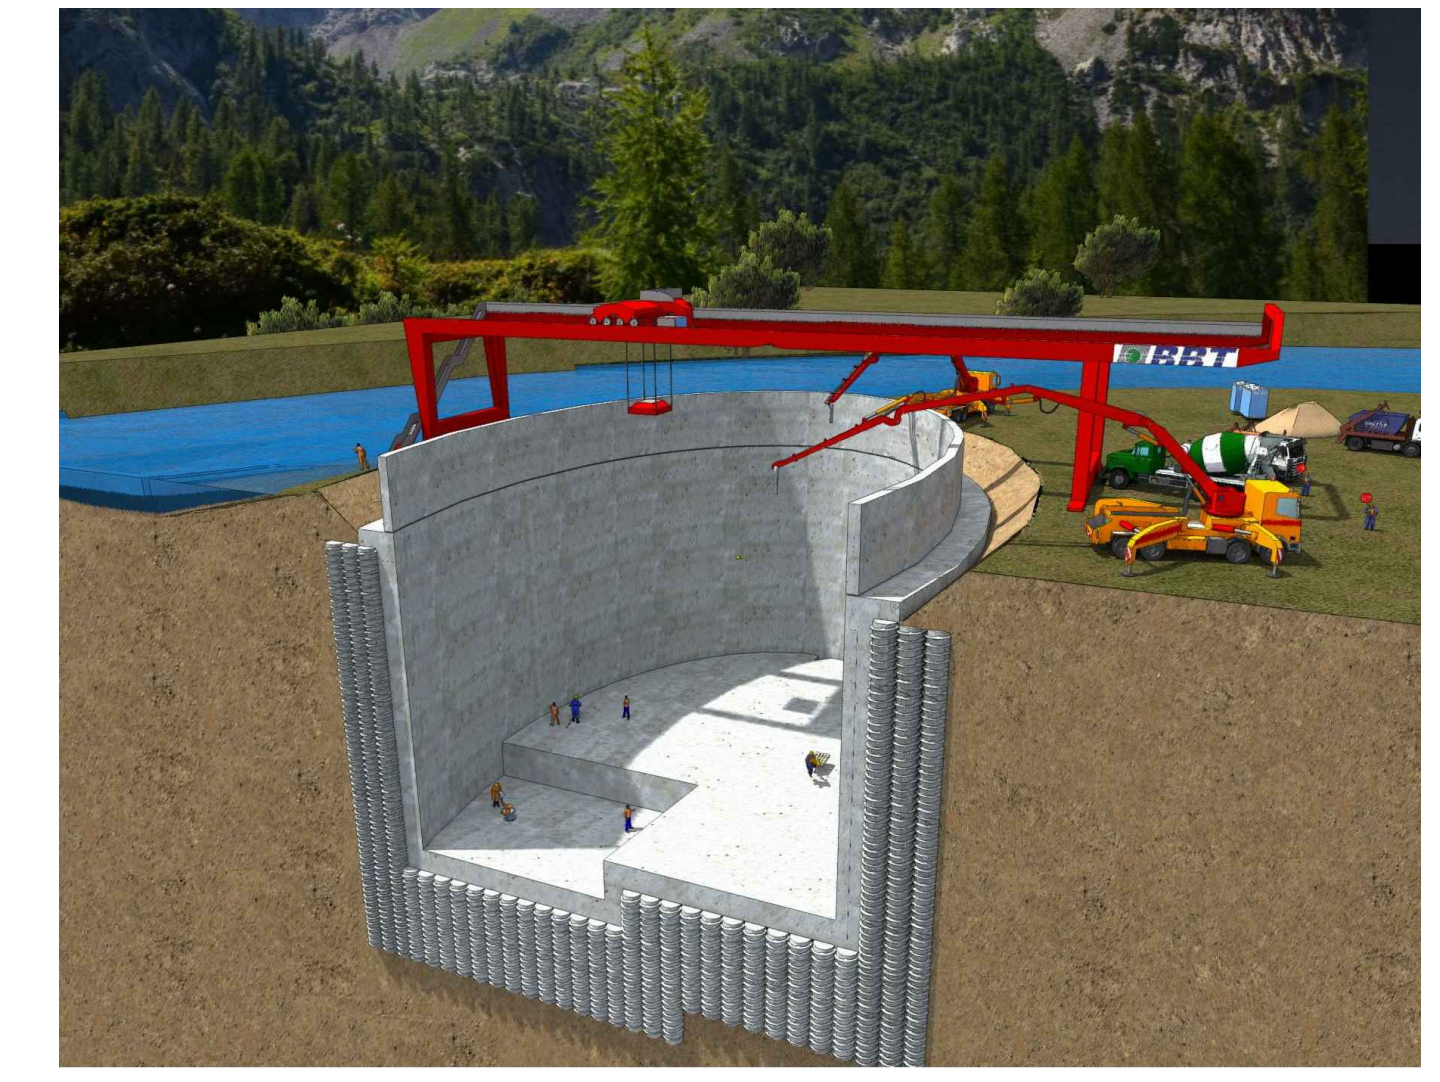


Bearbeitungsstand
Stato di elaborazione

Revision	Modifiche	Responsabile modifica	Data
00	Emersione / Prima Versione	E. Moscati	30.11.2015
01	Annotazioni BBT vom 15.12.2015/Osservazioni BBT del 15.12.2015	E. Moscati	14.01.2016
02			
03			
04			
05			

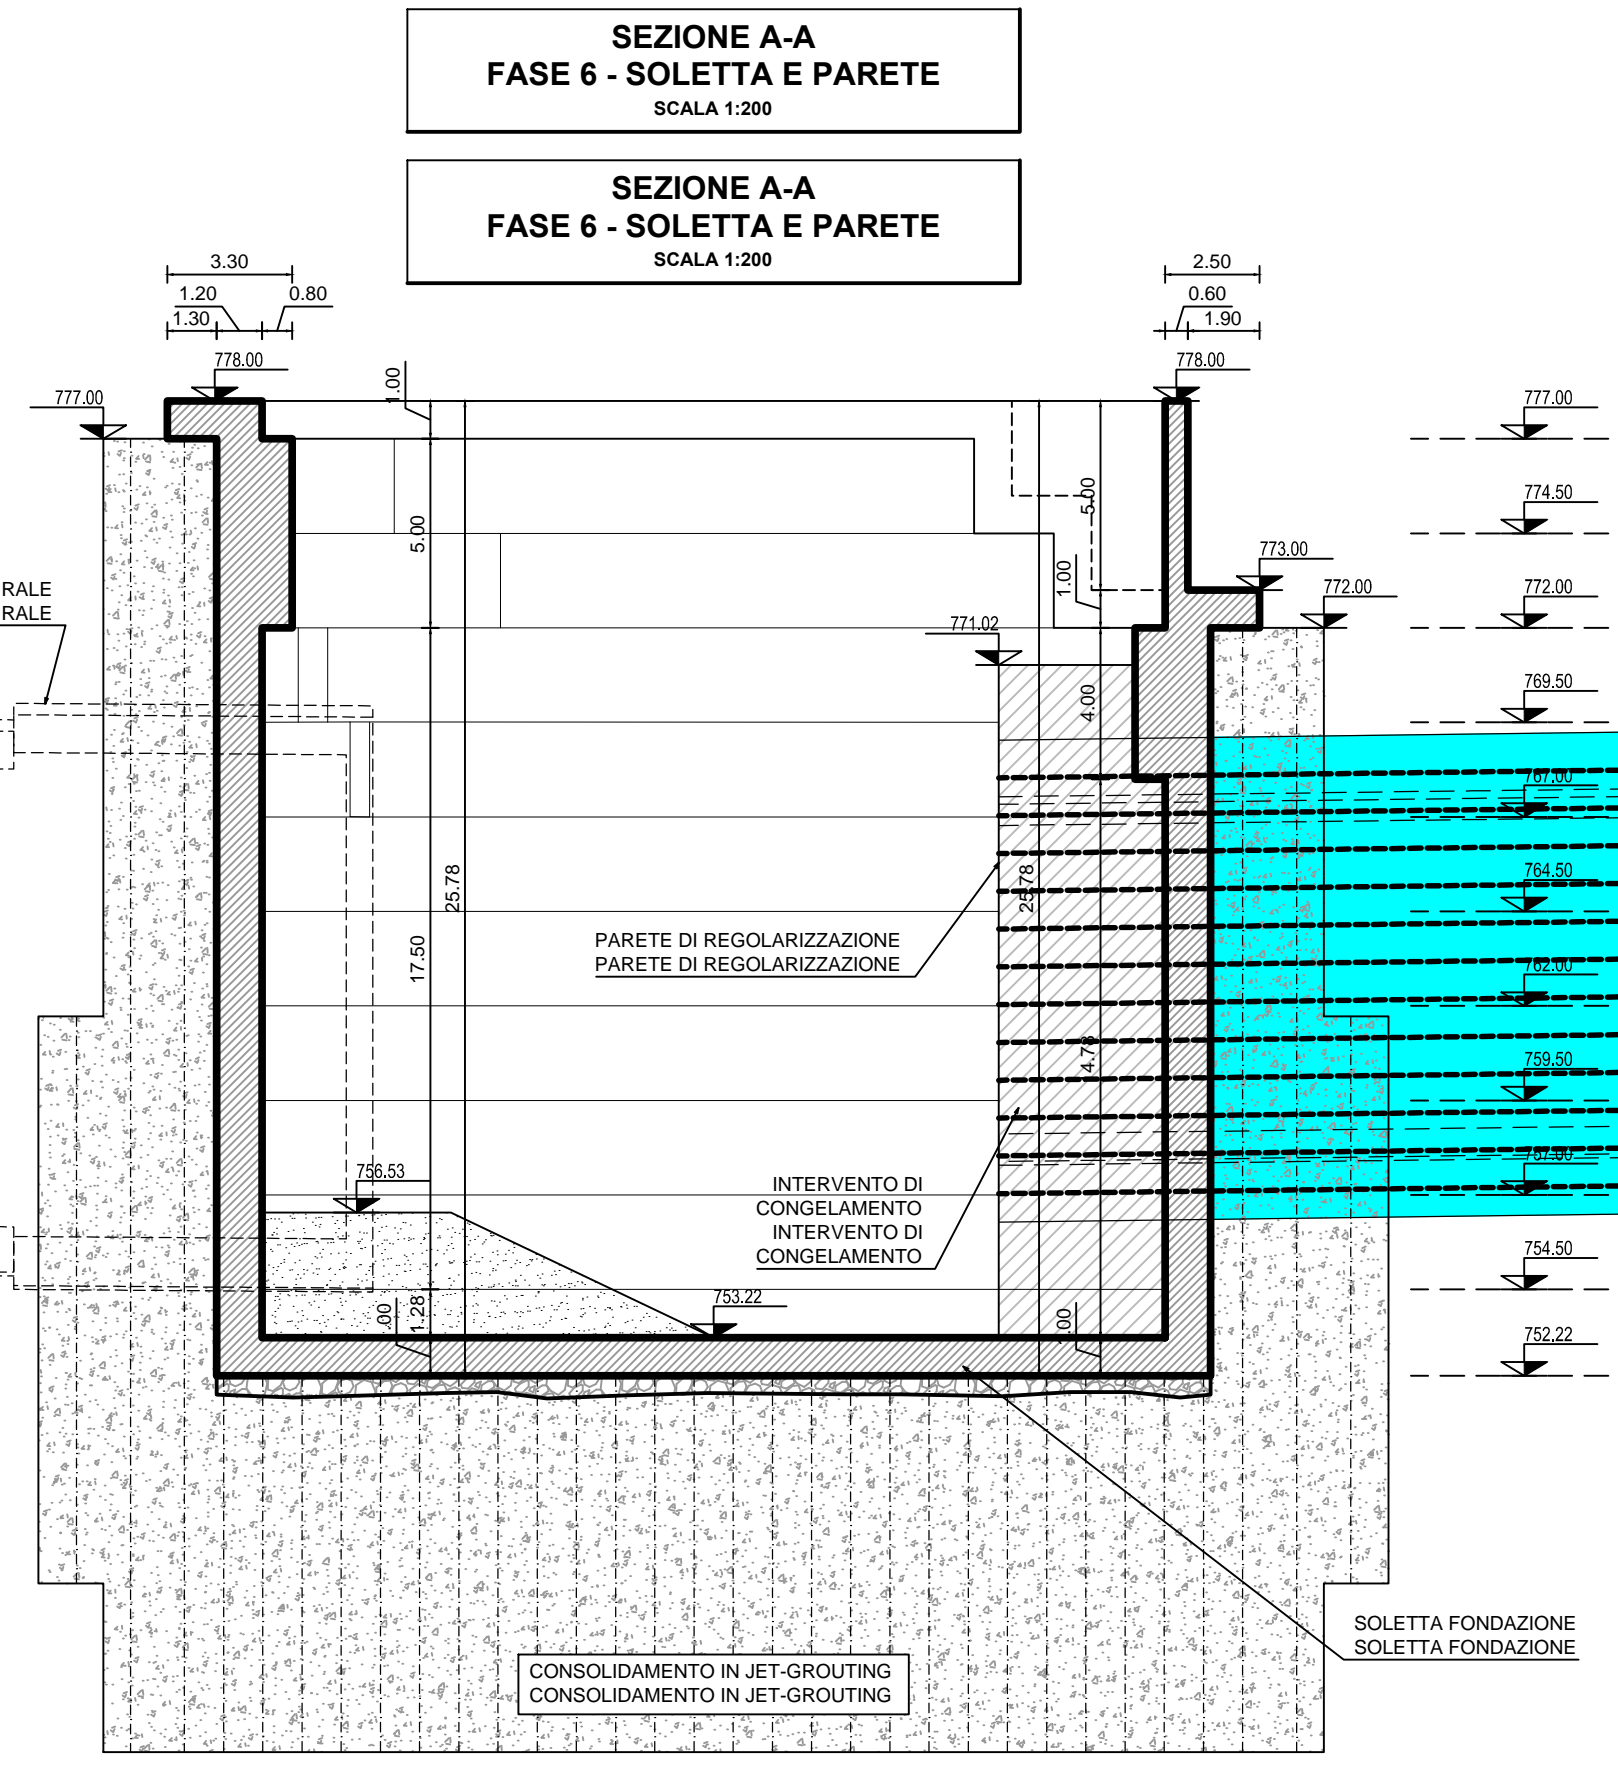

Ausbau Eisenbahnstrecke München-Verona
BRENNER BASISTUNNEL
Ausführungsprojekt

Potenziamento asse ferroviario Monaco - Verona
GALLERIA DI BASE DEL BRENNERO
Progetto Esecutivo

Sub-Baulos Hauptbauwerke Eisackunterquerung
Sublotto di costruzione Opere Principali Sottotraversamento Isarco

Fachbereich: 06 - Bauwerksplanung
Thema: Anfahrschächte Unterführung Eisack
Dokumententyp: Querschnitt
Titel: Schacht BD Nord

Sektor: 06 - Progettazione delle opere
Thema: Pozzi di attacco sottotraversamento Isarco
Tipo documento: Sezioni
Titolo: Pozzo BD Nord
Fasi costruttive: Sottomutazione

Autore/Elaboratore	Verificato	Approvato	Revisione
ISARCO	COLLINI	GPingegner	
Autore/Elaboratore	Verificato	Approvato	Revisione
ASIN	COLLINI	GPingegner	
Autore/Elaboratore	Verificato	Approvato	Revisione
ASIN	COLLINI	GPingegner	

Progetto: vpr / da 54+015
Criterio: ba / a 55+100
progetto: del / al
Scale: 1:200




