





FASE 1: GETTO DI CALCESTRUZZO MAGRO C12/15  
(SPECIFICA DEL MAGRONE VEDI ELABORATO  
02-H71-AF-002-06-07-043.00-B0115-03243-5X0-00)

FASE 1: GETTO DI CALCESTRUZZO MAGRO C12/15  
(SPECIFICA DEL MAGRONE VEDI ELABORATO  
02-H71-AF-002-06-07-043.00-B0115-03243-5X0-00)

TABELLA VOLUMI DI MAGRONE E TERRENI DI RIPIERTO





TABELLA VOLUMI DI MAGRONE E TERRENI DI RIPIERTO

ID	VOLUME [mc]
01	2089
02	22752

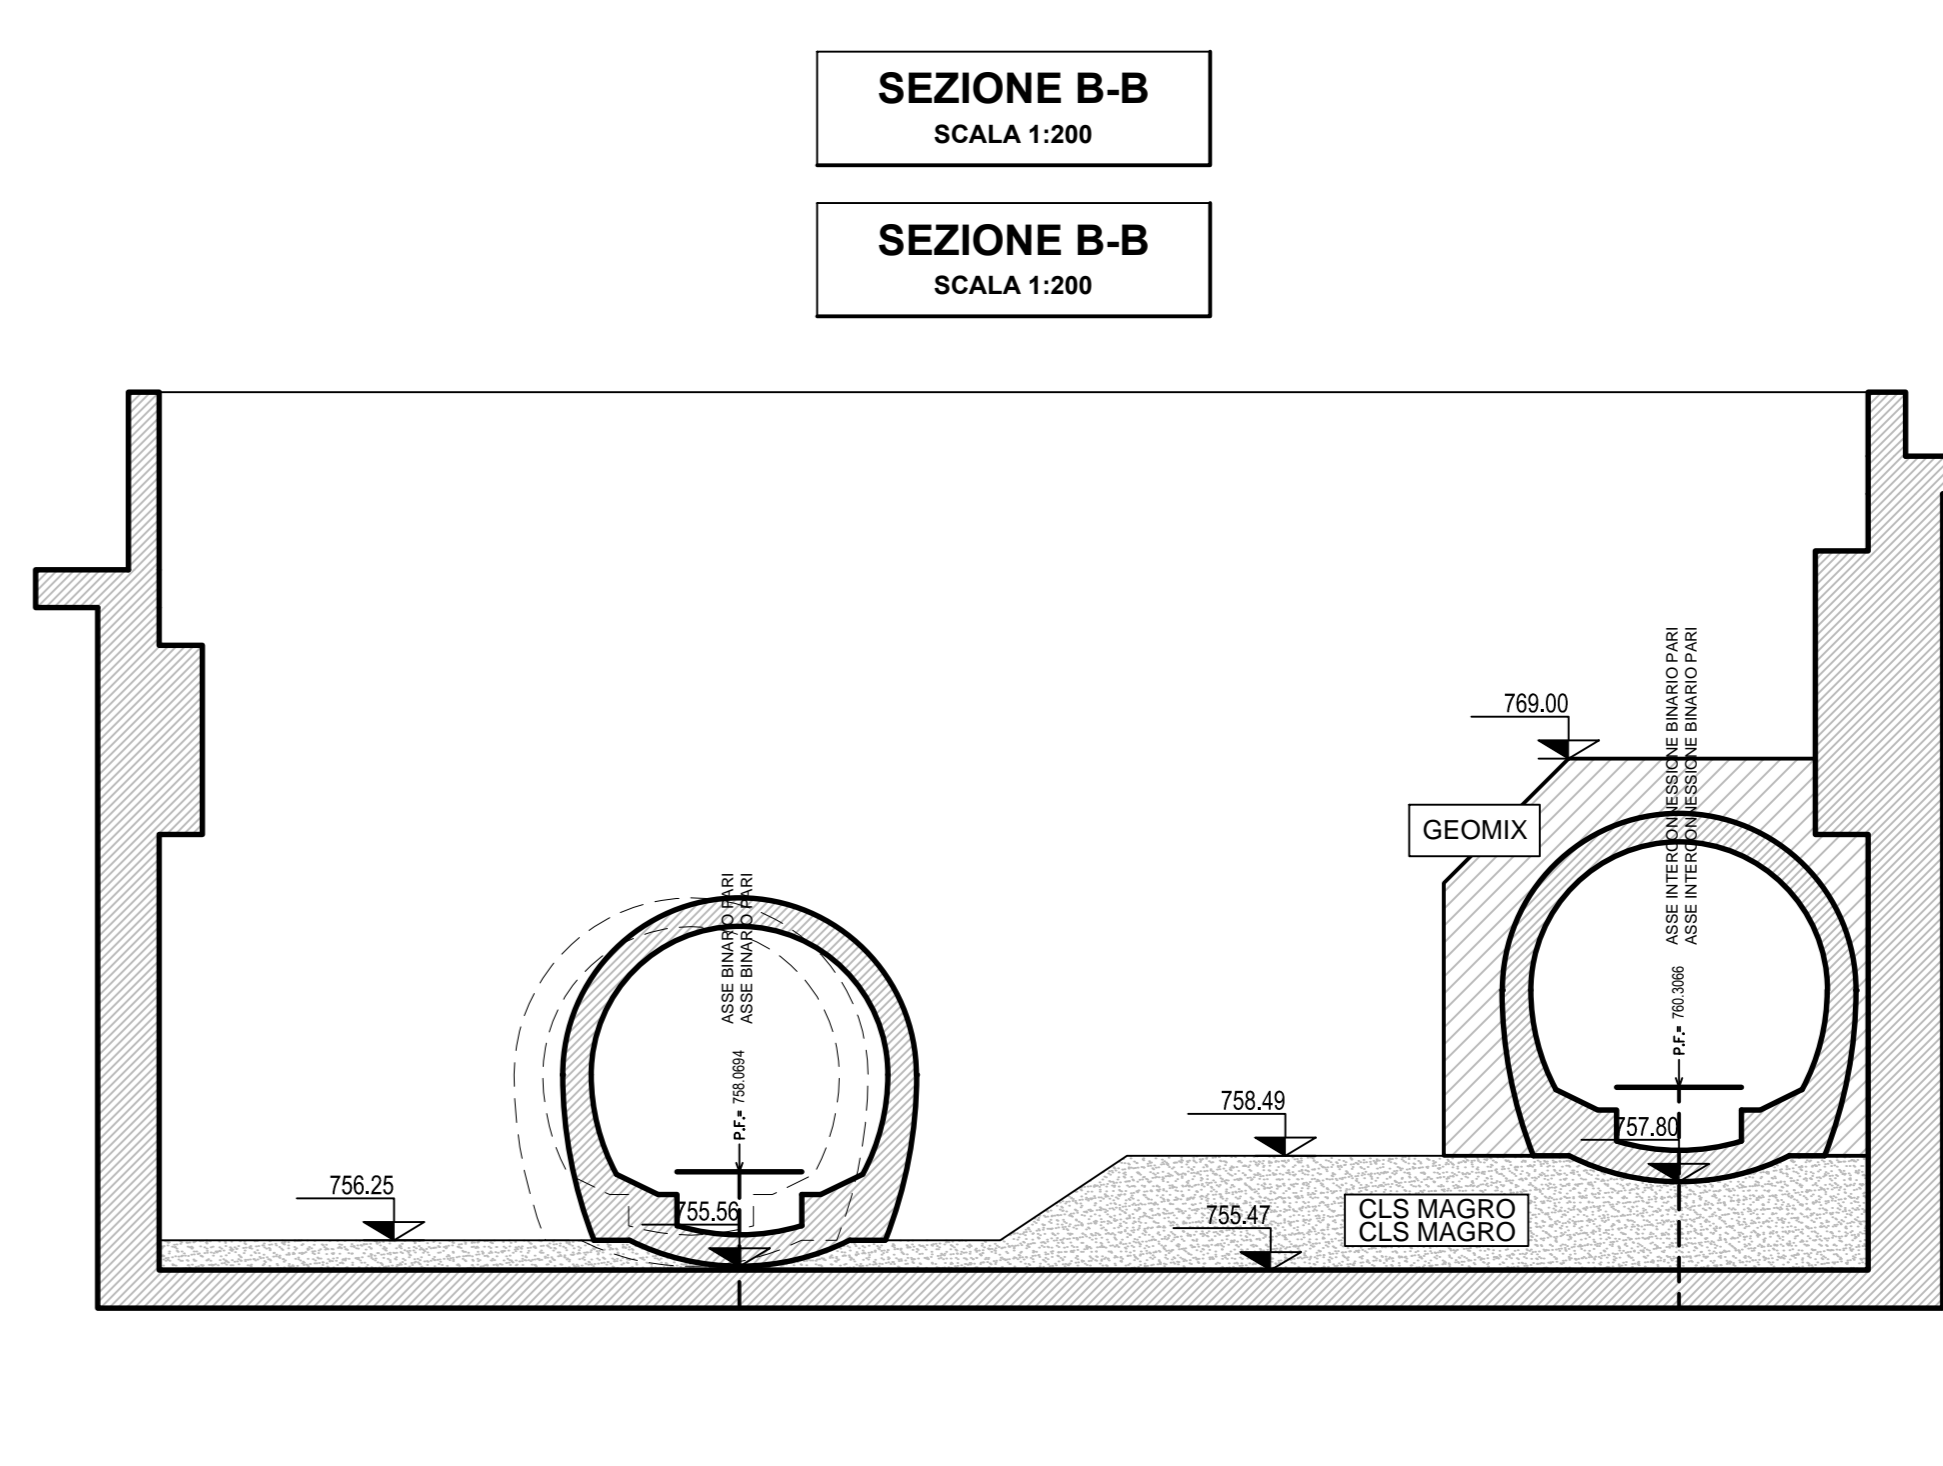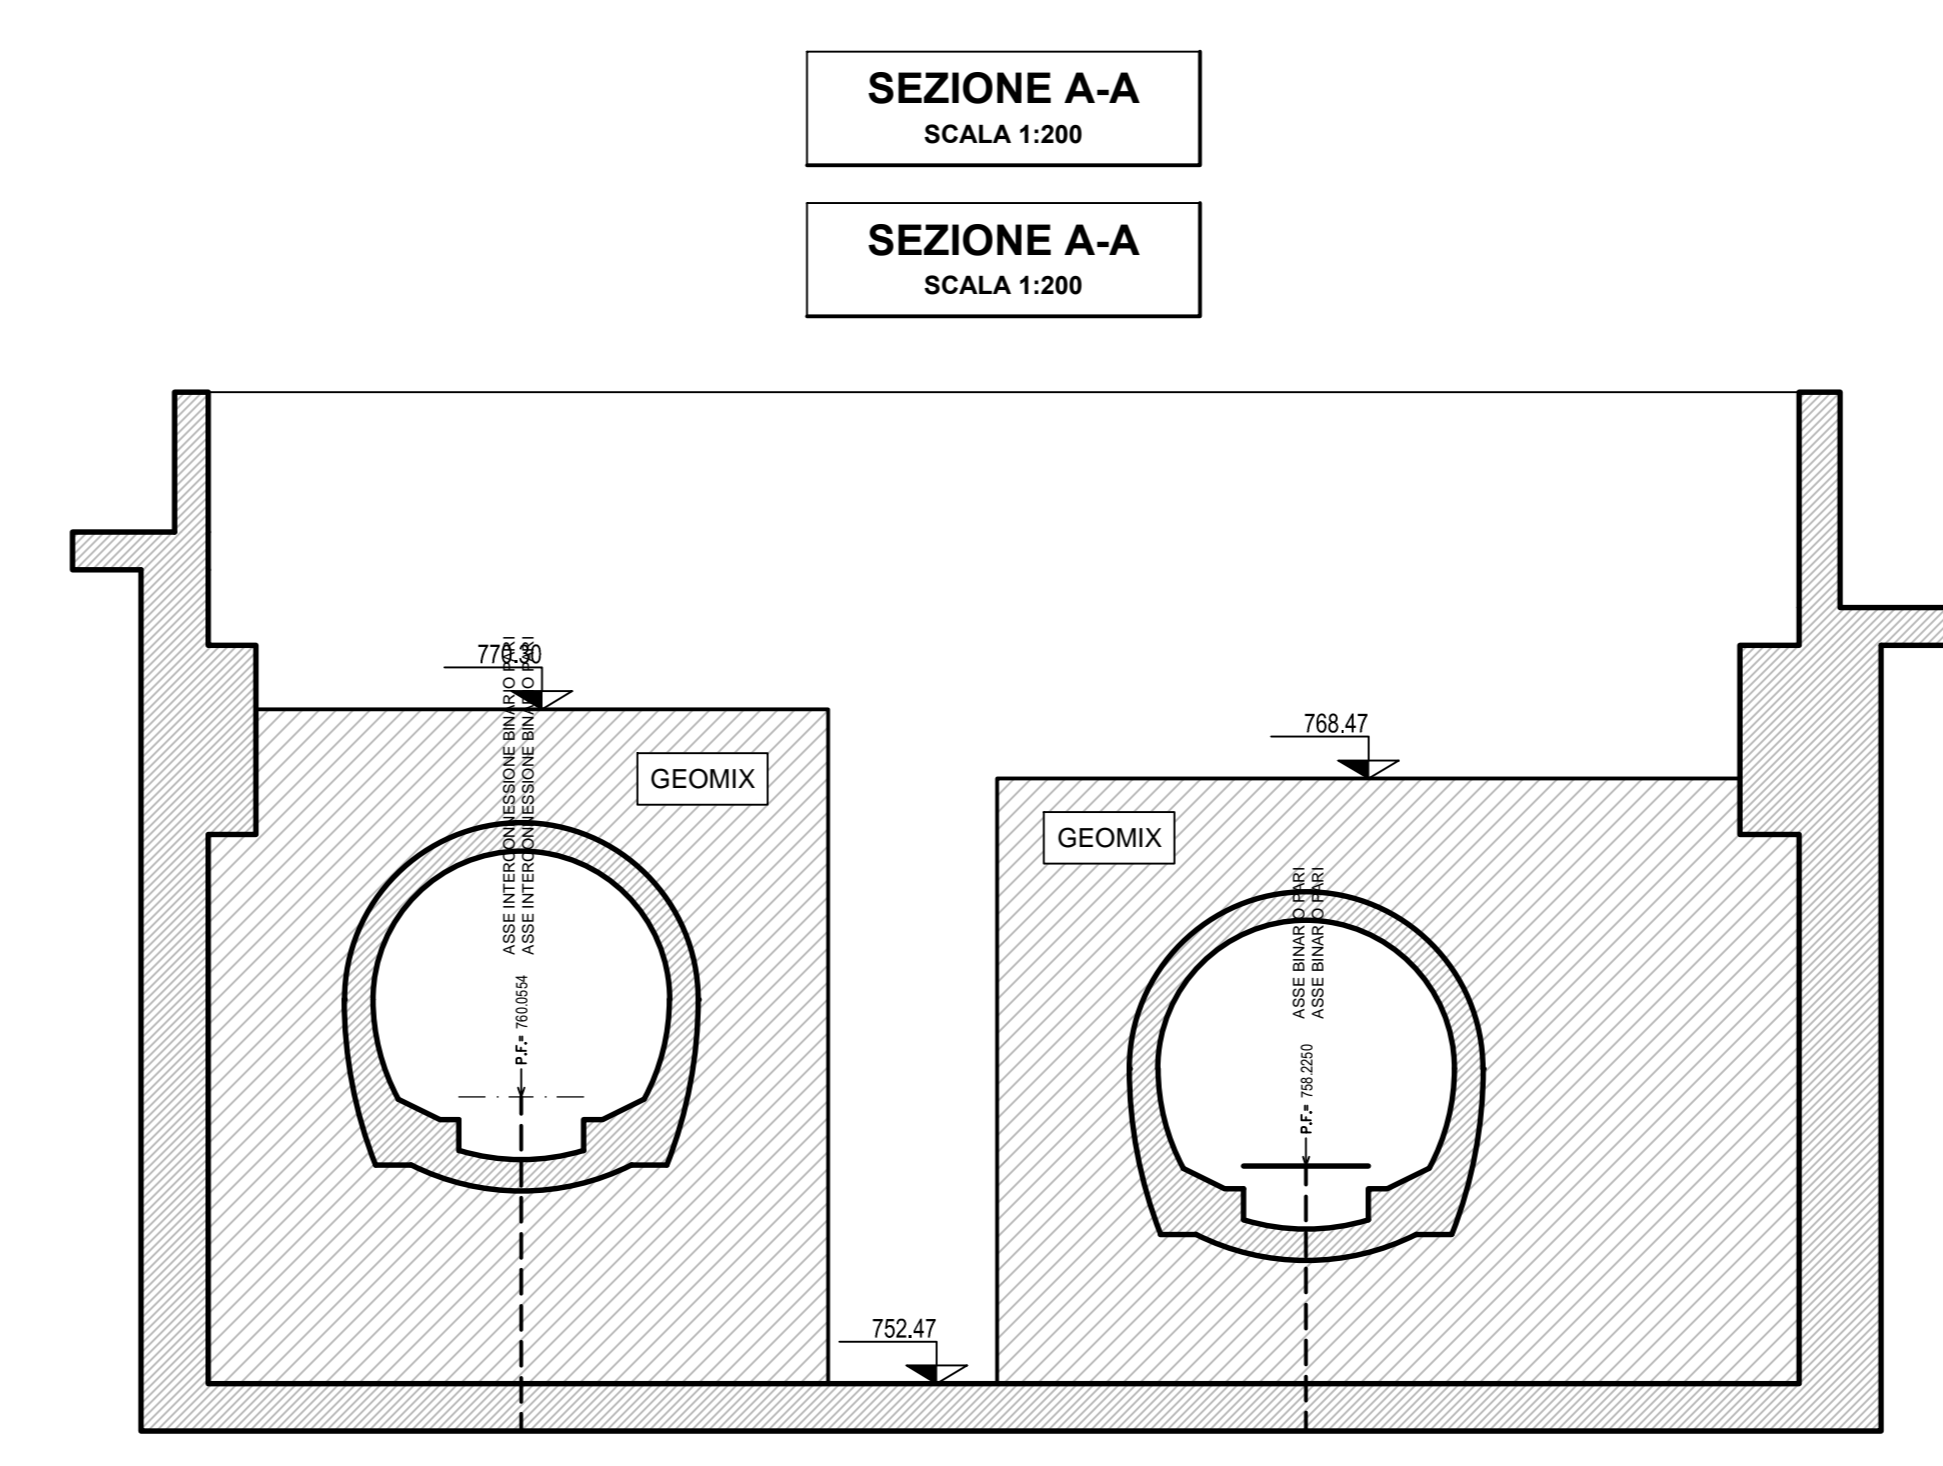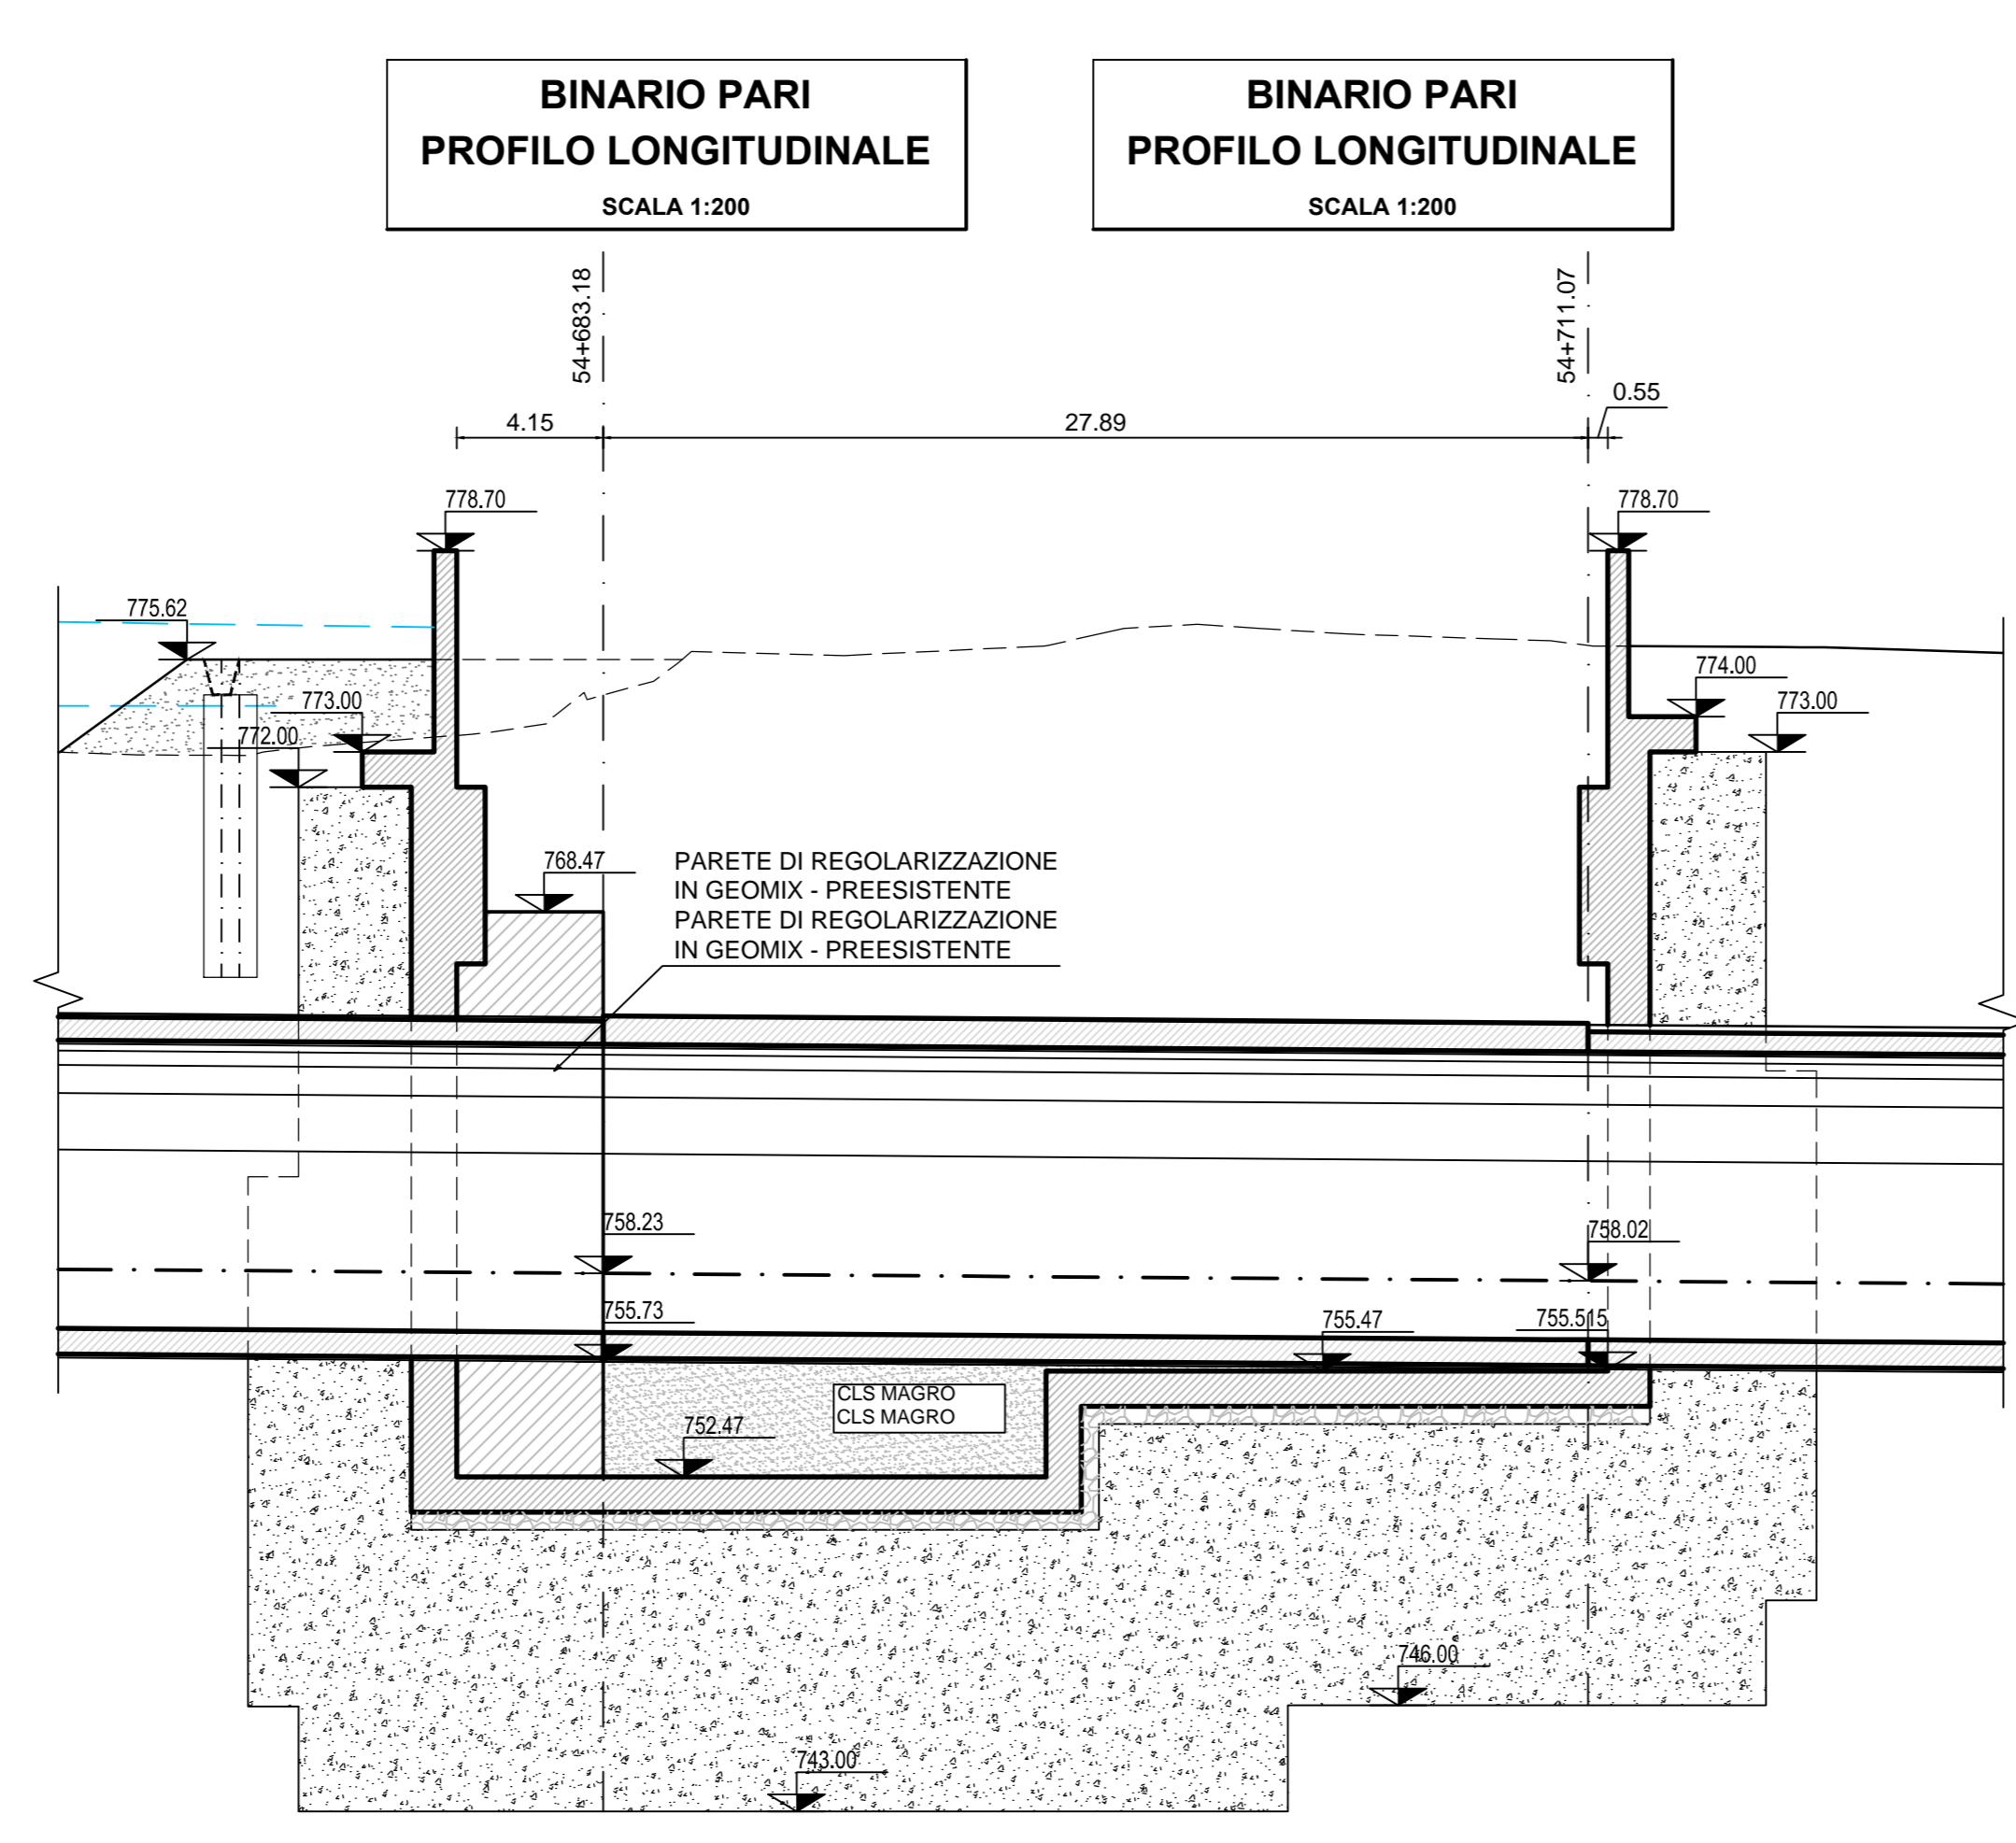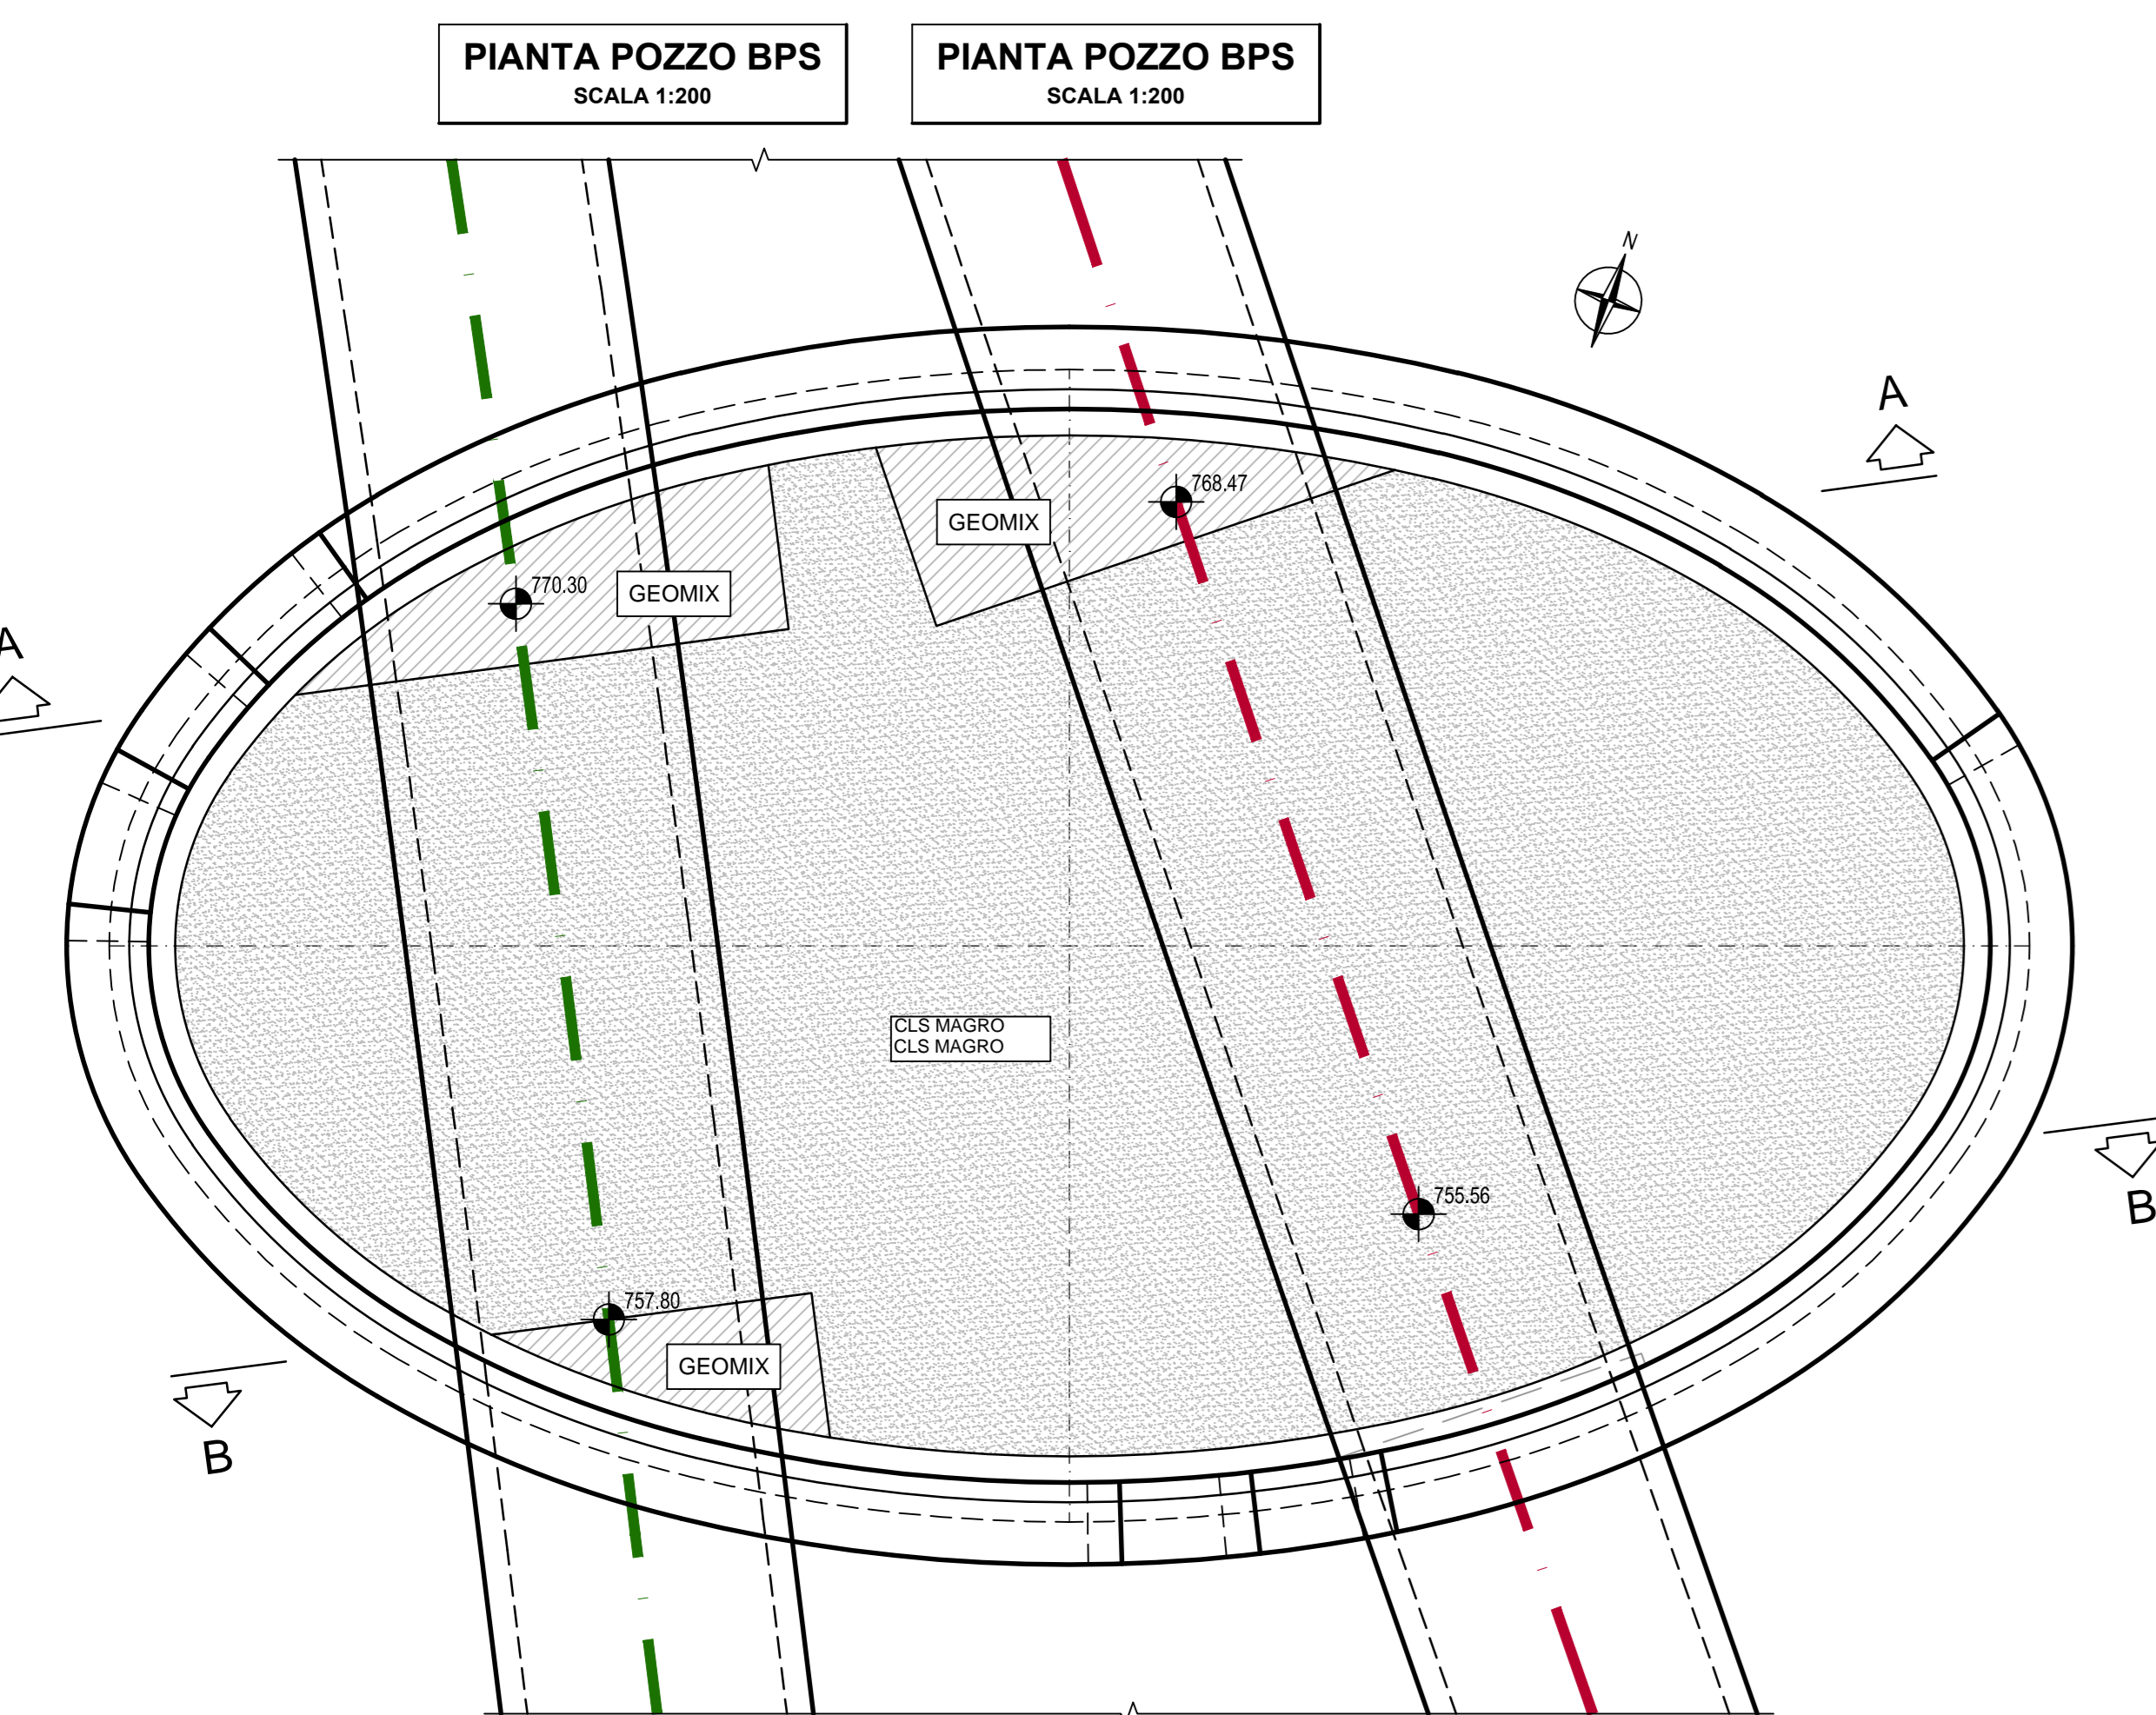

FASE 2: COSTRUZIONE DELLE GALLERIE  
FASE 2: COSTRUZIONE DELLE GALLERIE

Revisione	Estensione / Prima Versione	Modifiche	Responsabile	Data
00	Estensione / Prima Versione		E. Moccassini	30.11.2015
01	Approvazione BBT con 15.12.2015/Osservazioni BBT del 15.12.2015		E. Moccassini	14.01.2016
02				
03				
04				
05				

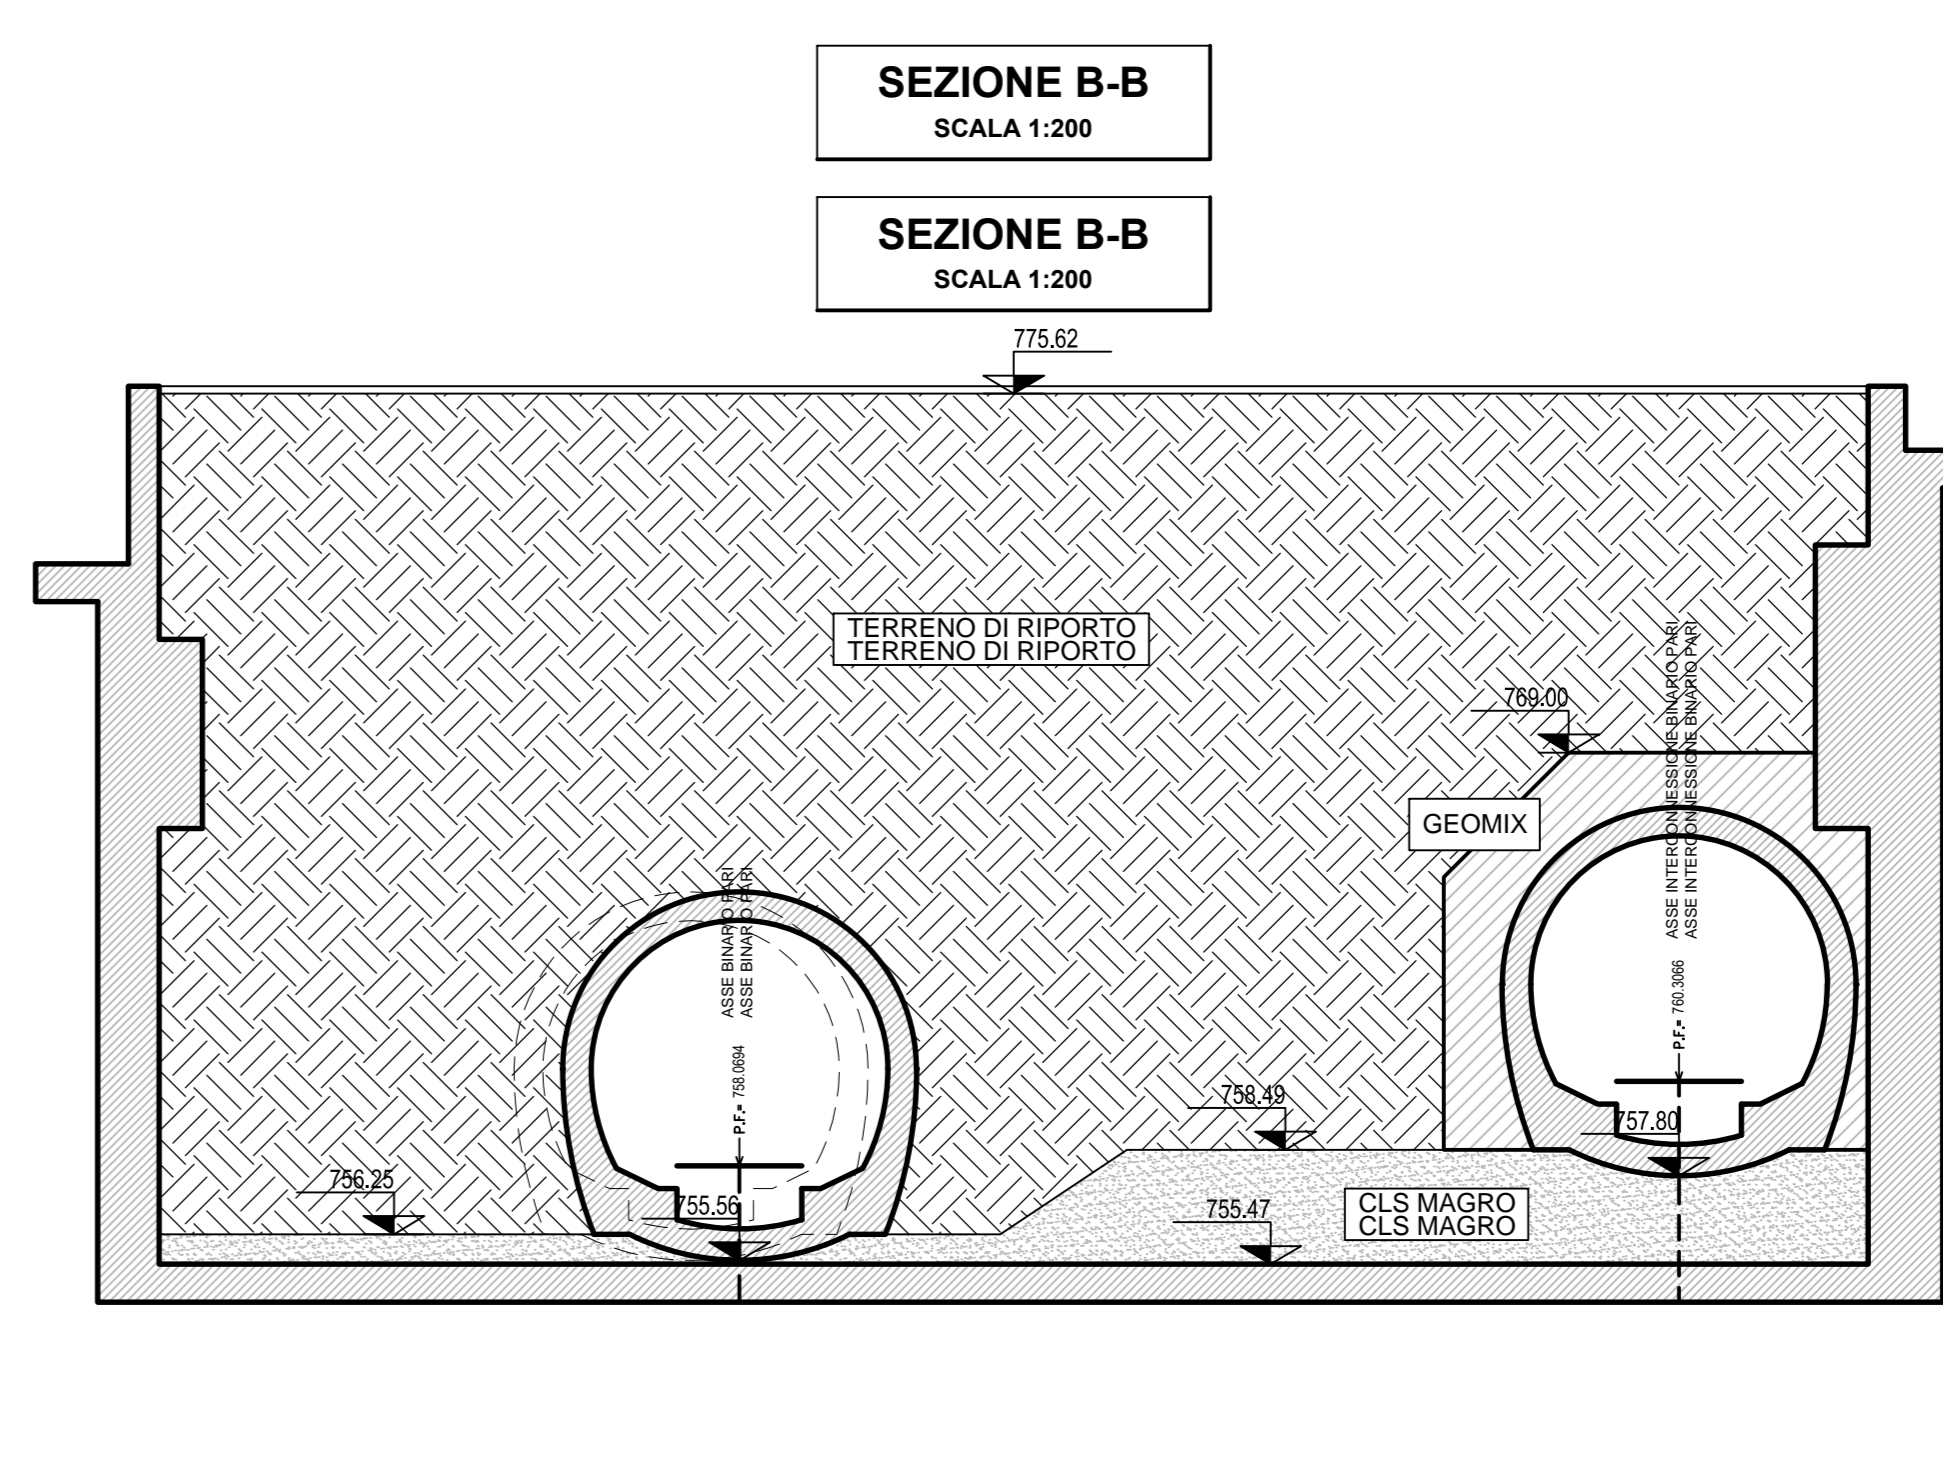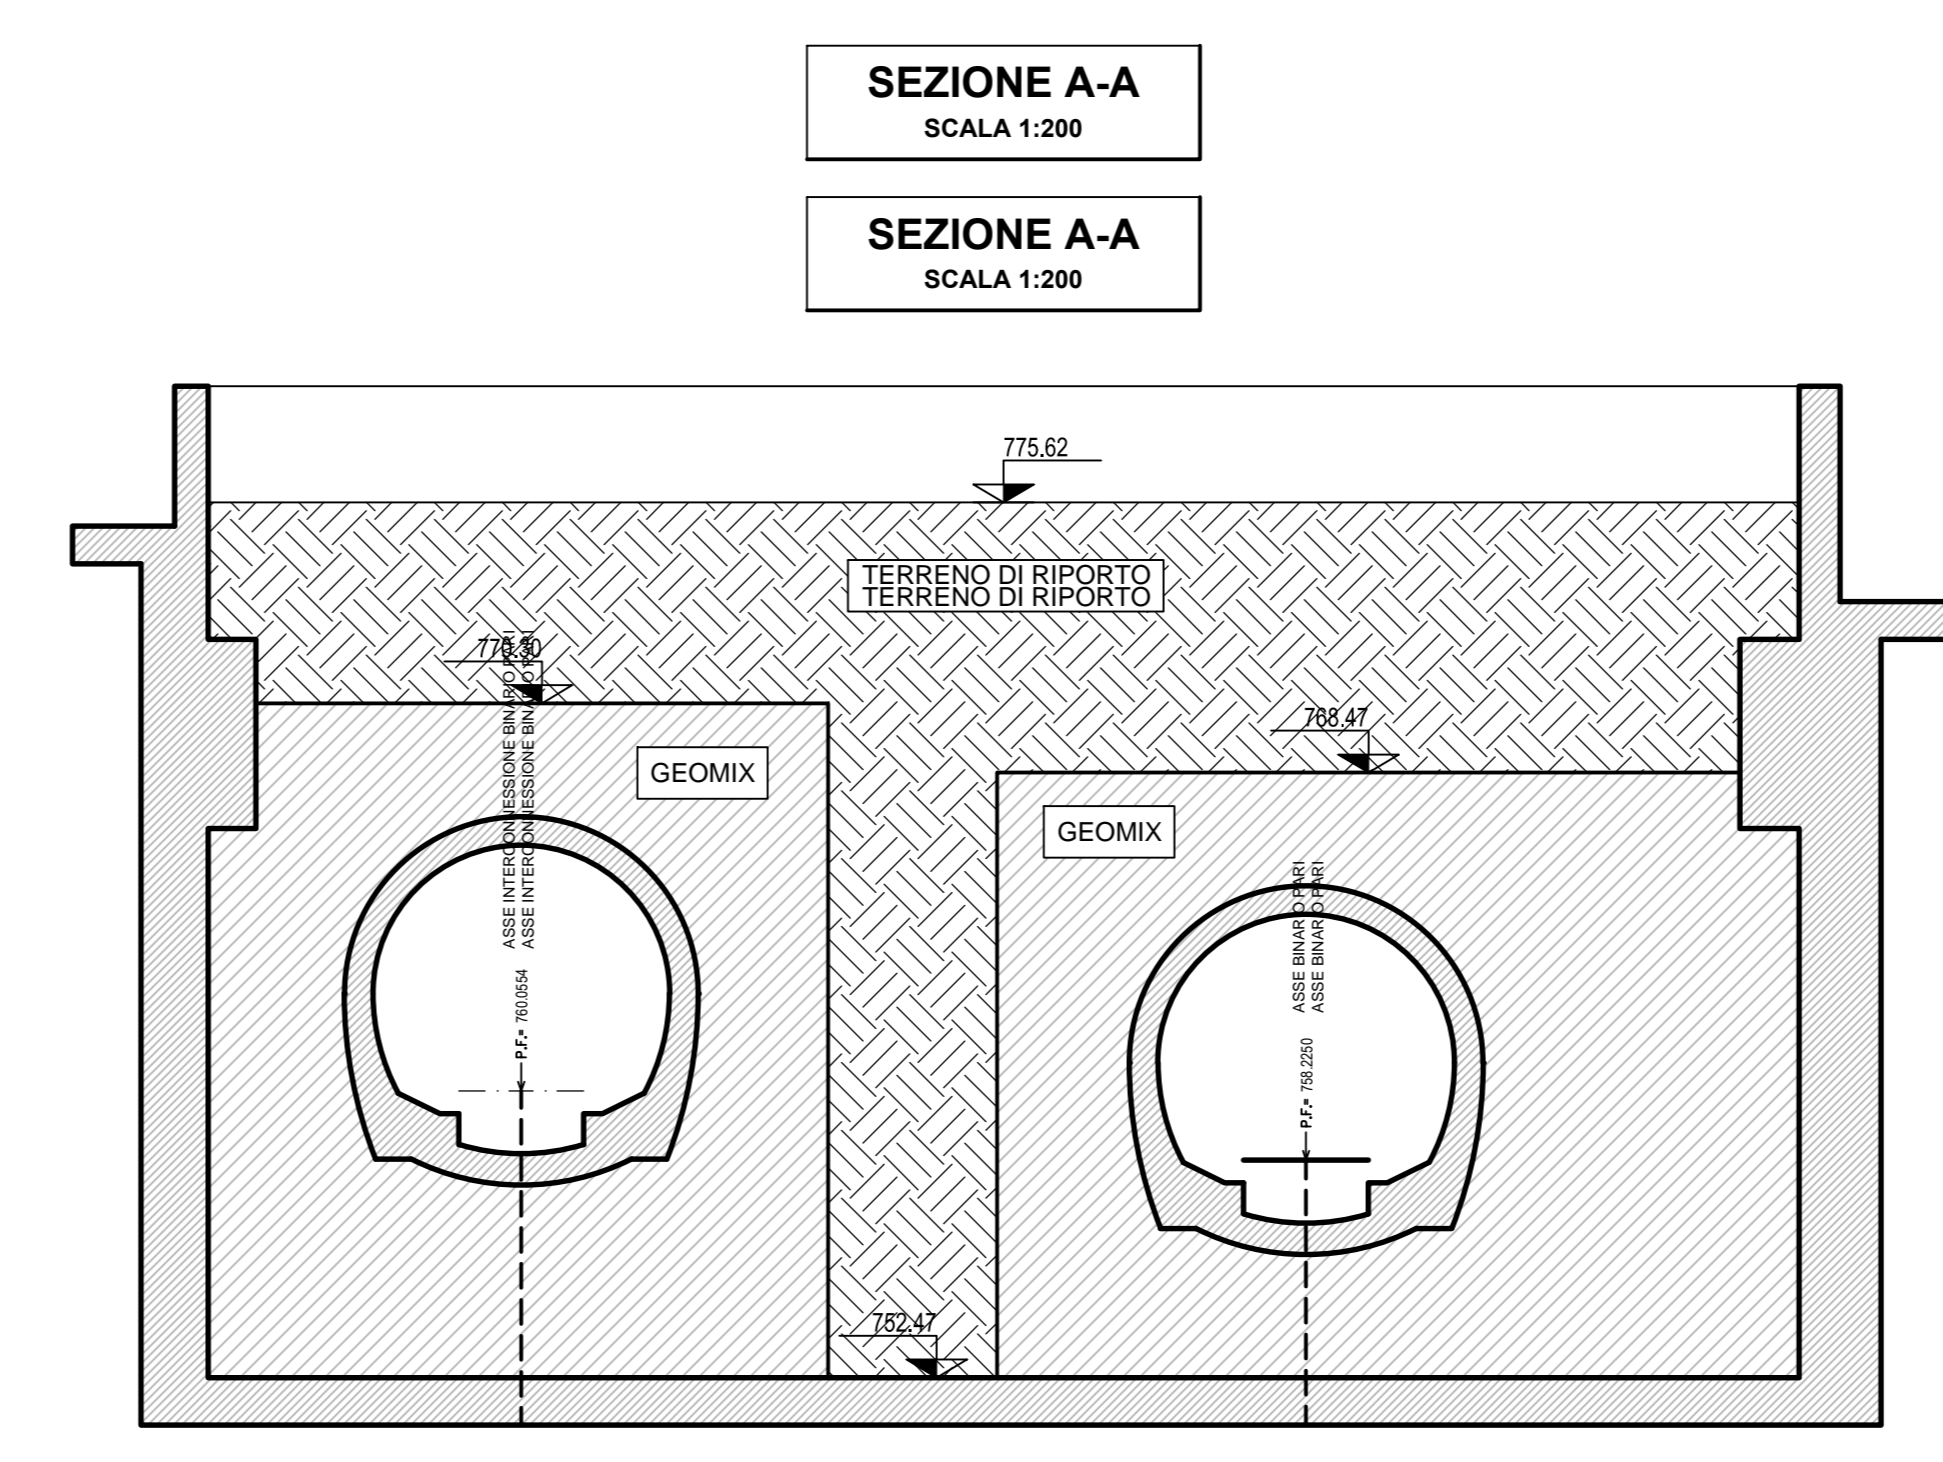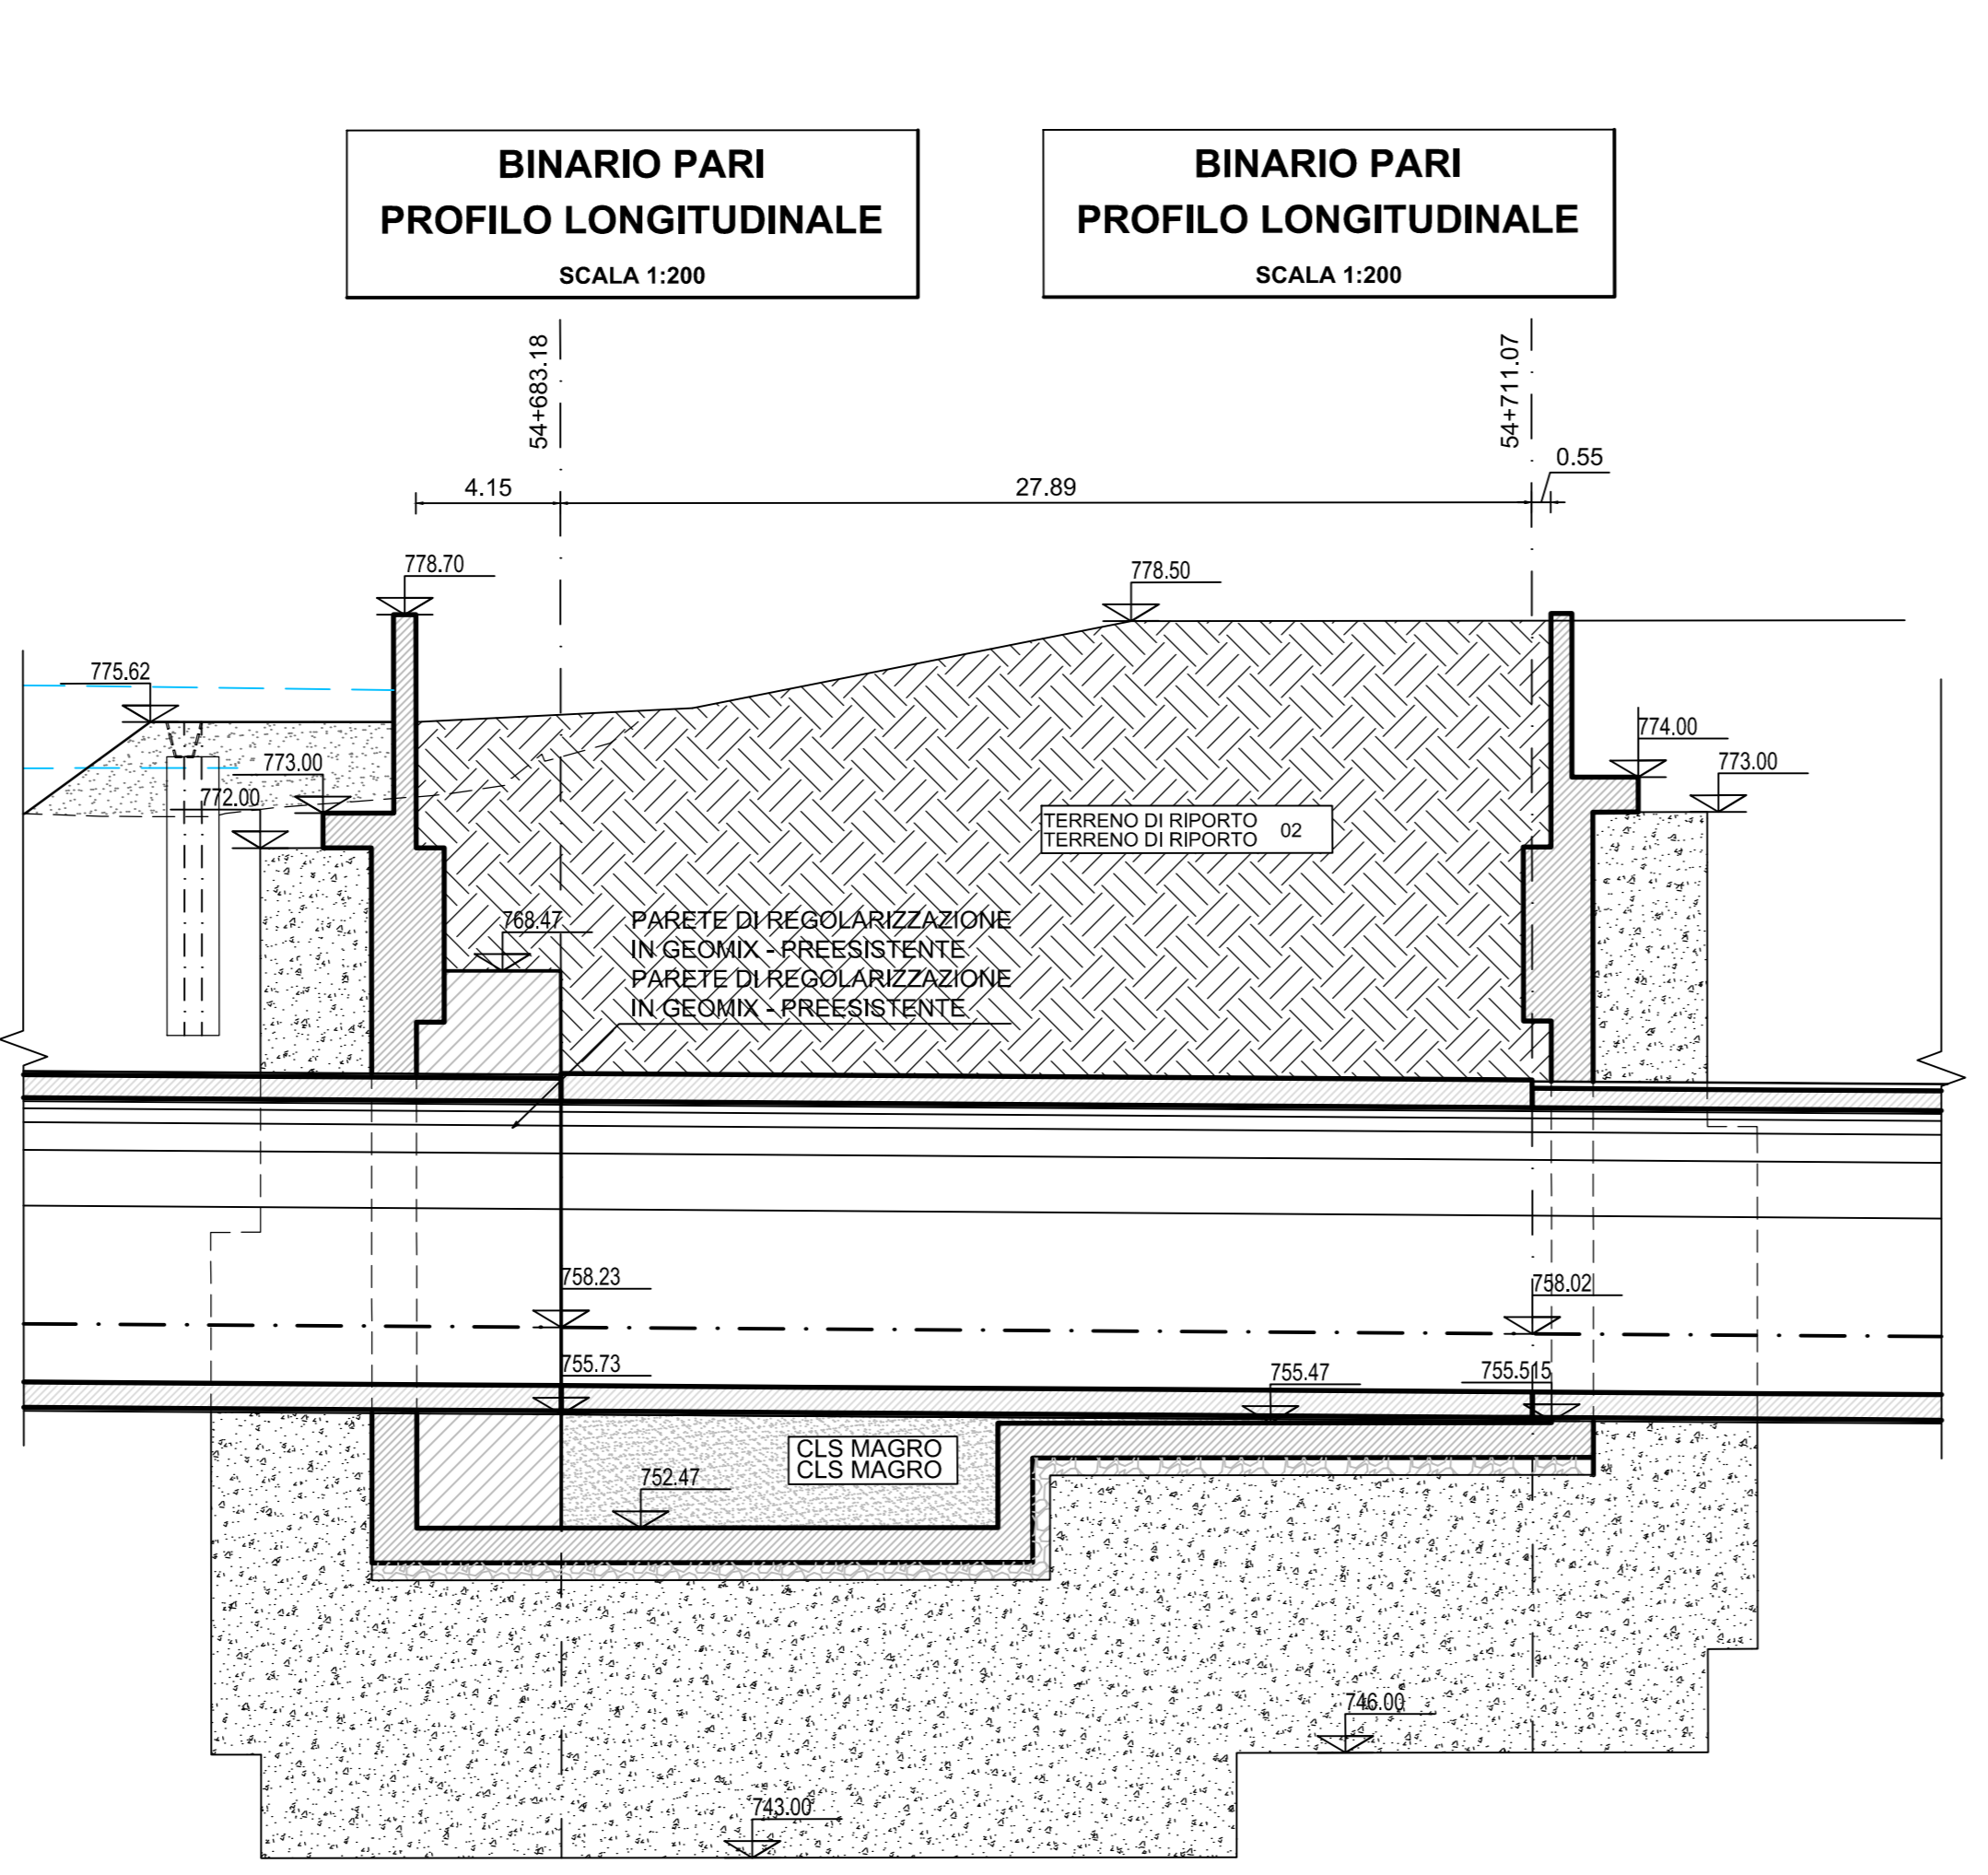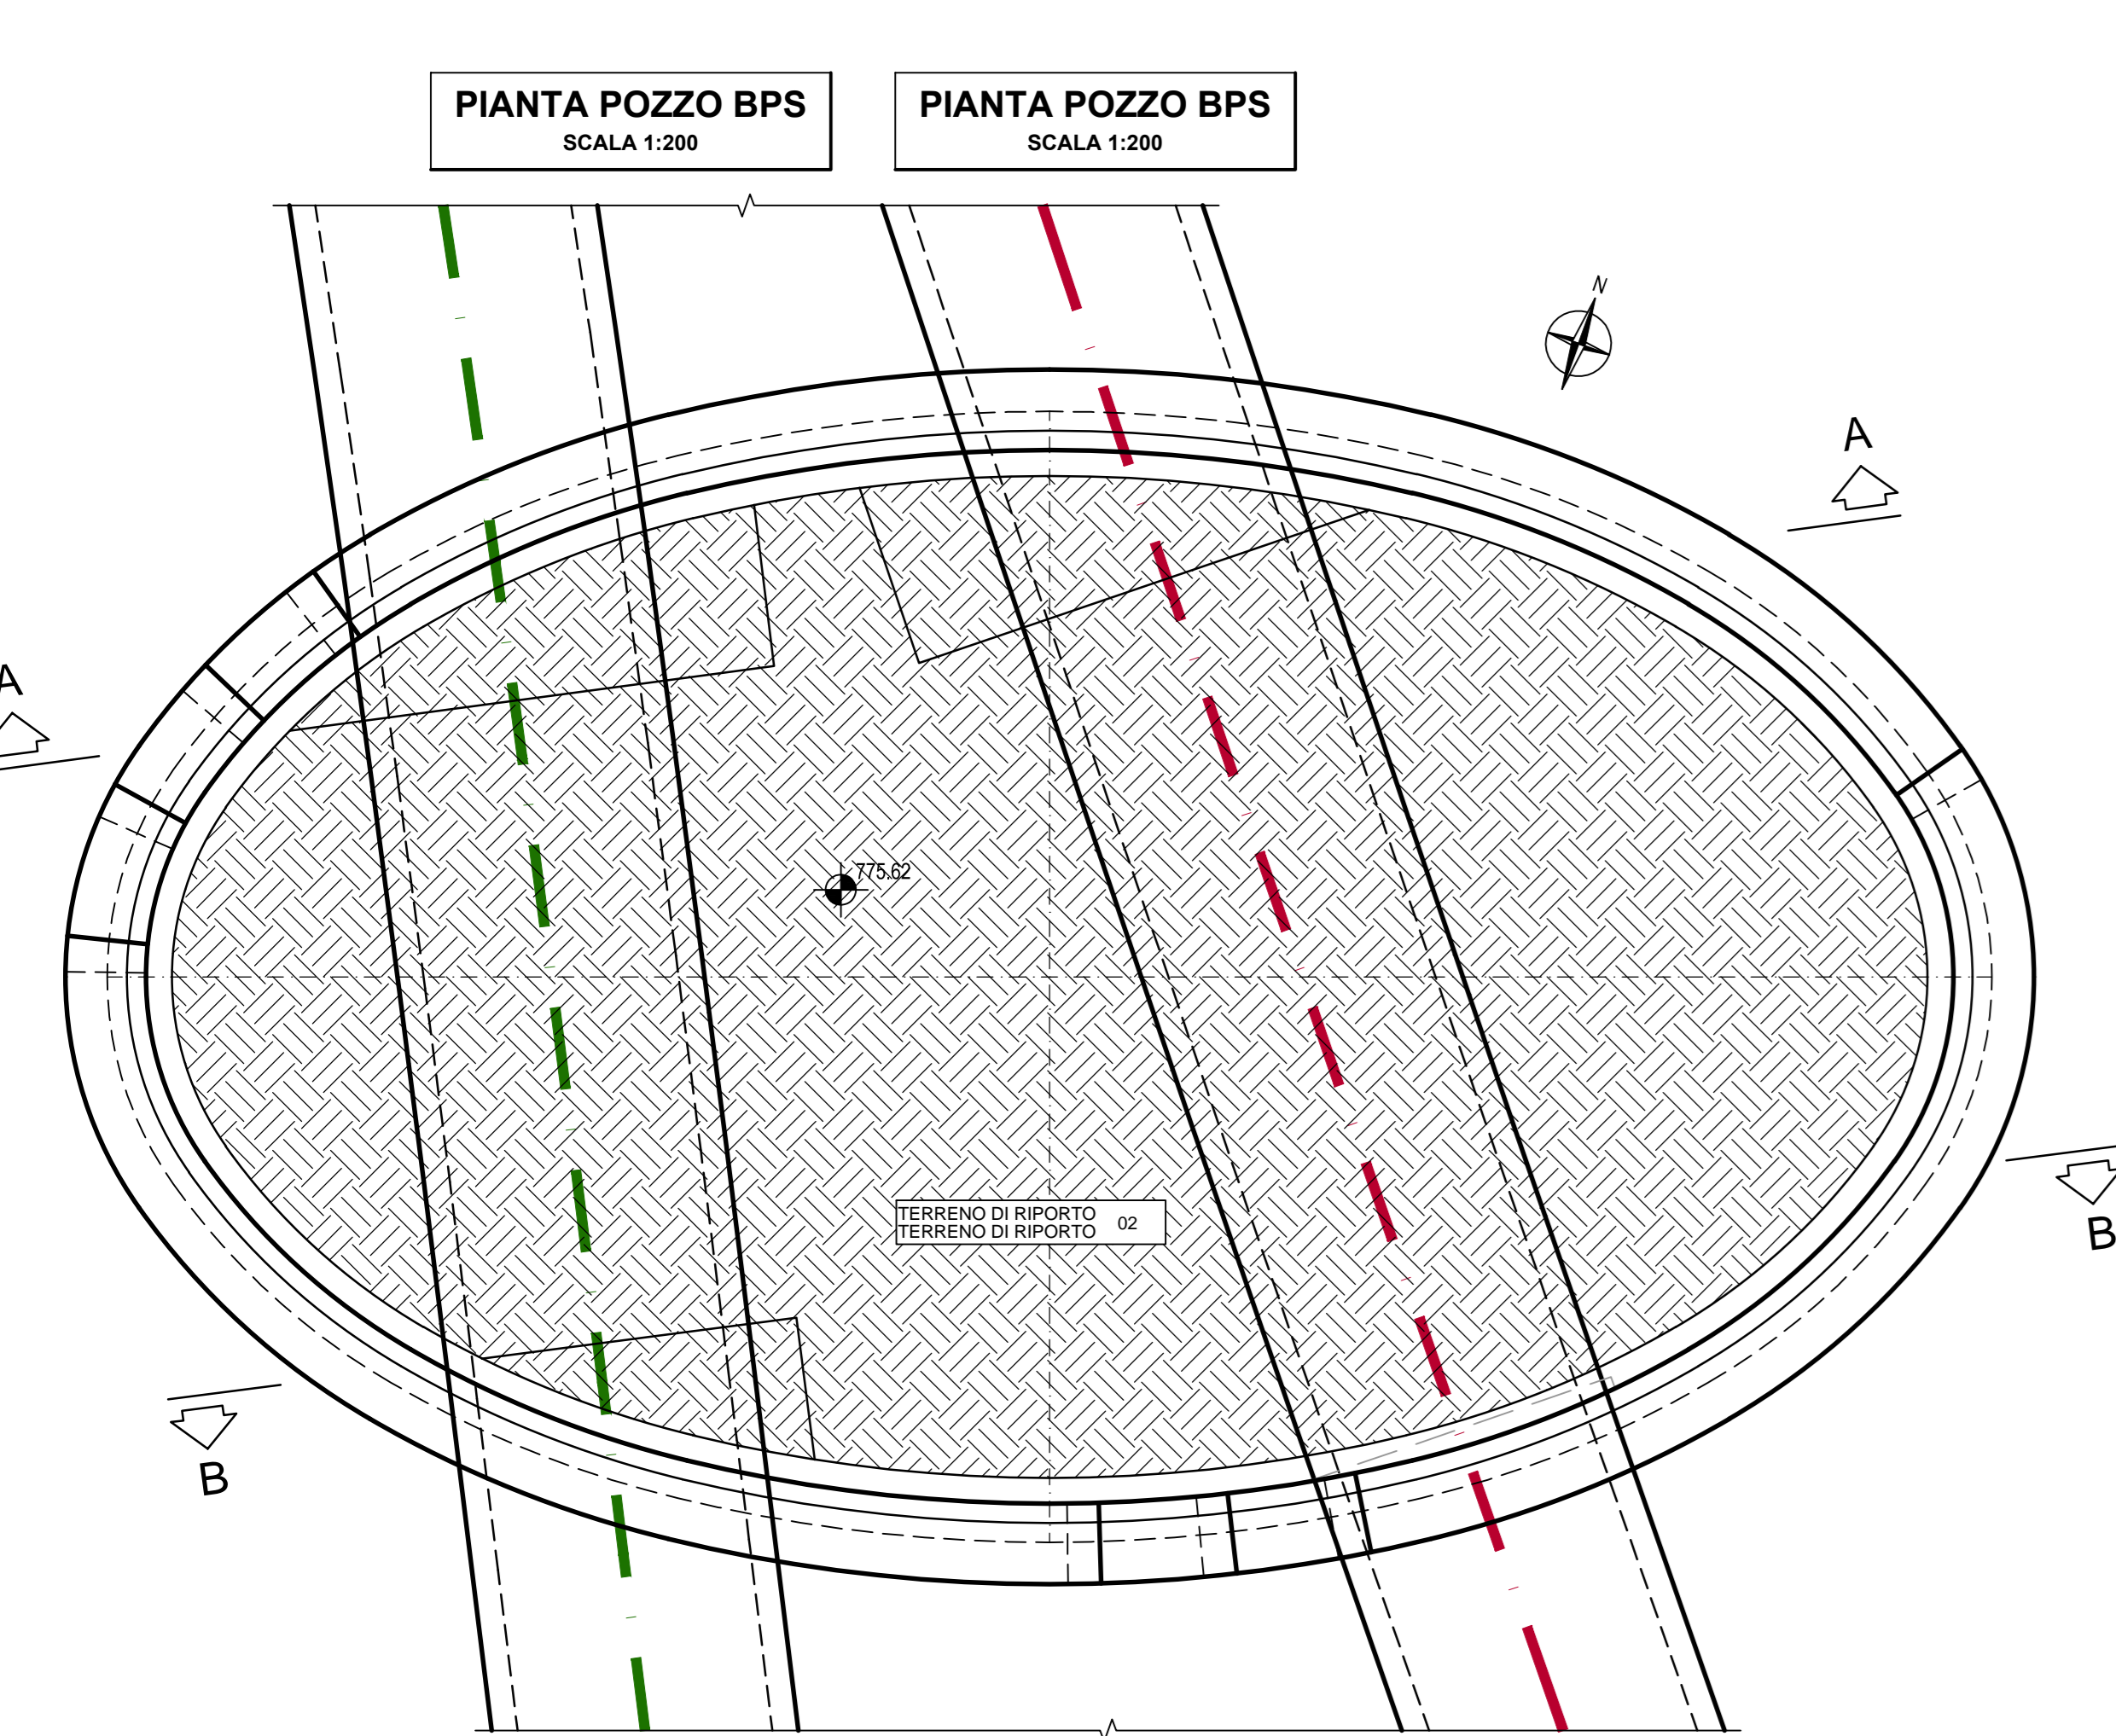

FASE 3: RIPIEMIENTO DEL POZZO CON MATERIALE DI SCAVO  
FASE 3: RIPIEMIENTO DEL POZZO CON MATERIALE DI SCAVO

Ausbau Eisenbahnstrecke München-Verona  
**BRENNER BASISTUNNEL**  
Ausführungsprojekt

Potenzierung asse ferroviaria Monaco - Verona  
**GALLERIA DI BASE DEL BRENNERO**  
Progetto Esecutivo

---

**Sub-Baulos Hauptbauwerke Eisackunterquerung**  
Sublotto di costruzione Opere Principali Sottoattraversamento Isarco

Fasttrack	Sottovoce
06 - Bauwerksplanung	06 - Progettazione delle opere
Thema	Pozzi di attacco sottoattraversamento Isarco
Anfahrtschächte Unterführung Eisack	Pozzi di attacco sottoattraversamento Isarco
Querschnitt	Sezioni
Titel	Pozzo BP Sud
Schacht BP Sud	Fasi costruttive Ritombamento







14.01.2016 E. Moccassini

Gruppi / Verificati	14.01.2016	G. Guiducci
Gruppi / Autorizzati	14.01.2016	N. Meloni
Gruppi / Verificati	14.01.2016	A. Lombardi

Progetto	02-H71-AF-002	Rev. 06	Scale
